

## ГРАФИЧЕСКОЕ ОПИСАНИЕ

### Публичный сервитут в целях эксплуатации линейного объекта системы газоснабжения и его неотъемлемых технологических частей «Газопровод-отвод и ГРС "Ордынское"»

(наименование объекта, местоположение границ которого описано (далее - объект))

#### Раздел 1

#### Сведения об объекте

| № п/п | Характеристики объекта  | Описание характеристик   |
|-------|---|--|
| 1     | 2   | 3  |
| 1.    | Местоположение объекта  | Новосибирская область, район Коченевский, сельское поселение Совхозный сельсовет; Новосибирская область, район Коченевский, сельское поселение Краснотальский сельсовет; Новосибирская область, Коченевский район, городское поселение рабочий посёлок Коченево; Новосибирская область, Коченевский район, городское поселение рабочий посёлок Коченево, рабочий посёлок Коченево; Новосибирская область, район Коченевский, сельское поселение Целинный сельсовет; Новосибирская область, район Коченевский, сельское поселение Поваренский сельсовет; Новосибирская область, район Ордынский, сельское поселение Березовский сельсовет; Новосибирская область, район Ордынский, сельское поселение Верх-Чикский сельсовет; Новосибирская область, район Ордынский, сельское поселение Верх-Чикский сельсовет, деревня Верх-Чик; Новосибирская область, район Ордынский, сельское поселение Козихинский сельсовет; Новосибирская область, район Ордынский, сельское поселение Петровский сельсовет; Новосибирская область, район Ордынский, сельское поселение Новошарапский сельсовет; Новосибирская область, Ордынский район, городское поселение рабочий посёлок Ордынское |
| 2.    | Площадь объекта +/- величина погрешности определения площади (Р +/- Дельта Р) | 5404864 +/- 814 м <sup>2</sup>   |
| 3.    | Иные характеристики объекта   | Публичный сервитут в целях эксплуатации линейного объекта системы газоснабжения и его неотъемлемых технологических частей «Газопровод-отвод и ГРС "Ордынское"», сроком на 49 лет для нужд ООО "Газпром межрегионгаз"(ИНН 5003021311, ОГРН 1025000653930, почтовый адрес:197110, Российская Федерация, город Санкт-Петербург, набережная Адмирала Лазарева, дом 24, литер А, телефон: +7 (812) 609-55-55, адрес электронной почты mrg@mrg.gazprom.ru  |

## Раздел 2

### Сведения о местоположении границ объекта

1. Система координат МСК НСО зона 4

2. Сведения о характерных точках границ объекта

| Обозначение<br>характерных точек<br>границ | Координаты, м |            | Метод<br>определения<br>координат<br>характерной точки | Средняя<br>квадратическая<br>погрешность<br>положения<br>характерной<br>точки (Mt), м | Описание<br>обозначения<br>точки на<br>местности (при<br>наличии) |
|--|---------------|------------|--|---|---|
|  | X             | Y          |  |   |   |
| 1  | 2             | 3          | 4  | 5   | 6   |
| 1  | 482223.72     | 4147843.78 | Аналитический метод                                    | 0.10  | Закрепление отсутствует   |
| 2  | 482225.05     | 4147844.82 | Аналитический метод                                    | 0.10  | Закрепление отсутствует   |
| 3  | 482226.35     | 4147845.24 | Аналитический метод                                    | 0.10  | Закрепление отсутствует   |
| 4  | 482238.68     | 4147843.99 | Аналитический метод                                    | 0.10  | Закрепление отсутствует   |
| 5  | 482240.17     | 4147843.94 | Аналитический метод                                    | 0.10  | Закрепление отсутствует   |
| 6  | 482242.73     | 4147843.36 | Аналитический метод                                    | 0.10  | Закрепление отсутствует   |
| 7  | 482241.70     | 4147838.35 | Аналитический метод                                    | 0.10  | Закрепление отсутствует   |
| 8  | 482262.56     | 4147834.27 | Аналитический метод                                    | 0.10  | Закрепление отсутствует   |
| 9  | 482265.39     | 4147848.92 | Аналитический метод                                    | 0.10  | Закрепление отсутствует   |
| 10   | 482266.19     | 4147850.14 | Аналитический метод                                    | 0.10  | Закрепление отсутствует   |
| 11   | 482266.77     | 4147852.68 | Аналитический метод                                    | 0.10  | Закрепление отсутствует   |
| 12   | 482266.59     | 4147855.17 | Аналитический метод                                    | 0.10  | Закрепление отсутствует   |
| 13   | 482268.43     | 4147864.72 | Аналитический метод                                    | 0.10  | Закрепление отсутствует   |
| 14   | 482263.51     | 4147865.64 | Аналитический метод                                    | 0.10  | Закрепление отсутствует   |
| 15   | 482266.89     | 4147876.37 | Аналитический метод                                    | 0.10  | Закрепление отсутствует   |
| 16   | 482273.02     | 4147874.53 | Аналитический метод                                    | 0.10  | Закрепление отсутствует   |
| 17   | 482315.55     | 4147611.06 | Аналитический метод                                    | 0.10  | Закрепление отсутствует   |
| 18   | 482304.33     | 4147628.68 | Аналитический метод                                    | 0.10  | Закрепление отсутствует   |
| 19   | 482303.91     | 4147629.05 | Аналитический метод                                    | 0.10  | Закрепление отсутствует   |
| 20   | 482303.41     | 4147629.14 | Аналитический метод                                    | 0.10  | Закрепление отсутствует   |
| 21   | 482302.85     | 4147628.91 | Аналитический метод                                    | 0.10  | Закрепление отсутствует   |
| 22   | 482302.57     | 4147628.52 | Аналитический метод                                    | 0.10  | Закрепление отсутствует   |

| 2. Сведения о характерных точках границ объекта |               |            |  |  |   |
|---|---------------|------------|--|--|---|
| Обозначение<br>характерных точек<br>границ      | Координаты, м |            | Метод<br>определения<br>координат<br>характерной точки | Средняя<br>квадратическая<br>погрешность<br>положения<br>характерной<br>точки (M <sub>t</sub> ), м | Описание<br>обозначения<br>точки на<br>местности (при<br>наличии) |
|   | X             | Y          |  |  |   |
| 1   | 2             | 3          | 4  | 5  | 6   |
| 23  | 482302.49     | 4147628.12 | Аналитический<br>метод                                 | 0.10   | Закрепление<br>отсутствует  |
| 24  | 482302.65     | 4147627.61 | Аналитический<br>метод                                 | 0.10   | Закрепление<br>отсутствует  |
| 25  | 482316.49     | 4147605.86 | Аналитический<br>метод                                 | 0.10   | Закрепление<br>отсутствует  |
| 26  | 482332.16     | 4147583.06 | Аналитический<br>метод                                 | 0.10   | Закрепление<br>отсутствует  |
| 27  | 482332.50     | 4147582.77 | Аналитический<br>метод                                 | 0.10   | Закрепление<br>отсутствует  |
| 28  | 482333.02     | 4147582.64 | Аналитический<br>метод                                 | 0.10   | Закрепление<br>отсутствует  |
| 29  | 482333.54     | 4147582.79 | Аналитический<br>метод                                 | 0.10   | Закрепление<br>отсутствует  |
| 30  | 482333.90     | 4147583.23 | Аналитический<br>метод                                 | 0.10   | Закрепление<br>отсутствует  |
| 31  | 482333.97     | 4147583.78 | Аналитический<br>метод                                 | 0.10   | Закрепление<br>отсутствует  |
| 32  | 482333.81     | 4147584.20 | Аналитический<br>метод                                 | 0.10   | Закрепление<br>отсутствует  |
| 33  | 482318.26     | 4147606.80 | Аналитический<br>метод                                 | 0.10   | Закрепление<br>отсутствует  |
| 34  | 482274.79     | 4147876.08 | Аналитический<br>метод                                 | 0.10   | Закрепление<br>отсутствует  |
| 35  | 482267.49     | 4147878.27 | Аналитический<br>метод                                 | 0.10   | Закрепление<br>отсутствует  |
| 36  | 482272.49     | 4147894.11 | Аналитический<br>метод                                 | 0.10   | Закрепление<br>отсутствует  |
| 37  | 482293.72     | 4147862.12 | Аналитический<br>метод                                 | 0.10   | Закрепление<br>отсутствует  |
| 38  | 482397.49     | 4147823.24 | Аналитический<br>метод                                 | 0.10   | Закрепление<br>отсутствует  |
| 39  | 482552.26     | 4147768.30 | Аналитический<br>метод                                 | 0.10   | Закрепление<br>отсутствует  |
| 40  | 482595.53     | 4147753.72 | Аналитический<br>метод                                 | 0.10   | Закрепление<br>отсутствует  |
| 41  | 482843.65     | 4147666.04 | Аналитический<br>метод                                 | 0.10   | Закрепление<br>отсутствует  |
| 42  | 482878.64     | 4147646.11 | Аналитический<br>метод                                 | 0.10   | Закрепление<br>отсутствует  |
| 43  | 482974.95     | 4147596.99 | Аналитический<br>метод                                 | 0.10   | Закрепление<br>отсутствует  |
| 44  | 483150.36     | 4147505.42 | Аналитический<br>метод                                 | 0.10   | Закрепление<br>отсутствует  |
| 45  | 483185.81     | 4147487.23 | Аналитический<br>метод                                 | 0.10   | Закрепление<br>отсутствует  |
| 46  | 483235.13     | 4147462.59 | Аналитический<br>метод                                 | 0.10   | Закрепление<br>отсутствует  |
| 47  | 483313.87     | 4147421.99 | Аналитический<br>метод                                 | 0.10   | Закрепление<br>отсутствует  |

| 2. Сведения о характерных точках границ объекта |               |            |  |   |   |
|---|---------------|------------|--|---|---|
| Обозначение<br>характерных точек<br>границ      | Координаты, м |            | Метод<br>определения<br>координат<br>характерной точки | Средняя<br>квадратическая<br>погрешность<br>положения<br>характерной<br>точки (Mt), м | Описание<br>обозначения<br>точки на<br>местности (при<br>наличии) |
|   | X             | Y          |  |   |   |
| 1   | 2             | 3          | 4  | 5   | 6   |
| 48  | 483499.39     | 4147324.95 | Аналитический метод                                    | 0.10  | Закрепление отсутствует   |
| 49  | 483532.85     | 4147308.20 | Аналитический метод                                    | 0.10  | Закрепление отсутствует   |
| 50  | 483599.68     | 4147272.37 | Аналитический метод                                    | 0.10  | Закрепление отсутствует   |
| 51  | 483633.39     | 4147255.17 | Аналитический метод                                    | 0.10  | Закрепление отсутствует   |
| 52  | 483680.85     | 4147232.13 | Аналитический метод                                    | 0.10  | Закрепление отсутствует   |
| 53  | 483713.80     | 4147215.38 | Аналитический метод                                    | 0.10  | Закрепление отсутствует   |
| 54  | 484124.31     | 4146999.03 | Аналитический метод                                    | 0.10  | Закрепление отсутствует   |
| 55  | 484164.15     | 4146978.25 | Аналитический метод                                    | 0.10  | Закрепление отсутствует   |
| 56  | 484226.61     | 4146946.49 | Аналитический метод                                    | 0.10  | Закрепление отсутствует   |
| 57  | 484315.89     | 4146897.69 | Аналитический метод                                    | 0.10  | Закрепление отсутствует   |
| 58  | 484351.93     | 4146879.44 | Аналитический метод                                    | 0.10  | Закрепление отсутствует   |
| 59  | 484476.96     | 4146813.71 | Аналитический метод                                    | 0.10  | Закрепление отсутствует   |
| 60  | 484550.41     | 4146774.22 | Аналитический метод                                    | 0.10  | Закрепление отсутствует   |
| 61  | 484635.06     | 4146731.37 | Аналитический метод                                    | 0.10  | Закрепление отсутствует   |
| 62  | 484682.77     | 4146706.33 | Аналитический метод                                    | 0.10  | Закрепление отсутствует   |
| 63  | 484713.81     | 4146689.10 | Аналитический метод                                    | 0.10  | Закрепление отсутствует   |
| 64  | 484873.40     | 4146605.79 | Аналитический метод                                    | 0.10  | Закрепление отсутствует   |
| 65  | 485029.41     | 4146523.50 | Аналитический метод                                    | 0.10  | Закрепление отсутствует   |
| 66  | 485087.93     | 4146492.95 | Аналитический метод                                    | 0.10  | Закрепление отсутствует   |
| 67  | 485125.27     | 4146472.91 | Аналитический метод                                    | 0.10  | Закрепление отсутствует   |
| 68  | 485176.07     | 4146446.55 | Аналитический метод                                    | 0.10  | Закрепление отсутствует   |
| 69  | 485217.62     | 4146423.20 | Аналитический метод                                    | 0.10  | Закрепление отсутствует   |
| 70  | 485536.27     | 4146233.03 | Аналитический метод                                    | 0.10  | Закрепление отсутствует   |
| 71  | 485573.88     | 4146210.94 | Аналитический метод                                    | 0.10  | Закрепление отсутствует   |
| 72  | 485654.81     | 4146162.27 | Аналитический метод                                    | 0.10  | Закрепление отсутствует   |

| 2. Сведения о характерных точках границ объекта |               |            |  |   |   |
|---|---------------|------------|--|---|---|
| Обозначение<br>характерных точек<br>границ      | Координаты, м |            | Метод<br>определения<br>координат<br>характерной точки | Средняя<br>квадратическая<br>погрешность<br>положения<br>характерной<br>точки (Mt), м | Описание<br>обозначения<br>точки на<br>местности (при<br>наличии) |
|   | X             | Y          |  |   |   |
| 1   | 2             | 3          | 4  | 5   | 6   |
| 73  | 485740.35     | 4146111.79 | Аналитический метод                                    | 0.10  | Закрепление отсутствует   |
| 74  | 485819.05     | 4146063.35 | Аналитический метод                                    | 0.10  | Закрепление отсутствует   |
| 75  | 485863.25     | 4146037.98 | Аналитический метод                                    | 0.10  | Закрепление отсутствует   |
| 76  | 485866.36     | 4146036.13 | Аналитический метод                                    | 0.10  | Закрепление отсутствует   |
| 77  | 485848.64     | 4145999.18 | Аналитический метод                                    | 0.10  | Закрепление отсутствует   |
| 78  | 485844.51     | 4145981.30 | Аналитический метод                                    | 0.10  | Закрепление отсутствует   |
| 79  | 485838.29     | 4145964.91 | Аналитический метод                                    | 0.10  | Закрепление отсутствует   |
| 80  | 485849.56     | 4145958.26 | Аналитический метод                                    | 0.10  | Закрепление отсутствует   |
| 81  | 485857.23     | 4145993.76 | Аналитический метод                                    | 0.10  | Закрепление отсутствует   |
| 82  | 485865.86     | 4146002.70 | Аналитический метод                                    | 0.10  | Закрепление отсутствует   |
| 83  | 485876.30     | 4146030.24 | Аналитический метод                                    | 0.10  | Закрепление отсутствует   |
| 84  | 485904.36     | 4146013.59 | Аналитический метод                                    | 0.10  | Закрепление отсутствует   |
| 85  | 486017.29     | 4145946.04 | Аналитический метод                                    | 0.10  | Закрепление отсутствует   |
| 86  | 486105.33     | 4145894.06 | Аналитический метод                                    | 0.10  | Закрепление отсутствует   |
| 87  | 486188.16     | 4145844.40 | Аналитический метод                                    | 0.10  | Закрепление отсутствует   |
| 88  | 486276.34     | 4145816.31 | Аналитический метод                                    | 0.10  | Закрепление отсутствует   |
| 89  | 486381.54     | 4145781.38 | Аналитический метод                                    | 0.10  | Закрепление отсутствует   |
| 90  | 486397.36     | 4145775.98 | Аналитический метод                                    | 0.10  | Закрепление отсутствует   |
| 91  | 486434.33     | 4145764.13 | Аналитический метод                                    | 0.10  | Закрепление отсутствует   |
| 92  | 486498.84     | 4145671.50 | Аналитический метод                                    | 0.10  | Закрепление отсутствует   |
| 93  | 486595.24     | 4145531.74 | Аналитический метод                                    | 0.10  | Закрепление отсутствует   |
| 94  | 486653.70     | 4145448.09 | Аналитический метод                                    | 0.10  | Закрепление отсутствует   |
| 95  | 486724.82     | 4145344.90 | Аналитический метод                                    | 0.10  | Закрепление отсутствует   |
| 96  | 486770.53     | 4145279.09 | Аналитический метод                                    | 0.10  | Закрепление отсутствует   |
| 97  | 486803.17     | 4145232.88 | Аналитический метод                                    | 0.10  | Закрепление отсутствует   |

| 2. Сведения о характерных точках границ объекта |               |            |  |  |   |
|---|---------------|------------|--|--|---|
| Обозначение<br>характерных точек<br>границ      | Координаты, м |            | Метод<br>определения<br>координат<br>характерной точки | Средняя<br>квадратическая<br>погрешность<br>положения<br>характерной<br>точки (M <sub>t</sub> ), м | Описание<br>обозначения<br>точки на<br>местности (при<br>наличии) |
|   | X             | Y          |  |  |   |
| 1   | 2             | 3          | 4  | 5  | 6   |
| 98  | 487041.14     | 4144888.63 | Аналитический<br>метод                                 | 0.10   | Закрепление<br>отсутствует  |
| 99  | 487256.50     | 4144578.31 | Аналитический<br>метод                                 | 0.10   | Закрепление<br>отсутствует  |
| 100   | 487303.97     | 4144538.35 | Аналитический<br>метод                                 | 0.10   | Закрепление<br>отсутствует  |
| 101   | 487389.13     | 4144465.11 | Аналитический<br>метод                                 | 0.10   | Закрепление<br>отсутствует  |
| 102   | 487514.68     | 4144358.78 | Аналитический<br>метод                                 | 0.10   | Закрепление<br>отсутствует  |
| 103   | 487525.24     | 4144353.49 | Аналитический<br>метод                                 | 0.10   | Закрепление<br>отсутствует  |
| 104   | 487536.02     | 4144353.40 | Аналитический<br>метод                                 | 0.10   | Закрепление<br>отсутствует  |
| 105   | 487544.54     | 4144356.95 | Аналитический<br>метод                                 | 0.10   | Закрепление<br>отсутствует  |
| 106   | 487603.97     | 4144398.55 | Аналитический<br>метод                                 | 0.10   | Закрепление<br>отсутствует  |
| 107   | 487659.57     | 4144436.96 | Аналитический<br>метод                                 | 0.10   | Закрепление<br>отсутствует  |
| 108   | 487711.45     | 4144473.28 | Аналитический<br>метод                                 | 0.10   | Закрепление<br>отсутствует  |
| 109   | 487734.28     | 4144485.63 | Аналитический<br>метод                                 | 0.10   | Закрепление<br>отсутствует  |
| 110   | 487772.05     | 4144498.82 | Аналитический<br>метод                                 | 0.10   | Закрепление<br>отсутствует  |
| 111   | 487835.19     | 4144517.23 | Аналитический<br>метод                                 | 0.10   | Закрепление<br>отсутствует  |
| 112   | 487899.82     | 4144534.80 | Аналитический<br>метод                                 | 0.10   | Закрепление<br>отсутствует  |
| 113   | 487977.56     | 4144553.25 | Аналитический<br>метод                                 | 0.10   | Закрепление<br>отсутствует  |
| 114   | 488043.02     | 4144569.84 | Аналитический<br>метод                                 | 0.10   | Закрепление<br>отсутствует  |
| 115   | 488108.44     | 4144585.29 | Аналитический<br>метод                                 | 0.10   | Закрепление<br>отсутствует  |
| 116   | 488717.65     | 4144732.85 | Аналитический<br>метод                                 | 0.10   | Закрепление<br>отсутствует  |
| 117   | 488745.76     | 4144739.66 | Аналитический<br>метод                                 | 0.10   | Закрепление<br>отсутствует  |
| 118   | 488773.12     | 4144746.29 | Аналитический<br>метод                                 | 0.10   | Закрепление<br>отсутствует  |
| 119   | 488786.30     | 4144681.58 | Аналитический<br>метод                                 | 0.10   | Закрепление<br>отсутствует  |
| 120   | 488833.52     | 4144522.41 | Аналитический<br>метод                                 | 0.10   | Закрепление<br>отсутствует  |
| 121   | 488809.76     | 4144513.61 | Аналитический<br>метод                                 | 0.10   | Закрепление<br>отсутствует  |
| 122   | 488809.27     | 4144513.20 | Аналитический<br>метод                                 | 0.10   | Закрепление<br>отсутствует  |

| 2. Сведения о характерных точках границ объекта |               |            |  |   |   |
|---|---------------|------------|--|---|---|
| Обозначение<br>характерных точек<br>границ      | Координаты, м |            | Метод<br>определения<br>координат<br>характерной точки | Средняя<br>квадратическая<br>погрешность<br>положения<br>характерной<br>точки (Mt), м | Описание<br>обозначения<br>точки на<br>местности (при<br>наличии) |
|   | X             | Y          |  |   |   |
| 1   | 2             | 3          | 4  | 5   | 6   |
| 123   | 488809.11     | 4144512.58 | Аналитический метод                                    | 0.10  | Закрепление отсутствует   |
| 124   | 488809.40     | 4144511.97 | Аналитический метод                                    | 0.10  | Закрепление отсутствует   |
| 125   | 488809.87     | 4144511.69 | Аналитический метод                                    | 0.10  | Закрепление отсутствует   |
| 126   | 488810.46     | 4144511.73 | Аналитический метод                                    | 0.10  | Закрепление отсутствует   |
| 127   | 488867.69     | 4144532.94 | Аналитический метод                                    | 0.10  | Закрепление отсутствует   |
| 128   | 488868.14     | 4144533.28 | Аналитический метод                                    | 0.10  | Закрепление отсутствует   |
| 129   | 488868.34     | 4144533.90 | Аналитический метод                                    | 0.10  | Закрепление отсутствует   |
| 130   | 488868.09     | 4144534.54 | Аналитический метод                                    | 0.10  | Закрепление отсутствует   |
| 131   | 488867.58     | 4144534.86 | Аналитический метод                                    | 0.10  | Закрепление отсутствует   |
| 132   | 488866.99     | 4144534.82 | Аналитический метод                                    | 0.10  | Закрепление отсутствует   |
| 133   | 488835.40     | 4144523.10 | Аналитический метод                                    | 0.10  | Закрепление отсутствует   |
| 134   | 488788.25     | 4144682.06 | Аналитический метод                                    | 0.10  | Закрепление отсутствует   |
| 135   | 488775.07     | 4144746.76 | Аналитический метод                                    | 0.10  | Закрепление отсутствует   |
| 136   | 488797.82     | 4144752.28 | Аналитический метод                                    | 0.10  | Закрепление отсутствует   |
| 137   | 488859.95     | 4144767.88 | Аналитический метод                                    | 0.10  | Закрепление отсутствует   |
| 138   | 488893.52     | 4144775.19 | Аналитический метод                                    | 0.10  | Закрепление отсутствует   |
| 139   | 488959.57     | 4144791.22 | Аналитический метод                                    | 0.10  | Закрепление отсутствует   |
| 140   | 489128.75     | 4144868.11 | Аналитический метод                                    | 0.10  | Закрепление отсутствует   |
| 141   | 489444.59     | 4144880.59 | Аналитический метод                                    | 0.10  | Закрепление отсутствует   |
| 142   | 489816.06     | 4144896.17 | Аналитический метод                                    | 0.10  | Закрепление отсутствует   |
| 143   | 490250.89     | 4144915.92 | Аналитический метод                                    | 0.10  | Закрепление отсутствует   |
| 144   | 490702.04     | 4144956.04 | Аналитический метод                                    | 0.10  | Закрепление отсутствует   |
| 145   | 490953.17     | 4144978.68 | Аналитический метод                                    | 0.10  | Закрепление отсутствует   |
| 146   | 490975.97     | 4144980.99 | Аналитический метод                                    | 0.10  | Закрепление отсутствует   |
| 147   | 491111.57     | 4144992.45 | Аналитический метод                                    | 0.10  | Закрепление отсутствует   |

| 2. Сведения о характерных точках границ объекта |               |            |  |   |   |
|---|---------------|------------|--|---|---|
| Обозначение<br>характерных точек<br>границ      | Координаты, м |            | Метод<br>определения<br>координат<br>характерной точки | Средняя<br>квадратическая<br>погрешность<br>положения<br>характерной<br>точки (Mt), м | Описание<br>обозначения<br>точки на<br>местности (при<br>наличии) |
|   | X             | Y          |  |   |   |
| 1   | 2             | 3          | 4  | 5   | 6   |
| 148   | 491336.40     | 4145014.61 | Аналитический<br>метод                                 | 0.10  | Закрепление<br>отсутствует  |
| 149   | 491483.94     | 4145027.83 | Аналитический<br>метод                                 | 0.10  | Закрепление<br>отсутствует  |
| 150   | 491554.20     | 4145031.77 | Аналитический<br>метод                                 | 0.10  | Закрепление<br>отсутствует  |
| 151   | 491633.82     | 4145040.01 | Аналитический<br>метод                                 | 0.10  | Закрепление<br>отсутствует  |
| 152   | 491652.01     | 4145042.75 | Аналитический<br>метод                                 | 0.10  | Закрепление<br>отсутствует  |
| 153   | 491788.55     | 4145054.15 | Аналитический<br>метод                                 | 0.10  | Закрепление<br>отсутствует  |
| 154   | 491856.50     | 4145058.27 | Аналитический<br>метод                                 | 0.10  | Закрепление<br>отсутствует  |
| 155   | 491935.42     | 4145065.46 | Аналитический<br>метод                                 | 0.10  | Закрепление<br>отсутствует  |
| 156   | 492002.35     | 4145070.53 | Аналитический<br>метод                                 | 0.10  | Закрепление<br>отсутствует  |
| 157   | 492047.66     | 4145073.68 | Аналитический<br>метод                                 | 0.10  | Закрепление<br>отсутствует  |
| 158   | 492082.31     | 4145075.70 | Аналитический<br>метод                                 | 0.10  | Закрепление<br>отсутствует  |
| 159   | 492161.15     | 4145082.29 | Аналитический<br>метод                                 | 0.10  | Закрепление<br>отсутствует  |
| 160   | 492195.08     | 4145084.85 | Аналитический<br>метод                                 | 0.10  | Закрепление<br>отсутствует  |
| 161   | 492228.37     | 4145087.02 | Аналитический<br>метод                                 | 0.10  | Закрепление<br>отсутствует  |
| 162   | 492385.86     | 4145097.76 | Аналитический<br>метод                                 | 0.10  | Закрепление<br>отсутствует  |
| 163   | 492419.19     | 4145100.25 | Аналитический<br>метод                                 | 0.10  | Закрепление<br>отсутствует  |
| 164   | 492497.23     | 4145107.06 | Аналитический<br>метод                                 | 0.10  | Закрепление<br>отсутствует  |
| 165   | 492699.18     | 4145120.60 | Аналитический<br>метод                                 | 0.10  | Закрепление<br>отсутствует  |
| 166   | 492710.44     | 4145121.10 | Аналитический<br>метод                                 | 0.10  | Закрепление<br>отсутствует  |
| 167   | 492812.49     | 4145128.19 | Аналитический<br>метод                                 | 0.10  | Закрепление<br>отсутствует  |
| 168   | 492880.58     | 4145134.08 | Аналитический<br>метод                                 | 0.10  | Закрепление<br>отсутствует  |
| 169   | 492925.69     | 4145137.16 | Аналитический<br>метод                                 | 0.10  | Закрепление<br>отсутствует  |
| 170   | 492958.96     | 4145139.85 | Аналитический<br>метод                                 | 0.10  | Закрепление<br>отсутствует  |
| 171   | 493058.92     | 4145146.71 | Аналитический<br>метод                                 | 0.10  | Закрепление<br>отсутствует  |
| 172   | 493092.69     | 4145149.67 | Аналитический<br>метод                                 | 0.10  | Закрепление<br>отсутствует  |

| 2. Сведения о характерных точках границ объекта |               |            |  |   |   |
|---|---------------|------------|--|---|---|
| Обозначение<br>характерных точек<br>границ      | Координаты, м |            | Метод<br>определения<br>координат<br>характерной точки | Средняя<br>квадратическая<br>погрешность<br>положения<br>характерной<br>точки (Mt), м | Описание<br>обозначения<br>точки на<br>местности (при<br>наличии) |
|   | X             | Y          |  |   |   |
| 1   | 2             | 3          | 4  | 5   | 6   |
| 173   | 493126.66     | 4145152.11 | Аналитический метод                                    | 0.10  | Закрепление отсутствует   |
| 174   | 493304.93     | 4145165.76 | Аналитический метод                                    | 0.10  | Закрепление отсутствует   |
| 175   | 493330.16     | 4145167.42 | Аналитический метод                                    | 0.10  | Закрепление отсутствует   |
| 176   | 493319.51     | 4145145.51 | Аналитический метод                                    | 0.10  | Закрепление отсутствует   |
| 177   | 493302.69     | 4145110.09 | Аналитический метод                                    | 0.10  | Закрепление отсутствует   |
| 178   | 493300.23     | 4145105.55 | Аналитический метод                                    | 0.10  | Закрепление отсутствует   |
| 179   | 493296.20     | 4145097.48 | Аналитический метод                                    | 0.10  | Закрепление отсутствует   |
| 180   | 493295.04     | 4145094.66 | Аналитический метод                                    | 0.10  | Закрепление отсутствует   |
| 181   | 493293.30     | 4145090.65 | Аналитический метод                                    | 0.10  | Закрепление отсутствует   |
| 182   | 493289.56     | 4145088.51 | Аналитический метод                                    | 0.10  | Закрепление отсутствует   |
| 183   | 493287.10     | 4145085.20 | Аналитический метод                                    | 0.10  | Закрепление отсутствует   |
| 184   | 493286.18     | 4145080.90 | Аналитический метод                                    | 0.10  | Закрепление отсутствует   |
| 185   | 493287.13     | 4145076.78 | Аналитический метод                                    | 0.10  | Закрепление отсутствует   |
| 186   | 493289.32     | 4145073.74 | Аналитический метод                                    | 0.10  | Закрепление отсутствует   |
| 187   | 493293.13     | 4145071.50 | Аналитический метод                                    | 0.10  | Закрепление отсутствует   |
| 188   | 493296.89     | 4145071.04 | Аналитический метод                                    | 0.10  | Закрепление отсутствует   |
| 189   | 493300.08     | 4145071.80 | Аналитический метод                                    | 0.10  | Закрепление отсутствует   |
| 190   | 493308.48     | 4145075.35 | Аналитический метод                                    | 0.10  | Закрепление отсутствует   |
| 191   | 493313.48     | 4145086.88 | Аналитический метод                                    | 0.10  | Закрепление отсутствует   |
| 192   | 493314.42     | 4145089.19 | Аналитический метод                                    | 0.10  | Закрепление отсутствует   |
| 193   | 493317.99     | 4145096.32 | Аналитический метод                                    | 0.10  | Закрепление отсутствует   |
| 194   | 493320.53     | 4145101.02 | Аналитический метод                                    | 0.10  | Закрепление отсутствует   |
| 195   | 493337.54     | 4145136.85 | Аналитический метод                                    | 0.10  | Закрепление отсутствует   |
| 196   | 493352.18     | 4145166.93 | Аналитический метод                                    | 0.10  | Закрепление отсутствует   |
| 197   | 493354.92     | 4145167.73 | Аналитический метод                                    | 0.10  | Закрепление отсутствует   |

| 2. Сведения о характерных точках границ объекта |               |            |  |   |   |
|---|---------------|------------|--|---|---|
| Обозначение<br>характерных точек<br>границ      | Координаты, м |            | Метод<br>определения<br>координат<br>характерной точки | Средняя<br>квадратическая<br>погрешность<br>положения<br>характерной<br>точки (Mt), м | Описание<br>обозначения<br>точки на<br>местности (при<br>наличии) |
|   | X             | Y          |  |   |   |
| 1   | 2             | 3          | 4  | 5   | 6   |
| 198   | 493356.97     | 4145169.18 | Аналитический метод                                    | 0.10  | Закрепление отсутствует   |
| 199   | 493390.85     | 4145171.41 | Аналитический метод                                    | 0.10  | Закрепление отсутствует   |
| 200   | 493422.59     | 4145173.15 | Аналитический метод                                    | 0.10  | Закрепление отсутствует   |
| 201   | 493467.84     | 4145177.34 | Аналитический метод                                    | 0.10  | Закрепление отсутствует   |
| 202   | 493495.38     | 4145179.18 | Аналитический метод                                    | 0.10  | Закрепление отсутствует   |
| 203   | 493500.01     | 4145178.23 | Аналитический метод                                    | 0.10  | Закрепление отсутствует   |
| 204   | 493566.54     | 4145116.55 | Аналитический метод                                    | 0.10  | Закрепление отсутствует   |
| 205   | 493591.93     | 4145093.62 | Аналитический метод                                    | 0.10  | Закрепление отсутствует   |
| 206   | 493668.11     | 4145025.97 | Аналитический метод                                    | 0.10  | Закрепление отсутствует   |
| 207   | 493717.99     | 4144982.83 | Аналитический метод                                    | 0.10  | Закрепление отсутствует   |
| 208   | 493876.19     | 4144838.88 | Аналитический метод                                    | 0.10  | Закрепление отсутствует   |
| 209   | 493971.61     | 4144747.10 | Аналитический метод                                    | 0.10  | Закрепление отсутствует   |
| 210   | 493993.85     | 4144748.73 | Аналитический метод                                    | 0.10  | Закрепление отсутствует   |
| 211   | 493999.36     | 4144748.25 | Аналитический метод                                    | 0.10  | Закрепление отсутствует   |
| 212   | 494519.93     | 4144772.01 | Аналитический метод                                    | 0.10  | Закрепление отсутствует   |
| 213   | 494531.27     | 4144764.58 | Аналитический метод                                    | 0.10  | Закрепление отсутствует   |
| 214   | 494554.23     | 4144748.99 | Аналитический метод                                    | 0.10  | Закрепление отсутствует   |
| 215   | 494559.58     | 4144745.19 | Аналитический метод                                    | 0.10  | Закрепление отсутствует   |
| 216   | 494545.47     | 4144718.87 | Аналитический метод                                    | 0.10  | Закрепление отсутствует   |
| 217   | 494474.17     | 4144611.53 | Аналитический метод                                    | 0.10  | Закрепление отсутствует   |
| 218   | 494434.14     | 4144543.52 | Аналитический метод                                    | 0.10  | Закрепление отсутствует   |
| 219   | 494401.48     | 4144549.95 | Аналитический метод                                    | 0.10  | Закрепление отсутствует   |
| 220   | 494401.05     | 4144549.93 | Аналитический метод                                    | 0.10  | Закрепление отсутствует   |
| 221   | 494400.63     | 4144549.70 | Аналитический метод                                    | 0.10  | Закрепление отсутствует   |
| 222   | 494400.36     | 4144549.30 | Аналитический метод                                    | 0.10  | Закрепление отсутствует   |

| 2. Сведения о характерных точках границ объекта |               |            |  |   |   |
|---|---------------|------------|--|---|---|
| Обозначение<br>характерных точек<br>границ      | Координаты, м |            | Метод<br>определения<br>координат<br>характерной точки | Средняя<br>квадратическая<br>погрешность<br>положения<br>характерной<br>точки (Mt), м | Описание<br>обозначения<br>точки на<br>местности (при<br>наличии) |
|   | X             | Y          |  |   |   |
| 1   | 2             | 3          | 4  | 5   | 6   |
| 223   | 494400.34     | 4144548.68 | Аналитический метод                                    | 0.10  | Закрепление отсутствует   |
| 224   | 494400.64     | 4144548.20 | Аналитический метод                                    | 0.10  | Закрепление отсутствует   |
| 225   | 494401.10     | 4144547.97 | Аналитический метод                                    | 0.10  | Закрепление отсутствует   |
| 226   | 494433.00     | 4144541.60 | Аналитический метод                                    | 0.10  | Закрепление отсутствует   |
| 227   | 494464.48     | 4144537.64 | Аналитический метод                                    | 0.10  | Закрепление отсутствует   |
| 228   | 494464.93     | 4144537.70 | Аналитический метод                                    | 0.10  | Закрепление отсутствует   |
| 229   | 494465.32     | 4144537.94 | Аналитический метод                                    | 0.10  | Закрепление отсутствует   |
| 230   | 494465.54     | 4144538.30 | Аналитический метод                                    | 0.10  | Закрепление отсутствует   |
| 231   | 494465.57     | 4144538.90 | Аналитический метод                                    | 0.10  | Закрепление отсутствует   |
| 232   | 494465.29     | 4144539.37 | Аналитический метод                                    | 0.10  | Закрепление отсутствует   |
| 233   | 494464.73     | 4144539.63 | Аналитический метод                                    | 0.10  | Закрепление отсутствует   |
| 234   | 494436.27     | 4144543.20 | Аналитический метод                                    | 0.10  | Закрепление отсутствует   |
| 235   | 494475.88     | 4144610.47 | Аналитический метод                                    | 0.10  | Закрепление отсутствует   |
| 236   | 494547.19     | 4144717.85 | Аналитический метод                                    | 0.10  | Закрепление отсутствует   |
| 237   | 494561.22     | 4144744.03 | Аналитический метод                                    | 0.10  | Закрепление отсутствует   |
| 238   | 494587.05     | 4144725.70 | Аналитический метод                                    | 0.10  | Закрепление отсутствует   |
| 239   | 494612.58     | 4144707.80 | Аналитический метод                                    | 0.10  | Закрепление отсутствует   |
| 240   | 494666.91     | 4144667.34 | Аналитический метод                                    | 0.10  | Закрепление отсутствует   |
| 241   | 494703.37     | 4144641.65 | Аналитический метод                                    | 0.10  | Закрепление отсутствует   |
| 242   | 494726.09     | 4144624.60 | Аналитический метод                                    | 0.10  | Закрепление отсутствует   |
| 243   | 494807.34     | 4144578.52 | Аналитический метод                                    | 0.10  | Закрепление отсутствует   |
| 244   | 494833.03     | 4144563.38 | Аналитический метод                                    | 0.10  | Закрепление отсутствует   |
| 245   | 495053.64     | 4144442.49 | Аналитический метод                                    | 0.10  | Закрепление отсутствует   |
| 246   | 495332.37     | 4144288.90 | Аналитический метод                                    | 0.10  | Закрепление отсутствует   |
| 247   | 495508.83     | 4144191.32 | Аналитический метод                                    | 0.10  | Закрепление отсутствует   |

| 2. Сведения о характерных точках границ объекта |               |            |  |   |   |
|---|---------------|------------|--|---|---|
| Обозначение<br>характерных точек<br>границ      | Координаты, м |            | Метод<br>определения<br>координат<br>характерной точки | Средняя<br>квадратическая<br>погрешность<br>положения<br>характерной<br>точки (Mt), м | Описание<br>обозначения<br>точки на<br>местности (при<br>наличии) |
|   | X             | Y          |  |   |   |
| 1   | 2             | 3          | 4  | 5   | 6   |
| 248   | 495612.74     | 4144134.23 | Аналитический<br>метод                                 | 0.10  | Закрепление<br>отсутствует  |
| 249   | 495663.36     | 4144105.14 | Аналитический<br>метод                                 | 0.10  | Закрепление<br>отсутствует  |
| 250   | 495737.88     | 4144065.42 | Аналитический<br>метод                                 | 0.10  | Закрепление<br>отсутствует  |
| 251   | 495769.85     | 4144047.02 | Аналитический<br>метод                                 | 0.10  | Закрепление<br>отсутствует  |
| 252   | 495826.79     | 4144015.34 | Аналитический<br>метод                                 | 0.10  | Закрепление<br>отсутствует  |
| 253   | 495866.93     | 4143992.79 | Аналитический<br>метод                                 | 0.10  | Закрепление<br>отсутствует  |
| 254   | 495907.26     | 4143971.37 | Аналитический<br>метод                                 | 0.10  | Закрепление<br>отсутствует  |
| 255   | 496203.98     | 4143810.69 | Аналитический<br>метод                                 | 0.10  | Закрепление<br>отсутствует  |
| 256   | 497176.45     | 4143273.13 | Аналитический<br>метод                                 | 0.10  | Закрепление<br>отсутствует  |
| 257   | 497272.46     | 4143227.98 | Аналитический<br>метод                                 | 0.10  | Закрепление<br>отсутствует  |
| 258   | 497334.89     | 4143200.41 | Аналитический<br>метод                                 | 0.10  | Закрепление<br>отсутствует  |
| 259   | 497457.92     | 4143143.01 | Аналитический<br>метод                                 | 0.10  | Закрепление<br>отсутствует  |
| 260   | 497533.56     | 4143108.61 | Аналитический<br>метод                                 | 0.10  | Закрепление<br>отсутствует  |
| 261   | 497987.98     | 4142898.67 | Аналитический<br>метод                                 | 0.10  | Закрепление<br>отсутствует  |
| 262   | 498901.59     | 4142494.61 | Аналитический<br>метод                                 | 0.10  | Закрепление<br>отсутствует  |
| 263   | 498983.22     | 4142457.97 | Аналитический<br>метод                                 | 0.10  | Закрепление<br>отсутствует  |
| 264   | 499178.88     | 4142372.49 | Аналитический<br>метод                                 | 0.10  | Закрепление<br>отсутствует  |
| 265   | 499464.63     | 4142252.59 | Аналитический<br>метод                                 | 0.10  | Закрепление<br>отсутствует  |
| 266   | 499717.20     | 4142148.24 | Аналитический<br>метод                                 | 0.10  | Закрепление<br>отсутствует  |
| 267   | 499802.24     | 4142111.24 | Аналитический<br>метод                                 | 0.10  | Закрепление<br>отсутствует  |
| 268   | 500050.70     | 4142005.22 | Аналитический<br>метод                                 | 0.10  | Закрепление<br>отсутствует  |
| 269   | 500259.41     | 4141901.95 | Аналитический<br>метод                                 | 0.10  | Закрепление<br>отсутствует  |
| 270   | 500458.86     | 4141803.87 | Аналитический<br>метод                                 | 0.10  | Закрепление<br>отсутствует  |
| 271   | 500662.64     | 4141593.54 | Аналитический<br>метод                                 | 0.10  | Закрепление<br>отсутствует  |
| 272   | 501021.21     | 4141233.58 | Аналитический<br>метод                                 | 0.10  | Закрепление<br>отсутствует  |

| 2. Сведения о характерных точках границ объекта |               |            |  |   |   |
|---|---------------|------------|--|---|---|
| Обозначение<br>характерных точек<br>границ      | Координаты, м |            | Метод<br>определения<br>координат<br>характерной точки | Средняя<br>квадратическая<br>погрешность<br>положения<br>характерной<br>точки (Mt), м | Описание<br>обозначения<br>точки на<br>местности (при<br>наличии) |
|   | X             | Y          |  |   |   |
| 1   | 2             | 3          | 4  | 5   | 6   |
| 273   | 501162.65     | 4141096.23 | Аналитический метод                                    | 0.10  | Закрепление отсутствует   |
| 274   | 501217.05     | 4141040.31 | Аналитический метод                                    | 0.10  | Закрепление отсутствует   |
| 275   | 501366.69     | 4140891.03 | Аналитический метод                                    | 0.10  | Закрепление отсутствует   |
| 276   | 501417.85     | 4140839.24 | Аналитический метод                                    | 0.10  | Закрепление отсутствует   |
| 277   | 501416.32     | 4140833.09 | Аналитический метод                                    | 0.10  | Закрепление отсутствует   |
| 278   | 501416.40     | 4140826.68 | Аналитический метод                                    | 0.10  | Закрепление отсутствует   |
| 279   | 501419.19     | 4140818.26 | Аналитический метод                                    | 0.10  | Закрепление отсутствует   |
| 280   | 501423.43     | 4140812.66 | Аналитический метод                                    | 0.10  | Закрепление отсутствует   |
| 281   | 501631.34     | 4140600.15 | Аналитический метод                                    | 0.10  | Закрепление отсутствует   |
| 282   | 501644.02     | 4140594.18 | Аналитический метод                                    | 0.10  | Закрепление отсутствует   |
| 283   | 501607.08     | 4140576.89 | Аналитический метод                                    | 0.10  | Закрепление отсутствует   |
| 284   | 501505.06     | 4140533.53 | Аналитический метод                                    | 0.10  | Закрепление отсутствует   |
| 285   | 501436.21     | 4140501.11 | Аналитический метод                                    | 0.10  | Закрепление отсутствует   |
| 286   | 501388.02     | 4140481.42 | Аналитический метод                                    | 0.10  | Закрепление отсутствует   |
| 287   | 501373.89     | 4140476.33 | Аналитический метод                                    | 0.10  | Закрепление отсутствует   |
| 288   | 501374.06     | 4140478.32 | Аналитический метод                                    | 0.10  | Закрепление отсутствует   |
| 289   | 501346.61     | 4140498.32 | Аналитический метод                                    | 0.10  | Закрепление отсутствует   |
| 290   | 501346.23     | 4140498.49 | Аналитический метод                                    | 0.10  | Закрепление отсутствует   |
| 291   | 501345.69     | 4140498.46 | Аналитический метод                                    | 0.10  | Закрепление отсутствует   |
| 292   | 501345.28     | 4140498.19 | Аналитический метод                                    | 0.10  | Закрепление отсутствует   |
| 293   | 501345.04     | 4140497.70 | Аналитический метод                                    | 0.10  | Закрепление отсутствует   |
| 294   | 501345.10     | 4140497.11 | Аналитический метод                                    | 0.10  | Закрепление отсутствует   |
| 295   | 501345.43     | 4140496.70 | Аналитический метод                                    | 0.10  | Закрепление отсутствует   |
| 296   | 501371.96     | 4140477.37 | Аналитический метод                                    | 0.10  | Закрепление отсутствует   |
| 297   | 501371.82     | 4140475.59 | Аналитический метод                                    | 0.10  | Закрепление отсутствует   |

| 2. Сведения о характерных точках границ объекта |               |            |  |  |   |
|---|---------------|------------|--|--|---|
| Обозначение<br>характерных точек<br>границ      | Координаты, м |            | Метод<br>определения<br>координат<br>характерной точки | Средняя<br>квадратическая<br>погрешность<br>положения<br>характерной<br>точки (M <sub>t</sub> ), м | Описание<br>обозначения<br>точки на<br>местности (при<br>наличии) |
|   | X             | Y          |  |  |   |
| 1   | 2             | 3          | 4  | 5  | 6   |
| 298   | 501370.74     | 4140475.23 | Аналитический<br>метод                                 | 0.10   | Закрепление<br>отсутствует  |
| 299   | 501345.67     | 4140492.76 | Аналитический<br>метод                                 | 0.10   | Закрепление<br>отсутствует  |
| 300   | 501345.16     | 4140492.94 | Аналитический<br>метод                                 | 0.10   | Закрепление<br>отсутствует  |
| 301   | 501344.60     | 4140492.82 | Аналитический<br>метод                                 | 0.10   | Закрепление<br>отсутствует  |
| 302   | 501344.20     | 4140492.38 | Аналитический<br>метод                                 | 0.10   | Закрепление<br>отсутствует  |
| 303   | 501344.10     | 4140491.86 | Аналитический<br>метод                                 | 0.10   | Закрепление<br>отсутствует  |
| 304   | 501344.22     | 4140491.45 | Аналитический<br>метод                                 | 0.10   | Закрепление<br>отсутствует  |
| 305   | 501344.53     | 4140491.12 | Аналитический<br>метод                                 | 0.10   | Закрепление<br>отсутствует  |
| 306   | 501370.42     | 4140473.02 | Аналитический<br>метод                                 | 0.10   | Закрепление<br>отсутствует  |
| 307   | 501371.69     | 4140473.43 | Аналитический<br>метод                                 | 0.10   | Закрепление<br>отсутствует  |
| 308   | 501371.58     | 4140471.44 | Аналитический<br>метод                                 | 0.10   | Закрепление<br>отсутствует  |
| 309   | 501393.70     | 4140456.88 | Аналитический<br>метод                                 | 0.10   | Закрепление<br>отсутствует  |
| 310   | 501394.23     | 4140456.72 | Аналитический<br>метод                                 | 0.10   | Закрепление<br>отсутствует  |
| 311   | 501394.70     | 4140456.82 | Аналитический<br>метод                                 | 0.10   | Закрепление<br>отсутствует  |
| 312   | 501395.07     | 4140457.12 | Аналитический<br>метод                                 | 0.10   | Закрепление<br>отсутствует  |
| 313   | 501395.25     | 4140457.65 | Аналитический<br>метод                                 | 0.10   | Закрепление<br>отсутствует  |
| 314   | 501395.14     | 4140458.19 | Аналитический<br>метод                                 | 0.10   | Закрепление<br>отсутствует  |
| 315   | 501394.79     | 4140458.57 | Аналитический<br>метод                                 | 0.10   | Закрепление<br>отсутствует  |
| 316   | 501373.64     | 4140472.49 | Аналитический<br>метод                                 | 0.10   | Закрепление<br>отсутствует  |
| 317   | 501373.72     | 4140473.97 | Аналитический<br>метод                                 | 0.10   | Закрепление<br>отсутствует  |
| 318   | 501375.62     | 4140474.19 | Аналитический<br>метод                                 | 0.10   | Закрепление<br>отсутствует  |
| 319   | 501396.00     | 4140461.15 | Аналитический<br>метод                                 | 0.10   | Закрепление<br>отсутствует  |
| 320   | 501396.51     | 4140461.00 | Аналитический<br>метод                                 | 0.10   | Закрепление<br>отсутствует  |
| 321   | 501396.98     | 4140461.10 | Аналитический<br>метод                                 | 0.10   | Закрепление<br>отсутствует  |
| 322   | 501397.35     | 4140461.40 | Аналитический<br>метод                                 | 0.10   | Закрепление<br>отсутствует  |

| 2. Сведения о характерных точках границ объекта |               |            |  |   |   |
|---|---------------|------------|--|---|---|
| Обозначение<br>характерных точек<br>границ      | Координаты, м |            | Метод<br>определения<br>координат<br>характерной точки | Средняя<br>квадратическая<br>погрешность<br>положения<br>характерной<br>точки (Mt), м | Описание<br>обозначения<br>точки на<br>местности (при<br>наличии) |
|   | X             | Y          |  |   |   |
| 1   | 2             | 3          | 4  | 5   | 6   |
| 323   | 501397.53     | 4140461.94 | Аналитический метод                                    | 0.10  | Закрепление отсутствует   |
| 324   | 501397.42     | 4140462.46 | Аналитический метод                                    | 0.10  | Закрепление отсутствует   |
| 325   | 501397.07     | 4140462.84 | Аналитический метод                                    | 0.10  | Закрепление отсутствует   |
| 326   | 501377.35     | 4140475.45 | Аналитический метод                                    | 0.10  | Закрепление отсутствует   |
| 327   | 501388.74     | 4140479.54 | Аналитический метод                                    | 0.10  | Закрепление отсутствует   |
| 328   | 501437.02     | 4140499.28 | Аналитический метод                                    | 0.10  | Закрепление отсутствует   |
| 329   | 501505.88     | 4140531.70 | Аналитический метод                                    | 0.10  | Закрепление отсутствует   |
| 330   | 501607.89     | 4140575.07 | Аналитический метод                                    | 0.10  | Закрепление отсутствует   |
| 331   | 501646.37     | 4140593.08 | Аналитический метод                                    | 0.10  | Закрепление отсутствует   |
| 332   | 501680.11     | 4140577.16 | Аналитический метод                                    | 0.10  | Закрепление отсутствует   |
| 333   | 501678.11     | 4140573.01 | Аналитический метод                                    | 0.10  | Закрепление отсутствует   |
| 334   | 501675.62     | 4140562.00 | Аналитический метод                                    | 0.10  | Закрепление отсутствует   |
| 335   | 501677.97     | 4140551.54 | Аналитический метод                                    | 0.10  | Закрепление отсутствует   |
| 336   | 501679.10     | 4140549.93 | Аналитический метод                                    | 0.10  | Закрепление отсутствует   |
| 337   | 501683.05     | 4140544.36 | Аналитический метод                                    | 0.10  | Закрепление отсутствует   |
| 338   | 501689.48     | 4140539.76 | Аналитический метод                                    | 0.10  | Закрепление отсутствует   |
| 339   | 501701.74     | 4140533.58 | Аналитический метод                                    | 0.10  | Закрепление отсутствует   |
| 340   | 501705.15     | 4140526.54 | Аналитический метод                                    | 0.10  | Закрепление отсутствует   |
| 341   | 501712.77     | 4140522.75 | Аналитический метод                                    | 0.10  | Закрепление отсутствует   |
| 342   | 501716.28     | 4140521.75 | Аналитический метод                                    | 0.10  | Закрепление отсутствует   |
| 343   | 501719.10     | 4140521.89 | Аналитический метод                                    | 0.10  | Закрепление отсутствует   |
| 344   | 501722.35     | 4140523.17 | Аналитический метод                                    | 0.10  | Закрепление отсутствует   |
| 345   | 501724.79     | 4140521.95 | Аналитический метод                                    | 0.10  | Закрепление отсутствует   |
| 346   | 501732.52     | 4140519.48 | Аналитический метод                                    | 0.10  | Закрепление отсутствует   |
| 347   | 501741.74     | 4140519.83 | Аналитический метод                                    | 0.10  | Закрепление отсутствует   |

| 2. Сведения о характерных точках границ объекта |               |            |  |   |   |
|---|---------------|------------|--|---|---|
| Обозначение<br>характерных точек<br>границ      | Координаты, м |            | Метод<br>определения<br>координат<br>характерной точки | Средняя<br>квадратическая<br>погрешность<br>положения<br>характерной<br>точки (Mt), м | Описание<br>обозначения<br>точки на<br>местности (при<br>наличии) |
|   | X             | Y          |  |   |   |
| 1   | 2             | 3          | 4  | 5   | 6   |
| 348   | 501750.07     | 4140523.41 | Аналитический<br>метод                                 | 0.10  | Закрепление<br>отсутствует  |
| 349   | 501756.24     | 4140529.29 | Аналитический<br>метод                                 | 0.10  | Закрепление<br>отсутствует  |
| 350   | 501759.43     | 4140535.03 | Аналитический<br>метод                                 | 0.10  | Закрепление<br>отсутствует  |
| 351   | 501760.68     | 4140539.30 | Аналитический<br>метод                                 | 0.10  | Закрепление<br>отсутствует  |
| 352   | 501764.16     | 4140543.43 | Аналитический<br>метод                                 | 0.10  | Закрепление<br>отсутствует  |
| 353   | 501769.32     | 4140553.53 | Аналитический<br>метод                                 | 0.10  | Закрепление<br>отсутствует  |
| 354   | 501770.35     | 4140558.44 | Аналитический<br>метод                                 | 0.10  | Закрепление<br>отсутствует  |
| 355   | 501777.23     | 4140567.58 | Аналитический<br>метод                                 | 0.10  | Закрепление<br>отсутствует  |
| 356   | 501779.33     | 4140576.82 | Аналитический<br>метод                                 | 0.10  | Закрепление<br>отсутствует  |
| 357   | 501777.69     | 4140586.57 | Аналитический<br>метод                                 | 0.10  | Закрепление<br>отсутствует  |
| 358   | 501771.82     | 4140595.50 | Аналитический<br>метод                                 | 0.10  | Закрепление<br>отсутствует  |
| 359   | 501765.14     | 4140600.18 | Аналитический<br>метод                                 | 0.10  | Закрепление<br>отсутствует  |
| 360   | 501750.02     | 4140607.42 | Аналитический<br>метод                                 | 0.10  | Закрепление<br>отсутствует  |
| 361   | 501743.36     | 4140610.62 | Аналитический<br>метод                                 | 0.10  | Закрепление<br>отсутствует  |
| 362   | 501752.59     | 4140629.37 | Аналитический<br>метод                                 | 0.10  | Закрепление<br>отсутствует  |
| 363   | 501754.37     | 4140636.98 | Аналитический<br>метод                                 | 0.10  | Закрепление<br>отсутствует  |
| 364   | 501753.44     | 4140641.70 | Аналитический<br>метод                                 | 0.10  | Закрепление<br>отсутствует  |
| 365   | 501751.04     | 4140645.12 | Аналитический<br>метод                                 | 0.10  | Закрепление<br>отсутствует  |
| 366   | 501733.31     | 4140663.45 | Аналитический<br>метод                                 | 0.10  | Закрепление<br>отсутствует  |
| 367   | 501715.60     | 4140682.90 | Аналитический<br>метод                                 | 0.10  | Закрепление<br>отсутствует  |
| 368   | 501760.51     | 4140727.43 | Аналитический<br>метод                                 | 0.10  | Закрепление<br>отсутствует  |
| 369   | 501756.00     | 4140732.12 | Аналитический<br>метод                                 | 0.10  | Закрепление<br>отсутствует  |
| 370   | 501708.84     | 4140685.35 | Аналитический<br>метод                                 | 0.10  | Закрепление<br>отсутствует  |
| 371   | 501674.21     | 4140652.29 | Аналитический<br>метод                                 | 0.10  | Закрепление<br>отсутствует  |
| 372   | 501669.85     | 4140656.47 | Аналитический<br>метод                                 | 0.10  | Закрепление<br>отсутствует  |

| 2. Сведения о характерных точках границ объекта |               |            |  |   |   |
|---|---------------|------------|--|---|---|
| Обозначение<br>характерных точек<br>границ      | Координаты, м |            | Метод<br>определения<br>координат<br>характерной точки | Средняя<br>квадратическая<br>погрешность<br>положения<br>характерной<br>точки (Mt), м | Описание<br>обозначения<br>точки на<br>местности (при<br>наличии) |
|   | X             | Y          |  |   |   |
| 1   | 2             | 3          | 4  | 5   | 6   |
| 373   | 501664.55     | 4140659.01 | Аналитический метод                                    | 0.10  | Закрепление отсутствует   |
| 374   | 501658.48     | 4140665.17 | Аналитический метод                                    | 0.10  | Закрепление отсутствует   |
| 375   | 501618.04     | 4140707.60 | Аналитический метод                                    | 0.10  | Закрепление отсутствует   |
| 376   | 501402.13     | 4140926.31 | Аналитический метод                                    | 0.10  | Закрепление отсутствует   |
| 377   | 501252.62     | 4141075.46 | Аналитический метод                                    | 0.10  | Закрепление отсутствует   |
| 378   | 501197.99     | 4141131.61 | Аналитический метод                                    | 0.10  | Закрепление отсутствует   |
| 379   | 501056.33     | 4141269.17 | Аналитический метод                                    | 0.10  | Закрепление отсутствует   |
| 380   | 500698.31     | 4141628.58 | Аналитический метод                                    | 0.10  | Закрепление отсутствует   |
| 381   | 500488.72     | 4141844.91 | Аналитический метод                                    | 0.10  | Закрепление отсутствует   |
| 382   | 500281.53     | 4141946.80 | Аналитический метод                                    | 0.10  | Закрепление отсутствует   |
| 383   | 500071.62     | 4142050.65 | Аналитический метод                                    | 0.10  | Закрепление отсутствует   |
| 384   | 499822.46     | 4142156.98 | Аналитический метод                                    | 0.10  | Закрепление отсутствует   |
| 385   | 499736.69     | 4142194.29 | Аналитический метод                                    | 0.10  | Закрепление отсутствует   |
| 386   | 499582.02     | 4142258.01 | Аналитический метод                                    | 0.10  | Закрепление отсутствует   |
| 387   | 499483.89     | 4142298.75 | Аналитический метод                                    | 0.10  | Закрепление отсутствует   |
| 388   | 499198.55     | 4142418.46 | Аналитический метод                                    | 0.10  | Закрепление отсутствует   |
| 389   | 499003.47     | 4142503.69 | Аналитический метод                                    | 0.10  | Закрепление отсутствует   |
| 390   | 498921.95     | 4142540.29 | Аналитический метод                                    | 0.10  | Закрепление отсутствует   |
| 391   | 498008.57     | 4142944.24 | Аналитический метод                                    | 0.10  | Закрепление отсутствует   |
| 392   | 497554.39     | 4143154.08 | Аналитический метод                                    | 0.10  | Закрепление отсутствует   |
| 393   | 497478.91     | 4143188.41 | Аналитический метод                                    | 0.10  | Закрепление отсутствует   |
| 394   | 497355.58     | 4143245.92 | Аналитический метод                                    | 0.10  | Закрепление отсутствует   |
| 395   | 497293.15     | 4143273.51 | Аналитический метод                                    | 0.10  | Закрепление отсутствует   |
| 396   | 497199.22     | 4143317.69 | Аналитический метод                                    | 0.10  | Закрепление отсутствует   |
| 397   | 496228.01     | 4143854.54 | Аналитический метод                                    | 0.10  | Закрепление отсутствует   |

| 2. Сведения о характерных точках границ объекта |               |            |  |   |   |
|---|---------------|------------|--|---|---|
| Обозначение<br>характерных точек<br>границ      | Координаты, м |            | Метод<br>определения<br>координат<br>характерной точки | Средняя<br>квадратическая<br>погрешность<br>положения<br>характерной<br>точки (Mt), м | Описание<br>обозначения<br>точки на<br>местности (при<br>наличии) |
|   | X             | Y          |  |   |   |
| 1   | 2             | 3          | 4  | 5   | 6   |
| 398   | 496062.33     | 4143944.40 | Аналитический метод                                    | 0.10  | Закрепление отсутствует   |
| 399   | 496001.84     | 4143977.33 | Аналитический метод                                    | 0.10  | Закрепление отсутствует   |
| 400   | 495930.72     | 4144015.53 | Аналитический метод                                    | 0.10  | Закрепление отсутствует   |
| 401   | 495890.92     | 4144036.66 | Аналитический метод                                    | 0.10  | Закрепление отсутствует   |
| 402   | 495794.48     | 4144090.53 | Аналитический метод                                    | 0.10  | Закрепление отсутствует   |
| 403   | 495762.34     | 4144109.03 | Аналитический метод                                    | 0.10  | Закрепление отсутствует   |
| 404   | 495687.09     | 4144149.19 | Аналитический метод                                    | 0.10  | Закрепление отсутствует   |
| 405   | 495637.22     | 4144177.85 | Аналитический метод                                    | 0.10  | Закрепление отсутствует   |
| 406   | 495600.01     | 4144198.24 | Аналитический метод                                    | 0.10  | Закрепление отсутствует   |
| 407   | 495356.54     | 4144332.68 | Аналитический метод                                    | 0.10  | Закрепление отсутствует   |
| 408   | 495077.73     | 4144486.33 | Аналитический метод                                    | 0.10  | Закрепление отсутствует   |
| 409   | 494885.58     | 4144591.53 | Аналитический метод                                    | 0.10  | Закрепление отсутствует   |
| 410   | 494857.79     | 4144606.82 | Аналитический метод                                    | 0.10  | Закрепление отсутствует   |
| 411   | 494832.32     | 4144621.83 | Аналитический метод                                    | 0.10  | Закрепление отсутствует   |
| 412   | 494753.57     | 4144666.48 | Аналитический метод                                    | 0.10  | Закрепление отсутствует   |
| 413   | 494732.79     | 4144682.10 | Аналитический метод                                    | 0.10  | Закрепление отсутствует   |
| 414   | 494696.27     | 4144707.81 | Аналитический метод                                    | 0.10  | Закрепление отсутствует   |
| 415   | 494641.88     | 4144748.33 | Аналитический метод                                    | 0.10  | Закрепление отсутствует   |
| 416   | 494615.97     | 4144766.48 | Аналитический метод                                    | 0.10  | Закрепление отсутствует   |
| 417   | 494592.94     | 4144783.01 | Аналитический метод                                    | 0.10  | Закрепление отсутствует   |
| 418   | 494594.78     | 4144785.36 | Аналитический метод                                    | 0.10  | Закрепление отсутствует   |
| 419   | 494596.45     | 4144788.25 | Аналитический метод                                    | 0.10  | Закрепление отсутствует   |
| 420   | 494597.14     | 4144791.98 | Аналитический метод                                    | 0.10  | Закрепление отсутствует   |
| 421   | 494596.45     | 4144795.58 | Аналитический метод                                    | 0.10  | Закрепление отсутствует   |
| 422   | 494595.52     | 4144797.39 | Аналитический метод                                    | 0.10  | Закрепление отсутствует   |

| 2. Сведения о характерных точках границ объекта |               |            |  |   |   |
|---|---------------|------------|--|---|---|
| Обозначение<br>характерных точек<br>границ      | Координаты, м |            | Метод<br>определения<br>координат<br>характерной точки | Средняя<br>квадратическая<br>погрешность<br>положения<br>характерной<br>точки (Mt), м | Описание<br>обозначения<br>точки на<br>местности (при<br>наличии) |
|   | X             | Y          |  |   |   |
| 1   | 2             | 3          | 4  | 5   | 6   |
| 423   | 494596.67     | 4144801.57 | Аналитический метод                                    | 0.10  | Закрепление отсутствует   |
| 424   | 494596.13     | 4144805.37 | Аналитический метод                                    | 0.10  | Закрепление отсутствует   |
| 425   | 494594.60     | 4144808.20 | Аналитический метод                                    | 0.10  | Закрепление отсутствует   |
| 426   | 494592.24     | 4144810.40 | Аналитический метод                                    | 0.10  | Закрепление отсутствует   |
| 427   | 494572.19     | 4144823.79 | Аналитический метод                                    | 0.10  | Закрепление отсутствует   |
| 428   | 494567.90     | 4144825.39 | Аналитический метод                                    | 0.10  | Закрепление отсутствует   |
| 429   | 494562.82     | 4144824.74 | Аналитический метод                                    | 0.10  | Закрепление отсутствует   |
| 430   | 494558.55     | 4144821.40 | Аналитический метод                                    | 0.10  | Закрепление отсутствует   |
| 431   | 494555.36     | 4144816.61 | Аналитический метод                                    | 0.10  | Закрепление отсутствует   |
| 432   | 494550.73     | 4144819.70 | Аналитический метод                                    | 0.10  | Закрепление отсутствует   |
| 433   | 494545.48     | 4144821.37 | Аналитический метод                                    | 0.10  | Закрепление отсутствует   |
| 434   | 494541.39     | 4144820.63 | Аналитический метод                                    | 0.10  | Закрепление отсутствует   |
| 435   | 494539.28     | 4144818.97 | Аналитический метод                                    | 0.10  | Закрепление отсутствует   |
| 436   | 494533.58     | 4144822.68 | Аналитический метод                                    | 0.10  | Закрепление отсутствует   |
| 437   | 494524.93     | 4144822.30 | Аналитический метод                                    | 0.10  | Закрепление отсутствует   |
| 438   | 494522.51     | 4144824.15 | Аналитический метод                                    | 0.10  | Закрепление отсутствует   |
| 439   | 494519.46     | 4144830.98 | Аналитический метод                                    | 0.10  | Закрепление отсутствует   |
| 440   | 494519.85     | 4144839.30 | Аналитический метод                                    | 0.10  | Закрепление отсутствует   |
| 441   | 494521.91     | 4144851.67 | Аналитический метод                                    | 0.10  | Закрепление отсутствует   |
| 442   | 494524.44     | 4144859.58 | Аналитический метод                                    | 0.10  | Закрепление отсутствует   |
| 443   | 494528.49     | 4144868.97 | Аналитический метод                                    | 0.10  | Закрепление отсутствует   |
| 444   | 494555.48     | 4144915.88 | Аналитический метод                                    | 0.10  | Закрепление отсутствует   |
| 445   | 494578.81     | 4144957.01 | Аналитический метод                                    | 0.10  | Закрепление отсутствует   |
| 446   | 494613.91     | 4145016.44 | Аналитический метод                                    | 0.10  | Закрепление отсутствует   |
| 447   | 494640.90     | 4145060.42 | Аналитический метод                                    | 0.10  | Закрепление отсутствует   |

| 2. Сведения о характерных точках границ объекта |               |            |  |   |   |
|---|---------------|------------|--|---|---|
| Обозначение<br>характерных точек<br>границ      | Координаты, м |            | Метод<br>определения<br>координат<br>характерной точки | Средняя<br>квадратическая<br>погрешность<br>положения<br>характерной<br>точки (Mt), м | Описание<br>обозначения<br>точки на<br>местности (при<br>наличии) |
|   | X             | Y          |  |   |   |
| 1   | 2             | 3          | 4  | 5   | 6   |
| 448   | 494665.45     | 4145101.55 | Аналитический метод                                    | 0.10  | Закрепление отсутствует   |
| 449   | 494659.87     | 4145104.91 | Аналитический метод                                    | 0.10  | Закрепление отсутствует   |
| 450   | 494635.33     | 4145063.79 | Аналитический метод                                    | 0.10  | Закрепление отсутствует   |
| 451   | 494608.34     | 4145019.78 | Аналитический метод                                    | 0.10  | Закрепление отсутствует   |
| 452   | 494573.18     | 4144960.27 | Аналитический метод                                    | 0.10  | Закрепление отсутствует   |
| 453   | 494549.83     | 4144919.09 | Аналитический метод                                    | 0.10  | Закрепление отсутствует   |
| 454   | 494522.68     | 4144871.88 | Аналитический метод                                    | 0.10  | Закрепление отсутствует   |
| 455   | 494518.33     | 4144861.85 | Аналитический метод                                    | 0.10  | Закрепление отсутствует   |
| 456   | 494515.57     | 4144853.20 | Аналитический метод                                    | 0.10  | Закрепление отсутствует   |
| 457   | 494513.37     | 4144839.97 | Аналитический метод                                    | 0.10  | Закрепление отсутствует   |
| 458   | 494512.88     | 4144829.73 | Аналитический метод                                    | 0.10  | Закрепление отсутствует   |
| 459   | 494516.38     | 4144821.91 | Аналитический метод                                    | 0.10  | Закрепление отсутствует   |
| 460   | 494300.09     | 4144812.08 | Аналитический метод                                    | 0.10  | Закрепление отсутствует   |
| 461   | 494261.05     | 4144810.33 | Аналитический метод                                    | 0.10  | Закрепление отсутствует   |
| 462   | 494139.77     | 4144805.01 | Аналитический метод                                    | 0.10  | Закрепление отсутствует   |
| 463   | 494000.31     | 4144798.36 | Аналитический метод                                    | 0.10  | Закрепление отсутствует   |
| 464   | 493994.16     | 4144798.89 | Аналитический метод                                    | 0.10  | Закрепление отсутствует   |
| 465   | 493990.18     | 4144798.60 | Аналитический метод                                    | 0.10  | Закрепление отсутствует   |
| 466   | 493910.32     | 4144875.42 | Аналитический метод                                    | 0.10  | Закрепление отсутствует   |
| 467   | 493776.46     | 4144997.02 | Аналитический метод                                    | 0.10  | Закрепление отсутствует   |
| 468   | 493751.32     | 4145020.10 | Аналитический метод                                    | 0.10  | Закрепление отсутствует   |
| 469   | 493700.98     | 4145063.67 | Аналитический метод                                    | 0.10  | Закрепление отсутствует   |
| 470   | 493650.32     | 4145108.50 | Аналитический метод                                    | 0.10  | Закрепление отсутствует   |
| 471   | 493600.29     | 4145153.44 | Аналитический метод                                    | 0.10  | Закрепление отсутствует   |
| 472   | 493524.40     | 4145223.78 | Аналитический метод                                    | 0.10  | Закрепление отсутствует   |

| 2. Сведения о характерных точках границ объекта |               |            |  |   |   |
|---|---------------|------------|--|---|---|
| Обозначение<br>характерных точек<br>границ      | Координаты, м |            | Метод<br>определения<br>координат<br>характерной точки | Средняя<br>квадратическая<br>погрешность<br>положения<br>характерной<br>точки (Mt), м | Описание<br>обозначения<br>точки на<br>местности (при<br>наличии) |
|   | X             | Y          |  |   |   |
| 1   | 2             | 3          | 4  | 5   | 6   |
| 473   | 493515.73     | 4145228.79 | Аналитический метод                                    | 0.10  | Закрепление отсутствует   |
| 474   | 493506.16     | 4145230.01 | Аналитический метод                                    | 0.10  | Закрепление отсутствует   |
| 475   | 493463.86     | 4145227.20 | Аналитический метод                                    | 0.10  | Закрепление отсутствует   |
| 476   | 493418.90     | 4145223.02 | Аналитический метод                                    | 0.10  | Закрепление отсутствует   |
| 477   | 493387.85     | 4145221.33 | Аналитический метод                                    | 0.10  | Закрепление отсутствует   |
| 478   | 493301.34     | 4145215.64 | Аналитический метод                                    | 0.10  | Закрепление отсутствует   |
| 479   | 493249.22     | 4145211.60 | Аналитический метод                                    | 0.10  | Закрепление отсутствует   |
| 480   | 493194.08     | 4145207.18 | Аналитический метод                                    | 0.10  | Закрепление отсутствует   |
| 481   | 493088.72     | 4145199.50 | Аналитический метод                                    | 0.10  | Закрепление отсутствует   |
| 482   | 493055.02     | 4145196.57 | Аналитический метод                                    | 0.10  | Закрепление отсутствует   |
| 483   | 492955.23     | 4145189.73 | Аналитический метод                                    | 0.10  | Закрепление отсутствует   |
| 484   | 492921.97     | 4145187.03 | Аналитический метод                                    | 0.10  | Закрепление отсутствует   |
| 485   | 492876.66     | 4145183.93 | Аналитический метод                                    | 0.10  | Закрепление отсутствует   |
| 486   | 492808.60     | 4145178.05 | Аналитический метод                                    | 0.10  | Закрепление отсутствует   |
| 487   | 492775.21     | 4145175.65 | Аналитический метод                                    | 0.10  | Закрепление отсутствует   |
| 488   | 492707.71     | 4145171.03 | Аналитический метод                                    | 0.10  | Закрепление отсутствует   |
| 489   | 492696.36     | 4145170.52 | Аналитический метод                                    | 0.10  | Закрепление отсутствует   |
| 490   | 492493.37     | 4145156.92 | Аналитический метод                                    | 0.10  | Закрепление отсутствует   |
| 491   | 492415.12     | 4145150.07 | Аналитический метод                                    | 0.10  | Закрепление отсутствует   |
| 492   | 492304.53     | 4145142.20 | Аналитический метод                                    | 0.10  | Закрепление отсутствует   |
| 493   | 492270.38     | 4145140.04 | Аналитический метод                                    | 0.10  | Закрепление отсутствует   |
| 494   | 492238.69     | 4145137.39 | Аналитический метод                                    | 0.10  | Закрепление отсутствует   |
| 495   | 492225.90     | 4145136.96 | Аналитический метод                                    | 0.10  | Закрепление отсутствует   |
| 496   | 492191.56     | 4145134.73 | Аналитический метод                                    | 0.10  | Закрепление отсутствует   |
| 497   | 492078.82     | 4145125.57 | Аналитический метод                                    | 0.10  | Закрепление отсутствует   |

| 2. Сведения о характерных точках границ объекта |               |            |  |   |   |
|---|---------------|------------|--|---|---|
| Обозначение<br>характерных точек<br>границ      | Координаты, м |            | Метод<br>определения<br>координат<br>характерной точки | Средняя<br>квадратическая<br>погрешность<br>положения<br>характерной<br>точки (Mt), м | Описание<br>обозначения<br>точки на<br>местности (при<br>наличии) |
|   | X             | Y          |  |   |   |
| 1   | 2             | 3          | 4  | 5   | 6   |
| 498   | 492044.48     | 4145123.58 | Аналитический метод                                    | 0.10  | Закрепление отсутствует   |
| 499   | 491931.26     | 4145115.29 | Аналитический метод                                    | 0.10  | Закрепление отсутствует   |
| 500   | 491852.70     | 4145108.14 | Аналитический метод                                    | 0.10  | Закрепление отсутствует   |
| 501   | 491784.96     | 4145104.02 | Аналитический метод                                    | 0.10  | Закрепление отсутствует   |
| 502   | 491646.19     | 4145092.44 | Аналитический метод                                    | 0.10  | Закрепление отсутствует   |
| 503   | 491627.51     | 4145089.62 | Аналитический метод                                    | 0.10  | Закрепление отсутствует   |
| 504   | 491550.22     | 4145081.63 | Аналитический метод                                    | 0.10  | Закрепление отсутствует   |
| 505   | 491480.34     | 4145077.71 | Аналитический метод                                    | 0.10  | Закрепление отсутствует   |
| 506   | 491331.72     | 4145064.40 | Аналитический метод                                    | 0.10  | Закрепление отсутствует   |
| 507   | 491107.05     | 4145042.25 | Аналитический метод                                    | 0.10  | Закрепление отсутствует   |
| 508   | 491038.63     | 4145036.57 | Аналитический метод                                    | 0.10  | Закрепление отсутствует   |
| 509   | 490697.58     | 4145005.83 | Аналитический метод                                    | 0.10  | Закрепление отсутствует   |
| 510   | 490247.55     | 4144965.82 | Аналитический метод                                    | 0.10  | Закрепление отсутствует   |
| 511   | 489886.12     | 4144949.46 | Аналитический метод                                    | 0.10  | Закрепление отсутствует   |
| 512   | 489852.14     | 4144947.87 | Аналитический метод                                    | 0.10  | Закрепление отсутствует   |
| 513   | 489442.57     | 4144930.55 | Аналитический метод                                    | 0.10  | Закрепление отсутствует   |
| 514   | 489117.00     | 4144917.69 | Аналитический метод                                    | 0.10  | Закрепление отсутствует   |
| 515   | 488943.17     | 4144838.70 | Аналитический метод                                    | 0.10  | Закрепление отсутствует   |
| 516   | 488882.30     | 4144823.91 | Аналитический метод                                    | 0.10  | Закрепление отсутствует   |
| 517   | 488868.62     | 4144820.93 | Аналитический метод                                    | 0.10  | Закрепление отсутствует   |
| 518   | 488858.36     | 4144820.60 | Аналитический метод                                    | 0.10  | Закрепление отсутствует   |
| 519   | 488767.14     | 4144798.57 | Аналитический метод                                    | 0.10  | Закрепление отсутствует   |
| 520   | 488766.98     | 4144799.37 | Аналитический метод                                    | 0.10  | Закрепление отсутствует   |
| 521   | 488762.50     | 4144820.14 | Аналитический метод                                    | 0.10  | Закрепление отсутствует   |
| 522   | 488760.09     | 4144824.81 | Аналитический метод                                    | 0.10  | Закрепление отсутствует   |

| 2. Сведения о характерных точках границ объекта |               |            |  |   |   |
|---|---------------|------------|--|---|---|
| Обозначение<br>характерных точек<br>границ      | Координаты, м |            | Метод<br>определения<br>координат<br>характерной точки | Средняя<br>квадратическая<br>погрешность<br>положения<br>характерной<br>точки (Mt), м | Описание<br>обозначения<br>точки на<br>местности (при<br>наличии) |
|   | X             | Y          |  |   |   |
| 1   | 2             | 3          | 4  | 5   | 6   |
| 523   | 488759.00     | 4144825.50 | Аналитический метод                                    | 0.10  | Закрепление отсутствует   |
| 524   | 488758.82     | 4144826.40 | Аналитический метод                                    | 0.10  | Закрепление отсутствует   |
| 525   | 488758.60     | 4144826.86 | Аналитический метод                                    | 0.10  | Закрепление отсутствует   |
| 526   | 488758.18     | 4144827.15 | Аналитический метод                                    | 0.10  | Закрепление отсутствует   |
| 527   | 488757.66     | 4144827.19 | Аналитический метод                                    | 0.10  | Закрепление отсутствует   |
| 528   | 488756.70     | 4144827.00 | Аналитический метод                                    | 0.10  | Закрепление отсутствует   |
| 529   | 488755.86     | 4144827.53 | Аналитический метод                                    | 0.10  | Закрепление отсутствует   |
| 530   | 488750.58     | 4144827.81 | Аналитический метод                                    | 0.10  | Закрепление отсутствует   |
| 531   | 488729.36     | 4144823.13 | Аналитический метод                                    | 0.10  | Закрепление отсутствует   |
| 532   | 488725.10     | 4144821.03 | Аналитический метод                                    | 0.10  | Закрепление отсутствует   |
| 533   | 488722.06     | 4144816.60 | Аналитический метод                                    | 0.10  | Закрепление отсутствует   |
| 534   | 488721.52     | 4144813.16 | Аналитический метод                                    | 0.10  | Закрепление отсутствует   |
| 535   | 488720.94     | 4144812.66 | Аналитический метод                                    | 0.10  | Закрепление отсутствует   |
| 536   | 488718.02     | 4144807.99 | Аналитический метод                                    | 0.10  | Закрепление отсутствует   |
| 537   | 488718.22     | 4144801.63 | Аналитический метод                                    | 0.10  | Закрепление отсутствует   |
| 538   | 488720.52     | 4144796.49 | Аналитический метод                                    | 0.10  | Закрепление отсутствует   |
| 539   | 488725.31     | 4144793.29 | Аналитический метод                                    | 0.10  | Закрепление отсутствует   |
| 540   | 488727.08     | 4144793.24 | Аналитический метод                                    | 0.10  | Закрепление отсутствует   |
| 541   | 488728.08     | 4144789.13 | Аналитический метод                                    | 0.10  | Закрепление отсутствует   |
| 542   | 488718.66     | 4144786.86 | Аналитический метод                                    | 0.10  | Закрепление отсутствует   |
| 543   | 488713.57     | 4144785.03 | Аналитический метод                                    | 0.10  | Закрепление отсутствует   |
| 544   | 488709.13     | 4144782.26 | Аналитический метод                                    | 0.10  | Закрепление отсутствует   |
| 545   | 488707.25     | 4144781.81 | Аналитический метод                                    | 0.10  | Закрепление отсутствует   |
| 546   | 488706.19     | 4144786.30 | Аналитический метод                                    | 0.10  | Закрепление отсутствует   |
| 547   | 488694.92     | 4144834.12 | Аналитический метод                                    | 0.10  | Закрепление отсутствует   |

| 2. Сведения о характерных точках границ объекта |               |            |  |   |   |
|---|---------------|------------|--|---|---|
| Обозначение<br>характерных точек<br>границ      | Координаты, м |            | Метод<br>определения<br>координат<br>характерной точки | Средняя<br>квадратическая<br>погрешность<br>положения<br>характерной<br>точки (Mt), м | Описание<br>обозначения<br>точки на<br>местности (при<br>наличии) |
|   | X             | Y          |  |   |   |
| 1   | 2             | 3          | 4  | 5   | 6   |
| 548   | 488679.50     | 4144912.96 | Аналитический<br>метод                                 | 0.10  | Закрепление<br>отсутствует  |
| 549   | 488661.17     | 4145012.42 | Аналитический<br>метод                                 | 0.10  | Закрепление<br>отсутствует  |
| 550   | 488637.80     | 4145135.37 | Аналитический<br>метод                                 | 0.10  | Закрепление<br>отсутствует  |
| 551   | 488614.12     | 4145247.67 | Аналитический<br>метод                                 | 0.10  | Закрепление<br>отсутствует  |
| 552   | 488586.04     | 4145376.45 | Аналитический<br>метод                                 | 0.10  | Закрепление<br>отсутствует  |
| 553   | 488563.06     | 4145475.66 | Аналитический<br>метод                                 | 0.10  | Закрепление<br>отсутствует  |
| 554   | 488535.98     | 4145584.42 | Аналитический<br>метод                                 | 0.10  | Закрепление<br>отсутствует  |
| 555   | 488498.13     | 4145731.47 | Аналитический<br>метод                                 | 0.10  | Закрепление<br>отсутствует  |
| 556   | 488457.12     | 4145883.80 | Аналитический<br>метод                                 | 0.10  | Закрепление<br>отсутствует  |
| 557   | 488417.29     | 4146027.46 | Аналитический<br>метод                                 | 0.10  | Закрепление<br>отсутствует  |
| 558   | 488388.44     | 4146136.11 | Аналитический<br>метод                                 | 0.10  | Закрепление<br>отсутствует  |
| 559   | 488358.06     | 4146256.70 | Аналитический<br>метод                                 | 0.10  | Закрепление<br>отсутствует  |
| 560   | 488330.85     | 4146365.44 | Аналитический<br>метод                                 | 0.10  | Закрепление<br>отсутствует  |
| 561   | 488306.93     | 4146461.53 | Аналитический<br>метод                                 | 0.10  | Закрепление<br>отсутствует  |
| 562   | 488284.34     | 4146552.68 | Аналитический<br>метод                                 | 0.10  | Закрепление<br>отсутствует  |
| 563   | 488266.78     | 4146655.20 | Аналитический<br>метод                                 | 0.10  | Закрепление<br>отсутствует  |
| 564   | 488261.81     | 4146695.71 | Аналитический<br>метод                                 | 0.10  | Закрепление<br>отсутствует  |
| 565   | 488260.81     | 4146736.97 | Аналитический<br>метод                                 | 0.10  | Закрепление<br>отсутствует  |
| 566   | 488264.24     | 4146767.16 | Аналитический<br>метод                                 | 0.10  | Закрепление<br>отсутствует  |
| 567   | 488272.28     | 4146806.21 | Аналитический<br>метод                                 | 0.10  | Закрепление<br>отсутствует  |
| 568   | 488284.61     | 4146872.26 | Аналитический<br>метод                                 | 0.10  | Закрепление<br>отсутствует  |
| 569   | 488288.78     | 4146905.41 | Аналитический<br>метод                                 | 0.10  | Закрепление<br>отсутствует  |
| 570   | 488291.51     | 4146986.12 | Аналитический<br>метод                                 | 0.10  | Закрепление<br>отсутствует  |
| 571   | 488293.88     | 4147121.56 | Аналитический<br>метод                                 | 0.10  | Закрепление<br>отсутствует  |
| 572   | 488295.45     | 4147185.46 | Аналитический<br>метод                                 | 0.10  | Закрепление<br>отсутствует  |

| 2. Сведения о характерных точках границ объекта |               |            |  |   |   |
|---|---------------|------------|--|---|---|
| Обозначение<br>характерных точек<br>границ      | Координаты, м |            | Метод<br>определения<br>координат<br>характерной точки | Средняя<br>квадратическая<br>погрешность<br>положения<br>характерной<br>точки (Mt), м | Описание<br>обозначения<br>точки на<br>местности (при<br>наличии) |
|   | X             | Y          |  |   |   |
| 1   | 2             | 3          | 4  | 5   | 6   |
| 573   | 488297.96     | 4147217.28 | Аналитический метод                                    | 0.10  | Закрепление отсутствует   |
| 574   | 488301.49     | 4147250.46 | Аналитический метод                                    | 0.10  | Закрепление отсутствует   |
| 575   | 488301.19     | 4147283.06 | Аналитический метод                                    | 0.10  | Закрепление отсутствует   |
| 576   | 488296.67     | 4147311.88 | Аналитический метод                                    | 0.10  | Закрепление отсутствует   |
| 577   | 488289.13     | 4147350.30 | Аналитический метод                                    | 0.10  | Закрепление отсутствует   |
| 578   | 488268.87     | 4147447.89 | Аналитический метод                                    | 0.10  | Закрепление отсутствует   |
| 579   | 488260.01     | 4147485.08 | Аналитический метод                                    | 0.10  | Закрепление отсутствует   |
| 580   | 488239.58     | 4147572.40 | Аналитический метод                                    | 0.10  | Закрепление отсутствует   |
| 581   | 488220.25     | 4147666.91 | Аналитический метод                                    | 0.10  | Закрепление отсутствует   |
| 582   | 488211.41     | 4147725.50 | Аналитический метод                                    | 0.10  | Закрепление отсутствует   |
| 583   | 488208.56     | 4147759.53 | Аналитический метод                                    | 0.10  | Закрепление отсутствует   |
| 584   | 488207.80     | 4147791.69 | Аналитический метод                                    | 0.10  | Закрепление отсутствует   |
| 585   | 488209.50     | 4147823.37 | Аналитический метод                                    | 0.10  | Закрепление отсутствует   |
| 586   | 488212.39     | 4147852.77 | Аналитический метод                                    | 0.10  | Закрепление отсутствует   |
| 587   | 488215.27     | 4147882.87 | Аналитический метод                                    | 0.10  | Закрепление отсутствует   |
| 588   | 488221.94     | 4147943.49 | Аналитический метод                                    | 0.10  | Закрепление отсутствует   |
| 589   | 488236.59     | 4148040.77 | Аналитический метод                                    | 0.10  | Закрепление отсутствует   |
| 590   | 488254.06     | 4148138.03 | Аналитический метод                                    | 0.10  | Закрепление отсутствует   |
| 591   | 488284.87     | 4148298.20 | Аналитический метод                                    | 0.10  | Закрепление отсутствует   |
| 592   | 488308.06     | 4148438.70 | Аналитический метод                                    | 0.10  | Закрепление отсутствует   |
| 593   | 488311.18     | 4148471.62 | Аналитический метод                                    | 0.10  | Закрепление отсутствует   |
| 594   | 488315.26     | 4148542.00 | Аналитический метод                                    | 0.10  | Закрепление отсутствует   |
| 595   | 488317.38     | 4148604.48 | Аналитический метод                                    | 0.10  | Закрепление отсутствует   |
| 596   | 488319.55     | 4148668.09 | Аналитический метод                                    | 0.10  | Закрепление отсутствует   |
| 597   | 488322.62     | 4148794.39 | Аналитический метод                                    | 0.10  | Закрепление отсутствует   |

| 2. Сведения о характерных точках границ объекта |               |            |  |   |   |
|---|---------------|------------|--|---|---|
| Обозначение<br>характерных точек<br>границ      | Координаты, м |            | Метод<br>определения<br>координат<br>характерной точки | Средняя<br>квадратическая<br>погрешность<br>положения<br>характерной<br>точки (Mt), м | Описание<br>обозначения<br>точки на<br>местности (при<br>наличии) |
|   | X             | Y          |  |   |   |
| 1   | 2             | 3          | 4  | 5   | 6   |
| 598   | 488328.14     | 4148913.05 | Аналитический<br>метод                                 | 0.10  | Закрепление<br>отсутствует  |
| 599   | 488331.96     | 4148977.68 | Аналитический<br>метод                                 | 0.10  | Закрепление<br>отсутствует  |
| 600   | 488334.58     | 4149041.29 | Аналитический<br>метод                                 | 0.10  | Закрепление<br>отсутствует  |
| 601   | 488331.13     | 4149072.14 | Аналитический<br>метод                                 | 0.10  | Закрепление<br>отсутствует  |
| 602   | 488325.74     | 4149106.35 | Аналитический<br>метод                                 | 0.10  | Закрепление<br>отсутствует  |
| 603   | 488304.02     | 4149200.82 | Аналитический<br>метод                                 | 0.10  | Закрепление<br>отсутствует  |
| 604   | 488291.20     | 4149265.09 | Аналитический<br>метод                                 | 0.10  | Закрепление<br>отсутствует  |
| 605   | 488278.03     | 4149320.93 | Аналитический<br>метод                                 | 0.10  | Закрепление<br>отсутствует  |
| 606   | 488271.78     | 4149336.57 | Аналитический<br>метод                                 | 0.10  | Закрепление<br>отсутствует  |
| 607   | 488265.53     | 4149354.01 | Аналитический<br>метод                                 | 0.10  | Закрепление<br>отсутствует  |
| 608   | 488259.42     | 4149351.83 | Аналитический<br>метод                                 | 0.10  | Закрепление<br>отсутствует  |
| 609   | 488265.70     | 4149334.26 | Аналитический<br>метод                                 | 0.10  | Закрепление<br>отсутствует  |
| 610   | 488271.80     | 4149318.96 | Аналитический<br>метод                                 | 0.10  | Закрепление<br>отсутствует  |
| 611   | 488284.86     | 4149263.72 | Аналитический<br>метод                                 | 0.10  | Закрепление<br>отсутствует  |
| 612   | 488297.67     | 4149199.45 | Аналитический<br>метод                                 | 0.10  | Закрепление<br>отсутствует  |
| 613   | 488319.36     | 4149105.11 | Аналитический<br>метод                                 | 0.10  | Закрепление<br>отсутствует  |
| 614   | 488324.70     | 4149071.27 | Аналитический<br>метод                                 | 0.10  | Закрепление<br>отсутствует  |
| 615   | 488328.06     | 4149041.08 | Аналитический<br>метод                                 | 0.10  | Закрепление<br>отсутствует  |
| 616   | 488325.47     | 4148978.00 | Аналитический<br>метод                                 | 0.10  | Закрепление<br>отсутствует  |
| 617   | 488321.64     | 4148913.39 | Аналитический<br>метод                                 | 0.10  | Закрепление<br>отсутствует  |
| 618   | 488316.12     | 4148794.62 | Аналитический<br>метод                                 | 0.10  | Закрепление<br>отсутствует  |
| 619   | 488313.06     | 4148668.27 | Аналитический<br>метод                                 | 0.10  | Закрепление<br>отсутствует  |
| 620   | 488310.88     | 4148604.71 | Аналитический<br>метод                                 | 0.10  | Закрепление<br>отсутствует  |
| 621   | 488308.76     | 4148542.29 | Аналитический<br>метод                                 | 0.10  | Закрепление<br>отсутствует  |
| 622   | 488304.69     | 4148472.12 | Аналитический<br>метод                                 | 0.10  | Закрепление<br>отсутствует  |

| 2. Сведения о характерных точках границ объекта |               |            |  |   |   |
|---|---------------|------------|--|---|---|
| Обозначение<br>характерных точек<br>границ      | Координаты, м |            | Метод<br>определения<br>координат<br>характерной точки | Средняя<br>квадратическая<br>погрешность<br>положения<br>характерной<br>точки (Mt), м | Описание<br>обозначения<br>точки на<br>местности (при<br>наличии) |
|   | X             | Y          |  |   |   |
| 1   | 2             | 3          | 4  | 5   | 6   |
| 623   | 488301.62     | 4148439.55 | Аналитический метод                                    | 0.10  | Закрепление отсутствует   |
| 624   | 488278.47     | 4148299.35 | Аналитический метод                                    | 0.10  | Закрепление отсутствует   |
| 625   | 488247.65     | 4148139.21 | Аналитический метод                                    | 0.10  | Закрепление отсутствует   |
| 626   | 488230.18     | 4148041.83 | Аналитический метод                                    | 0.10  | Закрепление отсутствует   |
| 627   | 488215.50     | 4147944.34 | Аналитический метод                                    | 0.10  | Закрепление отсутствует   |
| 628   | 488208.80     | 4147883.53 | Аналитический метод                                    | 0.10  | Закрепление отсутствует   |
| 629   | 488205.92     | 4147853.40 | Аналитический метод                                    | 0.10  | Закрепление отсутствует   |
| 630   | 488203.00     | 4147823.87 | Аналитический метод                                    | 0.10  | Закрепление отсутствует   |
| 631   | 488201.28     | 4147791.79 | Аналитический метод                                    | 0.10  | Закрепление отсутствует   |
| 632   | 488202.06     | 4147759.18 | Аналитический метод                                    | 0.10  | Закрепление отсутствует   |
| 633   | 488204.96     | 4147724.75 | Аналитический метод                                    | 0.10  | Закрепление отсутствует   |
| 634   | 488213.85     | 4147665.77 | Аналитический метод                                    | 0.10  | Закрепление отсутствует   |
| 635   | 488233.23     | 4147571.01 | Аналитический метод                                    | 0.10  | Закрепление отсутствует   |
| 636   | 488253.69     | 4147483.59 | Аналитический метод                                    | 0.10  | Закрепление отсутствует   |
| 637   | 488262.52     | 4147446.48 | Аналитический метод                                    | 0.10  | Закрепление отсутствует   |
| 638   | 488282.76     | 4147349.01 | Аналитический метод                                    | 0.10  | Закрепление отсутствует   |
| 639   | 488290.27     | 4147310.75 | Аналитический метод                                    | 0.10  | Закрепление отсутствует   |
| 640   | 488294.67     | 4147282.51 | Аналитический метод                                    | 0.10  | Закрепление отсутствует   |
| 641   | 488294.98     | 4147250.78 | Аналитический метод                                    | 0.10  | Закрепление отсутствует   |
| 642   | 488291.47     | 4147217.89 | Аналитический метод                                    | 0.10  | Закрепление отсутствует   |
| 643   | 488288.95     | 4147185.80 | Аналитический метод                                    | 0.10  | Закрепление отсутствует   |
| 644   | 488287.38     | 4147121.71 | Аналитический метод                                    | 0.10  | Закрепление отсутствует   |
| 645   | 488285.02     | 4146986.28 | Аналитический метод                                    | 0.10  | Закрепление отсутствует   |
| 646   | 488282.29     | 4146905.93 | Аналитический метод                                    | 0.10  | Закрепление отсутствует   |
| 647   | 488278.19     | 4146873.26 | Аналитический метод                                    | 0.10  | Закрепление отсутствует   |

| 2. Сведения о характерных точках границ объекта |               |            |  |   |   |
|---|---------------|------------|--|---|---|
| Обозначение<br>характерных точек<br>границ      | Координаты, м |            | Метод<br>определения<br>координат<br>характерной точки | Средняя<br>квадратическая<br>погрешность<br>положения<br>характерной<br>точки (Mt), м | Описание<br>обозначения<br>точки на<br>местности (при<br>наличии) |
|   | X             | Y          |  |   |   |
| 1   | 2             | 3          | 4  | 5   | 6   |
| 648   | 488265.90     | 4146807.46 | Аналитический<br>метод                                 | 0.10  | Закрепление<br>отсутствует  |
| 649   | 488257.81     | 4146768.19 | Аналитический<br>метод                                 | 0.10  | Закрепление<br>отсутствует  |
| 650   | 488254.29     | 4146737.25 | Аналитический<br>метод                                 | 0.10  | Закрепление<br>отсутствует  |
| 651   | 488255.32     | 4146695.24 | Аналитический<br>метод                                 | 0.10  | Закрепление<br>отсутствует  |
| 652   | 488260.35     | 4146654.25 | Аналитический<br>метод                                 | 0.10  | Закрепление<br>отсутствует  |
| 653   | 488277.97     | 4146551.35 | Аналитический<br>метод                                 | 0.10  | Закрепление<br>отсутствует  |
| 654   | 488300.63     | 4146459.95 | Аналитический<br>метод                                 | 0.10  | Закрепление<br>отсутствует  |
| 655   | 488324.55     | 4146363.86 | Аналитический<br>метод                                 | 0.10  | Закрепление<br>отсутствует  |
| 656   | 488351.77     | 4146255.11 | Аналитический<br>метод                                 | 0.10  | Закрепление<br>отсутствует  |
| 657   | 488382.14     | 4146134.48 | Аналитический<br>метод                                 | 0.10  | Закрепление<br>отсутствует  |
| 658   | 488411.02     | 4146025.76 | Аналитический<br>метод                                 | 0.10  | Закрепление<br>отсутствует  |
| 659   | 488450.85     | 4145882.09 | Аналитический<br>метод                                 | 0.10  | Закрепление<br>отсутствует  |
| 660   | 488491.84     | 4145729.82 | Аналитический<br>метод                                 | 0.10  | Закрепление<br>отсутствует  |
| 661   | 488529.67     | 4145582.83 | Аналитический<br>метод                                 | 0.10  | Закрепление<br>отсутствует  |
| 662   | 488556.74     | 4145474.15 | Аналитический<br>метод                                 | 0.10  | Закрепление<br>отсутствует  |
| 663   | 488579.70     | 4145375.01 | Аналитический<br>метод                                 | 0.10  | Закрепление<br>отсутствует  |
| 664   | 488607.77     | 4145246.32 | Аналитический<br>метод                                 | 0.10  | Закрепление<br>отсутствует  |
| 665   | 488631.44     | 4145134.10 | Аналитический<br>метод                                 | 0.10  | Закрепление<br>отсутствует  |
| 666   | 488654.77     | 4145011.23 | Аналитический<br>метод                                 | 0.10  | Закрепление<br>отсутствует  |
| 667   | 488673.10     | 4144911.74 | Аналитический<br>метод                                 | 0.10  | Закрепление<br>отсутствует  |
| 668   | 488688.59     | 4144832.75 | Аналитический<br>метод                                 | 0.10  | Закрепление<br>отсутствует  |
| 669   | 488699.86     | 4144784.81 | Аналитический<br>метод                                 | 0.10  | Закрепление<br>отсутствует  |
| 670   | 488700.94     | 4144780.27 | Аналитический<br>метод                                 | 0.10  | Закрепление<br>отсутствует  |
| 671   | 488206.29     | 4144660.29 | Аналитический<br>метод                                 | 0.10  | Закрепление<br>отсутствует  |
| 672   | 488096.84     | 4144633.91 | Аналитический<br>метод                                 | 0.10  | Закрепление<br>отсутствует  |

| 2. Сведения о характерных точках границ объекта |               |            |  |   |   |
|---|---------------|------------|--|---|---|
| Обозначение<br>характерных точек<br>границ      | Координаты, м |            | Метод<br>определения<br>координат<br>характерной точки | Средняя<br>квадратическая<br>погрешность<br>положения<br>характерной<br>точки (Mt), м | Описание<br>обозначения<br>точки на<br>местности (при<br>наличии) |
|   | X             | Y          |  |   |   |
| 1   | 2             | 3          | 4  | 5   | 6   |
| 673   | 488031.14     | 4144618.41 | Аналитический метод                                    | 0.10  | Закрепление отсутствует   |
| 674   | 487965.63     | 4144601.82 | Аналитический метод                                    | 0.10  | Закрепление отсутствует   |
| 675   | 487887.49     | 4144583.25 | Аналитический метод                                    | 0.10  | Закрепление отсутствует   |
| 676   | 487821.59     | 4144565.36 | Аналитический метод                                    | 0.10  | Закрепление отсутствует   |
| 677   | 487756.84     | 4144546.47 | Аналитический метод                                    | 0.10  | Закрепление отсутствует   |
| 678   | 487714.02     | 4144531.52 | Аналитический метод                                    | 0.10  | Закрепление отсутствует   |
| 679   | 487685.13     | 4144515.90 | Аналитический метод                                    | 0.10  | Закрепление отсутствует   |
| 680   | 487631.02     | 4144478.01 | Аналитический метод                                    | 0.10  | Закрепление отсутствует   |
| 681   | 487575.42     | 4144439.61 | Аналитический метод                                    | 0.10  | Закрепление отсутствует   |
| 682   | 487532.29     | 4144409.39 | Аналитический метод                                    | 0.10  | Закрепление отсутствует   |
| 683   | 487421.59     | 4144503.14 | Аналитический метод                                    | 0.10  | Закрепление отсутствует   |
| 684   | 487336.37     | 4144576.43 | Аналитический метод                                    | 0.10  | Закрепление отсутствует   |
| 685   | 487293.79     | 4144612.29 | Аналитический метод                                    | 0.10  | Закрепление отсутствует   |
| 686   | 487160.21     | 4144804.53 | Аналитический метод                                    | 0.10  | Закрепление отсутствует   |
| 687   | 486965.60     | 4145085.88 | Аналитический метод                                    | 0.10  | Закрепление отсутствует   |
| 688   | 486863.74     | 4145233.72 | Аналитический метод                                    | 0.10  | Закрепление отсутствует   |
| 689   | 486811.48     | 4145307.77 | Аналитический метод                                    | 0.10  | Закрепление отсутствует   |
| 690   | 486765.96     | 4145373.31 | Аналитический метод                                    | 0.10  | Закрепление отсутствует   |
| 691   | 486713.89     | 4145449.13 | Аналитический метод                                    | 0.10  | Закрепление отсутствует   |
| 692   | 486636.32     | 4145560.26 | Аналитический метод                                    | 0.10  | Закрепление отсутствует   |
| 693   | 486559.35     | 4145671.77 | Аналитический метод                                    | 0.10  | Закрепление отсутствует   |
| 694   | 486493.10     | 4145767.04 | Аналитический метод                                    | 0.10  | Закрепление отсутствует   |
| 695   | 486465.77     | 4145806.56 | Аналитический метод                                    | 0.10  | Закрепление отсутствует   |
| 696   | 486413.07     | 4145823.45 | Аналитический метод                                    | 0.10  | Закрепление отсутствует   |
| 697   | 486291.83     | 4145863.86 | Аналитический метод                                    | 0.10  | Закрепление отсутствует   |

| 2. Сведения о характерных точках границ объекта |               |            |  |   |   |
|---|---------------|------------|--|---|---|
| Обозначение<br>характерных точек<br>границ      | Координаты, м |            | Метод<br>определения<br>координат<br>характерной точки | Средняя<br>квадратическая<br>погрешность<br>положения<br>характерной<br>точки (Mt), м | Описание<br>обозначения<br>точки на<br>местности (при<br>наличии) |
|   | X             | Y          |  |   |   |
| 1   | 2             | 3          | 4  | 5   | 6   |
| 698   | 486208.88     | 4145890.27 | Аналитический<br>метод                                 | 0.10  | Закрепление<br>отсутствует  |
| 699   | 486130.86     | 4145937.04 | Аналитический<br>метод                                 | 0.10  | Закрепление<br>отсутствует  |
| 700   | 486072.27     | 4145971.54 | Аналитический<br>метод                                 | 0.10  | Закрепление<br>отсутствует  |
| 701   | 485991.03     | 4146020.12 | Аналитический<br>метод                                 | 0.10  | Закрепление<br>отсутствует  |
| 702   | 485914.57     | 4146065.62 | Аналитический<br>метод                                 | 0.10  | Закрепление<br>отсутствует  |
| 703   | 485916.46     | 4146065.87 | Аналитический<br>метод                                 | 0.10  | Закрепление<br>отсутствует  |
| 704   | 485926.79     | 4146076.32 | Аналитический<br>метод                                 | 0.10  | Закрепление<br>отсутствует  |
| 705   | 485931.31     | 4146090.56 | Аналитический<br>метод                                 | 0.10  | Закрепление<br>отсутствует  |
| 706   | 485932.18     | 4146108.85 | Аналитический<br>метод                                 | 0.10  | Закрепление<br>отсутствует  |
| 707   | 485941.79     | 4146115.82 | Аналитический<br>метод                                 | 0.10  | Закрепление<br>отсутствует  |
| 708   | 485947.22     | 4146132.88 | Аналитический<br>метод                                 | 0.10  | Закрепление<br>отсутствует  |
| 709   | 485941.54     | 4146136.22 | Аналитический<br>метод                                 | 0.10  | Закрепление<br>отсутствует  |
| 710   | 485940.29     | 4146132.68 | Аналитический<br>метод                                 | 0.10  | Закрепление<br>отсутствует  |
| 711   | 485941.08     | 4146125.02 | Аналитический<br>метод                                 | 0.10  | Закрепление<br>отсутствует  |
| 712   | 485926.76     | 4146111.06 | Аналитический<br>метод                                 | 0.10  | Закрепление<br>отсутствует  |
| 713   | 485916.44     | 4146076.66 | Аналитический<br>метод                                 | 0.10  | Закрепление<br>отсутствует  |
| 714   | 485900.76     | 4146073.83 | Аналитический<br>метод                                 | 0.10  | Закрепление<br>отсутствует  |
| 715   | 485888.44     | 4146081.15 | Аналитический<br>метод                                 | 0.10  | Закрепление<br>отсутствует  |
| 716   | 485844.60     | 4146106.33 | Аналитический<br>метод                                 | 0.10  | Закрепление<br>отсутствует  |
| 717   | 485766.12     | 4146154.64 | Аналитический<br>метод                                 | 0.10  | Закрепление<br>отсутствует  |
| 718   | 485713.66     | 4146185.46 | Аналитический<br>метод                                 | 0.10  | Закрепление<br>отсутствует  |
| 719   | 485599.43     | 4146253.91 | Аналитический<br>метод                                 | 0.10  | Закрепление<br>отсутствует  |
| 720   | 485561.75     | 4146276.04 | Аналитический<br>метод                                 | 0.10  | Закрепление<br>отсутствует  |
| 721   | 485280.08     | 4146444.48 | Аналитический<br>метод                                 | 0.10  | Закрепление<br>отсутствует  |
| 722   | 485242.55     | 4146466.56 | Аналитический<br>метод                                 | 0.10  | Закрепление<br>отсутствует  |

| 2. Сведения о характерных точках границ объекта |               |            |  |   |   |
|---|---------------|------------|--|---|---|
| Обозначение<br>характерных точек<br>границ      | Координаты, м |            | Метод<br>определения<br>координат<br>характерной точки | Средняя<br>квадратическая<br>погрешность<br>положения<br>характерной<br>точки (Mt), м | Описание<br>обозначения<br>точки на<br>местности (при<br>наличии) |
|   | X             | Y          |  |   |   |
| 1   | 2             | 3          | 4  | 5   | 6   |
| 723   | 485199.85     | 4146490.56 | Аналитический метод                                    | 0.10  | Закрепление отсутствует   |
| 724   | 485148.62     | 4146517.14 | Аналитический метод                                    | 0.10  | Закрепление отсутствует   |
| 725   | 484896.61     | 4146650.09 | Аналитический метод                                    | 0.10  | Закрепление отсутствует   |
| 726   | 484776.96     | 4146712.32 | Аналитический метод                                    | 0.10  | Закрепление отсутствует   |
| 727   | 484737.60     | 4146733.08 | Аналитический метод                                    | 0.10  | Закрепление отсутствует   |
| 728   | 484706.53     | 4146750.33 | Аналитический метод                                    | 0.10  | Закрепление отсутствует   |
| 729   | 484657.90     | 4146775.86 | Аналитический метод                                    | 0.10  | Закрепление отсутствует   |
| 730   | 484573.64     | 4146818.52 | Аналитический метод                                    | 0.10  | Закрепление отсутствует   |
| 731   | 484532.59     | 4146840.64 | Аналитический метод                                    | 0.10  | Закрепление отсутствует   |
| 732   | 484374.88     | 4146923.87 | Аналитический метод                                    | 0.10  | Закрепление отсутствует   |
| 733   | 484339.19     | 4146941.95 | Аналитический метод                                    | 0.10  | Закрепление отсутствует   |
| 734   | 484249.92     | 4146990.71 | Аналитический метод                                    | 0.10  | Закрепление отсутствует   |
| 735   | 484187.05     | 4147022.71 | Аналитический метод                                    | 0.10  | Закрепление отсутствует   |
| 736   | 483802.35     | 4147225.28 | Аналитический метод                                    | 0.10  | Закрепление отсутствует   |
| 737   | 483736.77     | 4147259.79 | Аналитический метод                                    | 0.10  | Закрепление отсутствует   |
| 738   | 483703.12     | 4147276.91 | Аналитический метод                                    | 0.10  | Закрепление отсутствует   |
| 739   | 483655.67     | 4147299.94 | Аналитический метод                                    | 0.10  | Закрепление отсутствует   |
| 740   | 483622.79     | 4147316.69 | Аналитический метод                                    | 0.10  | Закрепление отсутствует   |
| 741   | 483555.93     | 4147352.57 | Аналитический метод                                    | 0.10  | Закрепление отсутствует   |
| 742   | 483522.19     | 4147369.47 | Аналитический метод                                    | 0.10  | Закрепление отсутствует   |
| 743   | 483385.06     | 4147441.20 | Аналитический метод                                    | 0.10  | Закрепление отсутствует   |
| 744   | 483257.76     | 4147507.18 | Аналитический метод                                    | 0.10  | Закрепление отсутствует   |
| 745   | 483208.40     | 4147531.83 | Аналитический метод                                    | 0.10  | Закрепление отсутствует   |
| 746   | 482997.88     | 4147641.41 | Аналитический метод                                    | 0.10  | Закрепление отсутствует   |
| 747   | 482902.40     | 4147690.13 | Аналитический метод                                    | 0.10  | Закрепление отсутствует   |

| 2. Сведения о характерных точках границ объекта |               |            |  |  |   |
|---|---------------|------------|--|--|---|
| Обозначение<br>характерных точек<br>границ      | Координаты, м |            | Метод<br>определения<br>координат<br>характерной точки | Средняя<br>квадратическая<br>погрешность<br>положения<br>характерной<br>точки (M <sub>t</sub> ), м | Описание<br>обозначения<br>точки на<br>местности (при<br>наличии) |
|   | X             | Y          |  |  |   |
| 1   | 2             | 3          | 4  | 5  | 6   |
| 748   | 482864.48     | 4147711.72 | Аналитический<br>метод                                 | 0.10   | Закрепление<br>отсутствует  |
| 749   | 482643.29     | 4147789.60 | Аналитический<br>метод                                 | 0.10   | Закрепление<br>отсутствует  |
| 750   | 482612.02     | 4147800.93 | Аналитический<br>метод                                 | 0.10   | Закрепление<br>отсутствует  |
| 751   | 482568.57     | 4147815.56 | Аналитический<br>метод                                 | 0.10   | Закрепление<br>отсутствует  |
| 752   | 482414.69     | 4147870.21 | Аналитический<br>метод                                 | 0.10   | Закрепление<br>отсутствует  |
| 753   | 482326.41     | 4147903.29 | Аналитический<br>метод                                 | 0.10   | Закрепление<br>отсутствует  |
| 754   | 482303.74     | 4147937.35 | Аналитический<br>метод                                 | 0.10   | Закрепление<br>отсутствует  |
| 755   | 482260.50     | 4148002.53 | Аналитический<br>метод                                 | 0.10   | Закрепление<br>отсутствует  |
| 756   | 482266.99     | 4148018.41 | Аналитический<br>метод                                 | 0.10   | Закрепление<br>отсутствует  |
| 757   | 482279.22     | 4148046.81 | Аналитический<br>метод                                 | 0.10   | Закрепление<br>отсутствует  |
| 758   | 482302.51     | 4148093.37 | Аналитический<br>метод                                 | 0.10   | Закрепление<br>отсутствует  |
| 759   | 482327.48     | 4148141.05 | Аналитический<br>метод                                 | 0.10   | Закрепление<br>отсутствует  |
| 760   | 482352.54     | 4148189.31 | Аналитический<br>метод                                 | 0.10   | Закрепление<br>отсутствует  |
| 761   | 482375.62     | 4148237.18 | Аналитический<br>метод                                 | 0.10   | Закрепление<br>отсутствует  |
| 762   | 482400.73     | 4148288.55 | Аналитический<br>метод                                 | 0.10   | Закрепление<br>отсутствует  |
| 763   | 482404.73     | 4148301.08 | Аналитический<br>метод                                 | 0.10   | Закрепление<br>отсутствует  |
| 764   | 482407.65     | 4148314.26 | Аналитический<br>метод                                 | 0.10   | Закрепление<br>отсутствует  |
| 765   | 482408.09     | 4148319.53 | Аналитический<br>метод                                 | 0.10   | Закрепление<br>отсутствует  |
| 766   | 482408.25     | 4148324.88 | Аналитический<br>метод                                 | 0.10   | Закрепление<br>отсутствует  |
| 767   | 482406.94     | 4148330.82 | Аналитический<br>метод                                 | 0.10   | Закрепление<br>отсутствует  |
| 768   | 482405.28     | 4148336.41 | Аналитический<br>метод                                 | 0.10   | Закрепление<br>отсутствует  |
| 769   | 482399.04     | 4148334.56 | Аналитический<br>метод                                 | 0.10   | Закрепление<br>отсутствует  |
| 770   | 482400.63     | 4148329.19 | Аналитический<br>метод                                 | 0.10   | Закрепление<br>отсутствует  |
| 771   | 482401.74     | 4148324.26 | Аналитический<br>метод                                 | 0.10   | Закрепление<br>отсутствует  |
| 772   | 482401.61     | 4148319.91 | Аналитический<br>метод                                 | 0.10   | Закрепление<br>отсутствует  |

| 2. Сведения о характерных точках границ объекта |               |            |  |   |   |
|---|---------------|------------|--|---|---|
| Обозначение<br>характерных точек<br>границ      | Координаты, м |            | Метод<br>определения<br>координат<br>характерной точки | Средняя<br>квадратическая<br>погрешность<br>положения<br>характерной<br>точки (Mt), м | Описание<br>обозначения<br>точки на<br>местности (при<br>наличии) |
|   | X             | Y          |  |   |   |
| 1   | 2             | 3          | 4  | 5   | 6   |
| 773   | 482401.19     | 4148315.25 | Аналитический метод                                    | 0.10  | Закрепление отсутствует   |
| 774   | 482398.44     | 4148302.77 | Аналитический метод                                    | 0.10  | Закрепление отсутствует   |
| 775   | 482394.68     | 4148290.98 | Аналитический метод                                    | 0.10  | Закрепление отсутствует   |
| 776   | 482369.78     | 4148240.01 | Аналитический метод                                    | 0.10  | Закрепление отсутствует   |
| 777   | 482346.73     | 4148192.23 | Аналитический метод                                    | 0.10  | Закрепление отсутствует   |
| 778   | 482321.73     | 4148144.06 | Аналитический метод                                    | 0.10  | Закрепление отсутствует   |
| 779   | 482296.71     | 4148096.34 | Аналитический метод                                    | 0.10  | Закрепление отсутствует   |
| 780   | 482273.32     | 4148049.56 | Аналитический метод                                    | 0.10  | Закрепление отсутствует   |
| 781   | 482260.99     | 4148020.91 | Аналитический метод                                    | 0.10  | Закрепление отсутствует   |
| 782   | 482256.16     | 4148009.07 | Аналитический метод                                    | 0.10  | Закрепление отсутствует   |
| 783   | 482008.11     | 4148382.87 | Аналитический метод                                    | 0.10  | Закрепление отсутствует   |
| 784   | 481998.50     | 4148391.40 | Аналитический метод                                    | 0.10  | Закрепление отсутствует   |
| 785   | 481987.95     | 4148394.12 | Аналитический метод                                    | 0.10  | Закрепление отсутствует   |
| 786   | 481886.28     | 4148390.09 | Аналитический метод                                    | 0.10  | Закрепление отсутствует   |
| 787   | 481786.03     | 4148385.37 | Аналитический метод                                    | 0.10  | Закрепление отсутствует   |
| 788   | 481768.50     | 4148384.10 | Аналитический метод                                    | 0.10  | Закрепление отсутствует   |
| 789   | 481758.99     | 4148381.57 | Аналитический метод                                    | 0.10  | Закрепление отсутствует   |
| 790   | 481750.82     | 4148375.15 | Аналитический метод                                    | 0.10  | Закрепление отсутствует   |
| 791   | 481632.14     | 4148235.97 | Аналитический метод                                    | 0.10  | Закрепление отсутствует   |
| 792   | 481535.40     | 4148116.30 | Аналитический метод                                    | 0.10  | Закрепление отсутствует   |
| 793   | 481516.91     | 4148093.94 | Аналитический метод                                    | 0.10  | Закрепление отсутствует   |
| 794   | 481500.43     | 4148074.80 | Аналитический метод                                    | 0.10  | Закрепление отсутствует   |
| 795   | 481461.77     | 4148035.84 | Аналитический метод                                    | 0.10  | Закрепление отсутствует   |
| 796   | 481425.84     | 4148009.06 | Аналитический метод                                    | 0.10  | Закрепление отсутствует   |
| 797   | 481388.60     | 4147982.31 | Аналитический метод                                    | 0.10  | Закрепление отсутствует   |

| 2. Сведения о характерных точках границ объекта |               |            |  |   |   |
|---|---------------|------------|--|---|---|
| Обозначение<br>характерных точек<br>границ      | Координаты, м |            | Метод<br>определения<br>координат<br>характерной точки | Средняя<br>квадратическая<br>погрешность<br>положения<br>характерной<br>точки (Mt), м | Описание<br>обозначения<br>точки на<br>местности (при<br>наличии) |
|   | X             | Y          |  |   |   |
| 1   | 2             | 3          | 4  | 5   | 6   |
| 798   | 481348.67     | 4147954.35 | Аналитический метод                                    | 0.10  | Закрепление отсутствует   |
| 799   | 481306.50     | 4147926.97 | Аналитический метод                                    | 0.10  | Закрепление отсутствует   |
| 800   | 481250.46     | 4147888.39 | Аналитический метод                                    | 0.10  | Закрепление отсутствует   |
| 801   | 481226.18     | 4147871.43 | Аналитический метод                                    | 0.10  | Закрепление отсутствует   |
| 802   | 481187.59     | 4147848.31 | Аналитический метод                                    | 0.10  | Закрепление отсутствует   |
| 803   | 481169.87     | 4147836.34 | Аналитический метод                                    | 0.10  | Закрепление отсутствует   |
| 804   | 481041.54     | 4147748.58 | Аналитический метод                                    | 0.10  | Закрепление отсутствует   |
| 805   | 481025.84     | 4147737.62 | Аналитический метод                                    | 0.10  | Закрепление отсутствует   |
| 806   | 480773.10     | 4147765.62 | Аналитический метод                                    | 0.10  | Закрепление отсутствует   |
| 807   | 480700.83     | 4147771.14 | Аналитический метод                                    | 0.10  | Закрепление отсутствует   |
| 808   | 480692.46     | 4147770.36 | Аналитический метод                                    | 0.10  | Закрепление отсутствует   |
| 809   | 480684.49     | 4147766.61 | Аналитический метод                                    | 0.10  | Закрепление отсутствует   |
| 810   | 480678.70     | 4147760.90 | Аналитический метод                                    | 0.10  | Закрепление отсутствует   |
| 811   | 480642.11     | 4147710.44 | Аналитический метод                                    | 0.10  | Закрепление отсутствует   |
| 812   | 480611.35     | 4147660.94 | Аналитический метод                                    | 0.10  | Закрепление отсутствует   |
| 813   | 480586.77     | 4147622.63 | Аналитический метод                                    | 0.10  | Закрепление отсутствует   |
| 814   | 480465.75     | 4147431.83 | Аналитический метод                                    | 0.10  | Закрепление отсутствует   |
| 815   | 480050.04     | 4147059.48 | Аналитический метод                                    | 0.10  | Закрепление отсутствует   |
| 816   | 479982.87     | 4146999.69 | Аналитический метод                                    | 0.10  | Закрепление отсутствует   |
| 817   | 479930.48     | 4146952.66 | Аналитический метод                                    | 0.10  | Закрепление отсутствует   |
| 818   | 479781.25     | 4146860.81 | Аналитический метод                                    | 0.10  | Закрепление отсутствует   |
| 819   | 479679.91     | 4146797.65 | Аналитический метод                                    | 0.10  | Закрепление отсутствует   |
| 820   | 479598.54     | 4146747.97 | Аналитический метод                                    | 0.10  | Закрепление отсутствует   |
| 821   | 479556.05     | 4146721.47 | Аналитический метод                                    | 0.10  | Закрепление отсутствует   |
| 822   | 479506.73     | 4146691.50 | Аналитический метод                                    | 0.10  | Закрепление отсутствует   |

| 2. Сведения о характерных точках границ объекта |               |            |  |   |   |
|---|---------------|------------|--|---|---|
| Обозначение<br>характерных точек<br>границ      | Координаты, м |            | Метод<br>определения<br>координат<br>характерной точки | Средняя<br>квадратическая<br>погрешность<br>положения<br>характерной<br>точки (Mt), м | Описание<br>обозначения<br>точки на<br>местности (при<br>наличии) |
|   | X             | Y          |  |   |   |
| 1   | 2             | 3          | 4  | 5   | 6   |
| 823   | 479292.17     | 4146559.16 | Аналитический метод                                    | 0.10  | Закрепление отсутствует   |
| 824   | 479098.96     | 4146439.67 | Аналитический метод                                    | 0.10  | Закрепление отсутствует   |
| 825   | 478898.95     | 4146317.08 | Аналитический метод                                    | 0.10  | Закрепление отсутствует   |
| 826   | 478646.28     | 4146160.17 | Аналитический метод                                    | 0.10  | Закрепление отсутствует   |
| 827   | 478608.64     | 4146137.15 | Аналитический метод                                    | 0.10  | Закрепление отсутствует   |
| 828   | 478542.39     | 4146095.91 | Аналитический метод                                    | 0.10  | Закрепление отсутствует   |
| 829   | 478493.32     | 4146065.65 | Аналитический метод                                    | 0.10  | Закрепление отсутствует   |
| 830   | 478432.42     | 4146028.51 | Аналитический метод                                    | 0.10  | Закрепление отсутствует   |
| 831   | 478415.41     | 4146017.86 | Аналитический метод                                    | 0.10  | Закрепление отсутствует   |
| 832   | 478394.78     | 4146005.46 | Аналитический метод                                    | 0.10  | Закрепление отсутствует   |
| 833   | 478351.02     | 4145978.33 | Аналитический метод                                    | 0.10  | Закрепление отсутствует   |
| 834   | 478231.12     | 4145904.67 | Аналитический метод                                    | 0.10  | Закрепление отсутствует   |
| 835   | 478175.19     | 4145869.45 | Аналитический метод                                    | 0.10  | Закрепление отсутствует   |
| 836   | 478090.85     | 4145817.88 | Аналитический метод                                    | 0.10  | Закрепление отсутствует   |
| 837   | 478002.37     | 4145763.18 | Аналитический метод                                    | 0.10  | Закрепление отсутствует   |
| 838   | 477910.99     | 4145707.03 | Аналитический метод                                    | 0.10  | Закрепление отсутствует   |
| 839   | 477847.36     | 4145667.10 | Аналитический метод                                    | 0.10  | Закрепление отсутствует   |
| 840   | 477721.09     | 4145590.27 | Аналитический метод                                    | 0.10  | Закрепление отсутствует   |
| 841   | 477617.73     | 4145526.05 | Аналитический метод                                    | 0.10  | Закрепление отсутствует   |
| 842   | 477611.52     | 4145520.58 | Аналитический метод                                    | 0.10  | Закрепление отсутствует   |
| 843   | 477607.89     | 4145514.54 | Аналитический метод                                    | 0.10  | Закрепление отсутствует   |
| 844   | 477605.95     | 4145503.95 | Аналитический метод                                    | 0.10  | Закрепление отсутствует   |
| 845   | 477608.77     | 4145422.17 | Аналитический метод                                    | 0.10  | Закрепление отсутствует   |
| 846   | 477609.03     | 4145413.50 | Аналитический метод                                    | 0.10  | Закрепление отсутствует   |
| 847   | 477509.26     | 4145356.05 | Аналитический метод                                    | 0.10  | Закрепление отсутствует   |

| 2. Сведения о характерных точках границ объекта |               |            |  |   |   |
|---|---------------|------------|--|---|---|
| Обозначение<br>характерных точек<br>границ      | Координаты, м |            | Метод<br>определения<br>координат<br>характерной точки | Средняя<br>квадратическая<br>погрешность<br>положения<br>характерной<br>точки (Mt), м | Описание<br>обозначения<br>точки на<br>местности (при<br>наличии) |
|   | X             | Y          |  |   |   |
| 1   | 2             | 3          | 4  | 5   | 6   |
| 848   | 477222.50     | 4145156.46 | Аналитический<br>метод                                 | 0.10  | Закрепление<br>отсутствует  |
| 849   | 477222.44     | 4145156.55 | Аналитический<br>метод                                 | 0.10  | Закрепление<br>отсутствует  |
| 850   | 477228.40     | 4145161.51 | Аналитический<br>метод                                 | 0.10  | Закрепление<br>отсутствует  |
| 851   | 477228.71     | 4145161.93 | Аналитический<br>метод                                 | 0.10  | Закрепление<br>отсутствует  |
| 852   | 477228.70     | 4145162.61 | Аналитический<br>метод                                 | 0.10  | Закрепление<br>отсутствует  |
| 853   | 477228.30     | 4145163.11 | Аналитический<br>метод                                 | 0.10  | Закрепление<br>отсутствует  |
| 854   | 477227.73     | 4145163.27 | Аналитический<br>метод                                 | 0.10  | Закрепление<br>отсутствует  |
| 855   | 477227.12     | 4145163.04 | Аналитический<br>метод                                 | 0.10  | Закрепление<br>отсутствует  |
| 856   | 477201.73     | 4145141.99 | Аналитический<br>метод                                 | 0.10  | Закрепление<br>отсутствует  |
| 857   | 477176.91     | 4145121.42 | Аналитический<br>метод                                 | 0.10  | Закрепление<br>отсутствует  |
| 858   | 477176.59     | 4145120.97 | Аналитический<br>метод                                 | 0.10  | Закрепление<br>отсутствует  |
| 859   | 477176.62     | 4145120.28 | Аналитический<br>метод                                 | 0.10  | Закрепление<br>отсутствует  |
| 860   | 477177.02     | 4145119.80 | Аналитический<br>метод                                 | 0.10  | Закрепление<br>отсутствует  |
| 861   | 477177.57     | 4145119.66 | Аналитический<br>метод                                 | 0.10  | Закрепление<br>отсутствует  |
| 862   | 477178.18     | 4145119.88 | Аналитический<br>метод                                 | 0.10  | Закрепление<br>отсутствует  |
| 863   | 477202.94     | 4145140.40 | Аналитический<br>метод                                 | 0.10  | Закрепление<br>отсутствует  |
| 864   | 477510.33     | 4145354.36 | Аналитический<br>метод                                 | 0.10  | Закрепление<br>отсутствует  |
| 865   | 477609.10     | 4145411.22 | Аналитический<br>метод                                 | 0.10  | Закрепление<br>отсутствует  |
| 866   | 477617.52     | 4145125.80 | Аналитический<br>метод                                 | 0.10  | Закрепление<br>отсутствует  |
| 867   | 477619.27     | 4145036.86 | Аналитический<br>метод                                 | 0.10  | Закрепление<br>отсутствует  |
| 868   | 477304.74     | 4144816.01 | Аналитический<br>метод                                 | 0.10  | Закрепление<br>отсутствует  |
| 869   | 477195.25     | 4144738.47 | Аналитический<br>метод                                 | 0.10  | Закрепление<br>отсутствует  |
| 870   | 477132.58     | 4144694.24 | Аналитический<br>метод                                 | 0.10  | Закрепление<br>отсутствует  |
| 871   | 476897.71     | 4144532.45 | Аналитический<br>метод                                 | 0.10  | Закрепление<br>отсутствует  |
| 872   | 476830.20     | 4144487.15 | Аналитический<br>метод                                 | 0.10  | Закрепление<br>отсутствует  |

| 2. Сведения о характерных точках границ объекта |               |            |  |   |   |
|---|---------------|------------|--|---|---|
| Обозначение<br>характерных точек<br>границ      | Координаты, м |            | Метод<br>определения<br>координат<br>характерной точки | Средняя<br>квадратическая<br>погрешность<br>положения<br>характерной<br>точки (Mt), м | Описание<br>обозначения<br>точки на<br>местности (при<br>наличии) |
|   | X             | Y          |  |   |   |
| 1   | 2             | 3          | 4  | 5   | 6   |
| 873   | 476472.88     | 4144273.82 | Аналитический метод                                    | 0.10  | Закрепление отсутствует   |
| 874   | 476062.42     | 4144030.20 | Аналитический метод                                    | 0.10  | Закрепление отсутствует   |
| 875   | 475982.51     | 4143982.91 | Аналитический метод                                    | 0.10  | Закрепление отсутствует   |
| 876   | 475249.84     | 4143482.93 | Аналитический метод                                    | 0.10  | Закрепление отсутствует   |
| 877   | 475210.75     | 4143458.04 | Аналитический метод                                    | 0.10  | Закрепление отсутствует   |
| 878   | 474785.97     | 4143183.08 | Аналитический метод                                    | 0.10  | Закрепление отсутствует   |
| 879   | 474435.77     | 4142958.24 | Аналитический метод                                    | 0.10  | Закрепление отсутствует   |
| 880   | 474125.26     | 4142721.58 | Аналитический метод                                    | 0.10  | Закрепление отсутствует   |
| 881   | 473977.31     | 4142609.82 | Аналитический метод                                    | 0.10  | Закрепление отсутствует   |
| 882   | 473838.03     | 4142503.87 | Аналитический метод                                    | 0.10  | Закрепление отсутствует   |
| 883   | 473728.42     | 4142413.56 | Аналитический метод                                    | 0.10  | Закрепление отсутствует   |
| 884   | 473584.40     | 4142293.84 | Аналитический метод                                    | 0.10  | Закрепление отсутствует   |
| 885   | 473203.26     | 4141973.97 | Аналитический метод                                    | 0.10  | Закрепление отсутствует   |
| 886   | 472802.12     | 4141640.00 | Аналитический метод                                    | 0.10  | Закрепление отсутствует   |
| 887   | 472438.05     | 4141333.40 | Аналитический метод                                    | 0.10  | Закрепление отсутствует   |
| 888   | 472413.46     | 4141313.33 | Аналитический метод                                    | 0.10  | Закрепление отсутствует   |
| 889   | 472022.94     | 4141083.45 | Аналитический метод                                    | 0.10  | Закрепление отсутствует   |
| 890   | 471815.14     | 4140959.74 | Аналитический метод                                    | 0.10  | Закрепление отсутствует   |
| 891   | 471597.91     | 4140837.59 | Аналитический метод                                    | 0.10  | Закрепление отсутствует   |
| 892   | 471581.46     | 4140832.20 | Аналитический метод                                    | 0.10  | Закрепление отсутствует   |
| 893   | 471099.79     | 4140699.95 | Аналитический метод                                    | 0.10  | Закрепление отсутствует   |
| 894   | 470628.32     | 4140559.86 | Аналитический метод                                    | 0.10  | Закрепление отсутствует   |
| 895   | 470155.15     | 4140417.10 | Аналитический метод                                    | 0.10  | Закрепление отсутствует   |
| 896   | 469655.39     | 4140266.86 | Аналитический метод                                    | 0.10  | Закрепление отсутствует   |
| 897   | 469183.83     | 4140125.53 | Аналитический метод                                    | 0.10  | Закрепление отсутствует   |

| 2. Сведения о характерных точках границ объекта |               |            |  |   |   |
|---|---------------|------------|--|---|---|
| Обозначение<br>характерных точек<br>границ      | Координаты, м |            | Метод<br>определения<br>координат<br>характерной точки | Средняя<br>квадратическая<br>погрешность<br>положения<br>характерной<br>точки (Mt), м | Описание<br>обозначения<br>точки на<br>местности (при<br>наличии) |
|   | X             | Y          |  |   |   |
| 1   | 2             | 3          | 4  | 5   | 6   |
| 898   | 469168.42     | 4140120.72 | Аналитический<br>метод                                 | 0.10  | Закрепление<br>отсутствует  |
| 899   | 469109.09     | 4140114.77 | Аналитический<br>метод                                 | 0.10  | Закрепление<br>отсутствует  |
| 900   | 469109.50     | 4140115.53 | Аналитический<br>метод                                 | 0.10  | Закрепление<br>отсутствует  |
| 901   | 469109.37     | 4140118.60 | Аналитический<br>метод                                 | 0.10  | Закрепление<br>отсутствует  |
| 902   | 469108.00     | 4140120.59 | Аналитический<br>метод                                 | 0.10  | Закрепление<br>отсутствует  |
| 903   | 469107.02     | 4140121.47 | Аналитический<br>метод                                 | 0.10  | Закрепление<br>отсутствует  |
| 904   | 469107.96     | 4140122.60 | Аналитический<br>метод                                 | 0.10  | Закрепление<br>отсутствует  |
| 905   | 469108.92     | 4140124.45 | Аналитический<br>метод                                 | 0.10  | Закрепление<br>отсутствует  |
| 906   | 469108.79     | 4140127.53 | Аналитический<br>метод                                 | 0.10  | Закрепление<br>отсутствует  |
| 907   | 469107.94     | 4140128.78 | Аналитический<br>метод                                 | 0.10  | Закрепление<br>отсутствует  |
| 908   | 469110.13     | 4140131.42 | Аналитический<br>метод                                 | 0.10  | Закрепление<br>отсутствует  |
| 909   | 469110.24     | 4140131.61 | Аналитический<br>метод                                 | 0.10  | Закрепление<br>отсутствует  |
| 910   | 469110.36     | 4140132.10 | Аналитический<br>метод                                 | 0.10  | Закрепление<br>отсутствует  |
| 911   | 469110.20     | 4140132.60 | Аналитический<br>метод                                 | 0.10  | Закрепление<br>отсутствует  |
| 912   | 469110.05     | 4140132.79 | Аналитический<br>метод                                 | 0.10  | Закрепление<br>отсутствует  |
| 913   | 469094.93     | 4140147.16 | Аналитический<br>метод                                 | 0.10  | Закрепление<br>отсутствует  |
| 914   | 469094.71     | 4140147.32 | Аналитический<br>метод                                 | 0.10  | Закрепление<br>отсутствует  |
| 915   | 469094.20     | 4140147.43 | Аналитический<br>метод                                 | 0.10  | Закрепление<br>отсутствует  |
| 916   | 469093.71     | 4140147.28 | Аналитический<br>метод                                 | 0.10  | Закрепление<br>отсутствует  |
| 917   | 469093.50     | 4140147.11 | Аналитический<br>метод                                 | 0.10  | Закрепление<br>отсутствует  |
| 918   | 469090.93     | 4140144.26 | Аналитический<br>метод                                 | 0.10  | Закрепление<br>отсутствует  |
| 919   | 469088.56     | 4140144.92 | Аналитический<br>метод                                 | 0.10  | Закрепление<br>отсутствует  |
| 920   | 469085.67     | 4140143.85 | Аналитический<br>метод                                 | 0.10  | Закрепление<br>отсутствует  |
| 921   | 469085.02     | 4140143.23 | Аналитический<br>метод                                 | 0.10  | Закрепление<br>отсутствует  |
| 922   | 469055.19     | 4140109.36 | Аналитический<br>метод                                 | 0.10  | Закрепление<br>отсутствует  |

| 2. Сведения о характерных точках границ объекта |               |            |  |   |   |
|---|---------------|------------|--|---|---|
| Обозначение<br>характерных точек<br>границ      | Координаты, м |            | Метод<br>определения<br>координат<br>характерной точки | Средняя<br>квадратическая<br>погрешность<br>положения<br>характерной<br>точки (Mt), м | Описание<br>обозначения<br>точки на<br>местности (при<br>наличии) |
|   | X             | Y          |  |   |   |
| 1   | 2             | 3          | 4  | 5   | 6   |
| 923   | 469045.87     | 4140108.49 | Аналитический метод                                    | 0.10  | Закрепление отсутствует   |
| 924   | 468174.12     | 4140024.15 | Аналитический метод                                    | 0.10  | Закрепление отсутствует   |
| 925   | 467318.56     | 4139940.76 | Аналитический метод                                    | 0.10  | Закрепление отсутствует   |
| 926   | 466053.52     | 4139818.04 | Аналитический метод                                    | 0.10  | Закрепление отсутствует   |
| 927   | 464706.18     | 4139686.53 | Аналитический метод                                    | 0.10  | Закрепление отсутствует   |
| 928   | 464528.30     | 4139672.29 | Аналитический метод                                    | 0.10  | Закрепление отсутствует   |
| 929   | 464219.16     | 4139797.95 | Аналитический метод                                    | 0.10  | Закрепление отсутствует   |
| 930   | 464099.84     | 4139845.83 | Аналитический метод                                    | 0.10  | Закрепление отсутствует   |
| 931   | 463919.40     | 4139917.72 | Аналитический метод                                    | 0.10  | Закрепление отсутствует   |
| 932   | 463779.47     | 4139973.77 | Аналитический метод                                    | 0.10  | Закрепление отсутствует   |
| 933   | 463767.08     | 4139978.66 | Аналитический метод                                    | 0.10  | Закрепление отсутствует   |
| 934   | 463652.59     | 4140027.00 | Аналитический метод                                    | 0.10  | Закрепление отсутствует   |
| 935   | 463607.85     | 4140046.84 | Аналитический метод                                    | 0.10  | Закрепление отсутствует   |
| 936   | 463535.81     | 4140105.41 | Аналитический метод                                    | 0.10  | Закрепление отсутствует   |
| 937   | 463492.09     | 4140140.49 | Аналитический метод                                    | 0.10  | Закрепление отсутствует   |
| 938   | 463449.72     | 4140175.30 | Аналитический метод                                    | 0.10  | Закрепление отсутствует   |
| 939   | 463390.59     | 4140223.01 | Аналитический метод                                    | 0.10  | Закрепление отсутствует   |
| 940   | 463328.71     | 4140273.91 | Аналитический метод                                    | 0.10  | Закрепление отсутствует   |
| 941   | 462972.00     | 4140563.76 | Аналитический метод                                    | 0.10  | Закрепление отсутствует   |
| 942   | 462817.19     | 4140690.23 | Аналитический метод                                    | 0.10  | Закрепление отсутствует   |
| 943   | 462431.57     | 4140996.80 | Аналитический метод                                    | 0.10  | Закрепление отсутствует   |
| 944   | 462286.41     | 4141110.87 | Аналитический метод                                    | 0.10  | Закрепление отсутствует   |
| 945   | 462055.57     | 4141290.88 | Аналитический метод                                    | 0.10  | Закрепление отсутствует   |
| 946   | 462065.96     | 4142697.71 | Аналитический метод                                    | 0.10  | Закрепление отсутствует   |
| 947   | 462036.83     | 4142720.39 | Аналитический метод                                    | 0.10  | Закрепление отсутствует   |

| 2. Сведения о характерных точках границ объекта |               |            |  |  |   |
|---|---------------|------------|--|--|---|
| Обозначение<br>характерных точек<br>границ      | Координаты, м |            | Метод<br>определения<br>координат<br>характерной точки | Средняя<br>квадратическая<br>погрешность<br>положения<br>характерной<br>точки (M <sub>t</sub> ), м | Описание<br>обозначения<br>точки на<br>местности (при<br>наличии) |
|   | X             | Y          |  |  |   |
| 1   | 2             | 3          | 4  | 5  | 6   |
| 948   | 460207.14     | 4142742.92 | Аналитический<br>метод                                 | 0.10   | Закрепление<br>отсутствует  |
| 949   | 460198.81     | 4142750.02 | Аналитический<br>метод                                 | 0.10   | Закрепление<br>отсутствует  |
| 950   | 460184.08     | 4142758.35 | Аналитический<br>метод                                 | 0.10   | Закрепление<br>отсутствует  |
| 951   | 460166.63     | 4142760.69 | Аналитический<br>метод                                 | 0.10   | Закрепление<br>отсутствует  |
| 952   | 459931.53     | 4142737.93 | Аналитический<br>метод                                 | 0.10   | Закрепление<br>отсутствует  |
| 953   | 459887.18     | 4142733.32 | Аналитический<br>метод                                 | 0.10   | Закрепление<br>отсутствует  |
| 954   | 459842.33     | 4142729.58 | Аналитический<br>метод                                 | 0.10   | Закрепление<br>отсутствует  |
| 955   | 459797.45     | 4142725.11 | Аналитический<br>метод                                 | 0.10   | Закрепление<br>отсутствует  |
| 956   | 458938.15     | 4142645.35 | Аналитический<br>метод                                 | 0.10   | Закрепление<br>отсутствует  |
| 957   | 458294.85     | 4142584.00 | Аналитический<br>метод                                 | 0.10   | Закрепление<br>отсутствует  |
| 958   | 458113.44     | 4142567.28 | Аналитический<br>метод                                 | 0.10   | Закрепление<br>отсутствует  |
| 959   | 458000.35     | 4142555.95 | Аналитический<br>метод                                 | 0.10   | Закрепление<br>отсутствует  |
| 960   | 457776.11     | 4142535.84 | Аналитический<br>метод                                 | 0.10   | Закрепление<br>отсутствует  |
| 961   | 457529.20     | 4142516.95 | Аналитический<br>метод                                 | 0.10   | Закрепление<br>отсутствует  |
| 962   | 457394.18     | 4142505.56 | Аналитический<br>метод                                 | 0.10   | Закрепление<br>отсутствует  |
| 963   | 457151.18     | 4142484.61 | Аналитический<br>метод                                 | 0.10   | Закрепление<br>отсутствует  |
| 964   | 457023.32     | 4142473.85 | Аналитический<br>метод                                 | 0.10   | Закрепление<br>отсутствует  |
| 965   | 456976.98     | 4142469.81 | Аналитический<br>метод                                 | 0.10   | Закрепление<br>отсутствует  |
| 966   | 456920.50     | 4142464.47 | Аналитический<br>метод                                 | 0.10   | Закрепление<br>отсутствует  |
| 967   | 456862.78     | 4142459.87 | Аналитический<br>метод                                 | 0.10   | Закрепление<br>отсутствует  |
| 968   | 456806.05     | 4142454.41 | Аналитический<br>метод                                 | 0.10   | Закрепление<br>отсутствует  |
| 969   | 456703.02     | 4142445.87 | Аналитический<br>метод                                 | 0.10   | Закрепление<br>отсутствует  |
| 970   | 456089.46     | 4142397.21 | Аналитический<br>метод                                 | 0.10   | Закрепление<br>отсутствует  |
| 971   | 455965.91     | 4142386.93 | Аналитический<br>метод                                 | 0.10   | Закрепление<br>отсутствует  |
| 972   | 455784.06     | 4142372.16 | Аналитический<br>метод                                 | 0.10   | Закрепление<br>отсутствует  |

| 2. Сведения о характерных точках границ объекта |               |            |  |   |   |
|---|---------------|------------|--|---|---|
| Обозначение<br>характерных точек<br>границ      | Координаты, м |            | Метод<br>определения<br>координат<br>характерной точки | Средняя<br>квадратическая<br>погрешность<br>положения<br>характерной<br>точки (Mt), м | Описание<br>обозначения<br>точки на<br>местности (при<br>наличии) |
|   | X             | Y          |  |   |   |
| 1   | 2             | 3          | 4  | 5   | 6   |
| 973   | 455659.39     | 4142362.27 | Аналитический метод                                    | 0.10  | Закрепление отсутствует   |
| 974   | 455580.50     | 4142354.49 | Аналитический метод                                    | 0.10  | Закрепление отсутствует   |
| 975   | 455524.28     | 4142349.38 | Аналитический метод                                    | 0.10  | Закрепление отсутствует   |
| 976   | 455353.76     | 4142333.16 | Аналитический метод                                    | 0.10  | Закрепление отсутствует   |
| 977   | 454684.53     | 4142270.58 | Аналитический метод                                    | 0.10  | Закрепление отсутствует   |
| 978   | 454581.56     | 4142261.92 | Аналитический метод                                    | 0.10  | Закрепление отсутствует   |
| 979   | 454345.63     | 4142242.14 | Аналитический метод                                    | 0.10  | Закрепление отсутствует   |
| 980   | 454317.26     | 4142239.35 | Аналитический метод                                    | 0.10  | Закрепление отсутствует   |
| 981   | 454285.80     | 4142237.04 | Аналитический метод                                    | 0.10  | Закрепление отсутствует   |
| 982   | 454203.70     | 4142229.23 | Аналитический метод                                    | 0.10  | Закрепление отсутствует   |
| 983   | 454150.02     | 4142224.32 | Аналитический метод                                    | 0.10  | Закрепление отсутствует   |
| 984   | 453888.89     | 4142202.56 | Аналитический метод                                    | 0.10  | Закрепление отсутствует   |
| 985   | 453788.58     | 4142193.11 | Аналитический метод                                    | 0.10  | Закрепление отсутствует   |
| 986   | 453755.52     | 4142189.97 | Аналитический метод                                    | 0.10  | Закрепление отсутствует   |
| 987   | 453658.15     | 4142182.75 | Аналитический метод                                    | 0.10  | Закрепление отсутствует   |
| 988   | 453597.05     | 4142177.94 | Аналитический метод                                    | 0.10  | Закрепление отсутствует   |
| 989   | 453554.46     | 4142173.72 | Аналитический метод                                    | 0.10  | Закрепление отсутствует   |
| 990   | 453456.11     | 4142163.64 | Аналитический метод                                    | 0.10  | Закрепление отсутствует   |
| 991   | 453454.92     | 4142163.53 | Аналитический метод                                    | 0.10  | Закрепление отсутствует   |
| 992   | 453446.14     | 4142174.66 | Аналитический метод                                    | 0.10  | Закрепление отсутствует   |
| 993   | 453431.62     | 4142193.20 | Аналитический метод                                    | 0.10  | Закрепление отсутствует   |
| 994   | 453337.42     | 4142302.47 | Аналитический метод                                    | 0.10  | Закрепление отсутствует   |
| 995   | 452461.95     | 4143168.84 | Аналитический метод                                    | 0.10  | Закрепление отсутствует   |
| 996   | 451890.84     | 4143899.04 | Аналитический метод                                    | 0.10  | Закрепление отсутствует   |
| 997   | 451851.67     | 4143958.28 | Аналитический метод                                    | 0.10  | Закрепление отсутствует   |

| 2. Сведения о характерных точках границ объекта |               |            |  |   |   |
|---|---------------|------------|--|---|---|
| Обозначение<br>характерных точек<br>границ      | Координаты, м |            | Метод<br>определения<br>координат<br>характерной точки | Средняя<br>квадратическая<br>погрешность<br>положения<br>характерной<br>точки (Mt), м | Описание<br>обозначения<br>точки на<br>местности (при<br>наличии) |
|   | X             | Y          |  |   |   |
| 1   | 2             | 3          | 4  | 5   | 6   |
| 998   | 451832.51     | 4143998.15 | Аналитический<br>метод                                 | 0.10  | Закрепление<br>отсутствует  |
| 999   | 451813.77     | 4144053.27 | Аналитический<br>метод                                 | 0.10  | Закрепление<br>отсутствует  |
| 1000  | 451705.36     | 4144648.46 | Аналитический<br>метод                                 | 0.10  | Закрепление<br>отсутствует  |
| 1001  | 451698.26     | 4144674.74 | Аналитический<br>метод                                 | 0.10  | Закрепление<br>отсутствует  |
| 1002  | 451691.31     | 4144693.35 | Аналитический<br>метод                                 | 0.10  | Закрепление<br>отсутствует  |
| 1003  | 451662.67     | 4144747.49 | Аналитический<br>метод                                 | 0.10  | Закрепление<br>отсутствует  |
| 1004  | 451594.71     | 4144842.38 | Аналитический<br>метод                                 | 0.10  | Закрепление<br>отсутствует  |
| 1005  | 451571.59     | 4144870.93 | Аналитический<br>метод                                 | 0.10  | Закрепление<br>отсутствует  |
| 1006  | 451397.05     | 4145039.02 | Аналитический<br>метод                                 | 0.10  | Закрепление<br>отсутствует  |
| 1007  | 451392.55     | 4145034.34 | Аналитический<br>метод                                 | 0.10  | Закрепление<br>отсутствует  |
| 1008  | 451566.79     | 4144866.51 | Аналитический<br>метод                                 | 0.10  | Закрепление<br>отсутствует  |
| 1009  | 451589.53     | 4144838.44 | Аналитический<br>метод                                 | 0.10  | Закрепление<br>отсутствует  |
| 1010  | 451657.12     | 4144744.07 | Аналитический<br>метод                                 | 0.10  | Закрепление<br>отсутствует  |
| 1011  | 451685.36     | 4144690.67 | Аналитический<br>метод                                 | 0.10  | Закрепление<br>отсутствует  |
| 1012  | 451692.06     | 4144672.75 | Аналитический<br>метод                                 | 0.10  | Закрепление<br>отсутствует  |
| 1013  | 451699.01     | 4144647.03 | Аналитический<br>метод                                 | 0.10  | Закрепление<br>отсутствует  |
| 1014  | 451807.46     | 4144051.64 | Аналитический<br>метод                                 | 0.10  | Закрепление<br>отсутствует  |
| 1015  | 451826.48     | 4143995.68 | Аналитический<br>метод                                 | 0.10  | Закрепление<br>отсутствует  |
| 1016  | 451846.00     | 4143955.09 | Аналитический<br>метод                                 | 0.10  | Закрепление<br>отсутствует  |
| 1017  | 451885.56     | 4143895.23 | Аналитический<br>метод                                 | 0.10  | Закрепление<br>отсутствует  |
| 1018  | 452457.09     | 4143164.50 | Аналитический<br>метод                                 | 0.10  | Закрепление<br>отсутствует  |
| 1019  | 453332.66     | 4142298.02 | Аналитический<br>метод                                 | 0.10  | Закрепление<br>отсутствует  |
| 1020  | 453426.59     | 4142189.07 | Аналитический<br>метод                                 | 0.10  | Закрепление<br>отсутствует  |
| 1021  | 453441.04     | 4142170.64 | Аналитический<br>метод                                 | 0.10  | Закрепление<br>отсутствует  |
| 1022  | 453447.16     | 4142162.88 | Аналитический<br>метод                                 | 0.10  | Закрепление<br>отсутствует  |

| 2. Сведения о характерных точках границ объекта |               |            |  |   |   |
|---|---------------|------------|--|---|---|
| Обозначение<br>характерных точек<br>границ      | Координаты, м |            | Метод<br>определения<br>координат<br>характерной точки | Средняя<br>квадратическая<br>погрешность<br>положения<br>характерной<br>точки (Mt), м | Описание<br>обозначения<br>точки на<br>местности (при<br>наличии) |
|   | X             | Y          |  |   |   |
| 1   | 2             | 3          | 4  | 5   | 6   |
| 1023  | 453407.15     | 4142159.63 | Аналитический метод                                    | 0.10  | Закрепление отсутствует   |
| 1024  | 453357.55     | 4142154.63 | Аналитический метод                                    | 0.10  | Закрепление отсутствует   |
| 1025  | 453119.14     | 4142132.87 | Аналитический метод                                    | 0.10  | Закрепление отсутствует   |
| 1026  | 453032.81     | 4142125.05 | Аналитический метод                                    | 0.10  | Закрепление отсутствует   |
| 1027  | 452927.15     | 4142115.69 | Аналитический метод                                    | 0.10  | Закрепление отсутствует   |
| 1028  | 452808.20     | 4142104.93 | Аналитический метод                                    | 0.10  | Закрепление отсутствует   |
| 1029  | 452750.93     | 4142099.56 | Аналитический метод                                    | 0.10  | Закрепление отсутствует   |
| 1030  | 452729.20     | 4142097.75 | Аналитический метод                                    | 0.10  | Закрепление отсутствует   |
| 1031  | 452706.24     | 4142095.50 | Аналитический метод                                    | 0.10  | Закрепление отсутствует   |
| 1032  | 452629.03     | 4142089.26 | Аналитический метод                                    | 0.10  | Закрепление отсутствует   |
| 1033  | 452467.34     | 4142076.69 | Аналитический метод                                    | 0.10  | Закрепление отсутствует   |
| 1034  | 452363.49     | 4142068.07 | Аналитический метод                                    | 0.10  | Закрепление отсутствует   |
| 1035  | 452309.73     | 4142063.91 | Аналитический метод                                    | 0.10  | Закрепление отсутствует   |
| 1036  | 452023.92     | 4142039.06 | Аналитический метод                                    | 0.10  | Закрепление отсутствует   |
| 1037  | 451874.85     | 4142026.45 | Аналитический метод                                    | 0.10  | Закрепление отсутствует   |
| 1038  | 451761.42     | 4142017.75 | Аналитический метод                                    | 0.10  | Закрепление отсутствует   |
| 1039  | 451534.44     | 4141998.57 | Аналитический метод                                    | 0.10  | Закрепление отсутствует   |
| 1040  | 451260.65     | 4141974.92 | Аналитический метод                                    | 0.10  | Закрепление отсутствует   |
| 1041  | 451209.22     | 4141970.11 | Аналитический метод                                    | 0.10  | Закрепление отсутствует   |
| 1042  | 451119.61     | 4141962.31 | Аналитический метод                                    | 0.10  | Закрепление отсутствует   |
| 1043  | 450922.00     | 4141945.94 | Аналитический метод                                    | 0.10  | Закрепление отсутствует   |
| 1044  | 450912.84     | 4141943.35 | Аналитический метод                                    | 0.10  | Закрепление отсутствует   |
| 1045  | 450905.29     | 4141937.54 | Аналитический метод                                    | 0.10  | Закрепление отсутствует   |
| 1046  | 450894.30     | 4141925.08 | Аналитический метод                                    | 0.10  | Закрепление отсутствует   |
| 1047  | 450863.44     | 4141888.26 | Аналитический метод                                    | 0.10  | Закрепление отсутствует   |

| 2. Сведения о характерных точках границ объекта |               |            |  |   |   |
|---|---------------|------------|--|---|---|
| Обозначение<br>характерных точек<br>границ      | Координаты, м |            | Метод<br>определения<br>координат<br>характерной точки | Средняя<br>квадратическая<br>погрешность<br>положения<br>характерной<br>точки (Mt), м | Описание<br>обозначения<br>точки на<br>местности (при<br>наличии) |
|   | X             | Y          |  |   |   |
| 1   | 2             | 3          | 4  | 5   | 6   |
| 1048  | 450829.43     | 4141845.60 | Аналитический метод                                    | 0.10  | Закрепление отсутствует   |
| 1049  | 450759.22     | 4141761.61 | Аналитический метод                                    | 0.10  | Закрепление отсутствует   |
| 1050  | 450685.51     | 4141673.04 | Аналитический метод                                    | 0.10  | Закрепление отсутствует   |
| 1051  | 450647.73     | 4141628.07 | Аналитический метод                                    | 0.10  | Закрепление отсутствует   |
| 1052  | 450635.34     | 4141609.66 | Аналитический метод                                    | 0.10  | Закрепление отсутствует   |
| 1053  | 450617.44     | 4141591.69 | Аналитический метод                                    | 0.10  | Закрепление отсутствует   |
| 1054  | 450587.79     | 4141555.67 | Аналитический метод                                    | 0.10  | Закрепление отсутствует   |
| 1055  | 450561.83     | 4141524.47 | Аналитический метод                                    | 0.10  | Закрепление отсутствует   |
| 1056  | 450553.24     | 4141514.61 | Аналитический метод                                    | 0.10  | Закрепление отсутствует   |
| 1057  | 450515.66     | 4141471.33 | Аналитический метод                                    | 0.10  | Закрепление отсутствует   |
| 1058  | 450480.94     | 4141431.31 | Аналитический метод                                    | 0.10  | Закрепление отсутствует   |
| 1059  | 450378.60     | 4141323.52 | Аналитический метод                                    | 0.10  | Закрепление отсутствует   |
| 1060  | 450363.52     | 4141307.99 | Аналитический метод                                    | 0.10  | Закрепление отсутствует   |
| 1061  | 450335.07     | 4141277.66 | Аналитический метод                                    | 0.10  | Закрепление отсутствует   |
| 1062  | 450324.86     | 4141267.15 | Аналитический метод                                    | 0.10  | Закрепление отсутствует   |
| 1063  | 450159.32     | 4141092.70 | Аналитический метод                                    | 0.10  | Закрепление отсутствует   |
| 1064  | 450108.38     | 4141039.65 | Аналитический метод                                    | 0.10  | Закрепление отсутствует   |
| 1065  | 450083.15     | 4141013.96 | Аналитический метод                                    | 0.10  | Закрепление отсутствует   |
| 1066  | 450048.32     | 4140977.83 | Аналитический метод                                    | 0.10  | Закрепление отсутствует   |
| 1067  | 450035.28     | 4140963.17 | Аналитический метод                                    | 0.10  | Закрепление отсутствует   |
| 1068  | 450005.62     | 4140933.41 | Аналитический метод                                    | 0.10  | Закрепление отсутствует   |
| 1069  | 449957.41     | 4140881.64 | Аналитический метод                                    | 0.10  | Закрепление отсутствует   |
| 1070  | 449909.97     | 4140830.95 | Аналитический метод                                    | 0.10  | Закрепление отсутствует   |
| 1071  | 449839.96     | 4140756.08 | Аналитический метод                                    | 0.10  | Закрепление отсутствует   |
| 1072  | 449787.91     | 4140700.89 | Аналитический метод                                    | 0.10  | Закрепление отсутствует   |

| 2. Сведения о характерных точках границ объекта |               |            |  |   |   |
|---|---------------|------------|--|---|---|
| Обозначение<br>характерных точек<br>границ      | Координаты, м |            | Метод<br>определения<br>координат<br>характерной точки | Средняя<br>квадратическая<br>погрешность<br>положения<br>характерной<br>точки (Mt), м | Описание<br>обозначения<br>точки на<br>местности (при<br>наличии) |
|   | X             | Y          |  |   |   |
| 1   | 2             | 3          | 4  | 5   | 6   |
| 1073  | 449737.63     | 4140647.59 | Аналитический метод                                    | 0.10  | Закрепление отсутствует   |
| 1074  | 449717.61     | 4140626.15 | Аналитический метод                                    | 0.10  | Закрепление отсутствует   |
| 1075  | 449643.86     | 4140549.13 | Аналитический метод                                    | 0.10  | Закрепление отсутствует   |
| 1076  | 449607.45     | 4140511.63 | Аналитический метод                                    | 0.10  | Закрепление отсутствует   |
| 1077  | 449574.19     | 4140475.96 | Аналитический метод                                    | 0.10  | Закрепление отсутствует   |
| 1078  | 449450.32     | 4140345.32 | Аналитический метод                                    | 0.10  | Закрепление отсутствует   |
| 1079  | 449419.42     | 4140312.97 | Аналитический метод                                    | 0.10  | Закрепление отсутствует   |
| 1080  | 449403.34     | 4140293.97 | Аналитический метод                                    | 0.10  | Закрепление отсутствует   |
| 1081  | 449386.27     | 4140275.89 | Аналитический метод                                    | 0.10  | Закрепление отсутствует   |
| 1082  | 449362.95     | 4140249.22 | Аналитический метод                                    | 0.10  | Закрепление отсутствует   |
| 1083  | 449340.57     | 4140222.17 | Аналитический метод                                    | 0.10  | Закрепление отсутствует   |
| 1084  | 449304.42     | 4140177.37 | Аналитический метод                                    | 0.10  | Закрепление отсутствует   |
| 1085  | 449288.63     | 4140158.51 | Аналитический метод                                    | 0.10  | Закрепление отсутствует   |
| 1086  | 449273.06     | 4140139.30 | Аналитический метод                                    | 0.10  | Закрепление отсутствует   |
| 1087  | 449253.93     | 4140116.34 | Аналитический метод                                    | 0.10  | Закрепление отсутствует   |
| 1088  | 449236.60     | 4140094.98 | Аналитический метод                                    | 0.10  | Закрепление отсутствует   |
| 1089  | 449221.42     | 4140076.83 | Аналитический метод                                    | 0.10  | Закрепление отсутствует   |
| 1090  | 449197.42     | 4140047.61 | Аналитический метод                                    | 0.10  | Закрепление отсутствует   |
| 1091  | 449156.59     | 4139998.11 | Аналитический метод                                    | 0.10  | Закрепление отсутствует   |
| 1092  | 449142.69     | 4139980.73 | Аналитический метод                                    | 0.10  | Закрепление отсутствует   |
| 1093  | 449090.02     | 4139917.92 | Аналитический метод                                    | 0.10  | Закрепление отсутствует   |
| 1094  | 448951.47     | 4139751.71 | Аналитический метод                                    | 0.10  | Закрепление отсутствует   |
| 1095  | 448920.71     | 4139714.85 | Аналитический метод                                    | 0.10  | Закрепление отсутствует   |
| 1096  | 448906.89     | 4139699.95 | Аналитический метод                                    | 0.10  | Закрепление отсутствует   |
| 1097  | 448781.08     | 4139574.98 | Аналитический метод                                    | 0.10  | Закрепление отсутствует   |

| 2. Сведения о характерных точках границ объекта |               |            |  |   |   |
|---|---------------|------------|--|---|---|
| Обозначение<br>характерных точек<br>границ      | Координаты, м |            | Метод<br>определения<br>координат<br>характерной точки | Средняя<br>квадратическая<br>погрешность<br>положения<br>характерной<br>точки (Mt), м | Описание<br>обозначения<br>точки на<br>местности (при<br>наличии) |
|   | X             | Y          |  |   |   |
| 1   | 2             | 3          | 4  | 5   | 6   |
| 1098  | 448737.33     | 4139532.81 | Аналитический<br>метод                                 | 0.10  | Закрепление<br>отсутствует  |
| 1099  | 448672.39     | 4139469.46 | Аналитический<br>метод                                 | 0.10  | Закрепление<br>отсутствует  |
| 1100  | 448513.28     | 4139311.80 | Аналитический<br>метод                                 | 0.10  | Закрепление<br>отсутствует  |
| 1101  | 448451.75     | 4139250.79 | Аналитический<br>метод                                 | 0.10  | Закрепление<br>отсутствует  |
| 1102  | 448440.26     | 4139238.32 | Аналитический<br>метод                                 | 0.10  | Закрепление<br>отсутствует  |
| 1103  | 448398.20     | 4139198.31 | Аналитический<br>метод                                 | 0.10  | Закрепление<br>отсутствует  |
| 1104  | 448373.49     | 4139174.19 | Аналитический<br>метод                                 | 0.10  | Закрепление<br>отсутствует  |
| 1105  | 448078.43     | 4138882.73 | Аналитический<br>метод                                 | 0.10  | Закрепление<br>отсутствует  |
| 1106  | 447996.96     | 4138801.66 | Аналитический<br>метод                                 | 0.10  | Закрепление<br>отсутствует  |
| 1107  | 447971.26     | 4138776.66 | Аналитический<br>метод                                 | 0.10  | Закрепление<br>отсутствует  |
| 1108  | 447897.45     | 4138704.93 | Аналитический<br>метод                                 | 0.10  | Закрепление<br>отсутствует  |
| 1109  | 447879.09     | 4138686.54 | Аналитический<br>метод                                 | 0.10  | Закрепление<br>отсутствует  |
| 1110  | 447847.50     | 4138655.40 | Аналитический<br>метод                                 | 0.10  | Закрепление<br>отсутствует  |
| 1111  | 447817.59     | 4138625.70 | Аналитический<br>метод                                 | 0.10  | Закрепление<br>отсутствует  |
| 1112  | 447765.99     | 4138575.58 | Аналитический<br>метод                                 | 0.10  | Закрепление<br>отсутствует  |
| 1113  | 447721.68     | 4138528.93 | Аналитический<br>метод                                 | 0.10  | Закрепление<br>отсутствует  |
| 1114  | 447698.37     | 4138508.20 | Аналитический<br>метод                                 | 0.10  | Закрепление<br>отсутствует  |
| 1115  | 447564.32     | 4138373.44 | Аналитический<br>метод                                 | 0.10  | Закрепление<br>отсутствует  |
| 1116  | 447506.10     | 4138316.48 | Аналитический<br>метод                                 | 0.10  | Закрепление<br>отсутствует  |
| 1117  | 447394.49     | 4138204.94 | Аналитический<br>метод                                 | 0.10  | Закрепление<br>отсутствует  |
| 1118  | 447291.13     | 4138101.99 | Аналитический<br>метод                                 | 0.10  | Закрепление<br>отсутствует  |
| 1119  | 447282.84     | 4138093.09 | Аналитический<br>метод                                 | 0.10  | Закрепление<br>отсутствует  |
| 1120  | 447257.67     | 4138068.25 | Аналитический<br>метод                                 | 0.10  | Закрепление<br>отсутствует  |
| 1121  | 447248.30     | 4138068.88 | Аналитический<br>метод                                 | 0.10  | Закрепление<br>отсутствует  |
| 1122  | 446879.15     | 4138078.36 | Аналитический<br>метод                                 | 0.10  | Закрепление<br>отсутствует  |

| 2. Сведения о характерных точках границ объекта |               |            |  |  |   |
|---|---------------|------------|--|--|---|
| Обозначение<br>характерных точек<br>границ      | Координаты, м |            | Метод<br>определения<br>координат<br>характерной точки | Средняя<br>квадратическая<br>погрешность<br>положения<br>характерной<br>точки (M <sub>t</sub> ), м | Описание<br>обозначения<br>точки на<br>местности (при<br>наличии) |
|   | X             | Y          |  |  |   |
| 1   | 2             | 3          | 4  | 5  | 6   |
| 1123  | 446858.31     | 4138078.71 | Аналитический<br>метод                                 | 0.10   | Закрепление<br>отсутствует  |
| 1124  | 446844.53     | 4138081.37 | Аналитический<br>метод                                 | 0.10   | Закрепление<br>отсутствует  |
| 1125  | 446799.48     | 4138082.10 | Аналитический<br>метод                                 | 0.10   | Закрепление<br>отсутствует  |
| 1126  | 446790.25     | 4138080.40 | Аналитический<br>метод                                 | 0.10   | Закрепление<br>отсутствует  |
| 1127  | 446755.83     | 4138070.84 | Аналитический<br>метод                                 | 0.10   | Закрепление<br>отсутствует  |
| 1128  | 446733.27     | 4138063.48 | Аналитический<br>метод                                 | 0.10   | Закрепление<br>отсутствует  |
| 1129  | 446726.69     | 4138082.88 | Аналитический<br>метод                                 | 0.10   | Закрепление<br>отсутствует  |
| 1130  | 446726.58     | 4138083.09 | Аналитический<br>метод                                 | 0.10   | Закрепление<br>отсутствует  |
| 1131  | 446726.20     | 4138083.44 | Аналитический<br>метод                                 | 0.10   | Закрепление<br>отсутствует  |
| 1132  | 446725.70     | 4138083.56 | Аналитический<br>метод                                 | 0.10   | Закрепление<br>отсутствует  |
| 1133  | 446725.42     | 4138083.51 | Аналитический<br>метод                                 | 0.10   | Закрепление<br>отсутствует  |
| 1134  | 446706.15     | 4138077.04 | Аналитический<br>метод                                 | 0.10   | Закрепление<br>отсутствует  |
| 1135  | 446705.77     | 4138078.19 | Аналитический<br>метод                                 | 0.10   | Закрепление<br>отсутствует  |
| 1136  | 446702.65     | 4138082.77 | Аналитический<br>метод                                 | 0.10   | Закрепление<br>отсутствует  |
| 1137  | 446698.29     | 4138084.86 | Аналитический<br>метод                                 | 0.10   | Закрепление<br>отсутствует  |
| 1138  | 446692.96     | 4138084.50 | Аналитический<br>метод                                 | 0.10   | Закрепление<br>отсутствует  |
| 1139  | 446682.79     | 4138080.93 | Аналитический<br>метод                                 | 0.10   | Закрепление<br>отсутствует  |
| 1140  | 446678.85     | 4138078.38 | Аналитический<br>метод                                 | 0.10   | Закрепление<br>отсутствует  |
| 1141  | 446676.28     | 4138073.39 | Аналитический<br>метод                                 | 0.10   | Закрепление<br>отсутствует  |
| 1142  | 446676.72     | 4138068.03 | Аналитический<br>метод                                 | 0.10   | Закрепление<br>отсутствует  |
| 1143  | 446682.61     | 4138052.09 | Аналитический<br>метод                                 | 0.10   | Закрепление<br>отсутствует  |
| 1144  | 446671.64     | 4138048.36 | Аналитический<br>метод                                 | 0.10   | Закрепление<br>отсутствует  |
| 1145  | 446652.88     | 4138041.38 | Аналитический<br>метод                                 | 0.10   | Закрепление<br>отсутствует  |
| 1146  | 446654.47     | 4138037.09 | Аналитический<br>метод                                 | 0.10   | Закрепление<br>отсутствует  |
| 1147  | 446529.71     | 4137992.61 | Аналитический<br>метод                                 | 0.10   | Закрепление<br>отсутствует  |

| 2. Сведения о характерных точках границ объекта |               |            |  |  |   |
|---|---------------|------------|--|--|---|
| Обозначение<br>характерных точек<br>границ      | Координаты, м |            | Метод<br>определения<br>координат<br>характерной точки | Средняя<br>квадратическая<br>погрешность<br>положения<br>характерной<br>точки (M <sub>t</sub> ), м | Описание<br>обозначения<br>точки на<br>местности (при<br>наличии) |
|   | X             | Y          |  |  |   |
| 1   | 2             | 3          | 4  | 5  | 6   |
| 1148  | 446528.14     | 4137991.97 | Аналитический<br>метод                                 | 0.10   | Закрепление<br>отсутствует  |
| 1149  | 446497.81     | 4137989.92 | Аналитический<br>метод                                 | 0.10   | Закрепление<br>отсутствует  |
| 1150  | 446452.51     | 4137987.90 | Аналитический<br>метод                                 | 0.10   | Закрепление<br>отсутствует  |
| 1151  | 446397.24     | 4137984.67 | Аналитический<br>метод                                 | 0.10   | Закрепление<br>отсутствует  |
| 1152  | 446312.13     | 4137981.65 | Аналитический<br>метод                                 | 0.10   | Закрепление<br>отсутствует  |
| 1153  | 446174.16     | 4137975.67 | Аналитический<br>метод                                 | 0.10   | Закрепление<br>отсутствует  |
| 1154  | 446111.37     | 4137973.57 | Аналитический<br>метод                                 | 0.10   | Закрепление<br>отсутствует  |
| 1155  | 446015.26     | 4137969.12 | Аналитический<br>метод                                 | 0.10   | Закрепление<br>отсутствует  |
| 1156  | 445940.51     | 4137966.20 | Аналитический<br>метод                                 | 0.10   | Закрепление<br>отсутствует  |
| 1157  | 445870.91     | 4137961.68 | Аналитический<br>метод                                 | 0.10   | Закрепление<br>отсутствует  |
| 1158  | 445808.71     | 4137955.91 | Аналитический<br>метод                                 | 0.10   | Закрепление<br>отсутствует  |
| 1159  | 445704.22     | 4137947.62 | Аналитический<br>метод                                 | 0.10   | Закрепление<br>отсутствует  |
| 1160  | 445688.14     | 4137946.13 | Аналитический<br>метод                                 | 0.10   | Закрепление<br>отсутствует  |
| 1161  | 445667.29     | 4137944.65 | Аналитический<br>метод                                 | 0.10   | Закрепление<br>отсутствует  |
| 1162  | 445648.69     | 4137942.75 | Аналитический<br>метод                                 | 0.10   | Закрепление<br>отсутствует  |
| 1163  | 445550.07     | 4137934.00 | Аналитический<br>метод                                 | 0.10   | Закрепление<br>отсутствует  |
| 1164  | 445491.12     | 4137929.36 | Аналитический<br>метод                                 | 0.10   | Закрепление<br>отсутствует  |
| 1165  | 445404.71     | 4137923.00 | Аналитический<br>метод                                 | 0.10   | Закрепление<br>отсутствует  |
| 1166  | 445350.20     | 4137917.07 | Аналитический<br>метод                                 | 0.10   | Закрепление<br>отсутствует  |
| 1167  | 445314.42     | 4137913.74 | Аналитический<br>метод                                 | 0.10   | Закрепление<br>отсутствует  |
| 1168  | 445273.90     | 4137910.64 | Аналитический<br>метод                                 | 0.10   | Закрепление<br>отсутствует  |
| 1169  | 445114.04     | 4137897.39 | Аналитический<br>метод                                 | 0.10   | Закрепление<br>отсутствует  |
| 1170  | 445093.26     | 4137895.93 | Аналитический<br>метод                                 | 0.10   | Закрепление<br>отсутствует  |
| 1171  | 445054.42     | 4137892.25 | Аналитический<br>метод                                 | 0.10   | Закрепление<br>отсутствует  |
| 1172  | 444948.91     | 4137883.97 | Аналитический<br>метод                                 | 0.10   | Закрепление<br>отсутствует  |

| 2. Сведения о характерных точках границ объекта |               |            |  |   |   |
|---|---------------|------------|--|---|---|
| Обозначение<br>характерных точек<br>границ      | Координаты, м |            | Метод<br>определения<br>координат<br>характерной точки | Средняя<br>квадратическая<br>погрешность<br>положения<br>характерной<br>точки (Mt), м | Описание<br>обозначения<br>точки на<br>местности (при<br>наличии) |
|   | X             | Y          |  |   |   |
| 1   | 2             | 3          | 4  | 5   | 6   |
| 1173  | 444906.71     | 4137879.92 | Аналитический метод                                    | 0.10  | Закрепление отсутствует   |
| 1174  | 444763.68     | 4137867.60 | Аналитический метод                                    | 0.10  | Закрепление отсутствует   |
| 1175  | 444723.14     | 4137864.59 | Аналитический метод                                    | 0.10  | Закрепление отсутствует   |
| 1176  | 444687.25     | 4137861.16 | Аналитический метод                                    | 0.10  | Закрепление отсутствует   |
| 1177  | 444660.95     | 4137859.19 | Аналитический метод                                    | 0.10  | Закрепление отсутствует   |
| 1178  | 444465.12     | 4137842.95 | Аналитический метод                                    | 0.10  | Закрепление отсутствует   |
| 1179  | 444438.14     | 4137840.05 | Аналитический метод                                    | 0.10  | Закрепление отсутствует   |
| 1180  | 444298.61     | 4137828.41 | Аналитический метод                                    | 0.10  | Закрепление отсутствует   |
| 1181  | 444275.71     | 4137826.22 | Аналитический метод                                    | 0.10  | Закрепление отсутствует   |
| 1182  | 444131.77     | 4137813.92 | Аналитический метод                                    | 0.10  | Закрепление отсутствует   |
| 1183  | 444061.43     | 4137808.42 | Аналитический метод                                    | 0.10  | Закрепление отсутствует   |
| 1184  | 444033.58     | 4137806.38 | Аналитический метод                                    | 0.10  | Закрепление отсутствует   |
| 1185  | 444026.92     | 4137806.85 | Аналитический метод                                    | 0.10  | Закрепление отсутствует   |
| 1186  | 443954.97     | 4137813.05 | Аналитический метод                                    | 0.10  | Закрепление отсутствует   |
| 1187  | 443840.26     | 4137824.31 | Аналитический метод                                    | 0.10  | Закрепление отсутствует   |
| 1188  | 443435.97     | 4137862.57 | Аналитический метод                                    | 0.10  | Закрепление отсутствует   |
| 1189  | 443348.42     | 4137871.06 | Аналитический метод                                    | 0.10  | Закрепление отсутствует   |
| 1190  | 443285.77     | 4137876.92 | Аналитический метод                                    | 0.10  | Закрепление отсутствует   |
| 1191  | 443166.29     | 4137888.49 | Аналитический метод                                    | 0.10  | Закрепление отсутствует   |
| 1192  | 443043.35     | 4137900.68 | Аналитический метод                                    | 0.10  | Закрепление отсутствует   |
| 1193  | 443012.02     | 4137903.35 | Аналитический метод                                    | 0.10  | Закрепление отсутствует   |
| 1194  | 442995.57     | 4137903.19 | Аналитический метод                                    | 0.10  | Закрепление отсутствует   |
| 1195  | 442945.55     | 4137900.88 | Аналитический метод                                    | 0.10  | Закрепление отсутствует   |
| 1196  | 442924.17     | 4137900.05 | Аналитический метод                                    | 0.10  | Закрепление отсутствует   |
| 1197  | 442866.78     | 4137897.34 | Аналитический метод                                    | 0.10  | Закрепление отсутствует   |

| 2. Сведения о характерных точках границ объекта |               |            |  |   |   |
|---|---------------|------------|--|---|---|
| Обозначение<br>характерных точек<br>границ      | Координаты, м |            | Метод<br>определения<br>координат<br>характерной точки | Средняя<br>квадратическая<br>погрешность<br>положения<br>характерной<br>точки (Mt), м | Описание<br>обозначения<br>точки на<br>местности (при<br>наличии) |
|   | X             | Y          |  |   |   |
| 1   | 2             | 3          | 4  | 5   | 6   |
| 1198  | 442638.93     | 4137887.54 | Аналитический<br>метод                                 | 0.10  | Закрепление<br>отсутствует  |
| 1199  | 442516.31     | 4137882.16 | Аналитический<br>метод                                 | 0.10  | Закрепление<br>отсутствует  |
| 1200  | 442416.18     | 4137878.24 | Аналитический<br>метод                                 | 0.10  | Закрепление<br>отсутствует  |
| 1201  | 442370.25     | 4137876.18 | Аналитический<br>метод                                 | 0.10  | Закрепление<br>отсутствует  |
| 1202  | 442361.64     | 4137874.19 | Аналитический<br>метод                                 | 0.10  | Закрепление<br>отсутствует  |
| 1203  | 442353.20     | 4137868.31 | Аналитический<br>метод                                 | 0.10  | Закрепление<br>отсутствует  |
| 1204  | 442331.39     | 4137842.95 | Аналитический<br>метод                                 | 0.10  | Закрепление<br>отсутствует  |
| 1205  | 442170.76     | 4137657.23 | Аналитический<br>метод                                 | 0.10  | Закрепление<br>отсутствует  |
| 1206  | 442141.55     | 4137623.31 | Аналитический<br>метод                                 | 0.10  | Закрепление<br>отсутствует  |
| 1207  | 442109.56     | 4137584.53 | Аналитический<br>метод                                 | 0.10  | Закрепление<br>отсутствует  |
| 1208  | 442099.00     | 4137571.38 | Аналитический<br>метод                                 | 0.10  | Закрепление<br>отсутствует  |
| 1209  | 442088.57     | 4137554.32 | Аналитический<br>метод                                 | 0.10  | Закрепление<br>отсутствует  |
| 1210  | 442076.30     | 4137530.92 | Аналитический<br>метод                                 | 0.10  | Закрепление<br>отсутствует  |
| 1211  | 442039.53     | 4137460.65 | Аналитический<br>метод                                 | 0.10  | Закрепление<br>отсутствует  |
| 1212  | 442012.69     | 4137408.91 | Аналитический<br>метод                                 | 0.10  | Закрепление<br>отсутствует  |
| 1213  | 441903.59     | 4137200.40 | Аналитический<br>метод                                 | 0.10  | Закрепление<br>отсутствует  |
| 1214  | 441871.63     | 4137140.58 | Аналитический<br>метод                                 | 0.10  | Закрепление<br>отсутствует  |
| 1215  | 441833.74     | 4137068.30 | Аналитический<br>метод                                 | 0.10  | Закрепление<br>отсутствует  |
| 1216  | 441823.86     | 4137049.93 | Аналитический<br>метод                                 | 0.10  | Закрепление<br>отсутствует  |
| 1217  | 441777.10     | 4136960.99 | Аналитический<br>метод                                 | 0.10  | Закрепление<br>отсутствует  |
| 1218  | 441766.23     | 4136941.03 | Аналитический<br>метод                                 | 0.10  | Закрепление<br>отсутствует  |
| 1219  | 441680.51     | 4136776.81 | Аналитический<br>метод                                 | 0.10  | Закрепление<br>отсутствует  |
| 1220  | 441662.04     | 4136741.94 | Аналитический<br>метод                                 | 0.10  | Закрепление<br>отсутствует  |
| 1221  | 441634.11     | 4136689.93 | Аналитический<br>метод                                 | 0.10  | Закрепление<br>отсутствует  |
| 1222  | 441583.45     | 4136593.08 | Аналитический<br>метод                                 | 0.10  | Закрепление<br>отсутствует  |

| 2. Сведения о характерных точках границ объекта |               |            |  |   |   |
|---|---------------|------------|--|---|---|
| Обозначение<br>характерных точек<br>границ      | Координаты, м |            | Метод<br>определения<br>координат<br>характерной точки | Средняя<br>квадратическая<br>погрешность<br>положения<br>характерной<br>точки (Mt), м | Описание<br>обозначения<br>точки на<br>местности (при<br>наличии) |
|   | X             | Y          |  |   |   |
| 1   | 2             | 3          | 4  | 5   | 6   |
| 1223  | 441570.14     | 4136568.20 | Аналитический метод                                    | 0.10  | Закрепление отсутствует   |
| 1224  | 441556.59     | 4136542.04 | Аналитический метод                                    | 0.10  | Закрепление отсутствует   |
| 1225  | 441511.88     | 4136457.93 | Аналитический метод                                    | 0.10  | Закрепление отсутствует   |
| 1226  | 441338.29     | 4136129.24 | Аналитический метод                                    | 0.10  | Закрепление отсутствует   |
| 1227  | 441320.27     | 4136094.91 | Аналитический метод                                    | 0.10  | Закрепление отсутствует   |
| 1228  | 441271.40     | 4136002.49 | Аналитический метод                                    | 0.10  | Закрепление отсутствует   |
| 1229  | 441249.86     | 4136012.46 | Аналитический метод                                    | 0.10  | Закрепление отсутствует   |
| 1230  | 441233.05     | 4136016.67 | Аналитический метод                                    | 0.10  | Закрепление отсутствует   |
| 1231  | 441235.43     | 4136024.22 | Аналитический метод                                    | 0.10  | Закрепление отсутствует   |
| 1232  | 441229.22     | 4136026.19 | Аналитический метод                                    | 0.10  | Закрепление отсутствует   |
| 1233  | 441226.86     | 4136018.67 | Аналитический метод                                    | 0.10  | Закрепление отсутствует   |
| 1234  | 441205.20     | 4136028.19 | Аналитический метод                                    | 0.10  | Закрепление отсутствует   |
| 1235  | 441204.76     | 4136028.26 | Аналитический метод                                    | 0.10  | Закрепление отсутствует   |
| 1236  | 441204.26     | 4136028.12 | Аналитический метод                                    | 0.10  | Закрепление отсутствует   |
| 1237  | 441203.91     | 4136027.73 | Аналитический метод                                    | 0.10  | Закрепление отсутствует   |
| 1238  | 441203.69     | 4136027.19 | Аналитический метод                                    | 0.10  | Закрепление отсутствует   |
| 1239  | 441201.59     | 4136021.86 | Аналитический метод                                    | 0.10  | Закрепление отсутствует   |
| 1240  | 441199.87     | 4136020.86 | Аналитический метод                                    | 0.10  | Закрепление отсутствует   |
| 1241  | 441194.13     | 4136022.32 | Аналитический метод                                    | 0.10  | Закрепление отсутствует   |
| 1242  | 441188.23     | 4135998.99 | Аналитический метод                                    | 0.10  | Закрепление отсутствует   |
| 1243  | 441208.27     | 4135994.24 | Аналитический метод                                    | 0.10  | Закрепление отсутствует   |
| 1244  | 441210.32     | 4136001.78 | Аналитический метод                                    | 0.10  | Закрепление отсутствует   |
| 1245  | 441220.72     | 4135999.14 | Аналитический метод                                    | 0.10  | Закрепление отсутствует   |
| 1246  | 441219.13     | 4135994.09 | Аналитический метод                                    | 0.10  | Закрепление отсутствует   |
| 1247  | 441195.40     | 4135914.67 | Аналитический метод                                    | 0.10  | Закрепление отсутствует   |

| 2. Сведения о характерных точках границ объекта |               |            |  |  |   |
|---|---------------|------------|--|--|---|
| Обозначение<br>характерных точек<br>границ      | Координаты, м |            | Метод<br>определения<br>координат<br>характерной точки | Средняя<br>квадратическая<br>погрешность<br>положения<br>характерной<br>точки (M <sub>t</sub> ), м | Описание<br>обозначения<br>точки на<br>местности (при<br>наличии) |
|   | X             | Y          |  |  |   |
| 1   | 2             | 3          | 4  | 5  | 6   |
| 1248  | 441170.74     | 4135836.51 | Аналитический<br>метод                                 | 0.10   | Закрепление<br>отсутствует  |
| 1249  | 441150.53     | 4135782.13 | Аналитический<br>метод                                 | 0.10   | Закрепление<br>отсутствует  |
| 1250  | 441142.45     | 4135757.32 | Аналитический<br>метод                                 | 0.10   | Закрепление<br>отсутствует  |
| 1251  | 441078.56     | 4135636.13 | Аналитический<br>метод                                 | 0.10   | Закрепление<br>отсутствует  |
| 1252  | 441062.41     | 4135605.94 | Аналитический<br>метод                                 | 0.10   | Закрепление<br>отсутствует  |
| 1253  | 440952.19     | 4135395.47 | Аналитический<br>метод                                 | 0.10   | Закрепление<br>отсутствует  |
| 1254  | 440929.77     | 4135353.42 | Аналитический<br>метод                                 | 0.10   | Закрепление<br>отсутствует  |
| 1255  | 440900.86     | 4135299.52 | Аналитический<br>метод                                 | 0.10   | Закрепление<br>отсутствует  |
| 1256  | 440739.02     | 4134992.72 | Аналитический<br>метод                                 | 0.10   | Закрепление<br>отсутствует  |
| 1257  | 440719.64     | 4134958.22 | Аналитический<br>метод                                 | 0.10   | Закрепление<br>отсутствует  |
| 1258  | 440694.00     | 4134911.74 | Аналитический<br>метод                                 | 0.10   | Закрепление<br>отсутствует  |
| 1259  | 440548.61     | 4134882.69 | Аналитический<br>метод                                 | 0.10   | Закрепление<br>отсутствует  |
| 1260  | 440367.72     | 4134847.52 | Аналитический<br>метод                                 | 0.10   | Закрепление<br>отсутствует  |
| 1261  | 439742.22     | 4134724.67 | Аналитический<br>метод                                 | 0.10   | Закрепление<br>отсутствует  |
| 1262  | 439717.68     | 4134718.00 | Аналитический<br>метод                                 | 0.10   | Закрепление<br>отсутствует  |
| 1263  | 439703.74     | 4134713.45 | Аналитический<br>метод                                 | 0.10   | Закрепление<br>отсутствует  |
| 1264  | 439690.96     | 4134708.83 | Аналитический<br>метод                                 | 0.10   | Закрепление<br>отсутствует  |
| 1265  | 439496.76     | 4134607.75 | Аналитический<br>метод                                 | 0.10   | Закрепление<br>отсутствует  |
| 1266  | 439414.61     | 4134565.19 | Аналитический<br>метод                                 | 0.10   | Закрепление<br>отсутствует  |
| 1267  | 439390.98     | 4134558.32 | Аналитический<br>метод                                 | 0.10   | Закрепление<br>отсутствует  |
| 1268  | 439359.11     | 4134551.27 | Аналитический<br>метод                                 | 0.10   | Закрепление<br>отсутствует  |
| 1269  | 439082.26     | 4134493.38 | Аналитический<br>метод                                 | 0.10   | Закрепление<br>отсутствует  |
| 1270  | 439042.14     | 4134484.93 | Аналитический<br>метод                                 | 0.10   | Закрепление<br>отсутствует  |
| 1271  | 439014.07     | 4134478.83 | Аналитический<br>метод                                 | 0.10   | Закрепление<br>отсутствует  |
| 1272  | 438735.78     | 4134420.19 | Аналитический<br>метод                                 | 0.10   | Закрепление<br>отсутствует  |

| 2. Сведения о характерных точках границ объекта |               |            |  |   |   |
|---|---------------|------------|--|---|---|
| Обозначение<br>характерных точек<br>границ      | Координаты, м |            | Метод<br>определения<br>координат<br>характерной точки | Средняя<br>квадратическая<br>погрешность<br>положения<br>характерной<br>точки (Mt), м | Описание<br>обозначения<br>точки на<br>местности (при<br>наличии) |
|   | X             | Y          |  |   |   |
| 1   | 2             | 3          | 4  | 5   | 6   |
| 1273  | 438703.89     | 4134413.30 | Аналитический метод                                    | 0.10  | Закрепление отсутствует   |
| 1274  | 438690.99     | 4134410.20 | Аналитический метод                                    | 0.10  | Закрепление отсутствует   |
| 1275  | 438593.53     | 4134382.90 | Аналитический метод                                    | 0.10  | Закрепление отсутствует   |
| 1276  | 438573.66     | 4134377.73 | Аналитический метод                                    | 0.10  | Закрепление отсутствует   |
| 1277  | 438566.61     | 4134376.02 | Аналитический метод                                    | 0.10  | Закрепление отсутствует   |
| 1278  | 438477.30     | 4134435.22 | Аналитический метод                                    | 0.10  | Закрепление отсутствует   |
| 1279  | 438448.25     | 4134454.40 | Аналитический метод                                    | 0.10  | Закрепление отсутствует   |
| 1280  | 438428.00     | 4134468.31 | Аналитический метод                                    | 0.10  | Закрепление отсутствует   |
| 1281  | 438405.24     | 4134482.94 | Аналитический метод                                    | 0.10  | Закрепление отсутствует   |
| 1282  | 438381.97     | 4134498.59 | Аналитический метод                                    | 0.10  | Закрепление отсутствует   |
| 1283  | 438336.30     | 4134530.27 | Аналитический метод                                    | 0.10  | Закрепление отсутствует   |
| 1284  | 438327.10     | 4134534.21 | Аналитический метод                                    | 0.10  | Закрепление отсутствует   |
| 1285  | 438314.37     | 4134533.51 | Аналитический метод                                    | 0.10  | Закрепление отсутствует   |
| 1286  | 438303.63     | 4134526.62 | Аналитический метод                                    | 0.10  | Закрепление отсутствует   |
| 1287  | 438237.08     | 4134456.81 | Аналитический метод                                    | 0.10  | Закрепление отсутствует   |
| 1288  | 438141.61     | 4134356.49 | Аналитический метод                                    | 0.10  | Закрепление отсутствует   |
| 1289  | 438124.66     | 4134337.87 | Аналитический метод                                    | 0.10  | Закрепление отсутствует   |
| 1290  | 438113.83     | 4134331.30 | Аналитический метод                                    | 0.10  | Закрепление отсутствует   |
| 1291  | 438106.68     | 4134329.35 | Аналитический метод                                    | 0.10  | Закрепление отсутствует   |
| 1292  | 437909.54     | 4134293.25 | Аналитический метод                                    | 0.10  | Закрепление отсутствует   |
| 1293  | 437843.52     | 4134281.64 | Аналитический метод                                    | 0.10  | Закрепление отсутствует   |
| 1294  | 437797.20     | 4134267.74 | Аналитический метод                                    | 0.10  | Закрепление отсутствует   |
| 1295  | 437655.95     | 4134224.33 | Аналитический метод                                    | 0.10  | Закрепление отсутствует   |
| 1296  | 437429.15     | 4134198.31 | Аналитический метод                                    | 0.10  | Закрепление отсутствует   |
| 1297  | 437387.77     | 4134198.47 | Аналитический метод                                    | 0.10  | Закрепление отсутствует   |

| 2. Сведения о характерных точках границ объекта |               |            |  |   |   |
|---|---------------|------------|--|---|---|
| Обозначение<br>характерных точек<br>границ      | Координаты, м |            | Метод<br>определения<br>координат<br>характерной точки | Средняя<br>квадратическая<br>погрешность<br>положения<br>характерной<br>точки (Mt), м | Описание<br>обозначения<br>точки на<br>местности (при<br>наличии) |
|   | X             | Y          |  |   |   |
| 1   | 2             | 3          | 4  | 5   | 6   |
| 1298  | 437340.08     | 4134199.23 | Аналитический<br>метод                                 | 0.10  | Закрепление<br>отсутствует  |
| 1299  | 437232.38     | 4134200.75 | Аналитический<br>метод                                 | 0.10  | Закрепление<br>отсутствует  |
| 1300  | 437142.62     | 4134200.68 | Аналитический<br>метод                                 | 0.10  | Закрепление<br>отсутствует  |
| 1301  | 437096.54     | 4134200.84 | Аналитический<br>метод                                 | 0.10  | Закрепление<br>отсутствует  |
| 1302  | 437047.12     | 4134201.78 | Аналитический<br>метод                                 | 0.10  | Закрепление<br>отсутствует  |
| 1303  | 436933.19     | 4134199.94 | Аналитический<br>метод                                 | 0.10  | Закрепление<br>отсутствует  |
| 1304  | 436865.49     | 4134203.50 | Аналитический<br>метод                                 | 0.10  | Закрепление<br>отсутствует  |
| 1305  | 436756.06     | 4134204.45 | Аналитический<br>метод                                 | 0.10  | Закрепление<br>отсутствует  |
| 1306  | 436690.02     | 4134204.81 | Аналитический<br>метод                                 | 0.10  | Закрепление<br>отсутствует  |
| 1307  | 436663.65     | 4134205.54 | Аналитический<br>метод                                 | 0.10  | Закрепление<br>отсутствует  |
| 1308  | 436632.80     | 4134205.92 | Аналитический<br>метод                                 | 0.10  | Закрепление<br>отсутствует  |
| 1309  | 436604.67     | 4134206.79 | Аналитический<br>метод                                 | 0.10  | Закрепление<br>отсутствует  |
| 1310  | 436578.81     | 4134207.15 | Аналитический<br>метод                                 | 0.10  | Закрепление<br>отсутствует  |
| 1311  | 436572.07     | 4134208.70 | Аналитический<br>метод                                 | 0.10  | Закрепление<br>отсутствует  |
| 1312  | 436495.13     | 4134228.74 | Аналитический<br>метод                                 | 0.10  | Закрепление<br>отсутствует  |
| 1313  | 436443.98     | 4134240.96 | Аналитический<br>метод                                 | 0.10  | Закрепление<br>отсутствует  |
| 1314  | 436418.76     | 4134248.79 | Аналитический<br>метод                                 | 0.10  | Закрепление<br>отсутствует  |
| 1315  | 436304.31     | 4134279.22 | Аналитический<br>метод                                 | 0.10  | Закрепление<br>отсутствует  |
| 1316  | 436166.14     | 4134314.44 | Аналитический<br>метод                                 | 0.10  | Закрепление<br>отсутствует  |
| 1317  | 436102.84     | 4134331.04 | Аналитический<br>метод                                 | 0.10  | Закрепление<br>отсутствует  |
| 1318  | 436080.94     | 4134325.03 | Аналитический<br>метод                                 | 0.10  | Закрепление<br>отсутствует  |
| 1319  | 435980.20     | 4134252.40 | Аналитический<br>метод                                 | 0.10  | Закрепление<br>отсутствует  |
| 1320  | 435966.42     | 4134241.71 | Аналитический<br>метод                                 | 0.10  | Закрепление<br>отсутствует  |
| 1321  | 435909.38     | 4134199.76 | Аналитический<br>метод                                 | 0.10  | Закрепление<br>отсутствует  |
| 1322  | 435837.93     | 4134149.58 | Аналитический<br>метод                                 | 0.10  | Закрепление<br>отсутствует  |

| 2. Сведения о характерных точках границ объекта |               |            |  |  |   |
|---|---------------|------------|--|--|---|
| Обозначение<br>характерных точек<br>границ      | Координаты, м |            | Метод<br>определения<br>координат<br>характерной точки | Средняя<br>квадратическая<br>погрешность<br>положения<br>характерной<br>точки (M <sub>t</sub> ), м | Описание<br>обозначения<br>точки на<br>местности (при<br>наличии) |
|   | X             | Y          |  |  |   |
| 1   | 2             | 3          | 4  | 5  | 6   |
| 1323  | 435739.16     | 4134077.73 | Аналитический<br>метод                                 | 0.10   | Закрепление<br>отсутствует  |
| 1324  | 435680.96     | 4134035.01 | Аналитический<br>метод                                 | 0.10   | Закрепление<br>отсутствует  |
| 1325  | 435648.65     | 4134011.88 | Аналитический<br>метод                                 | 0.10   | Закрепление<br>отсутствует  |
| 1326  | 435619.57     | 4133991.45 | Аналитический<br>метод                                 | 0.10   | Закрепление<br>отсутствует  |
| 1327  | 435569.74     | 4133955.22 | Аналитический<br>метод                                 | 0.10   | Закрепление<br>отсутствует  |
| 1328  | 435515.71     | 4133914.77 | Аналитический<br>метод                                 | 0.10   | Закрепление<br>отсутствует  |
| 1329  | 435479.08     | 4133906.56 | Аналитический<br>метод                                 | 0.10   | Закрепление<br>отсутствует  |
| 1330  | 435334.19     | 4133880.29 | Аналитический<br>метод                                 | 0.10   | Закрепление<br>отсутствует  |
| 1331  | 435083.27     | 4133834.37 | Аналитический<br>метод                                 | 0.10   | Закрепление<br>отсутствует  |
| 1332  | 435064.99     | 4133830.38 | Аналитический<br>метод                                 | 0.10   | Закрепление<br>отсутствует  |
| 1333  | 435038.18     | 4133827.73 | Аналитический<br>метод                                 | 0.10   | Закрепление<br>отсутствует  |
| 1334  | 434999.39     | 4133826.74 | Аналитический<br>метод                                 | 0.10   | Закрепление<br>отсутствует  |
| 1335  | 434981.57     | 4133826.60 | Аналитический<br>метод                                 | 0.10   | Закрепление<br>отсутствует  |
| 1336  | 434836.52     | 4133819.47 | Аналитический<br>метод                                 | 0.10   | Закрепление<br>отсутствует  |
| 1337  | 434704.11     | 4133814.24 | Аналитический<br>метод                                 | 0.10   | Закрепление<br>отсутствует  |
| 1338  | 434622.02     | 4133809.36 | Аналитический<br>метод                                 | 0.10   | Закрепление<br>отсутствует  |
| 1339  | 434456.00     | 4133795.04 | Аналитический<br>метод                                 | 0.10   | Закрепление<br>отсутствует  |
| 1340  | 434438.05     | 4133793.34 | Аналитический<br>метод                                 | 0.10   | Закрепление<br>отсутствует  |
| 1341  | 434392.52     | 4133789.44 | Аналитический<br>метод                                 | 0.10   | Закрепление<br>отсутствует  |
| 1342  | 434223.78     | 4133773.57 | Аналитический<br>метод                                 | 0.10   | Закрепление<br>отсутствует  |
| 1343  | 434201.08     | 4133771.82 | Аналитический<br>метод                                 | 0.10   | Закрепление<br>отсутствует  |
| 1344  | 433763.68     | 4133733.24 | Аналитический<br>метод                                 | 0.10   | Закрепление<br>отсутствует  |
| 1345  | 433651.15     | 4133722.03 | Аналитический<br>метод                                 | 0.10   | Закрепление<br>отсутствует  |
| 1346  | 433551.83     | 4133718.82 | Аналитический<br>метод                                 | 0.10   | Закрепление<br>отсутствует  |
| 1347  | 433525.21     | 4133717.57 | Аналитический<br>метод                                 | 0.10   | Закрепление<br>отсутствует  |

| 2. Сведения о характерных точках границ объекта |               |            |  |   |   |
|---|---------------|------------|--|---|---|
| Обозначение<br>характерных точек<br>границ      | Координаты, м |            | Метод<br>определения<br>координат<br>характерной точки | Средняя<br>квадратическая<br>погрешность<br>положения<br>характерной<br>точки (Mt), м | Описание<br>обозначения<br>точки на<br>местности (при<br>наличии) |
|   | X             | Y          |  |   |   |
| 1   | 2             | 3          | 4  | 5   | 6   |
| 1348  | 433481.64     | 4133715.38 | Аналитический метод                                    | 0.10  | Закрепление отсутствует   |
| 1349  | 433462.62     | 4133714.15 | Аналитический метод                                    | 0.10  | Закрепление отсутствует   |
| 1350  | 433447.34     | 4133713.91 | Аналитический метод                                    | 0.10  | Закрепление отсутствует   |
| 1351  | 433411.53     | 4133712.52 | Аналитический метод                                    | 0.10  | Закрепление отсутствует   |
| 1352  | 433367.91     | 4133711.45 | Аналитический метод                                    | 0.10  | Закрепление отсутствует   |
| 1353  | 433354.52     | 4133710.97 | Аналитический метод                                    | 0.10  | Закрепление отсутствует   |
| 1354  | 433250.79     | 4133705.15 | Аналитический метод                                    | 0.10  | Закрепление отсутствует   |
| 1355  | 433191.38     | 4133702.64 | Аналитический метод                                    | 0.10  | Закрепление отсутствует   |
| 1356  | 433146.50     | 4133699.47 | Аналитический метод                                    | 0.10  | Закрепление отсутствует   |
| 1357  | 432694.67     | 4133410.90 | Аналитический метод                                    | 0.10  | Закрепление отсутствует   |
| 1358  | 432673.32     | 4133398.10 | Аналитический метод                                    | 0.10  | Закрепление отсутствует   |
| 1359  | 432644.80     | 4133378.69 | Аналитический метод                                    | 0.10  | Закрепление отсутствует   |
| 1360  | 432571.98     | 4133375.10 | Аналитический метод                                    | 0.10  | Закрепление отсутствует   |
| 1361  | 432538.07     | 4133374.30 | Аналитический метод                                    | 0.10  | Закрепление отсутствует   |
| 1362  | 432526.32     | 4133374.36 | Аналитический метод                                    | 0.10  | Закрепление отсутствует   |
| 1363  | 432393.25     | 4133368.10 | Аналитический метод                                    | 0.10  | Закрепление отсутствует   |
| 1364  | 432375.98     | 4133367.52 | Аналитический метод                                    | 0.10  | Закрепление отсутствует   |
| 1365  | 432361.85     | 4133367.42 | Аналитический метод                                    | 0.10  | Закрепление отсутствует   |
| 1366  | 432306.45     | 4133366.34 | Аналитический метод                                    | 0.10  | Закрепление отсутствует   |
| 1367  | 432268.74     | 4133364.19 | Аналитический метод                                    | 0.10  | Закрепление отсутствует   |
| 1368  | 432252.24     | 4133361.40 | Аналитический метод                                    | 0.10  | Закрепление отсутствует   |
| 1369  | 432227.52     | 4133357.16 | Аналитический метод                                    | 0.10  | Закрепление отсутствует   |
| 1370  | 432209.16     | 4133351.56 | Аналитический метод                                    | 0.10  | Закрепление отсутствует   |
| 1371  | 432182.07     | 4133345.16 | Аналитический метод                                    | 0.10  | Закрепление отсутствует   |
| 1372  | 432150.79     | 4133335.81 | Аналитический метод                                    | 0.10  | Закрепление отсутствует   |

| 2. Сведения о характерных точках границ объекта |               |            |  |   |   |
|---|---------------|------------|--|---|---|
| Обозначение<br>характерных точек<br>границ      | Координаты, м |            | Метод<br>определения<br>координат<br>характерной точки | Средняя<br>квадратическая<br>погрешность<br>положения<br>характерной<br>точки (Mt), м | Описание<br>обозначения<br>точки на<br>местности (при<br>наличии) |
|   | X             | Y          |  |   |   |
| 1   | 2             | 3          | 4  | 5   | 6   |
| 1373  | 432105.31     | 4133324.50 | Аналитический метод                                    | 0.10  | Закрепление отсутствует   |
| 1374  | 432068.94     | 4133316.21 | Аналитический метод                                    | 0.10  | Закрепление отсутствует   |
| 1375  | 431969.84     | 4133290.61 | Аналитический метод                                    | 0.10  | Закрепление отсутствует   |
| 1376  | 431948.67     | 4133285.49 | Аналитический метод                                    | 0.10  | Закрепление отсутствует   |
| 1377  | 431937.26     | 4133283.38 | Аналитический метод                                    | 0.10  | Закрепление отсутствует   |
| 1378  | 431925.88     | 4133282.31 | Аналитический метод                                    | 0.10  | Закрепление отсутствует   |
| 1379  | 431889.51     | 4133275.80 | Аналитический метод                                    | 0.10  | Закрепление отсутствует   |
| 1380  | 431872.80     | 4133273.17 | Аналитический метод                                    | 0.10  | Закрепление отсутствует   |
| 1381  | 431771.74     | 4133258.72 | Аналитический метод                                    | 0.10  | Закрепление отсутствует   |
| 1382  | 431715.15     | 4133249.95 | Аналитический метод                                    | 0.10  | Закрепление отсутствует   |
| 1383  | 431703.05     | 4133248.36 | Аналитический метод                                    | 0.10  | Закрепление отсутствует   |
| 1384  | 431588.47     | 4133231.57 | Аналитический метод                                    | 0.10  | Закрепление отсутствует   |
| 1385  | 431531.99     | 4133223.50 | Аналитический метод                                    | 0.10  | Закрепление отсутствует   |
| 1386  | 431410.35     | 4133205.56 | Аналитический метод                                    | 0.10  | Закрепление отсутствует   |
| 1387  | 431366.57     | 4133198.59 | Аналитический метод                                    | 0.10  | Закрепление отсутствует   |
| 1388  | 431205.18     | 4133174.64 | Аналитический метод                                    | 0.10  | Закрепление отсутствует   |
| 1389  | 431176.63     | 4133169.88 | Аналитический метод                                    | 0.10  | Закрепление отсутствует   |
| 1390  | 431126.75     | 4133162.39 | Аналитический метод                                    | 0.10  | Закрепление отсутствует   |
| 1391  | 431081.83     | 4133155.48 | Аналитический метод                                    | 0.10  | Закрепление отсутствует   |
| 1392  | 431034.74     | 4133148.65 | Аналитический метод                                    | 0.10  | Закрепление отсутствует   |
| 1393  | 430955.24     | 4133136.43 | Аналитический метод                                    | 0.10  | Закрепление отсутствует   |
| 1394  | 430878.72     | 4133125.05 | Аналитический метод                                    | 0.10  | Закрепление отсутствует   |
| 1395  | 430438.50     | 4132992.59 | Аналитический метод                                    | 0.10  | Закрепление отсутствует   |
| 1396  | 430428.66     | 4132986.94 | Аналитический метод                                    | 0.10  | Закрепление отсутствует   |
| 1397  | 430421.96     | 4132976.53 | Аналитический метод                                    | 0.10  | Закрепление отсутствует   |

| 2. Сведения о характерных точках границ объекта |               |            |  |   |   |
|---|---------------|------------|--|---|---|
| Обозначение<br>характерных точек<br>границ      | Координаты, м |            | Метод<br>определения<br>координат<br>характерной точки | Средняя<br>квадратическая<br>погрешность<br>положения<br>характерной<br>точки (Mt), м | Описание<br>обозначения<br>точки на<br>местности (при<br>наличии) |
|   | X             | Y          |  |   |   |
| 1   | 2             | 3          | 4  | 5   | 6   |
| 1398  | 430354.89     | 4132774.95 | Аналитический<br>метод                                 | 0.10  | Закрепление<br>отсутствует  |
| 1399  | 430208.51     | 4132329.07 | Аналитический<br>метод                                 | 0.10  | Закрепление<br>отсутствует  |
| 1400  | 429015.60     | 4132077.94 | Аналитический<br>метод                                 | 0.10  | Закрепление<br>отсутствует  |
| 1401  | 428736.21     | 4132018.26 | Аналитический<br>метод                                 | 0.10  | Закрепление<br>отсутствует  |
| 1402  | 428625.33     | 4131995.22 | Аналитический<br>метод                                 | 0.10  | Закрепление<br>отсутствует  |
| 1403  | 428552.79     | 4131980.37 | Аналитический<br>метод                                 | 0.10  | Закрепление<br>отсутствует  |
| 1404  | 428505.74     | 4131969.15 | Аналитический<br>метод                                 | 0.10  | Закрепление<br>отсутствует  |
| 1405  | 428460.59     | 4131957.31 | Аналитический<br>метод                                 | 0.10  | Закрепление<br>отсутствует  |
| 1406  | 428415.11     | 4131950.31 | Аналитический<br>метод                                 | 0.10  | Закрепление<br>отсутствует  |
| 1407  | 428286.02     | 4131923.22 | Аналитический<br>метод                                 | 0.10  | Закрепление<br>отсутствует  |
| 1408  | 428083.89     | 4131880.68 | Аналитический<br>метод                                 | 0.10  | Закрепление<br>отсутствует  |
| 1409  | 428075.75     | 4131879.16 | Аналитический<br>метод                                 | 0.10  | Закрепление<br>отсутствует  |
| 1410  | 428071.23     | 4131884.00 | Аналитический<br>метод                                 | 0.10  | Закрепление<br>отсутствует  |
| 1411  | 428033.45     | 4131925.64 | Аналитический<br>метод                                 | 0.10  | Закрепление<br>отсутствует  |
| 1412  | 428017.69     | 4131942.52 | Аналитический<br>метод                                 | 0.10  | Закрепление<br>отсутствует  |
| 1413  | 427941.78     | 4132028.06 | Аналитический<br>метод                                 | 0.10  | Закрепление<br>отсутствует  |
| 1414  | 427832.39     | 4132149.75 | Аналитический<br>метод                                 | 0.10  | Закрепление<br>отсутствует  |
| 1415  | 427796.03     | 4132191.23 | Аналитический<br>метод                                 | 0.10  | Закрепление<br>отсутствует  |
| 1416  | 427694.24     | 4132304.02 | Аналитический<br>метод                                 | 0.10  | Закрепление<br>отсутствует  |
| 1417  | 427600.06     | 4132412.14 | Аналитический<br>метод                                 | 0.10  | Закрепление<br>отсутствует  |
| 1418  | 427538.98     | 4132480.49 | Аналитический<br>метод                                 | 0.10  | Закрепление<br>отсутствует  |
| 1419  | 427511.19     | 4132511.31 | Аналитический<br>метод                                 | 0.10  | Закрепление<br>отсутствует  |
| 1420  | 427495.12     | 4132528.70 | Аналитический<br>метод                                 | 0.10  | Закрепление<br>отсутствует  |
| 1421  | 427484.88     | 4132535.22 | Аналитический<br>метод                                 | 0.10  | Закрепление<br>отсутствует  |
| 1422  | 427475.48     | 4132536.48 | Аналитический<br>метод                                 | 0.10  | Закрепление<br>отсутствует  |

| 2. Сведения о характерных точках границ объекта |               |            |  |   |   |
|---|---------------|------------|--|---|---|
| Обозначение<br>характерных точек<br>границ      | Координаты, м |            | Метод<br>определения<br>координат<br>характерной точки | Средняя<br>квадратическая<br>погрешность<br>положения<br>характерной<br>точки (Mt), м | Описание<br>обозначения<br>точки на<br>местности (при<br>наличии) |
|   | X             | Y          |  |   |   |
| 1   | 2             | 3          | 4  | 5   | 6   |
| 1423  | 427464.24     | 4132535.18 | Аналитический метод                                    | 0.10  | Закрепление отсутствует   |
| 1424  | 427409.39     | 4132523.68 | Аналитический метод                                    | 0.10  | Закрепление отсутствует   |
| 1425  | 427363.88     | 4132512.68 | Аналитический метод                                    | 0.10  | Закрепление отсутствует   |
| 1426  | 427231.40     | 4132485.06 | Аналитический метод                                    | 0.10  | Закрепление отсутствует   |
| 1427  | 427183.03     | 4132474.39 | Аналитический метод                                    | 0.10  | Закрепление отсутствует   |
| 1428  | 427129.87     | 4132463.25 | Аналитический метод                                    | 0.10  | Закрепление отсутствует   |
| 1429  | 427082.25     | 4132453.63 | Аналитический метод                                    | 0.10  | Закрепление отсутствует   |
| 1430  | 427034.59     | 4132443.61 | Аналитический метод                                    | 0.10  | Закрепление отсутствует   |
| 1431  | 426956.84     | 4132426.91 | Аналитический метод                                    | 0.10  | Закрепление отсутствует   |
| 1432  | 426860.32     | 4132407.21 | Аналитический метод                                    | 0.10  | Закрепление отсутствует   |
| 1433  | 426825.29     | 4132399.18 | Аналитический метод                                    | 0.10  | Закрепление отсутствует   |
| 1434  | 426792.86     | 4132392.90 | Аналитический метод                                    | 0.10  | Закрепление отсутствует   |
| 1435  | 426723.92     | 4132377.75 | Аналитический метод                                    | 0.10  | Закрепление отсутствует   |
| 1436  | 426667.83     | 4132366.41 | Аналитический метод                                    | 0.10  | Закрепление отсутствует   |
| 1437  | 426636.11     | 4132358.94 | Аналитический метод                                    | 0.10  | Закрепление отсутствует   |
| 1438  | 426606.14     | 4132352.85 | Аналитический метод                                    | 0.10  | Закрепление отсутствует   |
| 1439  | 426572.55     | 4132346.78 | Аналитический метод                                    | 0.10  | Закрепление отсутствует   |
| 1440  | 426519.62     | 4132335.21 | Аналитический метод                                    | 0.10  | Закрепление отсутствует   |
| 1441  | 426444.55     | 4132321.31 | Аналитический метод                                    | 0.10  | Закрепление отсутствует   |
| 1442  | 426400.23     | 4132312.16 | Аналитический метод                                    | 0.10  | Закрепление отсутствует   |
| 1443  | 426120.27     | 4132255.18 | Аналитический метод                                    | 0.10  | Закрепление отсутствует   |
| 1444  | 426015.35     | 4132232.23 | Аналитический метод                                    | 0.10  | Закрепление отсутствует   |
| 1445  | 425961.88     | 4132221.18 | Аналитический метод                                    | 0.10  | Закрепление отсутствует   |
| 1446  | 425915.62     | 4132212.63 | Аналитический метод                                    | 0.10  | Закрепление отсутствует   |
| 1447  | 425867.76     | 4132202.82 | Аналитический метод                                    | 0.10  | Закрепление отсутствует   |

| 2. Сведения о характерных точках границ объекта |               |            |  |  |   |
|---|---------------|------------|--|--|---|
| Обозначение<br>характерных точек<br>границ      | Координаты, м |            | Метод<br>определения<br>координат<br>характерной точки | Средняя<br>квадратическая<br>погрешность<br>положения<br>характерной<br>точки (M <sub>t</sub> ), м | Описание<br>обозначения<br>точки на<br>местности (при<br>наличии) |
|   | X             | Y          |  |  |   |
| 1   | 2             | 3          | 4  | 5  | 6   |
| 1448  | 425825.63     | 4132194.89 | Аналитический метод                                    | 0.10   | Закрепление отсутствует   |
| 1449  | 425780.13     | 4132187.56 | Аналитический метод                                    | 0.10   | Закрепление отсутствует   |
| 1450  | 425738.48     | 4132180.17 | Аналитический метод                                    | 0.10   | Закрепление отсутствует   |
| 1451  | 425592.17     | 4132150.74 | Аналитический метод                                    | 0.10   | Закрепление отсутствует   |
| 1452  | 425496.22     | 4132133.32 | Аналитический метод                                    | 0.10   | Закрепление отсутствует   |
| 1453  | 425455.22     | 4132125.28 | Аналитический метод                                    | 0.10   | Закрепление отсутствует   |
| 1454  | 425386.96     | 4132114.20 | Аналитический метод                                    | 0.10   | Закрепление отсутствует   |
| 1455  | 425348.14     | 4132108.03 | Аналитический метод                                    | 0.10   | Закрепление отсутствует   |
| 1456  | 425335.53     | 4132102.22 | Аналитический метод                                    | 0.10   | Закрепление отсутствует   |
| 1457  | 425327.68     | 4132089.56 | Аналитический метод                                    | 0.10   | Закрепление отсутствует   |
| 1458  | 425314.32     | 4132037.77 | Аналитический метод                                    | 0.10   | Закрепление отсутствует   |
| 1459  | 425273.24     | 4131892.16 | Аналитический метод                                    | 0.10   | Закрепление отсутствует   |
| 1460  | 425244.08     | 4131787.04 | Аналитический метод                                    | 0.10   | Закрепление отсутствует   |
| 1461  | 425155.89     | 4131459.36 | Аналитический метод                                    | 0.10   | Закрепление отсутствует   |
| 1462  | 425134.77     | 4131464.07 | Аналитический метод                                    | 0.10   | Закрепление отсутствует   |
| 1463  | 425134.51     | 4131464.10 | Аналитический метод                                    | 0.10   | Закрепление отсутствует   |
| 1464  | 425134.01     | 4131463.94 | Аналитический метод                                    | 0.10   | Закрепление отсутствует   |
| 1465  | 425133.66     | 4131463.57 | Аналитический метод                                    | 0.10   | Закрепление отсутствует   |
| 1466  | 425133.60     | 4131463.43 | Аналитический метод                                    | 0.10   | Закрепление отсутствует   |
| 1467  | 425128.54     | 4131448.70 | Аналитический метод                                    | 0.10   | Закрепление отсутствует   |
| 1468  | 425125.00     | 4131447.42 | Аналитический метод                                    | 0.10   | Закрепление отсутствует   |
| 1469  | 425122.44     | 4131445.27 | Аналитический метод                                    | 0.10   | Закрепление отсутствует   |
| 1470  | 425120.59     | 4131441.96 | Аналитический метод                                    | 0.10   | Закрепление отсутствует   |
| 1471  | 425102.91     | 4131388.60 | Аналитический метод                                    | 0.10   | Закрепление отсутствует   |
| 1472  | 425102.71     | 4131383.02 | Аналитический метод                                    | 0.10   | Закрепление отсутствует   |

| 2. Сведения о характерных точках границ объекта |               |            |  |   |   |
|---|---------------|------------|--|---|---|
| Обозначение<br>характерных точек<br>границ      | Координаты, м |            | Метод<br>определения<br>координат<br>характерной точки | Средняя<br>квадратическая<br>погрешность<br>положения<br>характерной<br>точки (Mt), м | Описание<br>обозначения<br>точки на<br>местности (при<br>наличии) |
|   | X             | Y          |  |   |   |
| 1   | 2             | 3          | 4  | 5   | 6   |
| 1473  | 425104.99     | 4131378.74 | Аналитический метод                                    | 0.10  | Закрепление отсутствует   |
| 1474  | 425109.58     | 4131375.85 | Аналитический метод                                    | 0.10  | Закрепление отсутствует   |
| 1475  | 425116.71     | 4131373.76 | Аналитический метод                                    | 0.10  | Закрепление отсутствует   |
| 1476  | 425120.94     | 4131373.48 | Аналитический метод                                    | 0.10  | Закрепление отсутствует   |
| 1477  | 425131.78     | 4131370.48 | Аналитический метод                                    | 0.10  | Закрепление отсутствует   |
| 1478  | 425128.66     | 4131359.03 | Аналитический метод                                    | 0.10  | Закрепление отсутствует   |
| 1479  | 425124.33     | 4131360.22 | Аналитический метод                                    | 0.10  | Закрепление отсутствует   |
| 1480  | 425120.27     | 4131345.54 | Аналитический метод                                    | 0.10  | Закрепление отсутствует   |
| 1481  | 425112.41     | 4131317.44 | Аналитический метод                                    | 0.10  | Закрепление отсутствует   |
| 1482  | 425116.26     | 4131316.30 | Аналитический метод                                    | 0.10  | Закрепление отсутствует   |
| 1483  | 425083.58     | 4131206.16 | Аналитический метод                                    | 0.10  | Закрепление отсутствует   |
| 1484  | 425077.93     | 4131183.08 | Аналитический метод                                    | 0.10  | Закрепление отсутствует   |
| 1485  | 425041.63     | 4131050.16 | Аналитический метод                                    | 0.10  | Закрепление отсутствует   |
| 1486  | 425035.88     | 4131023.54 | Аналитический метод                                    | 0.10  | Закрепление отсутствует   |
| 1487  | 425022.66     | 4131021.05 | Аналитический метод                                    | 0.10  | Закрепление отсутствует   |
| 1488  | 425002.13     | 4131018.28 | Аналитический метод                                    | 0.10  | Закрепление отсутствует   |
| 1489  | 424910.74     | 4131007.69 | Аналитический метод                                    | 0.10  | Закрепление отсутствует   |
| 1490  | 424766.31     | 4130990.30 | Аналитический метод                                    | 0.10  | Закрепление отсутствует   |
| 1491  | 424646.62     | 4130974.61 | Аналитический метод                                    | 0.10  | Закрепление отсутствует   |
| 1492  | 424619.88     | 4130971.88 | Аналитический метод                                    | 0.10  | Закрепление отсутствует   |
| 1493  | 424568.59     | 4130972.91 | Аналитический метод                                    | 0.10  | Закрепление отсутствует   |
| 1494  | 424427.95     | 4130980.81 | Аналитический метод                                    | 0.10  | Закрепление отсутствует   |
| 1495  | 424260.51     | 4130988.75 | Аналитический метод                                    | 0.10  | Закрепление отсутствует   |
| 1496  | 424203.40     | 4130990.54 | Аналитический метод                                    | 0.10  | Закрепление отсутствует   |
| 1497  | 424166.41     | 4130992.03 | Аналитический метод                                    | 0.10  | Закрепление отсутствует   |

| 2. Сведения о характерных точках границ объекта |               |            |  |  |   |
|---|---------------|------------|--|--|---|
| Обозначение<br>характерных точек<br>границ      | Координаты, м |            | Метод<br>определения<br>координат<br>характерной точки | Средняя<br>квадратическая<br>погрешность<br>положения<br>характерной<br>точки (M <sub>t</sub> ), м | Описание<br>обозначения<br>точки на<br>местности (при<br>наличии) |
|   | X             | Y          |  |  |   |
| 1   | 2             | 3          | 4  | 5  | 6   |
| 1498  | 424111.46     | 4130995.75 | Аналитический<br>метод                                 | 0.10   | Закрепление<br>отсутствует  |
| 1499  | 424048.43     | 4130998.54 | Аналитический<br>метод                                 | 0.10   | Закрепление<br>отсутствует  |
| 1500  | 423971.27     | 4131000.98 | Аналитический<br>метод                                 | 0.10   | Закрепление<br>отсутствует  |
| 1501  | 423942.22     | 4131002.19 | Аналитический<br>метод                                 | 0.10   | Закрепление<br>отсутствует  |
| 1502  | 423895.28     | 4130980.87 | Аналитический<br>метод                                 | 0.10   | Закрепление<br>отсутствует  |
| 1503  | 423757.31     | 4130924.52 | Аналитический<br>метод                                 | 0.10   | Закрепление<br>отсутствует  |
| 1504  | 423718.63     | 4130910.41 | Аналитический<br>метод                                 | 0.10   | Закрепление<br>отсутствует  |
| 1505  | 423632.22     | 4130875.45 | Аналитический<br>метод                                 | 0.10   | Закрепление<br>отсутствует  |
| 1506  | 423588.90     | 4130858.17 | Аналитический<br>метод                                 | 0.10   | Закрепление<br>отсутствует  |
| 1507  | 423486.50     | 4130816.67 | Аналитический<br>метод                                 | 0.10   | Закрепление<br>отсутствует  |
| 1508  | 423451.67     | 4130800.96 | Аналитический<br>метод                                 | 0.10   | Закрепление<br>отсутствует  |
| 1509  | 423442.07     | 4130796.79 | Аналитический<br>метод                                 | 0.10   | Закрепление<br>отсутствует  |
| 1510  | 423417.55     | 4130788.54 | Аналитический<br>метод                                 | 0.10   | Закрепление<br>отсутствует  |
| 1511  | 423367.99     | 4130778.22 | Аналитический<br>метод                                 | 0.10   | Закрепление<br>отсутствует  |
| 1512  | 423336.12     | 4130771.87 | Аналитический<br>метод                                 | 0.10   | Закрепление<br>отсутствует  |
| 1513  | 423243.71     | 4130751.59 | Аналитический<br>метод                                 | 0.10   | Закрепление<br>отсутствует  |
| 1514  | 423182.85     | 4130738.00 | Аналитический<br>метод                                 | 0.10   | Закрепление<br>отсутствует  |
| 1515  | 423133.34     | 4130727.80 | Аналитический<br>метод                                 | 0.10   | Закрепление<br>отсутствует  |
| 1516  | 423081.25     | 4130713.10 | Аналитический<br>метод                                 | 0.10   | Закрепление<br>отсутствует  |
| 1517  | 422985.79     | 4130690.66 | Аналитический<br>метод                                 | 0.10   | Закрепление<br>отсутствует  |
| 1518  | 422946.63     | 4130682.38 | Аналитический<br>метод                                 | 0.10   | Закрепление<br>отсутствует  |
| 1519  | 422925.65     | 4130678.52 | Аналитический<br>метод                                 | 0.10   | Закрепление<br>отсутствует  |
| 1520  | 422895.24     | 4130671.19 | Аналитический<br>метод                                 | 0.10   | Закрепление<br>отсутствует  |
| 1521  | 422777.08     | 4130647.57 | Аналитический<br>метод                                 | 0.10   | Закрепление<br>отсутствует  |
| 1522  | 422742.79     | 4130640.35 | Аналитический<br>метод                                 | 0.10   | Закрепление<br>отсутствует  |

| 2. Сведения о характерных точках границ объекта |               |            |  |   |   |
|---|---------------|------------|--|---|---|
| Обозначение<br>характерных точек<br>границ      | Координаты, м |            | Метод<br>определения<br>координат<br>характерной точки | Средняя<br>квадратическая<br>погрешность<br>положения<br>характерной<br>точки (Mt), м | Описание<br>обозначения<br>точки на<br>местности (при<br>наличии) |
|   | X             | Y          |  |   |   |
| 1   | 2             | 3          | 4  | 5   | 6   |
| 1523  | 422713.07     | 4130634.42 | Аналитический<br>метод                                 | 0.10  | Закрепление<br>отсутствует  |
| 1524  | 422658.72     | 4130622.00 | Аналитический<br>метод                                 | 0.10  | Закрепление<br>отсутствует  |
| 1525  | 422598.62     | 4130607.79 | Аналитический<br>метод                                 | 0.10  | Закрепление<br>отсутствует  |
| 1526  | 422557.70     | 4130598.91 | Аналитический<br>метод                                 | 0.10  | Закрепление<br>отсутствует  |
| 1527  | 422407.59     | 4130566.46 | Аналитический<br>метод                                 | 0.10  | Закрепление<br>отсутствует  |
| 1528  | 422278.57     | 4130538.95 | Аналитический<br>метод                                 | 0.10  | Закрепление<br>отсутствует  |
| 1529  | 422129.87     | 4130506.96 | Аналитический<br>метод                                 | 0.10  | Закрепление<br>отсутствует  |
| 1530  | 422072.68     | 4130494.88 | Аналитический<br>метод                                 | 0.10  | Закрепление<br>отсутствует  |
| 1531  | 422061.40     | 4130489.27 | Аналитический<br>метод                                 | 0.10  | Закрепление<br>отсутствует  |
| 1532  | 422041.59     | 4130470.84 | Аналитический<br>метод                                 | 0.10  | Закрепление<br>отсутствует  |
| 1533  | 421988.02     | 4130417.75 | Аналитический<br>метод                                 | 0.10  | Закрепление<br>отсутствует  |
| 1534  | 421945.59     | 4130374.54 | Аналитический<br>метод                                 | 0.10  | Закрепление<br>отсутствует  |
| 1535  | 421848.76     | 4130278.58 | Аналитический<br>метод                                 | 0.10  | Закрепление<br>отсутствует  |
| 1536  | 421686.85     | 4130112.63 | Аналитический<br>метод                                 | 0.10  | Закрепление<br>отсутствует  |
| 1537  | 421636.27     | 4130060.92 | Аналитический<br>метод                                 | 0.10  | Закрепление<br>отсутствует  |
| 1538  | 421530.47     | 4129951.37 | Аналитический<br>метод                                 | 0.10  | Закрепление<br>отсутствует  |
| 1539  | 421504.31     | 4129921.60 | Аналитический<br>метод                                 | 0.10  | Закрепление<br>отсутствует  |
| 1540  | 421456.77     | 4129835.68 | Аналитический<br>метод                                 | 0.10  | Закрепление<br>отсутствует  |
| 1541  | 421426.81     | 4129782.06 | Аналитический<br>метод                                 | 0.10  | Закрепление<br>отсутствует  |
| 1542  | 421273.43     | 4129509.25 | Аналитический<br>метод                                 | 0.10  | Закрепление<br>отсутствует  |
| 1543  | 421248.38     | 4129463.17 | Аналитический<br>метод                                 | 0.10  | Закрепление<br>отсутствует  |
| 1544  | 421237.20     | 4129431.21 | Аналитический<br>метод                                 | 0.10  | Закрепление<br>отсутствует  |
| 1545  | 421166.19     | 4129253.45 | Аналитический<br>метод                                 | 0.10  | Закрепление<br>отсутствует  |
| 1546  | 421033.54     | 4128923.85 | Аналитический<br>метод                                 | 0.10  | Закрепление<br>отсутствует  |
| 1547  | 420951.68     | 4128718.63 | Аналитический<br>метод                                 | 0.10  | Закрепление<br>отсутствует  |

| 2. Сведения о характерных точках границ объекта |               |            |  |  |   |
|---|---------------|------------|--|--|---|
| Обозначение<br>характерных точек<br>границ      | Координаты, м |            | Метод<br>определения<br>координат<br>характерной точки | Средняя<br>квадратическая<br>погрешность<br>положения<br>характерной<br>точки (M <sub>t</sub> ), м | Описание<br>обозначения<br>точки на<br>местности (при<br>наличии) |
|   | X             | Y          |  |  |   |
| 1   | 2             | 3          | 4  | 5  | 6   |
| 1548  | 420920.08     | 4128639.82 | Аналитический<br>метод                                 | 0.10   | Закрепление<br>отсутствует  |
| 1549  | 420849.83     | 4128460.74 | Аналитический<br>метод                                 | 0.10   | Закрепление<br>отсутствует  |
| 1550  | 420806.91     | 4128349.87 | Аналитический<br>метод                                 | 0.10   | Закрепление<br>отсутствует  |
| 1551  | 420750.41     | 4128197.36 | Аналитический<br>метод                                 | 0.10   | Закрепление<br>отсутствует  |
| 1552  | 420673.01     | 4127994.93 | Аналитический<br>метод                                 | 0.10   | Закрепление<br>отсутствует  |
| 1553  | 420582.14     | 4127758.12 | Аналитический<br>метод                                 | 0.10   | Закрепление<br>отсутствует  |
| 1554  | 420541.92     | 4127651.04 | Аналитический<br>метод                                 | 0.10   | Закрепление<br>отсутствует  |
| 1555  | 420511.45     | 4127567.43 | Аналитический<br>метод                                 | 0.10   | Закрепление<br>отсутствует  |
| 1556  | 420492.66     | 4127517.90 | Аналитический<br>метод                                 | 0.10   | Закрепление<br>отсутствует  |
| 1557  | 420445.73     | 4127400.30 | Аналитический<br>метод                                 | 0.10   | Закрепление<br>отсутствует  |
| 1558  | 420423.70     | 4127343.42 | Аналитический<br>метод                                 | 0.10   | Закрепление<br>отсутствует  |
| 1559  | 420411.39     | 4127310.53 | Аналитический<br>метод                                 | 0.10   | Закрепление<br>отсутствует  |
| 1560  | 420307.54     | 4127026.16 | Аналитический<br>метод                                 | 0.10   | Закрепление<br>отсутствует  |
| 1561  | 420269.78     | 4126920.93 | Аналитический<br>метод                                 | 0.10   | Закрепление<br>отсутствует  |
| 1562  | 420251.03     | 4126867.06 | Аналитический<br>метод                                 | 0.10   | Закрепление<br>отсутствует  |
| 1563  | 420176.82     | 4126832.17 | Аналитический<br>метод                                 | 0.10   | Закрепление<br>отсутствует  |
| 1564  | 420095.64     | 4126794.13 | Аналитический<br>метод                                 | 0.10   | Закрепление<br>отсутствует  |
| 1565  | 419945.63     | 4126725.58 | Аналитический<br>метод                                 | 0.10   | Закрепление<br>отсутствует  |
| 1566  | 419817.72     | 4126665.21 | Аналитический<br>метод                                 | 0.10   | Закрепление<br>отсутствует  |
| 1567  | 419640.15     | 4126583.36 | Аналитический<br>метод                                 | 0.10   | Закрепление<br>отсутствует  |
| 1568  | 419582.28     | 4126556.00 | Аналитический<br>метод                                 | 0.10   | Закрепление<br>отсутствует  |
| 1569  | 419422.13     | 4126479.70 | Аналитический<br>метод                                 | 0.10   | Закрепление<br>отсутствует  |
| 1570  | 419412.91     | 4126475.07 | Аналитический<br>метод                                 | 0.10   | Закрепление<br>отсутствует  |
| 1571  | 419387.76     | 4126484.60 | Аналитический<br>метод                                 | 0.10   | Закрепление<br>отсутствует  |
| 1572  | 419238.29     | 4126538.34 | Аналитический<br>метод                                 | 0.10   | Закрепление<br>отсутствует  |

| 2. Сведения о характерных точках границ объекта |               |            |  |   |   |
|---|---------------|------------|--|---|---|
| Обозначение<br>характерных точек<br>границ      | Координаты, м |            | Метод<br>определения<br>координат<br>характерной точки | Средняя<br>квадратическая<br>погрешность<br>положения<br>характерной<br>точки (Mt), м | Описание<br>обозначения<br>точки на<br>местности (при<br>наличии) |
|   | X             | Y          |  |   |   |
| 1   | 2             | 3          | 4  | 5   | 6   |
| 1573  | 419193.54     | 4126554.83 | Аналитический метод                                    | 0.10  | Закрепление отсутствует   |
| 1574  | 419118.96     | 4126583.78 | Аналитический метод                                    | 0.10  | Закрепление отсутствует   |
| 1575  | 419095.62     | 4126591.01 | Аналитический метод                                    | 0.10  | Закрепление отсутствует   |
| 1576  | 419080.90     | 4126591.05 | Аналитический метод                                    | 0.10  | Закрепление отсутствует   |
| 1577  | 419069.22     | 4126583.38 | Аналитический метод                                    | 0.10  | Закрепление отсутствует   |
| 1578  | 419003.67     | 4126506.71 | Аналитический метод                                    | 0.10  | Закрепление отсутствует   |
| 1579  | 418979.94     | 4126477.35 | Аналитический метод                                    | 0.10  | Закрепление отсутствует   |
| 1580  | 418947.34     | 4126437.31 | Аналитический метод                                    | 0.10  | Закрепление отсутствует   |
| 1581  | 418944.30     | 4126435.20 | Аналитический метод                                    | 0.10  | Закрепление отсутствует   |
| 1582  | 418886.93     | 4126410.53 | Аналитический метод                                    | 0.10  | Закрепление отсутствует   |
| 1583  | 418862.81     | 4126399.79 | Аналитический метод                                    | 0.10  | Закрепление отсутствует   |
| 1584  | 418758.12     | 4126357.34 | Аналитический метод                                    | 0.10  | Закрепление отсутствует   |
| 1585  | 418741.14     | 4126350.89 | Аналитический метод                                    | 0.10  | Закрепление отсутствует   |
| 1586  | 418675.94     | 4126317.47 | Аналитический метод                                    | 0.10  | Закрепление отсутствует   |
| 1587  | 418579.55     | 4126270.07 | Аналитический метод                                    | 0.10  | Закрепление отсутствует   |
| 1588  | 418572.48     | 4126265.87 | Аналитический метод                                    | 0.10  | Закрепление отсутствует   |
| 1589  | 418547.13     | 4126254.52 | Аналитический метод                                    | 0.10  | Закрепление отсутствует   |
| 1590  | 418540.20     | 4126246.70 | Аналитический метод                                    | 0.10  | Закрепление отсутствует   |
| 1591  | 418532.66     | 4126232.37 | Аналитический метод                                    | 0.10  | Закрепление отсутствует   |
| 1592  | 418506.29     | 4126175.28 | Аналитический метод                                    | 0.10  | Закрепление отсутствует   |
| 1593  | 418448.03     | 4126059.68 | Аналитический метод                                    | 0.10  | Закрепление отсутствует   |
| 1594  | 418433.95     | 4126034.94 | Аналитический метод                                    | 0.10  | Закрепление отсутствует   |
| 1595  | 418428.31     | 4126024.30 | Аналитический метод                                    | 0.10  | Закрепление отсутствует   |
| 1596  | 418427.15     | 4126021.92 | Аналитический метод                                    | 0.10  | Закрепление отсутствует   |
| 1597  | 418405.58     | 4126013.33 | Аналитический метод                                    | 0.10  | Закрепление отсутствует   |

| 2. Сведения о характерных точках границ объекта |               |            |  |   |   |
|---|---------------|------------|--|---|---|
| Обозначение<br>характерных точек<br>границ      | Координаты, м |            | Метод<br>определения<br>координат<br>характерной точки | Средняя<br>квадратическая<br>погрешность<br>положения<br>характерной<br>точки (Mt), м | Описание<br>обозначения<br>точки на<br>местности (при<br>наличии) |
|   | X             | Y          |  |   |   |
| 1   | 2             | 3          | 4  | 5   | 6   |
| 1598  | 418385.61     | 4126006.70 | Аналитический<br>метод                                 | 0.10  | Закрепление<br>отсутствует  |
| 1599  | 418317.74     | 4125984.44 | Аналитический<br>метод                                 | 0.10  | Закрепление<br>отсутствует  |
| 1600  | 418198.81     | 4125944.54 | Аналитический<br>метод                                 | 0.10  | Закрепление<br>отсутствует  |
| 1601  | 417974.27     | 4125869.65 | Аналитический<br>метод                                 | 0.10  | Закрепление<br>отсутствует  |
| 1602  | 417801.71     | 4125810.87 | Аналитический<br>метод                                 | 0.10  | Закрепление<br>отсутствует  |
| 1603  | 417776.96     | 4125802.33 | Аналитический<br>метод                                 | 0.10  | Закрепление<br>отсутствует  |
| 1604  | 417745.94     | 4125801.05 | Аналитический<br>метод                                 | 0.10  | Закрепление<br>отсутствует  |
| 1605  | 417686.05     | 4125798.07 | Аналитический<br>метод                                 | 0.10  | Закрепление<br>отсутствует  |
| 1606  | 417659.43     | 4125797.50 | Аналитический<br>метод                                 | 0.10  | Закрепление<br>отсутствует  |
| 1607  | 417592.06     | 4125796.18 | Аналитический<br>метод                                 | 0.10  | Закрепление<br>отсутствует  |
| 1608  | 417340.52     | 4125784.40 | Аналитический<br>метод                                 | 0.10  | Закрепление<br>отсутствует  |
| 1609  | 417233.80     | 4125779.32 | Аналитический<br>метод                                 | 0.10  | Закрепление<br>отсутствует  |
| 1610  | 417225.06     | 4125778.81 | Аналитический<br>метод                                 | 0.10  | Закрепление<br>отсутствует  |
| 1611  | 417197.62     | 4125773.18 | Аналитический<br>метод                                 | 0.10  | Закрепление<br>отсутствует  |
| 1612  | 417067.63     | 4125753.10 | Аналитический<br>метод                                 | 0.10  | Закрепление<br>отсутствует  |
| 1613  | 417057.51     | 4125751.30 | Аналитический<br>метод                                 | 0.10  | Закрепление<br>отсутствует  |
| 1614  | 417038.92     | 4125746.65 | Аналитический<br>метод                                 | 0.10  | Закрепление<br>отсутствует  |
| 1615  | 416985.98     | 4125735.64 | Аналитический<br>метод                                 | 0.10  | Закрепление<br>отсутствует  |
| 1616  | 416970.58     | 4125729.07 | Аналитический<br>метод                                 | 0.10  | Закрепление<br>отсутствует  |
| 1617  | 416950.22     | 4125721.04 | Аналитический<br>метод                                 | 0.10  | Закрепление<br>отсутствует  |
| 1618  | 416746.09     | 4125630.92 | Аналитический<br>метод                                 | 0.10  | Закрепление<br>отсутствует  |
| 1619  | 416714.67     | 4125618.70 | Аналитический<br>метод                                 | 0.10  | Закрепление<br>отсутствует  |
| 1620  | 416709.02     | 4125615.84 | Аналитический<br>метод                                 | 0.10  | Закрепление<br>отсутствует  |
| 1621  | 416657.97     | 4125610.06 | Аналитический<br>метод                                 | 0.10  | Закрепление<br>отсутствует  |
| 1622  | 416523.87     | 4125600.13 | Аналитический<br>метод                                 | 0.10  | Закрепление<br>отсутствует  |

| 2. Сведения о характерных точках границ объекта |               |            |  |  |   |
|---|---------------|------------|--|--|---|
| Обозначение<br>характерных точек<br>границ      | Координаты, м |            | Метод<br>определения<br>координат<br>характерной точки | Средняя<br>квадратическая<br>погрешность<br>положения<br>характерной<br>точки (M <sub>t</sub> ), м | Описание<br>обозначения<br>точки на<br>местности (при<br>наличии) |
|   | X             | Y          |  |  |   |
| 1   | 2             | 3          | 4  | 5  | 6   |
| 1623  | 416234.13     | 4125579.08 | Аналитический<br>метод                                 | 0.10   | Закрепление<br>отсутствует  |
| 1624  | 416214.08     | 4125578.26 | Аналитический<br>метод                                 | 0.10   | Закрепление<br>отсутствует  |
| 1625  | 416194.16     | 4125576.20 | Аналитический<br>метод                                 | 0.10   | Закрепление<br>отсутствует  |
| 1626  | 416184.27     | 4125576.29 | Аналитический<br>метод                                 | 0.10   | Закрепление<br>отсутствует  |
| 1627  | 416150.92     | 4125574.30 | Аналитический<br>метод                                 | 0.10   | Закрепление<br>отсутствует  |
| 1628  | 416126.39     | 4125570.39 | Аналитический<br>метод                                 | 0.10   | Закрепление<br>отсутствует  |
| 1629  | 416016.77     | 4125545.18 | Аналитический<br>метод                                 | 0.10   | Закрепление<br>отсутствует  |
| 1630  | 416006.13     | 4125543.78 | Аналитический<br>метод                                 | 0.10   | Закрепление<br>отсутствует  |
| 1631  | 415940.12     | 4125534.58 | Аналитический<br>метод                                 | 0.10   | Закрепление<br>отсутствует  |
| 1632  | 415887.02     | 4125527.84 | Аналитический<br>метод                                 | 0.10   | Закрепление<br>отсутствует  |
| 1633  | 415787.18     | 4125513.29 | Аналитический<br>метод                                 | 0.10   | Закрепление<br>отсутствует  |
| 1634  | 415778.91     | 4125511.48 | Аналитический<br>метод                                 | 0.10   | Закрепление<br>отсутствует  |
| 1635  | 415771.89     | 4125508.69 | Аналитический<br>метод                                 | 0.10   | Закрепление<br>отсутствует  |
| 1636  | 415747.75     | 4125496.90 | Аналитический<br>метод                                 | 0.10   | Закрепление<br>отсутствует  |
| 1637  | 415681.35     | 4125462.79 | Аналитический<br>метод                                 | 0.10   | Закрепление<br>отсутствует  |
| 1638  | 415601.72     | 4125423.31 | Аналитический<br>метод                                 | 0.10   | Закрепление<br>отсутствует  |
| 1639  | 415568.33     | 4125434.97 | Аналитический<br>метод                                 | 0.10   | Закрепление<br>отсутствует  |
| 1640  | 415454.44     | 4125470.66 | Аналитический<br>метод                                 | 0.10   | Закрепление<br>отсутствует  |
| 1641  | 415390.15     | 4125491.53 | Аналитический<br>метод                                 | 0.10   | Закрепление<br>отсутствует  |
| 1642  | 415334.52     | 4125479.88 | Аналитический<br>метод                                 | 0.10   | Закрепление<br>отсутствует  |
| 1643  | 415290.10     | 4125469.35 | Аналитический<br>метод                                 | 0.10   | Закрепление<br>отсутствует  |
| 1644  | 415257.20     | 4125462.13 | Аналитический<br>метод                                 | 0.10   | Закрепление<br>отсутствует  |
| 1645  | 415245.40     | 4125459.37 | Аналитический<br>метод                                 | 0.10   | Закрепление<br>отсутствует  |
| 1646  | 415238.49     | 4125460.60 | Аналитический<br>метод                                 | 0.10   | Закрепление<br>отсутствует  |
| 1647  | 415231.93     | 4125459.97 | Аналитический<br>метод                                 | 0.10   | Закрепление<br>отсутствует  |

| 2. Сведения о характерных точках границ объекта |               |            |  |   |   |
|---|---------------|------------|--|---|---|
| Обозначение<br>характерных точек<br>границ      | Координаты, м |            | Метод<br>определения<br>координат<br>характерной точки | Средняя<br>квадратическая<br>погрешность<br>положения<br>характерной<br>точки (Mt), м | Описание<br>обозначения<br>точки на<br>местности (при<br>наличии) |
|   | X             | Y          |  |   |   |
| 1   | 2             | 3          | 4  | 5   | 6   |
| 1648  | 415207.01     | 4125454.16 | Аналитический метод                                    | 0.10  | Закрепление отсутствует   |
| 1649  | 415114.60     | 4125511.56 | Аналитический метод                                    | 0.10  | Закрепление отсутствует   |
| 1650  | 415110.09     | 4125514.89 | Аналитический метод                                    | 0.10  | Закрепление отсутствует   |
| 1651  | 415102.32     | 4125517.77 | Аналитический метод                                    | 0.10  | Закрепление отсутствует   |
| 1652  | 415095.16     | 4125518.10 | Аналитический метод                                    | 0.10  | Закрепление отсутствует   |
| 1653  | 415088.57     | 4125516.53 | Аналитический метод                                    | 0.10  | Закрепление отсутствует   |
| 1654  | 415083.42     | 4125513.80 | Аналитический метод                                    | 0.10  | Закрепление отсутствует   |
| 1655  | 415076.17     | 4125506.08 | Аналитический метод                                    | 0.10  | Закрепление отсутствует   |
| 1656  | 415072.51     | 4125498.54 | Аналитический метод                                    | 0.10  | Закрепление отсутствует   |
| 1657  | 415071.74     | 4125487.96 | Аналитический метод                                    | 0.10  | Закрепление отсутствует   |
| 1658  | 415075.04     | 4125478.62 | Аналитический метод                                    | 0.10  | Закрепление отсутствует   |
| 1659  | 415081.49     | 4125471.48 | Аналитический метод                                    | 0.10  | Закрепление отсутствует   |
| 1660  | 415087.61     | 4125468.10 | Аналитический метод                                    | 0.10  | Закрепление отсутствует   |
| 1661  | 415153.51     | 4125427.20 | Аналитический метод                                    | 0.10  | Закрепление отсутствует   |
| 1662  | 415009.95     | 4125355.34 | Аналитический метод                                    | 0.10  | Закрепление отсутствует   |
| 1663  | 415006.08     | 4125364.91 | Аналитический метод                                    | 0.10  | Закрепление отсутствует   |
| 1664  | 414994.82     | 4125381.87 | Аналитический метод                                    | 0.10  | Закрепление отсутствует   |
| 1665  | 414984.62     | 4125391.95 | Аналитический метод                                    | 0.10  | Закрепление отсутствует   |
| 1666  | 414984.26     | 4125398.31 | Аналитический метод                                    | 0.10  | Закрепление отсутствует   |
| 1667  | 414984.22     | 4125398.78 | Аналитический метод                                    | 0.10  | Закрепление отсутствует   |
| 1668  | 414972.06     | 4125524.20 | Аналитический метод                                    | 0.10  | Закрепление отсутствует   |
| 1669  | 414971.96     | 4125524.96 | Аналитический метод                                    | 0.10  | Закрепление отсутствует   |
| 1670  | 414964.98     | 4125580.79 | Аналитический метод                                    | 0.10  | Закрепление отсутствует   |
| 1671  | 414968.09     | 4125580.24 | Аналитический метод                                    | 0.10  | Закрепление отсутствует   |
| 1672  | 414968.30     | 4125580.22 | Аналитический метод                                    | 0.10  | Закрепление отсутствует   |

| 2. Сведения о характерных точках границ объекта |               |            |  |   |   |
|---|---------------|------------|--|---|---|
| Обозначение<br>характерных точек<br>границ      | Координаты, м |            | Метод<br>определения<br>координат<br>характерной точки | Средняя<br>квадратическая<br>погрешность<br>положения<br>характерной<br>точки (Mt), м | Описание<br>обозначения<br>точки на<br>местности (при<br>наличии) |
|   | X             | Y          |  |   |   |
| 1   | 2             | 3          | 4  | 5   | 6   |
| 1673  | 414968.71     | 4125580.33 | Аналитический метод                                    | 0.10  | Закрепление отсутствует   |
| 1674  | 414997.46     | 4125594.48 | Аналитический метод                                    | 0.10  | Закрепление отсутствует   |
| 1675  | 414997.55     | 4125594.53 | Аналитический метод                                    | 0.10  | Закрепление отсутствует   |
| 1676  | 414997.91     | 4125594.92 | Аналитический метод                                    | 0.10  | Закрепление отсутствует   |
| 1677  | 414998.01     | 4125595.43 | Аналитический метод                                    | 0.10  | Закрепление отсутствует   |
| 1678  | 414997.86     | 4125595.92 | Аналитический метод                                    | 0.10  | Закрепление отсутствует   |
| 1679  | 414997.48     | 4125596.27 | Аналитический метод                                    | 0.10  | Закрепление отсутствует   |
| 1680  | 414996.97     | 4125596.39 | Аналитический метод                                    | 0.10  | Закрепление отсутствует   |
| 1681  | 414996.58     | 4125596.28 | Аналитический метод                                    | 0.10  | Закрепление отсутствует   |
| 1682  | 414968.11     | 4125582.27 | Аналитический метод                                    | 0.10  | Закрепление отсутствует   |
| 1683  | 414966.16     | 4125582.61 | Аналитический метод                                    | 0.10  | Закрепление отсутствует   |
| 1684  | 414968.53     | 4125584.53 | Аналитический метод                                    | 0.10  | Закрепление отсутствует   |
| 1685  | 414996.87     | 4125598.24 | Аналитический метод                                    | 0.10  | Закрепление отсутствует   |
| 1686  | 414996.97     | 4125598.30 | Аналитический метод                                    | 0.10  | Закрепление отсутствует   |
| 1687  | 414997.33     | 4125598.68 | Аналитический метод                                    | 0.10  | Закрепление отсутствует   |
| 1688  | 414997.43     | 4125599.18 | Аналитический метод                                    | 0.10  | Закрепление отсутствует   |
| 1689  | 414997.28     | 4125599.69 | Аналитический метод                                    | 0.10  | Закрепление отсутствует   |
| 1690  | 414996.90     | 4125600.03 | Аналитический метод                                    | 0.10  | Закрепление отсутствует   |
| 1691  | 414996.39     | 4125600.14 | Аналитический метод                                    | 0.10  | Закрепление отсутствует   |
| 1692  | 414996.00     | 4125600.05 | Аналитический метод                                    | 0.10  | Закрепление отсутствует   |
| 1693  | 414967.55     | 4125586.28 | Аналитический метод                                    | 0.10  | Закрепление отсутствует   |
| 1694  | 414967.45     | 4125586.22 | Аналитический метод                                    | 0.10  | Закрепление отсутствует   |
| 1695  | 414967.36     | 4125586.16 | Аналитический метод                                    | 0.10  | Закрепление отсутствует   |
| 1696  | 414963.66     | 4125583.16 | Аналитический метод                                    | 0.10  | Закрепление отсутствует   |
| 1697  | 414961.64     | 4125584.02 | Аналитический метод                                    | 0.10  | Закрепление отсутствует   |

| 2. Сведения о характерных точках границ объекта |               |            |  |  |   |
|---|---------------|------------|--|--|---|
| Обозначение<br>характерных точек<br>границ      | Координаты, м |            | Метод<br>определения<br>координат<br>характерной точки | Средняя<br>квадратическая<br>погрешность<br>положения<br>характерной<br>точки (M <sub>t</sub> ), м | Описание<br>обозначения<br>точки на<br>местности (при<br>наличии) |
|   | X             | Y          |  |  |   |
| 1   | 2             | 3          | 4  | 5  | 6   |
| 1698  | 414961.21     | 4125584.10 | Аналитический<br>метод                                 | 0.10   | Закрепление<br>отсутствует  |
| 1699  | 414960.81     | 4125584.01 | Аналитический<br>метод                                 | 0.10   | Закрепление<br>отсутствует  |
| 1700  | 414933.63     | 4125570.73 | Аналитический<br>метод                                 | 0.10   | Закрепление<br>отсутствует  |
| 1701  | 414933.53     | 4125570.68 | Аналитический<br>метод                                 | 0.10   | Закрепление<br>отсутствует  |
| 1702  | 414933.19     | 4125570.30 | Аналитический<br>метод                                 | 0.10   | Закрепление<br>отсутствует  |
| 1703  | 414933.07     | 4125569.79 | Аналитический<br>метод                                 | 0.10   | Закрепление<br>отсутствует  |
| 1704  | 414933.23     | 4125569.29 | Аналитический<br>метод                                 | 0.10   | Закрепление<br>отсутствует  |
| 1705  | 414933.60     | 4125568.95 | Аналитический<br>метод                                 | 0.10   | Закрепление<br>отсутствует  |
| 1706  | 414934.11     | 4125568.84 | Аналитический<br>метод                                 | 0.10   | Закрепление<br>отсутствует  |
| 1707  | 414934.51     | 4125568.94 | Аналитический<br>метод                                 | 0.10   | Закрепление<br>отсутствует  |
| 1708  | 414961.28     | 4125582.00 | Аналитический<br>метод                                 | 0.10   | Закрепление<br>отсутствует  |
| 1709  | 414962.11     | 4125581.65 | Аналитический<br>метод                                 | 0.10   | Закрепление<br>отсутствует  |
| 1710  | 414961.63     | 4125581.11 | Аналитический<br>метод                                 | 0.10   | Закрепление<br>отсутствует  |
| 1711  | 414935.49     | 4125568.07 | Аналитический<br>метод                                 | 0.10   | Закрепление<br>отсутствует  |
| 1712  | 414935.41     | 4125568.01 | Аналитический<br>метод                                 | 0.10   | Закрепление<br>отсутствует  |
| 1713  | 414935.06     | 4125567.65 | Аналитический<br>метод                                 | 0.10   | Закрепление<br>отсутствует  |
| 1714  | 414934.94     | 4125567.14 | Аналитический<br>метод                                 | 0.10   | Закрепление<br>отсутствует  |
| 1715  | 414935.10     | 4125566.64 | Аналитический<br>метод                                 | 0.10   | Закрепление<br>отсутствует  |
| 1716  | 414935.48     | 4125566.29 | Аналитический<br>метод                                 | 0.10   | Закрепление<br>отсутствует  |
| 1717  | 414935.98     | 4125566.18 | Аналитический<br>метод                                 | 0.10   | Закрепление<br>отсутствует  |
| 1718  | 414936.39     | 4125566.27 | Аналитический<br>метод                                 | 0.10   | Закрепление<br>отсутствует  |
| 1719  | 414962.51     | 4125579.32 | Аналитический<br>метод                                 | 0.10   | Закрепление<br>отсутствует  |
| 1720  | 414962.77     | 4125579.45 | Аналитический<br>метод                                 | 0.10   | Закрепление<br>отсутствует  |
| 1721  | 414962.97     | 4125579.62 | Аналитический<br>метод                                 | 0.10   | Закрепление<br>отсутствует  |
| 1722  | 414963.09     | 4125579.76 | Аналитический<br>метод                                 | 0.10   | Закрепление<br>отсутствует  |

| 2. Сведения о характерных точках границ объекта |               |            |  |   |   |
|---|---------------|------------|--|---|---|
| Обозначение<br>характерных точек<br>границ      | Координаты, м |            | Метод<br>определения<br>координат<br>характерной точки | Средняя<br>квадратическая<br>погрешность<br>положения<br>характерной<br>точки (Mt), м | Описание<br>обозначения<br>точки на<br>местности (при<br>наличии) |
|   | X             | Y          |  |   |   |
| 1   | 2             | 3          | 4  | 5   | 6   |
| 1723  | 414970.06     | 4125524.00 | Аналитический метод                                    | 0.10  | Закрепление отсутствует   |
| 1724  | 414982.27     | 4125398.18 | Аналитический метод                                    | 0.10  | Закрепление отсутствует   |
| 1725  | 414982.50     | 4125394.07 | Аналитический метод                                    | 0.10  | Закрепление отсутствует   |
| 1726  | 414980.35     | 4125396.20 | Аналитический метод                                    | 0.10  | Закрепление отсутствует   |
| 1727  | 414965.03     | 4125406.37 | Аналитический метод                                    | 0.10  | Закрепление отсутствует   |
| 1728  | 414948.11     | 4125413.57 | Аналитический метод                                    | 0.10  | Закрепление отсутствует   |
| 1729  | 414931.53     | 4125417.37 | Аналитический метод                                    | 0.10  | Закрепление отсутствует   |
| 1730  | 414909.35     | 4125418.07 | Аналитический метод                                    | 0.10  | Закрепление отсутствует   |
| 1731  | 414869.16     | 4125416.28 | Аналитический метод                                    | 0.10  | Закрепление отсутствует   |
| 1732  | 414868.30     | 4125435.58 | Аналитический метод                                    | 0.10  | Закрепление отсутствует   |
| 1733  | 414846.92     | 4125434.66 | Аналитический метод                                    | 0.10  | Закрепление отсутствует   |
| 1734  | 414847.74     | 4125415.32 | Аналитический метод                                    | 0.10  | Закрепление отсутствует   |
| 1735  | 414842.18     | 4125415.09 | Аналитический метод                                    | 0.10  | Закрепление отсутствует   |
| 1736  | 414820.88     | 4125411.93 | Аналитический метод                                    | 0.10  | Закрепление отсутствует   |
| 1737  | 414804.42     | 4125406.09 | Аналитический метод                                    | 0.10  | Закрепление отсутствует   |
| 1738  | 414793.22     | 4125400.07 | Аналитический метод                                    | 0.10  | Закрепление отсутствует   |
| 1739  | 414781.39     | 4125391.46 | Аналитический метод                                    | 0.10  | Закрепление отсутствует   |
| 1740  | 414772.10     | 4125382.50 | Аналитический метод                                    | 0.10  | Закрепление отсутствует   |
| 1741  | 414761.94     | 4125369.27 | Аналитический метод                                    | 0.10  | Закрепление отсутствует   |
| 1742  | 414752.42     | 4125350.34 | Аналитический метод                                    | 0.10  | Закрепление отсутствует   |
| 1743  | 414747.41     | 4125331.73 | Аналитический метод                                    | 0.10  | Закрепление отсутствует   |
| 1744  | 414746.12     | 4125310.84 | Аналитический метод                                    | 0.10  | Закрепление отсутствует   |
| 1745  | 414747.25     | 4125284.54 | Аналитический метод                                    | 0.10  | Закрепление отсутствует   |
| 1746  | 414730.42     | 4125288.95 | Аналитический метод                                    | 0.10  | Закрепление отсутствует   |
| 1747  | 414695.24     | 4125298.26 | Аналитический метод                                    | 0.10  | Закрепление отсутствует   |

| 2. Сведения о характерных точках границ объекта |               |            |  |   |   |
|---|---------------|------------|--|---|---|
| Обозначение<br>характерных точек<br>границ      | Координаты, м |            | Метод<br>определения<br>координат<br>характерной точки | Средняя<br>квадратическая<br>погрешность<br>положения<br>характерной<br>точки (Mt), м | Описание<br>обозначения<br>точки на<br>местности (при<br>наличии) |
|   | X             | Y          |  |   |   |
| 1   | 2             | 3          | 4  | 5   | 6   |
| 1748  | 414592.67     | 4125327.79 | Аналитический<br>метод                                 | 0.10  | Закрепление<br>отсутствует  |
| 1749  | 414532.91     | 4125345.73 | Аналитический<br>метод                                 | 0.10  | Закрепление<br>отсутствует  |
| 1750  | 414501.68     | 4125354.93 | Аналитический<br>метод                                 | 0.10  | Закрепление<br>отсутствует  |
| 1751  | 414478.73     | 4125365.01 | Аналитический<br>метод                                 | 0.10  | Закрепление<br>отсутствует  |
| 1752  | 414455.92     | 4125379.30 | Аналитический<br>метод                                 | 0.10  | Закрепление<br>отсутствует  |
| 1753  | 414442.84     | 4125391.72 | Аналитический<br>метод                                 | 0.10  | Закрепление<br>отсутствует  |
| 1754  | 414422.86     | 4125413.39 | Аналитический<br>метод                                 | 0.10  | Закрепление<br>отсутствует  |
| 1755  | 414398.41     | 4125442.27 | Аналитический<br>метод                                 | 0.10  | Закрепление<br>отсутствует  |
| 1756  | 414383.03     | 4125457.17 | Аналитический<br>метод                                 | 0.10  | Закрепление<br>отсутствует  |
| 1757  | 414361.41     | 4125473.51 | Аналитический<br>метод                                 | 0.10  | Закрепление<br>отсутствует  |
| 1758  | 414347.55     | 4125480.69 | Аналитический<br>метод                                 | 0.10  | Закрепление<br>отсутствует  |
| 1759  | 414317.29     | 4125493.62 | Аналитический<br>метод                                 | 0.10  | Закрепление<br>отсутствует  |
| 1760  | 414268.58     | 4125513.24 | Аналитический<br>метод                                 | 0.10  | Закрепление<br>отсутствует  |
| 1761  | 414256.29     | 4125520.28 | Аналитический<br>метод                                 | 0.10  | Закрепление<br>отсутствует  |
| 1762  | 414249.22     | 4125529.16 | Аналитический<br>метод                                 | 0.10  | Закрепление<br>отсутствует  |
| 1763  | 414246.66     | 4125535.81 | Аналитический<br>метод                                 | 0.10  | Закрепление<br>отсутствует  |
| 1764  | 414245.89     | 4125539.88 | Аналитический<br>метод                                 | 0.10  | Закрепление<br>отсутствует  |
| 1765  | 414246.46     | 4125546.49 | Аналитический<br>метод                                 | 0.10  | Закрепление<br>отсутствует  |
| 1766  | 414250.39     | 4125565.90 | Аналитический<br>метод                                 | 0.10  | Закрепление<br>отсутствует  |
| 1767  | 414244.02     | 4125567.19 | Аналитический<br>метод                                 | 0.10  | Закрепление<br>отсутствует  |
| 1768  | 414240.02     | 4125547.41 | Аналитический<br>метод                                 | 0.10  | Закрепление<br>отсутствует  |
| 1769  | 414239.34     | 4125539.54 | Аналитический<br>метод                                 | 0.10  | Закрепление<br>отсутствует  |
| 1770  | 414240.40     | 4125534.02 | Аналитический<br>метод                                 | 0.10  | Закрепление<br>отсутствует  |
| 1771  | 414243.52     | 4125525.91 | Аналитический<br>метод                                 | 0.10  | Закрепление<br>отсутствует  |
| 1772  | 414251.98     | 4125515.26 | Аналитический<br>метод                                 | 0.10  | Закрепление<br>отсутствует  |

| 2. Сведения о характерных точках границ объекта |               |            |  |   |   |
|---|---------------|------------|--|---|---|
| Обозначение<br>характерных точек<br>границ      | Координаты, м |            | Метод<br>определения<br>координат<br>характерной точки | Средняя<br>квадратическая<br>погрешность<br>положения<br>характерной<br>точки (Mt), м | Описание<br>обозначения<br>точки на<br>местности (при<br>наличии) |
|   | X             | Y          |  |   |   |
| 1   | 2             | 3          | 4  | 5   | 6   |
| 1773  | 414265.74     | 4125507.38 | Аналитический метод                                    | 0.10  | Закрепление отсутствует   |
| 1774  | 414314.79     | 4125487.60 | Аналитический метод                                    | 0.10  | Закрепление отсутствует   |
| 1775  | 414344.78     | 4125474.80 | Аналитический метод                                    | 0.10  | Закрепление отсутствует   |
| 1776  | 414348.64     | 4125472.80 | Аналитический метод                                    | 0.10  | Закрепление отсутствует   |
| 1777  | 414295.61     | 4125487.12 | Аналитический метод                                    | 0.10  | Закрепление отсутствует   |
| 1778  | 414236.97     | 4125502.98 | Аналитический метод                                    | 0.10  | Закрепление отсутствует   |
| 1779  | 414192.03     | 4125514.84 | Аналитический метод                                    | 0.10  | Закрепление отсутствует   |
| 1780  | 414190.33     | 4125508.64 | Аналитический метод                                    | 0.10  | Закрепление отсутствует   |
| 1781  | 414172.73     | 4125513.52 | Аналитический метод                                    | 0.10  | Закрепление отсутствует   |
| 1782  | 414133.24     | 4125524.48 | Аналитический метод                                    | 0.10  | Закрепление отсутствует   |
| 1783  | 414093.72     | 4125535.43 | Аналитический метод                                    | 0.10  | Закрепление отсутствует   |
| 1784  | 414030.49     | 4125552.98 | Аналитический метод                                    | 0.10  | Закрепление отсутствует   |
| 1785  | 414104.69     | 4125831.85 | Аналитический метод                                    | 0.10  | Закрепление отсутствует   |
| 1786  | 414141.66     | 4125970.44 | Аналитический метод                                    | 0.10  | Закрепление отсутствует   |
| 1787  | 414171.24     | 4126078.34 | Аналитический метод                                    | 0.10  | Закрепление отсутствует   |
| 1788  | 414194.14     | 4126071.71 | Аналитический метод                                    | 0.10  | Закрепление отсутствует   |
| 1789  | 414202.00     | 4126069.25 | Аналитический метод                                    | 0.10  | Закрепление отсутствует   |
| 1790  | 414204.33     | 4126068.55 | Аналитический метод                                    | 0.10  | Закрепление отсутствует   |
| 1791  | 414213.02     | 4126065.96 | Аналитический метод                                    | 0.10  | Закрепление отсутствует   |
| 1792  | 414218.12     | 4126064.65 | Аналитический метод                                    | 0.10  | Закрепление отсутствует   |
| 1793  | 414220.76     | 4126064.69 | Аналитический метод                                    | 0.10  | Закрепление отсутствует   |
| 1794  | 414222.85     | 4126065.90 | Аналитический метод                                    | 0.10  | Закрепление отсутствует   |
| 1795  | 414224.15     | 4126068.02 | Аналитический метод                                    | 0.10  | Закрепление отсутствует   |
| 1796  | 414224.16     | 4126070.90 | Аналитический метод                                    | 0.10  | Закрепление отсутствует   |
| 1797  | 414222.59     | 4126073.33 | Аналитический метод                                    | 0.10  | Закрепление отсутствует   |

| 2. Сведения о характерных точках границ объекта |               |            |  |   |   |
|---|---------------|------------|--|---|---|
| Обозначение<br>характерных точек<br>границ      | Координаты, м |            | Метод<br>определения<br>координат<br>характерной точки | Средняя<br>квадратическая<br>погрешность<br>положения<br>характерной<br>точки (Mt), м | Описание<br>обозначения<br>точки на<br>местности (при<br>наличии) |
|   | X             | Y          |  |   |   |
| 1   | 2             | 3          | 4  | 5   | 6   |
| 1798  | 414220.61     | 4126074.34 | Аналитический<br>метод                                 | 0.10  | Закрепление<br>отсутствует  |
| 1799  | 414215.70     | 4126075.61 | Аналитический<br>метод                                 | 0.10  | Закрепление<br>отсутствует  |
| 1800  | 414207.17     | 4126078.15 | Аналитический<br>метод                                 | 0.10  | Закрепление<br>отсутствует  |
| 1801  | 414204.92     | 4126078.81 | Аналитический<br>метод                                 | 0.10  | Закрепление<br>отсутствует  |
| 1802  | 414197.03     | 4126081.29 | Аналитический<br>метод                                 | 0.10  | Закрепление<br>отсутствует  |
| 1803  | 414170.90     | 4126088.86 | Аналитический<br>метод                                 | 0.10  | Закрепление<br>отсутствует  |
| 1804  | 414173.30     | 4126097.85 | Аналитический<br>метод                                 | 0.10  | Закрепление<br>отсутствует  |
| 1805  | 414114.15     | 4126113.95 | Аналитический<br>метод                                 | 0.10  | Закрепление<br>отсутствует  |
| 1806  | 414114.79     | 4126116.41 | Аналитический<br>метод                                 | 0.10  | Закрепление<br>отсутствует  |
| 1807  | 414114.72     | 4126121.70 | Аналитический<br>метод                                 | 0.10  | Закрепление<br>отсутствует  |
| 1808  | 414111.73     | 4126126.43 | Аналитический<br>метод                                 | 0.10  | Закрепление<br>отсутствует  |
| 1809  | 414107.80     | 4126128.56 | Аналитический<br>метод                                 | 0.10  | Закрепление<br>отсутствует  |
| 1810  | 414034.05     | 4126149.18 | Аналитический<br>метод                                 | 0.10  | Закрепление<br>отсутствует  |
| 1811  | 413931.92     | 4126177.05 | Аналитический<br>метод                                 | 0.10  | Закрепление<br>отсутствует  |
| 1812  | 413839.25     | 4126202.36 | Аналитический<br>метод                                 | 0.10  | Закрепление<br>отсутствует  |
| 1813  | 413786.09     | 4126216.78 | Аналитический<br>метод                                 | 0.10  | Закрепление<br>отсутствует  |
| 1814  | 413783.28     | 4126221.10 | Аналитический<br>метод                                 | 0.10  | Закрепление<br>отсутствует  |
| 1815  | 413796.28     | 4126274.30 | Аналитический<br>метод                                 | 0.10  | Закрепление<br>отсутствует  |
| 1816  | 413836.63     | 4126312.08 | Аналитический<br>метод                                 | 0.10  | Закрепление<br>отсутствует  |
| 1817  | 413848.83     | 4126358.16 | Аналитический<br>метод                                 | 0.10  | Закрепление<br>отсутствует  |
| 1818  | 413848.63     | 4126363.93 | Аналитический<br>метод                                 | 0.10  | Закрепление<br>отсутствует  |
| 1819  | 413845.04     | 4126368.80 | Аналитический<br>метод                                 | 0.10  | Закрепление<br>отсутствует  |
| 1820  | 413839.73     | 4126370.70 | Аналитический<br>метод                                 | 0.10  | Закрепление<br>отсутствует  |
| 1821  | 413834.22     | 4126369.40 | Аналитический<br>метод                                 | 0.10  | Закрепление<br>отсутствует  |
| 1822  | 413830.87     | 4126366.31 | Аналитический<br>метод                                 | 0.10  | Закрепление<br>отсутствует  |

| 2. Сведения о характерных точках границ объекта |               |            |  |   |   |
|---|---------------|------------|--|---|---|
| Обозначение<br>характерных точек<br>границ      | Координаты, м |            | Метод<br>определения<br>координат<br>характерной точки | Средняя<br>квадратическая<br>погрешность<br>положения<br>характерной<br>точки (Mt), м | Описание<br>обозначения<br>точки на<br>местности (при<br>наличии) |
|   | X             | Y          |  |   |   |
| 1   | 2             | 3          | 4  | 5   | 6   |
| 1823  | 413829.49     | 4126363.28 | Аналитический метод                                    | 0.10  | Закрепление отсутствует   |
| 1824  | 413818.76     | 4126322.75 | Аналитический метод                                    | 0.10  | Закрепление отсутствует   |
| 1825  | 413778.27     | 4126284.83 | Аналитический метод                                    | 0.10  | Закрепление отсутствует   |
| 1826  | 413762.83     | 4126221.64 | Аналитический метод                                    | 0.10  | Закрепление отсутствует   |
| 1827  | 413762.68     | 4126217.58 | Аналитический метод                                    | 0.10  | Закрепление отсутствует   |
| 1828  | 413764.45     | 4126213.35 | Аналитический метод                                    | 0.10  | Закрепление отсутствует   |
| 1829  | 413771.40     | 4126202.67 | Аналитический метод                                    | 0.10  | Закрепление отсутствует   |
| 1830  | 413774.09     | 4126199.90 | Аналитический метод                                    | 0.10  | Закрепление отсутствует   |
| 1831  | 413777.17     | 4126198.47 | Аналитический метод                                    | 0.10  | Закрепление отсутствует   |
| 1832  | 413834.00     | 4126183.05 | Аналитический метод                                    | 0.10  | Закрепление отсутствует   |
| 1833  | 413926.65     | 4126157.75 | Аналитический метод                                    | 0.10  | Закрепление отсутствует   |
| 1834  | 414028.73     | 4126129.89 | Аналитический метод                                    | 0.10  | Закрепление отсутствует   |
| 1835  | 414092.95     | 4126111.94 | Аналитический метод                                    | 0.10  | Закрепление отсутствует   |
| 1836  | 414084.95     | 4126081.17 | Аналитический метод                                    | 0.10  | Закрепление отсутствует   |
| 1837  | 414085.09     | 4126075.67 | Аналитический метод                                    | 0.10  | Закрепление отсутствует   |
| 1838  | 414088.01     | 4126071.16 | Аналитический метод                                    | 0.10  | Закрепление отсутствует   |
| 1839  | 414092.04     | 4126069.00 | Аналитический метод                                    | 0.10  | Закрепление отсутствует   |
| 1840  | 414120.40     | 4126061.39 | Аналитический метод                                    | 0.10  | Закрепление отсутствует   |
| 1841  | 414133.68     | 4126057.75 | Аналитический метод                                    | 0.10  | Закрепление отсутствует   |
| 1842  | 414138.72     | 4126057.63 | Аналитический метод                                    | 0.10  | Закрепление отсутствует   |
| 1843  | 414142.96     | 4126059.73 | Аналитический метод                                    | 0.10  | Закрепление отсутствует   |
| 1844  | 414145.74     | 4126063.49 | Аналитический метод                                    | 0.10  | Закрепление отсутствует   |
| 1845  | 414161.81     | 4126059.07 | Аналитический метод                                    | 0.10  | Закрепление отсутствует   |
| 1846  | 414137.79     | 4125971.47 | Аналитический метод                                    | 0.10  | Закрепление отсутствует   |
| 1847  | 414100.82     | 4125832.88 | Аналитический метод                                    | 0.10  | Закрепление отсутствует   |

| 2. Сведения о характерных точках границ объекта |               |            |  |   |   |
|---|---------------|------------|--|---|---|
| Обозначение<br>характерных точек<br>границ      | Координаты, м |            | Метод<br>определения<br>координат<br>характерной точки | Средняя<br>квадратическая<br>погрешность<br>положения<br>характерной<br>точки (Mt), м | Описание<br>обозначения<br>точки на<br>местности (при<br>наличии) |
|   | X             | Y          |  |   |   |
| 1   | 2             | 3          | 4  | 5   | 6   |
| 1848  | 414025.60     | 4125550.19 | Аналитический метод                                    | 0.10  | Закрепление отсутствует   |
| 1849  | 414092.64     | 4125531.59 | Аналитический метод                                    | 0.10  | Закрепление отсутствует   |
| 1850  | 414132.16     | 4125520.63 | Аналитический метод                                    | 0.10  | Закрепление отсутствует   |
| 1851  | 414171.66     | 4125509.67 | Аналитический метод                                    | 0.10  | Закрепление отсутствует   |
| 1852  | 414193.12     | 4125503.72 | Аналитический метод                                    | 0.10  | Закрепление отсутствует   |
| 1853  | 414194.84     | 4125509.95 | Аналитический метод                                    | 0.10  | Закрепление отсутствует   |
| 1854  | 414228.26     | 4125501.00 | Аналитический метод                                    | 0.10  | Закрепление отсутствует   |
| 1855  | 414177.41     | 4125452.78 | Аналитический метод                                    | 0.10  | Закрепление отсутствует   |
| 1856  | 414171.23     | 4125446.71 | Аналитический метод                                    | 0.10  | Закрепление отсутствует   |
| 1857  | 414164.92     | 4125440.78 | Аналитический метод                                    | 0.10  | Закрепление отсутствует   |
| 1858  | 414129.82     | 4125450.17 | Аналитический метод                                    | 0.10  | Закрепление отсутствует   |
| 1859  | 414092.67     | 4125460.15 | Аналитический метод                                    | 0.10  | Закрепление отсутствует   |
| 1860  | 414074.46     | 4125464.52 | Аналитический метод                                    | 0.10  | Закрепление отсутствует   |
| 1861  | 414071.90     | 4125468.40 | Аналитический метод                                    | 0.10  | Закрепление отсутствует   |
| 1862  | 414068.59     | 4125470.47 | Аналитический метод                                    | 0.10  | Закрепление отсутствует   |
| 1863  | 414065.83     | 4125471.59 | Аналитический метод                                    | 0.10  | Закрепление отсутствует   |
| 1864  | 414062.84     | 4125472.78 | Аналитический метод                                    | 0.10  | Закрепление отсутствует   |
| 1865  | 414059.10     | 4125473.51 | Аналитический метод                                    | 0.10  | Закрепление отсутствует   |
| 1866  | 414054.26     | 4125472.24 | Аналитический метод                                    | 0.10  | Закрепление отсутствует   |
| 1867  | 414050.72     | 4125468.94 | Аналитический метод                                    | 0.10  | Закрепление отсутствует   |
| 1868  | 414049.14     | 4125464.09 | Аналитический метод                                    | 0.10  | Закрепление отсутствует   |
| 1869  | 414050.28     | 4125458.82 | Аналитический метод                                    | 0.10  | Закрепление отсутствует   |
| 1870  | 414054.05     | 4125454.90 | Аналитический метод                                    | 0.10  | Закрепление отсутствует   |
| 1871  | 414054.86     | 4125452.49 | Аналитический метод                                    | 0.10  | Закрепление отсутствует   |
| 1872  | 414057.36     | 4125449.25 | Аналитический метод                                    | 0.10  | Закрепление отсутствует   |

| 2. Сведения о характерных точках границ объекта |               |            |  |   |   |
|---|---------------|------------|--|---|---|
| Обозначение<br>характерных точек<br>границ      | Координаты, м |            | Метод<br>определения<br>координат<br>характерной точки | Средняя<br>квадратическая<br>погрешность<br>положения<br>характерной<br>точки (Mt), м | Описание<br>обозначения<br>точки на<br>местности (при<br>наличии) |
|   | X             | Y          |  |   |   |
| 1   | 2             | 3          | 4  | 5   | 6   |
| 1873  | 414061.49     | 4125447.13 | Аналитический метод                                    | 0.10  | Закрепление отсутствует   |
| 1874  | 414087.71     | 4125440.78 | Аналитический метод                                    | 0.10  | Закрепление отсутствует   |
| 1875  | 414124.63     | 4125430.85 | Аналитический метод                                    | 0.10  | Закрепление отсутствует   |
| 1876  | 414166.42     | 4125419.69 | Аналитический метод                                    | 0.10  | Закрепление отсутствует   |
| 1877  | 414172.08     | 4125419.83 | Аналитический метод                                    | 0.10  | Закрепление отсутствует   |
| 1878  | 414176.32     | 4125422.52 | Аналитический метод                                    | 0.10  | Закрепление отсутствует   |
| 1879  | 414178.45     | 4125426.05 | Аналитический метод                                    | 0.10  | Закрепление отсутствует   |
| 1880  | 414183.29     | 4125430.67 | Аналитический метод                                    | 0.10  | Закрепление отсутствует   |
| 1881  | 414184.90     | 4125432.10 | Аналитический метод                                    | 0.10  | Закрепление отсутствует   |
| 1882  | 414191.34     | 4125438.42 | Аналитический метод                                    | 0.10  | Закрепление отсутствует   |
| 1883  | 414237.18     | 4125482.20 | Аналитический метод                                    | 0.10  | Закрепление отсутствует   |
| 1884  | 414290.40     | 4125467.81 | Аналитический метод                                    | 0.10  | Закрепление отсутствует   |
| 1885  | 414346.34     | 4125452.70 | Аналитический метод                                    | 0.10  | Закрепление отсутствует   |
| 1886  | 414376.60     | 4125415.87 | Аналитический метод                                    | 0.10  | Закрепление отсутствует   |
| 1887  | 414409.05     | 4125376.68 | Аналитический метод                                    | 0.10  | Закрепление отсутствует   |
| 1888  | 414442.95     | 4125334.91 | Аналитический метод                                    | 0.10  | Закрепление отсутствует   |
| 1889  | 414450.78     | 4125332.63 | Аналитический метод                                    | 0.10  | Закрепление отсутствует   |
| 1890  | 414515.65     | 4125314.91 | Аналитический метод                                    | 0.10  | Закрепление отсутствует   |
| 1891  | 414580.22     | 4125297.17 | Аналитический метод                                    | 0.10  | Закрепление отсутствует   |
| 1892  | 414644.59     | 4125279.44 | Аналитический метод                                    | 0.10  | Закрепление отсутствует   |
| 1893  | 414709.20     | 4125261.56 | Аналитический метод                                    | 0.10  | Закрепление отсутствует   |
| 1894  | 414748.71     | 4125250.47 | Аналитический метод                                    | 0.10  | Закрепление отсутствует   |
| 1895  | 414748.75     | 4125249.56 | Аналитический метод                                    | 0.10  | Закрепление отсутствует   |
| 1896  | 414753.97     | 4125227.31 | Аналитический метод                                    | 0.10  | Закрепление отсутствует   |
| 1897  | 414760.78     | 4125212.32 | Аналитический метод                                    | 0.10  | Закрепление отсутствует   |

| 2. Сведения о характерных точках границ объекта |               |            |  |   |   |
|---|---------------|------------|--|---|---|
| Обозначение<br>характерных точек<br>границ      | Координаты, м |            | Метод<br>определения<br>координат<br>характерной точки | Средняя<br>квадратическая<br>погрешность<br>положения<br>характерной<br>точки (Mt), м | Описание<br>обозначения<br>точки на<br>местности (при<br>наличии) |
|   | X             | Y          |  |   |   |
| 1   | 2             | 3          | 4  | 5   | 6   |
| 1898  | 414770.31     | 4125198.24 | Аналитический<br>метод                                 | 0.10  | Закрепление<br>отсутствует  |
| 1899  | 414782.61     | 4125185.52 | Аналитический<br>метод                                 | 0.10  | Закрепление<br>отсутствует  |
| 1900  | 414799.14     | 4125173.89 | Аналитический<br>метод                                 | 0.10  | Закрепление<br>отсутствует  |
| 1901  | 414817.97     | 4125165.73 | Аналитический<br>метод                                 | 0.10  | Закрепление<br>отсутствует  |
| 1902  | 414837.91     | 4125161.61 | Аналитический<br>метод                                 | 0.10  | Закрепление<br>отсутствует  |
| 1903  | 414851.90     | 4125161.16 | Аналитический<br>метод                                 | 0.10  | Закрепление<br>отсутствует  |
| 1904  | 414923.65     | 4125163.89 | Аналитический<br>метод                                 | 0.10  | Закрепление<br>отсутствует  |
| 1905  | 414942.31     | 4125166.39 | Аналитический<br>метод                                 | 0.10  | Закрепление<br>отсутствует  |
| 1906  | 414957.95     | 4125171.37 | Аналитический<br>метод                                 | 0.10  | Закрепление<br>отсутствует  |
| 1907  | 414975.31     | 4125180.62 | Аналитический<br>метод                                 | 0.10  | Закрепление<br>отсутствует  |
| 1908  | 414988.80     | 4125191.40 | Аналитический<br>метод                                 | 0.10  | Закрепление<br>отсутствует  |
| 1909  | 415002.12     | 4125206.97 | Аналитический<br>метод                                 | 0.10  | Закрепление<br>отсутствует  |
| 1910  | 415011.20     | 4125223.15 | Аналитический<br>метод                                 | 0.10  | Закрепление<br>отсутствует  |
| 1911  | 415017.75     | 4125243.46 | Аналитический<br>метод                                 | 0.10  | Закрепление<br>отсутствует  |
| 1912  | 415018.64     | 4125253.90 | Аналитический<br>метод                                 | 0.10  | Закрепление<br>отсутствует  |
| 1913  | 415067.68     | 4125284.46 | Аналитический<br>метод                                 | 0.10  | Закрепление<br>отсутствует  |
| 1914  | 415116.44     | 4125314.48 | Аналитический<br>метод                                 | 0.10  | Закрепление<br>отсутствует  |
| 1915  | 415165.45     | 4125344.60 | Аналитический<br>метод                                 | 0.10  | Закрепление<br>отсутствует  |
| 1916  | 415212.63     | 4125373.23 | Аналитический<br>метод                                 | 0.10  | Закрепление<br>отсутствует  |
| 1917  | 415271.53     | 4125386.96 | Аналитический<br>метод                                 | 0.10  | Закрепление<br>отсутствует  |
| 1918  | 415296.21     | 4125419.49 | Аналитический<br>метод                                 | 0.10  | Закрепление<br>отсутствует  |
| 1919  | 415301.23     | 4125420.60 | Аналитический<br>метод                                 | 0.10  | Закрепление<br>отсутствует  |
| 1920  | 415345.37     | 4125431.04 | Аналитический<br>метод                                 | 0.10  | Закрепление<br>отсутствует  |
| 1921  | 415387.40     | 4125439.84 | Аналитический<br>метод                                 | 0.10  | Закрепление<br>отсутствует  |
| 1922  | 415439.24     | 4125423.02 | Аналитический<br>метод                                 | 0.10  | Закрепление<br>отсутствует  |

| 2. Сведения о характерных точках границ объекта |               |            |  |   |   |
|---|---------------|------------|--|---|---|
| Обозначение<br>характерных точек<br>границ      | Координаты, м |            | Метод<br>определения<br>координат<br>характерной точки | Средняя<br>квадратическая<br>погрешность<br>положения<br>характерной<br>точки (Mt), м | Описание<br>обозначения<br>точки на<br>местности (при<br>наличии) |
|   | X             | Y          |  |   |   |
| 1   | 2             | 3          | 4  | 5   | 6   |
| 1923  | 415510.78     | 4125400.78 | Аналитический метод                                    | 0.10  | Закрепление отсутствует   |
| 1924  | 415552.52     | 4125387.52 | Аналитический метод                                    | 0.10  | Закрепление отсутствует   |
| 1925  | 415605.05     | 4125369.18 | Аналитический метод                                    | 0.10  | Закрепление отсутствует   |
| 1926  | 415703.90     | 4125418.16 | Аналитический метод                                    | 0.10  | Закрепление отсутствует   |
| 1927  | 415770.17     | 4125452.19 | Аналитический метод                                    | 0.10  | Закрепление отсутствует   |
| 1928  | 415792.14     | 4125462.92 | Аналитический метод                                    | 0.10  | Закрепление отсутствует   |
| 1929  | 415796.20     | 4125464.09 | Аналитический метод                                    | 0.10  | Закрепление отсутствует   |
| 1930  | 415893.73     | 4125478.29 | Аналитический метод                                    | 0.10  | Закрепление отсутствует   |
| 1931  | 415946.79     | 4125485.01 | Аналитический метод                                    | 0.10  | Закрепление отсутствует   |
| 1932  | 415977.40     | 4125489.37 | Аналитический метод                                    | 0.10  | Закрепление отсутствует   |
| 1933  | 416040.53     | 4125497.45 | Аналитический метод                                    | 0.10  | Закрепление отсутствует   |
| 1934  | 416110.47     | 4125506.74 | Аналитический метод                                    | 0.10  | Закрепление отсутствует   |
| 1935  | 416158.20     | 4125513.14 | Аналитический метод                                    | 0.10  | Закрепление отсутствует   |
| 1936  | 416209.83     | 4125519.97 | Аналитический метод                                    | 0.10  | Закрепление отсутствует   |
| 1937  | 416260.85     | 4125527.00 | Аналитический метод                                    | 0.10  | Закрепление отсутствует   |
| 1938  | 416321.62     | 4125535.19 | Аналитический метод                                    | 0.10  | Закрепление отсутствует   |
| 1939  | 416353.29     | 4125537.44 | Аналитический метод                                    | 0.10  | Закрепление отсутствует   |
| 1940  | 416392.22     | 4125539.77 | Аналитический метод                                    | 0.10  | Закрепление отсутствует   |
| 1941  | 416458.11     | 4125544.95 | Аналитический метод                                    | 0.10  | Закрепление отсутствует   |
| 1942  | 416523.62     | 4125549.89 | Аналитический метод                                    | 0.10  | Закрепление отсутствует   |
| 1943  | 416557.40     | 4125552.49 | Аналитический метод                                    | 0.10  | Закрепление отсутствует   |
| 1944  | 416662.67     | 4125560.27 | Аналитический метод                                    | 0.10  | Закрепление отсутствует   |
| 1945  | 416668.88     | 4125560.97 | Аналитический метод                                    | 0.10  | Закрепление отсутствует   |
| 1946  | 416723.20     | 4125564.90 | Аналитический метод                                    | 0.10  | Закрепление отсутствует   |
| 1947  | 416780.72     | 4125590.56 | Аналитический метод                                    | 0.10  | Закрепление отсутствует   |

| 2. Сведения о характерных точках границ объекта |               |            |  |   |   |
|---|---------------|------------|--|---|---|
| Обозначение<br>характерных точек<br>границ      | Координаты, м |            | Метод<br>определения<br>координат<br>характерной точки | Средняя<br>квадратическая<br>погрешность<br>положения<br>характерной<br>точки (Mt), м | Описание<br>обозначения<br>точки на<br>местности (при<br>наличии) |
|   | X             | Y          |  |   |   |
| 1   | 2             | 3          | 4  | 5   | 6   |
| 1948  | 416837.37     | 4125615.50 | Аналитический метод                                    | 0.10  | Закрепление отсутствует   |
| 1949  | 416894.12     | 4125640.44 | Аналитический метод                                    | 0.10  | Закрепление отсутствует   |
| 1950  | 416950.82     | 4125665.34 | Аналитический метод                                    | 0.10  | Закрепление отсутствует   |
| 1951  | 417001.21     | 4125687.72 | Аналитический метод                                    | 0.10  | Закрепление отсутствует   |
| 1952  | 417050.09     | 4125697.90 | Аналитический метод                                    | 0.10  | Закрепление отсутствует   |
| 1953  | 417058.06     | 4125699.89 | Аналитический метод                                    | 0.10  | Закрепление отсутствует   |
| 1954  | 417119.28     | 4125709.18 | Аналитический метод                                    | 0.10  | Закрепление отсутствует   |
| 1955  | 417168.45     | 4125718.02 | Аналитический метод                                    | 0.10  | Закрепление отсутствует   |
| 1956  | 417206.48     | 4125723.95 | Аналитический метод                                    | 0.10  | Закрепление отсутствует   |
| 1957  | 417228.02     | 4125728.38 | Аналитический метод                                    | 0.10  | Закрепление отсутствует   |
| 1958  | 417232.63     | 4125728.58 | Аналитический метод                                    | 0.10  | Закрепление отсутствует   |
| 1959  | 417301.53     | 4125731.62 | Аналитический метод                                    | 0.10  | Закрепление отсутствует   |
| 1960  | 417370.23     | 4125734.59 | Аналитический метод                                    | 0.10  | Закрепление отсутствует   |
| 1961  | 417439.13     | 4125737.40 | Аналитический метод                                    | 0.10  | Закрепление отсутствует   |
| 1962  | 417508.18     | 4125740.40 | Аналитический метод                                    | 0.10  | Закрепление отсутствует   |
| 1963  | 417576.90     | 4125743.33 | Аналитический метод                                    | 0.10  | Закрепление отсутствует   |
| 1964  | 417645.79     | 4125746.24 | Аналитический метод                                    | 0.10  | Закрепление отсутствует   |
| 1965  | 417714.89     | 4125749.16 | Аналитический метод                                    | 0.10  | Закрепление отсутствует   |
| 1966  | 417785.15     | 4125752.04 | Аналитический метод                                    | 0.10  | Закрепление отсутствует   |
| 1967  | 417847.02     | 4125773.10 | Аналитический метод                                    | 0.10  | Закрепление отсутствует   |
| 1968  | 417907.40     | 4125793.46 | Аналитический метод                                    | 0.10  | Закрепление отсутствует   |
| 1969  | 417967.99     | 4125813.76 | Аналитический метод                                    | 0.10  | Закрепление отсутствует   |
| 1970  | 418028.56     | 4125834.45 | Аналитический метод                                    | 0.10  | Закрепление отсутствует   |
| 1971  | 418089.02     | 4125854.72 | Аналитический метод                                    | 0.10  | Закрепление отсутствует   |
| 1972  | 418210.61     | 4125895.66 | Аналитический метод                                    | 0.10  | Закрепление отсутствует   |

| 2. Сведения о характерных точках границ объекта |               |            |  |  |   |
|---|---------------|------------|--|--|---|
| Обозначение<br>характерных точек<br>границ      | Координаты, м |            | Метод<br>определения<br>координат<br>характерной точки | Средняя<br>квадратическая<br>погрешность<br>положения<br>характерной<br>точки (M <sub>t</sub> ), м | Описание<br>обозначения<br>точки на<br>местности (при<br>наличии) |
|   | X             | Y          |  |  |   |
| 1   | 2             | 3          | 4  | 5  | 6   |
| 1973  | 418225.40     | 4125900.69 | Аналитический метод                                    | 0.10   | Закрепление отсутствует   |
| 1974  | 418422.76     | 4125966.34 | Аналитический метод                                    | 0.10   | Закрепление отсутствует   |
| 1975  | 418437.29     | 4125972.15 | Аналитический метод                                    | 0.10   | Закрепление отсутствует   |
| 1976  | 418456.92     | 4125978.66 | Аналитический метод                                    | 0.10   | Закрепление отсутствует   |
| 1977  | 418463.40     | 4125982.10 | Аналитический метод                                    | 0.10   | Закрепление отсутствует   |
| 1978  | 418472.89     | 4126001.65 | Аналитический метод                                    | 0.10   | Закрепление отсутствует   |
| 1979  | 418473.78     | 4126003.32 | Аналитический метод                                    | 0.10   | Закрепление отсутствует   |
| 1980  | 418489.16     | 4125999.15 | Аналитический метод                                    | 0.10   | Закрепление отсутствует   |
| 1981  | 418540.26     | 4125958.46 | Аналитический метод                                    | 0.10   | Закрепление отсутствует   |
| 1982  | 418652.60     | 4125866.24 | Аналитический метод                                    | 0.10   | Закрепление отсутствует   |
| 1983  | 418652.77     | 4125866.10 | Аналитический метод                                    | 0.10   | Закрепление отсутствует   |
| 1984  | 418729.35     | 4125808.10 | Аналитический метод                                    | 0.10   | Закрепление отсутствует   |
| 1985  | 418717.12     | 4125779.60 | Аналитический метод                                    | 0.10   | Закрепление отсутствует   |
| 1986  | 418717.03     | 4125779.16 | Аналитический метод                                    | 0.10   | Закрепление отсутствует   |
| 1987  | 418717.19     | 4125778.66 | Аналитический метод                                    | 0.10   | Закрепление отсутствует   |
| 1988  | 418717.57     | 4125778.32 | Аналитический метод                                    | 0.10   | Закрепление отсутствует   |
| 1989  | 418718.08     | 4125778.20 | Аналитический метод                                    | 0.10   | Закрепление отсутствует   |
| 1990  | 418718.57     | 4125778.36 | Аналитический метод                                    | 0.10   | Закрепление отсутствует   |
| 1991  | 418718.92     | 4125778.73 | Аналитический метод                                    | 0.10   | Закрепление отсутствует   |
| 1992  | 418731.49     | 4125808.03 | Аналитический метод                                    | 0.10   | Закрепление отсутствует   |
| 1993  | 418746.14     | 4125842.20 | Аналитический метод                                    | 0.10   | Закрепление отсутствует   |
| 1994  | 418746.22     | 4125842.64 | Аналитический метод                                    | 0.10   | Закрепление отсутствует   |
| 1995  | 418746.07     | 4125843.13 | Аналитический метод                                    | 0.10   | Закрепление отсутствует   |
| 1996  | 418745.69     | 4125843.49 | Аналитический метод                                    | 0.10   | Закрепление отсутствует   |
| 1997  | 418745.18     | 4125843.60 | Аналитический метод                                    | 0.10   | Закрепление отсутствует   |

| 2. Сведения о характерных точках границ объекта |               |            |  |  |   |
|---|---------------|------------|--|--|---|
| Обозначение<br>характерных точек<br>границ      | Координаты, м |            | Метод<br>определения<br>координат<br>характерной точки | Средняя<br>квадратическая<br>погрешность<br>положения<br>характерной<br>точки (M <sub>t</sub> ), м | Описание<br>обозначения<br>точки на<br>местности (при<br>наличии) |
|   | X             | Y          |  |  |   |
| 1   | 2             | 3          | 4  | 5  | 6   |
| 1998  | 418744.69     | 4125843.44 | Аналитический<br>метод                                 | 0.10   | Закрепление<br>отсутствует  |
| 1999  | 418744.34     | 4125843.07 | Аналитический<br>метод                                 | 0.10   | Закрепление<br>отсутствует  |
| 2000  | 418730.16     | 4125809.99 | Аналитический<br>метод                                 | 0.10   | Закрепление<br>отсутствует  |
| 2001  | 418653.99     | 4125867.69 | Аналитический<br>метод                                 | 0.10   | Закрепление<br>отсутствует  |
| 2002  | 418541.52     | 4125960.02 | Аналитический<br>метод                                 | 0.10   | Закрепление<br>отсутствует  |
| 2003  | 418490.24     | 4126000.83 | Аналитический<br>метод                                 | 0.10   | Закрепление<br>отсутствует  |
| 2004  | 418490.07     | 4126000.94 | Аналитический<br>метод                                 | 0.10   | Закрепление<br>отсутствует  |
| 2005  | 418489.87     | 4126001.02 | Аналитический<br>метод                                 | 0.10   | Закрепление<br>отсутствует  |
| 2006  | 418474.74     | 4126005.12 | Аналитический<br>метод                                 | 0.10   | Закрепление<br>отсутствует  |
| 2007  | 418477.78     | 4126010.86 | Аналитический<br>метод                                 | 0.10   | Закрепление<br>отсутствует  |
| 2008  | 418490.87     | 4126033.87 | Аналитический<br>метод                                 | 0.10   | Закрепление<br>отсутствует  |
| 2009  | 418520.95     | 4126053.26 | Аналитический<br>метод                                 | 0.10   | Закрепление<br>отсутствует  |
| 2010  | 418527.15     | 4126049.94 | Аналитический<br>метод                                 | 0.10   | Закрепление<br>отсутствует  |
| 2011  | 418528.09     | 4126049.73 | Аналитический<br>метод                                 | 0.10   | Закрепление<br>отсутствует  |
| 2012  | 418542.71     | 4126041.21 | Аналитический<br>метод                                 | 0.10   | Закрепление<br>отсутствует  |
| 2013  | 418552.86     | 4126058.66 | Аналитический<br>метод                                 | 0.10   | Закрепление<br>отсутствует  |
| 2014  | 418554.24     | 4126060.79 | Аналитический<br>метод                                 | 0.10   | Закрепление<br>отсутствует  |
| 2015  | 418561.35     | 4126071.74 | Аналитический<br>метод                                 | 0.10   | Закрепление<br>отсутствует  |
| 2016  | 418555.90     | 4126075.27 | Аналитический<br>метод                                 | 0.10   | Закрепление<br>отсутствует  |
| 2017  | 418547.27     | 4126061.96 | Аналитический<br>метод                                 | 0.10   | Закрепление<br>отсутствует  |
| 2018  | 418533.07     | 4126070.38 | Аналитический<br>метод                                 | 0.10   | Закрепление<br>отсутствует  |
| 2019  | 418532.67     | 4126069.68 | Аналитический<br>метод                                 | 0.10   | Закрепление<br>отсутствует  |
| 2020  | 418517.81     | 4126077.64 | Аналитический<br>метод                                 | 0.10   | Закрепление<br>отсутствует  |
| 2021  | 418514.61     | 4126077.62 | Аналитический<br>метод                                 | 0.10   | Закрепление<br>отсутствует  |
| 2022  | 418513.22     | 4126077.93 | Аналитический<br>метод                                 | 0.10   | Закрепление<br>отсутствует  |

| 2. Сведения о характерных точках границ объекта |               |            |  |   |   |
|---|---------------|------------|--|---|---|
| Обозначение<br>характерных точек<br>границ      | Координаты, м |            | Метод<br>определения<br>координат<br>характерной точки | Средняя<br>квадратическая<br>погрешность<br>положения<br>характерной<br>точки (Mt), м | Описание<br>обозначения<br>точки на<br>местности (при<br>наличии) |
|   | X             | Y          |  |   |   |
| 1   | 2             | 3          | 4  | 5   | 6   |
| 2023  | 418551.38     | 4126153.62 | Аналитический метод                                    | 0.10  | Закрепление отсутствует   |
| 2024  | 418569.45     | 4126193.38 | Аналитический метод                                    | 0.10  | Закрепление отсутствует   |
| 2025  | 418577.36     | 4126209.93 | Аналитический метод                                    | 0.10  | Закрепление отсутствует   |
| 2026  | 418579.66     | 4126214.28 | Аналитический метод                                    | 0.10  | Закрепление отсутствует   |
| 2027  | 418595.52     | 4126221.40 | Аналитический метод                                    | 0.10  | Закрепление отсутствует   |
| 2028  | 418603.37     | 4126226.05 | Аналитический метод                                    | 0.10  | Закрепление отсутствует   |
| 2029  | 418640.32     | 4126244.23 | Аналитический метод                                    | 0.10  | Закрепление отсутствует   |
| 2030  | 418698.36     | 4126272.75 | Аналитический метод                                    | 0.10  | Закрепление отсутствует   |
| 2031  | 418743.38     | 4126295.94 | Аналитический метод                                    | 0.10  | Закрепление отсутствует   |
| 2032  | 418761.24     | 4126305.04 | Аналитический метод                                    | 0.10  | Закрепление отсутствует   |
| 2033  | 418866.62     | 4126347.16 | Аналитический метод                                    | 0.10  | Закрепление отсутствует   |
| 2034  | 418882.68     | 4126353.89 | Аналитический метод                                    | 0.10  | Закрепление отсутствует   |
| 2035  | 418906.97     | 4126364.73 | Аналитический метод                                    | 0.10  | Закрепление отсутствует   |
| 2036  | 418968.71     | 4126391.26 | Аналитический метод                                    | 0.10  | Закрепление отсутствует   |
| 2037  | 418981.80     | 4126400.36 | Аналитический метод                                    | 0.10  | Закрепление отсутствует   |
| 2038  | 419042.12     | 4126474.76 | Аналитический метод                                    | 0.10  | Закрепление отсутствует   |
| 2039  | 419096.53     | 4126538.37 | Аналитический метод                                    | 0.10  | Закрепление отсутствует   |
| 2040  | 419102.50     | 4126536.53 | Аналитический метод                                    | 0.10  | Закрепление отсутствует   |
| 2041  | 419175.84     | 4126508.06 | Аналитический метод                                    | 0.10  | Закрепление отсутствует   |
| 2042  | 419221.16     | 4126491.34 | Аналитический метод                                    | 0.10  | Закрепление отсутствует   |
| 2043  | 419370.44     | 4126437.69 | Аналитический метод                                    | 0.10  | Закрепление отсутствует   |
| 2044  | 419407.22     | 4126423.75 | Аналитический метод                                    | 0.10  | Закрепление отсутствует   |
| 2045  | 419423.65     | 4126424.48 | Аналитический метод                                    | 0.10  | Закрепление отсутствует   |
| 2046  | 419444.17     | 4126434.82 | Аналитический метод                                    | 0.10  | Закрепление отсутствует   |
| 2047  | 419505.82     | 4126464.29 | Аналитический метод                                    | 0.10  | Закрепление отсутствует   |

| 2. Сведения о характерных точках границ объекта |               |            |  |   |   |
|---|---------------|------------|--|---|---|
| Обозначение<br>характерных точек<br>границ      | Координаты, м |            | Метод<br>определения<br>координат<br>характерной точки | Средняя<br>квадратическая<br>погрешность<br>положения<br>характерной<br>точки (Mt), м | Описание<br>обозначения<br>точки на<br>местности (при<br>наличии) |
|   | X             | Y          |  |   |   |
| 1   | 2             | 3          | 4  | 5   | 6   |
| 2048  | 419661.31     | 4126538.04 | Аналитический метод                                    | 0.10  | Закрепление отсутствует   |
| 2049  | 419838.83     | 4126619.88 | Аналитический метод                                    | 0.10  | Закрепление отсутствует   |
| 2050  | 419966.65     | 4126680.20 | Аналитический метод                                    | 0.10  | Закрепление отсутствует   |
| 2051  | 420066.25     | 4126725.54 | Аналитический метод                                    | 0.10  | Закрепление отсутствует   |
| 2052  | 420116.67     | 4126748.76 | Аналитический метод                                    | 0.10  | Закрепление отсутствует   |
| 2053  | 420257.00     | 4126814.74 | Аналитический метод                                    | 0.10  | Закрепление отсутствует   |
| 2054  | 420280.94     | 4126825.79 | Аналитический метод                                    | 0.10  | Закрепление отсутствует   |
| 2055  | 420289.84     | 4126832.18 | Аналитический метод                                    | 0.10  | Закрепление отсутствует   |
| 2056  | 420294.96     | 4126841.16 | Аналитический метод                                    | 0.10  | Закрепление отсутствует   |
| 2057  | 420316.94     | 4126904.31 | Аналитический метод                                    | 0.10  | Закрепление отсутствует   |
| 2058  | 420335.85     | 4126957.24 | Аналитический метод                                    | 0.10  | Закрепление отсутствует   |
| 2059  | 420406.16     | 4127150.39 | Аналитический метод                                    | 0.10  | Закрепление отсутствует   |
| 2060  | 420458.27     | 4127293.14 | Аналитический метод                                    | 0.10  | Закрепление отсутствует   |
| 2061  | 420470.43     | 4127325.61 | Аналитический метод                                    | 0.10  | Закрепление отсутствует   |
| 2062  | 420539.27     | 4127499.80 | Аналитический метод                                    | 0.10  | Закрепление отсутствует   |
| 2063  | 420558.32     | 4127550.03 | Аналитический метод                                    | 0.10  | Закрепление отсутствует   |
| 2064  | 420588.81     | 4127633.66 | Аналитический метод                                    | 0.10  | Закрепление отсутствует   |
| 2065  | 420628.89     | 4127740.35 | Аналитический метод                                    | 0.10  | Закрепление отсутствует   |
| 2066  | 420736.11     | 4128019.82 | Аналитический метод                                    | 0.10  | Закрепление отсутствует   |
| 2067  | 420797.23     | 4128179.78 | Аналитический метод                                    | 0.10  | Закрепление отсутствует   |
| 2068  | 420847.52     | 4128316.06 | Аналитический метод                                    | 0.10  | Закрепление отсутствует   |
| 2069  | 420937.21     | 4128546.97 | Аналитический метод                                    | 0.10  | Закрепление отсутствует   |
| 2070  | 421107.56     | 4128974.09 | Аналитический метод                                    | 0.10  | Закрепление отсутствует   |
| 2071  | 421132.12     | 4129034.61 | Аналитический метод                                    | 0.10  | Закрепление отсутствует   |
| 2072  | 421155.93     | 4129094.46 | Аналитический метод                                    | 0.10  | Закрепление отсутствует   |

| 2. Сведения о характерных точках границ объекта |               |            |  |  |   |
|---|---------------|------------|--|--|---|
| Обозначение<br>характерных точек<br>границ      | Координаты, м |            | Метод<br>определения<br>координат<br>характерной точки | Средняя<br>квадратическая<br>погрешность<br>положения<br>характерной<br>точки (M <sub>t</sub> ), м | Описание<br>обозначения<br>точки на<br>местности (при<br>наличии) |
|   | X             | Y          |  |  |   |
| 1   | 2             | 3          | 4  | 5  | 6   |
| 2073  | 421190.54     | 4129180.21 | Аналитический метод                                    | 0.10   | Закрепление отсутствует   |
| 2074  | 421284.05     | 4129413.68 | Аналитический метод                                    | 0.10   | Закрепление отсутствует   |
| 2075  | 421294.25     | 4129442.85 | Аналитический метод                                    | 0.10   | Закрепление отсутствует   |
| 2076  | 421317.19     | 4129485.06 | Аналитический метод                                    | 0.10   | Закрепление отсутствует   |
| 2077  | 421470.43     | 4129757.61 | Аналитический метод                                    | 0.10   | Закрепление отсутствует   |
| 2078  | 421545.44     | 4129892.64 | Аналитический метод                                    | 0.10   | Закрепление отсутствует   |
| 2079  | 421567.26     | 4129917.49 | Аналитический метод                                    | 0.10   | Закрепление отсутствует   |
| 2080  | 421672.13     | 4130026.07 | Аналитический метод                                    | 0.10   | Закрепление отсутствует   |
| 2081  | 421884.26     | 4130243.36 | Аналитический метод                                    | 0.10   | Закрепление отсутствует   |
| 2082  | 421981.01     | 4130339.25 | Аналитический метод                                    | 0.10   | Закрепление отсутствует   |
| 2083  | 422023.48     | 4130382.49 | Аналитический метод                                    | 0.10   | Закрепление отсутствует   |
| 2084  | 422076.17     | 4130434.73 | Аналитический метод                                    | 0.10   | Закрепление отсутствует   |
| 2085  | 422089.80     | 4130447.39 | Аналитический метод                                    | 0.10   | Закрепление отсутствует   |
| 2086  | 422289.00     | 4130490.04 | Аналитический метод                                    | 0.10   | Закрепление отсутствует   |
| 2087  | 422383.97     | 4130510.14 | Аналитический метод                                    | 0.10   | Закрепление отсутствует   |
| 2088  | 422609.67     | 4130559.02 | Аналитический метод                                    | 0.10   | Закрепление отсутствует   |
| 2089  | 422670.04     | 4130573.29 | Аналитический метод                                    | 0.10   | Закрепление отсутствует   |
| 2090  | 422723.54     | 4130585.52 | Аналитический метод                                    | 0.10   | Закрепление отсутствует   |
| 2091  | 422831.95     | 4130607.63 | Аналитический метод                                    | 0.10   | Закрепление отсутствует   |
| 2092  | 422861.07     | 4130613.79 | Аналитический метод                                    | 0.10   | Закрепление отсутствует   |
| 2093  | 422905.79     | 4130622.30 | Аналитический метод                                    | 0.10   | Закрепление отсутствует   |
| 2094  | 422936.02     | 4130629.60 | Аналитический метод                                    | 0.10   | Закрепление отсутствует   |
| 2095  | 422956.30     | 4130633.32 | Аналитический метод                                    | 0.10   | Закрепление отсутствует   |
| 2096  | 422996.66     | 4130641.85 | Аналитический метод                                    | 0.10   | Закрепление отсутствует   |
| 2097  | 423093.79     | 4130664.68 | Аналитический метод                                    | 0.10   | Закрепление отсутствует   |

| 2. Сведения о характерных точках границ объекта |               |            |  |   |   |
|---|---------------|------------|--|---|---|
| Обозначение<br>характерных точек<br>границ      | Координаты, м |            | Метод<br>определения<br>координат<br>характерной точки | Средняя<br>квадратическая<br>погрешность<br>положения<br>характерной<br>точки (Mt), м | Описание<br>обозначения<br>точки на<br>местности (при<br>наличии) |
|   | X             | Y          |  |   |   |
| 1   | 2             | 3          | 4  | 5   | 6   |
| 2098  | 423145.18     | 4130679.18 | Аналитический<br>метод                                 | 0.10  | Закрепление<br>отсутствует  |
| 2099  | 423193.34     | 4130689.09 | Аналитический<br>метод                                 | 0.10  | Закрепление<br>отсутствует  |
| 2100  | 423254.48     | 4130702.75 | Аналитический<br>метод                                 | 0.10  | Закрепление<br>отсутствует  |
| 2101  | 423331.15     | 4130719.48 | Аналитический<br>метод                                 | 0.10  | Закрепление<br>отсутствует  |
| 2102  | 423346.53     | 4130722.97 | Аналитический<br>метод                                 | 0.10  | Закрепление<br>отсутствует  |
| 2103  | 423430.35     | 4130740.12 | Аналитический<br>метод                                 | 0.10  | Закрепление<br>отсутствует  |
| 2104  | 423460.23     | 4130750.16 | Аналитический<br>метод                                 | 0.10  | Закрепление<br>отсутствует  |
| 2105  | 423506.20     | 4130770.70 | Аналитический<br>метод                                 | 0.10  | Закрепление<br>отсутствует  |
| 2106  | 423565.39     | 4130794.76 | Аналитический<br>метод                                 | 0.10  | Закрепление<br>отсутствует  |
| 2107  | 423736.55     | 4130863.69 | Аналитический<br>метод                                 | 0.10  | Закрепление<br>отсутствует  |
| 2108  | 423775.35     | 4130877.89 | Аналитический<br>метод                                 | 0.10  | Закрепление<br>отсутствует  |
| 2109  | 423915.07     | 4130934.94 | Аналитический<br>метод                                 | 0.10  | Закрепление<br>отсутствует  |
| 2110  | 423952.03     | 4130951.74 | Аналитический<br>метод                                 | 0.10  | Закрепление<br>отсутствует  |
| 2111  | 424046.54     | 4130948.56 | Аналитический<br>метод                                 | 0.10  | Закрепление<br>отсутствует  |
| 2112  | 424108.67     | 4130945.82 | Аналитический<br>метод                                 | 0.10  | Закрепление<br>отсутствует  |
| 2113  | 424163.71     | 4130942.08 | Аналитический<br>метод                                 | 0.10  | Закрепление<br>отсутствует  |
| 2114  | 424201.60     | 4130940.58 | Аналитический<br>метод                                 | 0.10  | Закрепление<br>отсутствует  |
| 2115  | 424258.52     | 4130938.76 | Аналитический<br>метод                                 | 0.10  | Закрепление<br>отсутствует  |
| 2116  | 424398.53     | 4130932.12 | Аналитический<br>метод                                 | 0.10  | Закрепление<br>отсутствует  |
| 2117  | 424566.69     | 4130922.93 | Аналитический<br>метод                                 | 0.10  | Закрепление<br>отсутствует  |
| 2118  | 424621.94     | 4130921.81 | Аналитический<br>метод                                 | 0.10  | Закрепление<br>отсутствует  |
| 2119  | 424652.41     | 4130924.95 | Аналитический<br>метод                                 | 0.10  | Закрепление<br>отсутствует  |
| 2120  | 424772.55     | 4130940.67 | Аналитический<br>метод                                 | 0.10  | Закрепление<br>отсутствует  |
| 2121  | 424916.60     | 4130958.03 | Аналитический<br>метод                                 | 0.10  | Закрепление<br>отсутствует  |
| 2122  | 425008.35     | 4130968.65 | Аналитический<br>метод                                 | 0.10  | Закрепление<br>отсутствует  |

| 2. Сведения о характерных точках границ объекта |               |            |  |   |   |
|---|---------------|------------|--|---|---|
| Обозначение<br>характерных точек<br>границ      | Координаты, м |            | Метод<br>определения<br>координат<br>характерной точки | Средняя<br>квадратическая<br>погрешность<br>положения<br>характерной<br>точки (Mt), м | Описание<br>обозначения<br>точки на<br>местности (при<br>наличии) |
|   | X             | Y          |  |   |   |
| 1   | 2             | 3          | 4  | 5   | 6   |
| 2123  | 425030.63     | 4130971.66 | Аналитический<br>метод                                 | 0.10  | Закрепление<br>отсутствует  |
| 2124  | 425060.67     | 4130977.31 | Аналитический<br>метод                                 | 0.10  | Закрепление<br>отсутствует  |
| 2125  | 425073.05     | 4130983.57 | Аналитический<br>метод                                 | 0.10  | Закрепление<br>отсутствует  |
| 2126  | 425079.88     | 4130994.32 | Аналитический<br>метод                                 | 0.10  | Закрепление<br>отсутствует  |
| 2127  | 425082.58     | 4131002.85 | Аналитический<br>метод                                 | 0.10  | Закрепление<br>отсутствует  |
| 2128  | 425090.22     | 4131038.30 | Аналитический<br>метод                                 | 0.10  | Закрепление<br>отсутствует  |
| 2129  | 425126.37     | 4131170.58 | Аналитический<br>метод                                 | 0.10  | Закрепление<br>отсутствует  |
| 2130  | 425131.86     | 4131193.12 | Аналитический<br>метод                                 | 0.10  | Закрепление<br>отсутствует  |
| 2131  | 425173.62     | 4131333.79 | Аналитический<br>метод                                 | 0.10  | Закрепление<br>отсутствует  |
| 2132  | 425177.68     | 4131348.79 | Аналитический<br>метод                                 | 0.10  | Закрепление<br>отсутствует  |
| 2133  | 425185.88     | 4131378.76 | Аналитический<br>метод                                 | 0.10  | Закрепление<br>отсутствует  |
| 2134  | 425192.89     | 4131404.43 | Аналитический<br>метод                                 | 0.10  | Закрепление<br>отсутствует  |
| 2135  | 425229.29     | 4131540.36 | Аналитический<br>метод                                 | 0.10  | Закрепление<br>отсутствует  |
| 2136  | 425536.09     | 4131452.81 | Аналитический<br>метод                                 | 0.10  | Закрепление<br>отсутствует  |
| 2137  | 425529.14     | 4131405.93 | Аналитический<br>метод                                 | 0.10  | Закрепление<br>отсутствует  |
| 2138  | 425529.14     | 4131405.74 | Аналитический<br>метод                                 | 0.10  | Закрепление<br>отсутствует  |
| 2139  | 425529.29     | 4131405.24 | Аналитический<br>метод                                 | 0.10  | Закрепление<br>отсутствует  |
| 2140  | 425529.67     | 4131404.90 | Аналитический<br>метод                                 | 0.10  | Закрепление<br>отсутствует  |
| 2141  | 425530.18     | 4131404.78 | Аналитический<br>метод                                 | 0.10  | Закрепление<br>отсутствует  |
| 2142  | 425530.67     | 4131404.94 | Аналитический<br>метод                                 | 0.10  | Закрепление<br>отсутствует  |
| 2143  | 425531.02     | 4131405.32 | Аналитический<br>метод                                 | 0.10  | Закрепление<br>отсутствует  |
| 2144  | 425531.12     | 4131405.63 | Аналитический<br>метод                                 | 0.10  | Закрепление<br>отсутствует  |
| 2145  | 425538.38     | 4131454.61 | Аналитический<br>метод                                 | 0.10  | Закрепление<br>отсутствует  |
| 2146  | 425545.63     | 4131503.58 | Аналитический<br>метод                                 | 0.10  | Закрепление<br>отсутствует  |
| 2147  | 425545.64     | 4131503.76 | Аналитический<br>метод                                 | 0.10  | Закрепление<br>отсутствует  |

| 2. Сведения о характерных точках границ объекта |               |            |  |  |   |
|---|---------------|------------|--|--|---|
| Обозначение<br>характерных точек<br>границ      | Координаты, м |            | Метод<br>определения<br>координат<br>характерной точки | Средняя<br>квадратическая<br>погрешность<br>положения<br>характерной<br>точки (M <sub>t</sub> ), м | Описание<br>обозначения<br>точки на<br>местности (при<br>наличии) |
|   | X             | Y          |  |  |   |
| 1   | 2             | 3          | 4  | 5  | 6   |
| 2148  | 425545.49     | 4131504.26 | Аналитический<br>метод                                 | 0.10   | Закрепление<br>отсутствует  |
| 2149  | 425545.10     | 4131504.61 | Аналитический<br>метод                                 | 0.10   | Закрепление<br>отсутствует  |
| 2150  | 425544.60     | 4131504.72 | Аналитический<br>метод                                 | 0.10   | Закрепление<br>отсутствует  |
| 2151  | 425544.11     | 4131504.56 | Аналитический<br>метод                                 | 0.10   | Закрепление<br>отсутствует  |
| 2152  | 425543.75     | 4131504.19 | Аналитический<br>метод                                 | 0.10   | Закрепление<br>отсутствует  |
| 2153  | 425543.65     | 4131503.86 | Аналитический<br>метод                                 | 0.10   | Закрепление<br>отсутствует  |
| 2154  | 425536.40     | 4131454.90 | Аналитический<br>метод                                 | 0.10   | Закрепление<br>отсутствует  |
| 2155  | 425536.39     | 4131454.80 | Аналитический<br>метод                                 | 0.10   | Закрепление<br>отсутствует  |
| 2156  | 425229.81     | 4131542.30 | Аналитический<br>метод                                 | 0.10   | Закрепление<br>отсутствует  |
| 2157  | 425271.43     | 4131697.73 | Аналитический<br>метод                                 | 0.10   | Закрепление<br>отсутствует  |
| 2158  | 425321.40     | 4131878.69 | Аналитический<br>метод                                 | 0.10   | Закрепление<br>отсутствует  |
| 2159  | 425362.60     | 4132024.74 | Аналитический<br>метод                                 | 0.10   | Закрепление<br>отсутствует  |
| 2160  | 425371.97     | 4132061.08 | Аналитический<br>метод                                 | 0.10   | Закрепление<br>отсутствует  |
| 2161  | 425464.05     | 4132076.05 | Аналитический<br>метод                                 | 0.10   | Закрепление<br>отсутствует  |
| 2162  | 425505.48     | 4132084.18 | Аналитический<br>метод                                 | 0.10   | Закрепление<br>отсутствует  |
| 2163  | 425601.54     | 4132101.61 | Аналитический<br>метод                                 | 0.10   | Закрепление<br>отсутствует  |
| 2164  | 425747.80     | 4132131.05 | Аналитический<br>метод                                 | 0.10   | Закрепление<br>отсутствует  |
| 2165  | 425788.49     | 4132138.25 | Аналитический<br>метод                                 | 0.10   | Закрепление<br>отсутствует  |
| 2166  | 425834.25     | 4132145.63 | Аналитический<br>метод                                 | 0.10   | Закрепление<br>отсутствует  |
| 2167  | 425877.41     | 4132153.75 | Аналитический<br>метод                                 | 0.10   | Закрепление<br>отсутствует  |
| 2168  | 425925.19     | 4132163.53 | Аналитический<br>метод                                 | 0.10   | Закрепление<br>отсутствует  |
| 2169  | 425971.51     | 4132172.10 | Аналитический<br>метод                                 | 0.10   | Закрепление<br>отсутствует  |
| 2170  | 426025.77     | 4132183.33 | Аналитический<br>метод                                 | 0.10   | Закрепление<br>отсутствует  |
| 2171  | 426130.59     | 4132206.25 | Аналитический<br>метод                                 | 0.10   | Закрепление<br>отсутствует  |
| 2172  | 426287.22     | 4132238.10 | Аналитический<br>метод                                 | 0.10   | Закрепление<br>отсутствует  |

| 2. Сведения о характерных точках границ объекта |               |            |  |   |   |
|---|---------------|------------|--|---|---|
| Обозначение<br>характерных точек<br>границ      | Координаты, м |            | Метод<br>определения<br>координат<br>характерной точки | Средняя<br>квадратическая<br>погрешность<br>положения<br>характерной<br>точки (Mt), м | Описание<br>обозначения<br>точки на<br>местности (при<br>наличии) |
|   | X             | Y          |  |   |   |
| 1   | 2             | 3          | 4  | 5   | 6   |
| 2173  | 426362.10     | 4132253.02 | Аналитический метод                                    | 0.10  | Закрепление отсутствует   |
| 2174  | 426454.11     | 4132272.23 | Аналитический метод                                    | 0.10  | Закрепление отсутствует   |
| 2175  | 426529.55     | 4132286.20 | Аналитический метод                                    | 0.10  | Закрепление отсутствует   |
| 2176  | 426582.33     | 4132297.74 | Аналитический метод                                    | 0.10  | Закрепление отсутствует   |
| 2177  | 426615.56     | 4132303.74 | Аналитический метод                                    | 0.10  | Закрепление отсутствует   |
| 2178  | 426646.82     | 4132310.08 | Аналитический метод                                    | 0.10  | Закрепление отсутствует   |
| 2179  | 426678.53     | 4132317.56 | Аналитический метод                                    | 0.10  | Закрепление отсутствует   |
| 2180  | 426734.15     | 4132328.80 | Аналитический метод                                    | 0.10  | Закрепление отсутствует   |
| 2181  | 426803.08     | 4132343.94 | Аналитический метод                                    | 0.10  | Закрепление отсутствует   |
| 2182  | 426835.64     | 4132350.25 | Аналитический метод                                    | 0.10  | Закрепление отсутствует   |
| 2183  | 426859.73     | 4132355.77 | Аналитический метод                                    | 0.10  | Закрепление отсутствует   |
| 2184  | 426892.82     | 4132362.56 | Аналитический метод                                    | 0.10  | Закрепление отсутствует   |
| 2185  | 426914.71     | 4132367.27 | Аналитический метод                                    | 0.10  | Закрепление отсутствует   |
| 2186  | 426967.13     | 4132377.98 | Аналитический метод                                    | 0.10  | Закрепление отсутствует   |
| 2187  | 426985.07     | 4132381.87 | Аналитический метод                                    | 0.10  | Закрепление отсутствует   |
| 2188  | 427028.71     | 4132390.39 | Аналитический метод                                    | 0.10  | Закрепление отсутствует   |
| 2189  | 427096.85     | 4132404.51 | Аналитический метод                                    | 0.10  | Закрепление отсутствует   |
| 2190  | 427169.78     | 4132419.35 | Аналитический метод                                    | 0.10  | Закрепление отсутствует   |
| 2191  | 427233.21     | 4132432.49 | Аналитический метод                                    | 0.10  | Закрепление отсутствует   |
| 2192  | 427294.37     | 4132445.16 | Аналитический метод                                    | 0.10  | Закрепление отсутствует   |
| 2193  | 427355.23     | 4132457.64 | Аналитический метод                                    | 0.10  | Закрепление отсутствует   |
| 2194  | 427415.93     | 4132470.24 | Аналитический метод                                    | 0.10  | Закрепление отсутствует   |
| 2195  | 427470.60     | 4132481.48 | Аналитический метод                                    | 0.10  | Закрепление отсутствует   |
| 2196  | 427562.63     | 4132379.02 | Аналитический метод                                    | 0.10  | Закрепление отсутствует   |
| 2197  | 427656.85     | 4132270.81 | Аналитический метод                                    | 0.10  | Закрепление отсутствует   |

| 2. Сведения о характерных точках границ объекта |               |            |  |  |   |
|---|---------------|------------|--|--|---|
| Обозначение<br>характерных точек<br>границ      | Координаты, м |            | Метод<br>определения<br>координат<br>характерной точки | Средняя<br>квадратическая<br>погрешность<br>положения<br>характерной<br>точки (M <sub>t</sub> ), м | Описание<br>обозначения<br>точки на<br>местности (при<br>наличии) |
|   | X             | Y          |  |  |   |
| 1   | 2             | 3          | 4  | 5  | 6   |
| 2198  | 427758.65     | 4132158.02 | Аналитический<br>метод                                 | 0.10   | Закрепление<br>отсутствует  |
| 2199  | 427795.04     | 4132116.52 | Аналитический<br>метод                                 | 0.10   | Закрепление<br>отсутствует  |
| 2200  | 427862.92     | 4132041.19 | Аналитический<br>метод                                 | 0.10   | Закрепление<br>отсутствует  |
| 2201  | 427887.19     | 4132013.89 | Аналитический<br>метод                                 | 0.10   | Закрепление<br>отсутствует  |
| 2202  | 427928.95     | 4131966.88 | Аналитический<br>метод                                 | 0.10   | Закрепление<br>отсутствует  |
| 2203  | 427971.21     | 4131919.38 | Аналитический<br>метод                                 | 0.10   | Закрепление<br>отсутствует  |
| 2204  | 428013.85     | 4131871.50 | Аналитический<br>метод                                 | 0.10   | Закрепление<br>отсутствует  |
| 2205  | 428055.25     | 4131824.41 | Аналитический<br>метод                                 | 0.10   | Закрепление<br>отсутствует  |
| 2206  | 428059.60     | 4131821.39 | Аналитический<br>метод                                 | 0.10   | Закрепление<br>отсутствует  |
| 2207  | 428064.98     | 4131821.02 | Аналитический<br>метод                                 | 0.10   | Закрепление<br>отсутствует  |
| 2208  | 428132.84     | 4131835.25 | Аналитический<br>метод                                 | 0.10   | Закрепление<br>отсутствует  |
| 2209  | 428203.93     | 4131850.09 | Аналитический<br>метод                                 | 0.10   | Закрепление<br>отсутствует  |
| 2210  | 428272.28     | 4131864.35 | Аналитический<br>метод                                 | 0.10   | Закрепление<br>отсутствует  |
| 2211  | 428340.01     | 4131878.68 | Аналитический<br>метод                                 | 0.10   | Закрепление<br>отсутствует  |
| 2212  | 428408.06     | 4131892.73 | Аналитический<br>метод                                 | 0.10   | Закрепление<br>отсутствует  |
| 2213  | 428476.17     | 4131906.80 | Аналитический<br>метод                                 | 0.10   | Закрепление<br>отсутствует  |
| 2214  | 428544.37     | 4131921.12 | Аналитический<br>метод                                 | 0.10   | Закрепление<br>отсутствует  |
| 2215  | 428612.14     | 4131935.29 | Аналитический<br>метод                                 | 0.10   | Закрепление<br>отсутствует  |
| 2216  | 428680.27     | 4131949.70 | Аналитический<br>метод                                 | 0.10   | Закрепление<br>отсутствует  |
| 2217  | 428747.91     | 4131963.86 | Аналитический<br>метод                                 | 0.10   | Закрепление<br>отсутствует  |
| 2218  | 428816.25     | 4131977.94 | Аналитический<br>метод                                 | 0.10   | Закрепление<br>отсутствует  |
| 2219  | 428884.19     | 4131992.14 | Аналитический<br>метод                                 | 0.10   | Закрепление<br>отсутствует  |
| 2220  | 428952.42     | 4132006.20 | Аналитический<br>метод                                 | 0.10   | Закрепление<br>отсутствует  |
| 2221  | 429021.20     | 4132020.64 | Аналитический<br>метод                                 | 0.10   | Закрепление<br>отсутствует  |
| 2222  | 429090.79     | 4132035.17 | Аналитический<br>метод                                 | 0.10   | Закрепление<br>отсутствует  |

| 2. Сведения о характерных точках границ объекта |               |            |  |   |   |
|---|---------------|------------|--|---|---|
| Обозначение<br>характерных точек<br>границ      | Координаты, м |            | Метод<br>определения<br>координат<br>характерной точки | Средняя<br>квадратическая<br>погрешность<br>положения<br>характерной<br>точки (Mt), м | Описание<br>обозначения<br>точки на<br>местности (при<br>наличии) |
|   | X             | Y          |  |   |   |
| 1   | 2             | 3          | 4  | 5   | 6   |
| 2223  | 429154.46     | 4132048.76 | Аналитический<br>метод                                 | 0.10  | Закрепление<br>отсутствует  |
| 2224  | 429222.59     | 4132063.97 | Аналитический<br>метод                                 | 0.10  | Закрепление<br>отсутствует  |
| 2225  | 429290.28     | 4132079.10 | Аналитический<br>метод                                 | 0.10  | Закрепление<br>отсутствует  |
| 2226  | 429358.29     | 4132094.23 | Аналитический<br>метод                                 | 0.10  | Закрепление<br>отсутствует  |
| 2227  | 429426.13     | 4132109.08 | Аналитический<br>метод                                 | 0.10  | Закрепление<br>отсутствует  |
| 2228  | 429493.88     | 4132124.00 | Аналитический<br>метод                                 | 0.10  | Закрепление<br>отсутствует  |
| 2229  | 429561.78     | 4132139.28 | Аналитический<br>метод                                 | 0.10  | Закрепление<br>отсутствует  |
| 2230  | 429629.34     | 4132154.23 | Аналитический<br>метод                                 | 0.10  | Закрепление<br>отсутствует  |
| 2231  | 429697.26     | 4132169.12 | Аналитический<br>метод                                 | 0.10  | Закрепление<br>отсутствует  |
| 2232  | 429765.07     | 4132183.99 | Аналитический<br>метод                                 | 0.10  | Закрепление<br>отсутствует  |
| 2233  | 429821.30     | 4132196.45 | Аналитический<br>метод                                 | 0.10  | Закрепление<br>отсутствует  |
| 2234  | 430232.91     | 4132283.11 | Аналитический<br>метод                                 | 0.10  | Закрепление<br>отсутствует  |
| 2235  | 430244.72     | 4132289.20 | Аналитический<br>метод                                 | 0.10  | Закрепление<br>отсутствует  |
| 2236  | 430251.52     | 4132299.77 | Аналитический<br>метод                                 | 0.10  | Закрепление<br>отсутствует  |
| 2237  | 430389.93     | 4132721.51 | Аналитический<br>метод                                 | 0.10  | Закрепление<br>отсутствует  |
| 2238  | 430465.32     | 4132948.43 | Аналитический<br>метод                                 | 0.10  | Закрепление<br>отсутствует  |
| 2239  | 430824.80     | 4133056.36 | Аналитический<br>метод                                 | 0.10  | Закрепление<br>отсутствует  |
| 2240  | 430889.68     | 4133076.10 | Аналитический<br>метод                                 | 0.10  | Закрепление<br>отсутствует  |
| 2241  | 430914.41     | 4133079.74 | Аналитический<br>метод                                 | 0.10  | Закрепление<br>отсутствует  |
| 2242  | 431026.08     | 4133096.82 | Аналитический<br>метод                                 | 0.10  | Закрепление<br>отсутствует  |
| 2243  | 431073.61     | 4133103.56 | Аналитический<br>метод                                 | 0.10  | Закрепление<br>отсутствует  |
| 2244  | 431121.13     | 4133111.11 | Аналитический<br>метод                                 | 0.10  | Закрепление<br>отсутствует  |
| 2245  | 431165.24     | 4133117.52 | Аналитический<br>метод                                 | 0.10  | Закрепление<br>отсутствует  |
| 2246  | 431212.93     | 4133125.24 | Аналитический<br>метод                                 | 0.10  | Закрепление<br>отсутствует  |
| 2247  | 431261.08     | 4133132.47 | Аналитический<br>метод                                 | 0.10  | Закрепление<br>отсутствует  |

| 2. Сведения о характерных точках границ объекта |               |            |  |   |   |
|---|---------------|------------|--|---|---|
| Обозначение<br>характерных точек<br>границ      | Координаты, м |            | Метод<br>определения<br>координат<br>характерной точки | Средняя<br>квадратическая<br>погрешность<br>положения<br>характерной<br>точки (Mt), м | Описание<br>обозначения<br>точки на<br>местности (при<br>наличии) |
|   | X             | Y          |  |   |   |
| 1   | 2             | 3          | 4  | 5   | 6   |
| 2248  | 431315.58     | 4133140.19 | Аналитический<br>метод                                 | 0.10  | Закрепление<br>отсутствует  |
| 2249  | 431374.28     | 4133149.18 | Аналитический<br>метод                                 | 0.10  | Закрепление<br>отсутствует  |
| 2250  | 431417.96     | 4133156.13 | Аналитический<br>метод                                 | 0.10  | Закрепление<br>отсутствует  |
| 2251  | 431539.18     | 4133174.02 | Аналитический<br>метод                                 | 0.10  | Закрепление<br>отсутствует  |
| 2252  | 431679.93     | 4133194.58 | Аналитический<br>метод                                 | 0.10  | Закрепление<br>отсутствует  |
| 2253  | 431722.34     | 4133200.47 | Аналитический<br>метод                                 | 0.10  | Закрепление<br>отсутствует  |
| 2254  | 431747.04     | 4133204.39 | Аналитический<br>метод                                 | 0.10  | Закрепление<br>отсутствует  |
| 2255  | 431860.80     | 4133220.89 | Аналитический<br>метод                                 | 0.10  | Закрепление<br>отсутствует  |
| 2256  | 431897.82     | 4133226.49 | Аналитический<br>метод                                 | 0.10  | Закрепление<br>отсутствует  |
| 2257  | 431932.64     | 4133232.72 | Аналитический<br>метод                                 | 0.10  | Закрепление<br>отсутствует  |
| 2258  | 431944.16     | 4133233.80 | Аналитический<br>метод                                 | 0.10  | Закрепление<br>отсутствует  |
| 2259  | 431959.09     | 4133236.57 | Аналитический<br>метод                                 | 0.10  | Закрепление<br>отсутствует  |
| 2260  | 432024.30     | 4133252.76 | Аналитический<br>метод                                 | 0.10  | Закрепление<br>отсутствует  |
| 2261  | 432037.17     | 4133256.22 | Аналитический<br>метод                                 | 0.10  | Закрепление<br>отсутствует  |
| 2262  | 432080.70     | 4133267.61 | Аналитический<br>метод                                 | 0.10  | Закрепление<br>отсутствует  |
| 2263  | 432116.78     | 4133275.83 | Аналитический<br>метод                                 | 0.10  | Закрепление<br>отсутствует  |
| 2264  | 432148.31     | 4133283.51 | Аналитический<br>метод                                 | 0.10  | Закрепление<br>отсутствует  |
| 2265  | 432164.21     | 4133287.64 | Аналитический<br>метод                                 | 0.10  | Закрепление<br>отсутствует  |
| 2266  | 432194.99     | 4133296.82 | Аналитический<br>метод                                 | 0.10  | Закрепление<br>отсутствует  |
| 2267  | 432222.23     | 4133303.27 | Аналитический<br>метод                                 | 0.10  | Закрепление<br>отсутствует  |
| 2268  | 432238.89     | 4133308.35 | Аналитический<br>метод                                 | 0.10  | Закрепление<br>отсутствует  |
| 2269  | 432274.36     | 4133314.42 | Аналитический<br>метод                                 | 0.10  | Закрепление<br>отсутствует  |
| 2270  | 432308.40     | 4133316.38 | Аналитический<br>метод                                 | 0.10  | Закрепление<br>отсутствует  |
| 2271  | 432344.55     | 4133317.00 | Аналитический<br>метод                                 | 0.10  | Закрепление<br>отсутствует  |
| 2272  | 432377.02     | 4133317.51 | Аналитический<br>метод                                 | 0.10  | Закрепление<br>отсутствует  |

| 2. Сведения о характерных точках границ объекта |               |            |  |  |   |
|---|---------------|------------|--|--|---|
| Обозначение<br>характерных точек<br>границ      | Координаты, м |            | Метод<br>определения<br>координат<br>характерной точки | Средняя<br>квадратическая<br>погрешность<br>положения<br>характерной<br>точки (M <sub>t</sub> ), м | Описание<br>обозначения<br>точки на<br>местности (при<br>наличии) |
|   | X             | Y          |  |  |   |
| 1   | 2             | 3          | 4  | 5  | 6   |
| 2273  | 432389.69     | 4133318.08 | Аналитический<br>метод                                 | 0.10   | Закрепление<br>отсутствует  |
| 2274  | 432382.42     | 4133014.77 | Аналитический<br>метод                                 | 0.10   | Закрепление<br>отсутствует  |
| 2275  | 432352.01     | 4133048.01 | Аналитический<br>метод                                 | 0.10   | Закрепление<br>отсутствует  |
| 2276  | 432351.74     | 4133048.23 | Аналитический<br>метод                                 | 0.10   | Закрепление<br>отсутствует  |
| 2277  | 432351.23     | 4133048.33 | Аналитический<br>метод                                 | 0.10   | Закрепление<br>отсутствует  |
| 2278  | 432350.74     | 4133048.19 | Аналитический<br>метод                                 | 0.10   | Закрепление<br>отсутствует  |
| 2279  | 432350.39     | 4133047.80 | Аналитический<br>метод                                 | 0.10   | Закрепление<br>отсутствует  |
| 2280  | 432350.27     | 4133047.29 | Аналитический<br>метод                                 | 0.10   | Закрепление<br>отсутствует  |
| 2281  | 432350.43     | 4133046.80 | Аналитический<br>метод                                 | 0.10   | Закрепление<br>отсутствует  |
| 2282  | 432350.54     | 4133046.66 | Аналитический<br>метод                                 | 0.10   | Закрепление<br>отсутствует  |
| 2283  | 432383.94     | 4133010.13 | Аналитический<br>метод                                 | 0.10   | Закрепление<br>отсутствует  |
| 2284  | 432417.35     | 4132973.60 | Аналитический<br>метод                                 | 0.10   | Закрепление<br>отсутствует  |
| 2285  | 432417.63     | 4132973.38 | Аналитический<br>метод                                 | 0.10   | Закрепление<br>отсутствует  |
| 2286  | 432418.14     | 4132973.27 | Аналитический<br>метод                                 | 0.10   | Закрепление<br>отсутствует  |
| 2287  | 432418.63     | 4132973.42 | Аналитический<br>метод                                 | 0.10   | Закрепление<br>отсутствует  |
| 2288  | 432418.97     | 4132973.80 | Аналитический<br>метод                                 | 0.10   | Закрепление<br>отсутствует  |
| 2289  | 432419.09     | 4132974.31 | Аналитический<br>метод                                 | 0.10   | Закрепление<br>отсутствует  |
| 2290  | 432418.93     | 4132974.80 | Аналитический<br>метод                                 | 0.10   | Закрепление<br>отсутствует  |
| 2291  | 432418.83     | 4132974.95 | Аналитический<br>метод                                 | 0.10   | Закрепление<br>отсутствует  |
| 2292  | 432385.43     | 4133011.47 | Аналитический<br>метод                                 | 0.10   | Закрепление<br>отсутствует  |
| 2293  | 432384.36     | 4133012.63 | Аналитический<br>метод                                 | 0.10   | Закрепление<br>отсутствует  |
| 2294  | 432391.70     | 4133318.17 | Аналитический<br>метод                                 | 0.10   | Закрепление<br>отсутствует  |
| 2295  | 432461.40     | 4133321.25 | Аналитический<br>метод                                 | 0.10   | Закрепление<br>отсутствует  |
| 2296  | 432461.59     | 4133314.94 | Аналитический<br>метод                                 | 0.10   | Закрепление<br>отсутствует  |
| 2297  | 432461.78     | 4133306.83 | Аналитический<br>метод                                 | 0.10   | Закрепление<br>отсутствует  |

| 2. Сведения о характерных точках границ объекта |               |            |  |  |   |
|---|---------------|------------|--|--|---|
| Обозначение<br>характерных точек<br>границ      | Координаты, м |            | Метод<br>определения<br>координат<br>характерной точки | Средняя<br>квадратическая<br>погрешность<br>положения<br>характерной<br>точки (M <sub>t</sub> ), м | Описание<br>обозначения<br>точки на<br>местности (при<br>наличии) |
|   | X             | Y          |  |  |   |
| 1   | 2             | 3          | 4  | 5  | 6   |
| 2298  | 432461.96     | 4133299.24 | Аналитический<br>метод                                 | 0.10   | Закрепление<br>отсутствует  |
| 2299  | 432462.08     | 4133298.77 | Аналитический<br>метод                                 | 0.10   | Закрепление<br>отсутствует  |
| 2300  | 432460.09     | 4133281.33 | Аналитический<br>метод                                 | 0.10   | Закрепление<br>отсутствует  |
| 2301  | 432480.34     | 4133278.94 | Аналитический<br>метод                                 | 0.10   | Закрепление<br>отсутствует  |
| 2302  | 432482.85     | 4133302.06 | Аналитический<br>метод                                 | 0.10   | Закрепление<br>отсутствует  |
| 2303  | 432481.89     | 4133302.17 | Аналитический<br>метод                                 | 0.10   | Закрепление<br>отсутствует  |
| 2304  | 432481.77     | 4133307.30 | Аналитический<br>метод                                 | 0.10   | Закрепление<br>отсутствует  |
| 2305  | 432481.59     | 4133315.47 | Аналитический<br>метод                                 | 0.10   | Закрепление<br>отсутствует  |
| 2306  | 432481.38     | 4133322.19 | Аналитический<br>метод                                 | 0.10   | Закрепление<br>отсутствует  |
| 2307  | 432494.07     | 4133322.79 | Аналитический<br>метод                                 | 0.10   | Закрепление<br>отсутствует  |
| 2308  | 432493.50     | 4133280.25 | Аналитический<br>метод                                 | 0.10   | Закрепление<br>отсутствует  |
| 2309  | 432497.92     | 4133187.83 | Аналитический<br>метод                                 | 0.10   | Закрепление<br>отсутствует  |
| 2310  | 432505.24     | 4132989.30 | Аналитический<br>метод                                 | 0.10   | Закрепление<br>отсутствует  |
| 2311  | 432509.79     | 4132869.01 | Аналитический<br>метод                                 | 0.10   | Закрепление<br>отсутствует  |
| 2312  | 432514.26     | 4132750.82 | Аналитический<br>метод                                 | 0.10   | Закрепление<br>отсутствует  |
| 2313  | 432517.91     | 4132665.27 | Аналитический<br>метод                                 | 0.10   | Закрепление<br>отсутствует  |
| 2314  | 432521.24     | 4132582.99 | Аналитический<br>метод                                 | 0.10   | Закрепление<br>отсутствует  |
| 2315  | 432523.85     | 4132512.78 | Аналитический<br>метод                                 | 0.10   | Закрепление<br>отсутствует  |
| 2316  | 432526.91     | 4132422.80 | Аналитический<br>метод                                 | 0.10   | Закрепление<br>отсутствует  |
| 2317  | 432531.47     | 4132298.19 | Аналитический<br>метод                                 | 0.10   | Закрепление<br>отсутствует  |
| 2318  | 432530.01     | 4132233.39 | Аналитический<br>метод                                 | 0.10   | Закрепление<br>отсутствует  |
| 2319  | 432523.74     | 4132164.93 | Аналитический<br>метод                                 | 0.10   | Закрепление<br>отсутствует  |
| 2320  | 432515.74     | 4132114.60 | Аналитический<br>метод                                 | 0.10   | Закрепление<br>отсутствует  |
| 2321  | 432509.29     | 4132081.97 | Аналитический<br>метод                                 | 0.10   | Закрепление<br>отсутствует  |
| 2322  | 432502.27     | 4132053.13 | Аналитический<br>метод                                 | 0.10   | Закрепление<br>отсутствует  |

| 2. Сведения о характерных точках границ объекта |               |            |  |   |   |
|---|---------------|------------|--|---|---|
| Обозначение<br>характерных точек<br>границ      | Координаты, м |            | Метод<br>определения<br>координат<br>характерной точки | Средняя<br>квадратическая<br>погрешность<br>положения<br>характерной<br>точки (Mt), м | Описание<br>обозначения<br>точки на<br>местности (при<br>наличии) |
|   | X             | Y          |  |   |   |
| 1   | 2             | 3          | 4  | 5   | 6   |
| 2323  | 432491.59     | 4132010.83 | Аналитический метод                                    | 0.10  | Закрепление отсутствует   |
| 2324  | 432476.82     | 4131956.84 | Аналитический метод                                    | 0.10  | Закрепление отсутствует   |
| 2325  | 432457.57     | 4131889.70 | Аналитический метод                                    | 0.10  | Закрепление отсутствует   |
| 2326  | 432442.41     | 4131830.82 | Аналитический метод                                    | 0.10  | Закрепление отсутствует   |
| 2327  | 432431.29     | 4131790.01 | Аналитический метод                                    | 0.10  | Закрепление отсутствует   |
| 2328  | 432412.76     | 4131724.47 | Аналитический метод                                    | 0.10  | Закрепление отсутствует   |
| 2329  | 432397.51     | 4131667.30 | Аналитический метод                                    | 0.10  | Закрепление отсутствует   |
| 2330  | 432378.30     | 4131595.02 | Аналитический метод                                    | 0.10  | Закрепление отсутствует   |
| 2331  | 432354.82     | 4131510.44 | Аналитический метод                                    | 0.10  | Закрепление отсутствует   |
| 2332  | 432337.34     | 4131447.64 | Аналитический метод                                    | 0.10  | Закрепление отсутствует   |
| 2333  | 432316.82     | 4131375.17 | Аналитический метод                                    | 0.10  | Закрепление отсутствует   |
| 2334  | 432308.57     | 4131350.39 | Аналитический метод                                    | 0.10  | Закрепление отсутствует   |
| 2335  | 432302.00     | 4131304.53 | Аналитический метод                                    | 0.10  | Закрепление отсутствует   |
| 2336  | 432300.17     | 4131269.92 | Аналитический метод                                    | 0.10  | Закрепление отсутствует   |
| 2337  | 432302.46     | 4131234.65 | Аналитический метод                                    | 0.10  | Закрепление отсутствует   |
| 2338  | 432309.14     | 4131200.74 | Аналитический метод                                    | 0.10  | Закрепление отсутствует   |
| 2339  | 432320.01     | 4131164.54 | Аналитический метод                                    | 0.10  | Закрепление отсутствует   |
| 2340  | 432336.35     | 4131127.74 | Аналитический метод                                    | 0.10  | Закрепление отсутствует   |
| 2341  | 432355.07     | 4131098.61 | Аналитический метод                                    | 0.10  | Закрепление отсутствует   |
| 2342  | 432377.60     | 4131068.82 | Аналитический метод                                    | 0.10  | Закрепление отсутствует   |
| 2343  | 432416.03     | 4131024.70 | Аналитический метод                                    | 0.10  | Закрепление отсутствует   |
| 2344  | 432441.36     | 4130993.26 | Аналитический метод                                    | 0.10  | Закрепление отсутствует   |
| 2345  | 432464.57     | 4130964.45 | Аналитический метод                                    | 0.10  | Закрепление отсутствует   |
| 2346  | 432489.87     | 4130937.52 | Аналитический метод                                    | 0.10  | Закрепление отсутствует   |
| 2347  | 432503.99     | 4130924.10 | Аналитический метод                                    | 0.10  | Закрепление отсутствует   |

| 2. Сведения о характерных точках границ объекта |               |            |  |  |   |
|---|---------------|------------|--|--|---|
| Обозначение<br>характерных точек<br>границ      | Координаты, м |            | Метод<br>определения<br>координат<br>характерной точки | Средняя<br>квадратическая<br>погрешность<br>положения<br>характерной<br>точки (M <sub>t</sub> ), м | Описание<br>обозначения<br>точки на<br>местности (при<br>наличии) |
|   | X             | Y          |  |  |   |
| 1   | 2             | 3          | 4  | 5  | 6   |
| 2348  | 432508.47     | 4130928.82 | Аналитический метод                                    | 0.10   | Закрепление отсутствует   |
| 2349  | 432494.48     | 4130942.10 | Аналитический метод                                    | 0.10   | Закрепление отсутствует   |
| 2350  | 432469.47     | 4130968.72 | Аналитический метод                                    | 0.10   | Закрепление отсутствует   |
| 2351  | 432446.41     | 4130997.32 | Аналитический метод                                    | 0.10   | Закрепление отсутствует   |
| 2352  | 432421.02     | 4131028.87 | Аналитический метод                                    | 0.10   | Закрепление отсутствует   |
| 2353  | 432382.66     | 4131072.92 | Аналитический метод                                    | 0.10   | Закрепление отсутствует   |
| 2354  | 432360.40     | 4131102.35 | Аналитический метод                                    | 0.10   | Закрепление отсутствует   |
| 2355  | 432342.08     | 4131130.82 | Аналитический метод                                    | 0.10   | Закрепление отсутствует   |
| 2356  | 432326.11     | 4131166.80 | Аналитический метод                                    | 0.10   | Закрепление отсутствует   |
| 2357  | 432315.46     | 4131202.32 | Аналитический метод                                    | 0.10   | Закрепление отсутствует   |
| 2358  | 432308.91     | 4131235.48 | Аналитический метод                                    | 0.10   | Закрепление отсутствует   |
| 2359  | 432306.68     | 4131269.96 | Аналитический метод                                    | 0.10   | Закрепление отсутствует   |
| 2360  | 432308.47     | 4131303.90 | Аналитический метод                                    | 0.10   | Закрепление отсутствует   |
| 2361  | 432314.91     | 4131348.90 | Аналитический метод                                    | 0.10   | Закрепление отсутствует   |
| 2362  | 432323.02     | 4131373.25 | Аналитический метод                                    | 0.10   | Закрепление отсутствует   |
| 2363  | 432343.60     | 4131445.88 | Аналитический метод                                    | 0.10   | Закрепление отсутствует   |
| 2364  | 432361.08     | 4131508.70 | Аналитический метод                                    | 0.10   | Закрепление отсутствует   |
| 2365  | 432384.59     | 4131593.32 | Аналитический метод                                    | 0.10   | Закрепление отсутствует   |
| 2366  | 432403.79     | 4131665.62 | Аналитический метод                                    | 0.10   | Закрепление отсутствует   |
| 2367  | 432419.02     | 4131722.75 | Аналитический метод                                    | 0.10   | Закрепление отсутствует   |
| 2368  | 432437.54     | 4131788.28 | Аналитический метод                                    | 0.10   | Закрепление отсутствует   |
| 2369  | 432448.68     | 4131829.14 | Аналитический метод                                    | 0.10   | Закрепление отсутствует   |
| 2370  | 432463.85     | 4131887.99 | Аналитический метод                                    | 0.10   | Закрепление отсутствует   |
| 2371  | 432483.08     | 4131955.08 | Аналитический метод                                    | 0.10   | Закрепление отсутствует   |
| 2372  | 432497.89     | 4132009.17 | Аналитический метод                                    | 0.10   | Закрепление отсутствует   |

| 2. Сведения о характерных точках границ объекта |               |            |  |   |   |
|---|---------------|------------|--|---|---|
| Обозначение<br>характерных точек<br>границ      | Координаты, м |            | Метод<br>определения<br>координат<br>характерной точки | Средняя<br>квадратическая<br>погрешность<br>положения<br>характерной<br>точки (Mt), м | Описание<br>обозначения<br>точки на<br>местности (при<br>наличии) |
|   | X             | Y          |  |   |   |
| 1   | 2             | 3          | 4  | 5   | 6   |
| 2373  | 432508.59     | 4132051.57 | Аналитический<br>метод                                 | 0.10  | Закрепление<br>отсутствует  |
| 2374  | 432515.64     | 4132080.59 | Аналитический<br>метод                                 | 0.10  | Закрепление<br>отсутствует  |
| 2375  | 432522.14     | 4132113.45 | Аналитический<br>метод                                 | 0.10  | Закрепление<br>отсутствует  |
| 2376  | 432530.20     | 4132164.12 | Аналитический<br>метод                                 | 0.10  | Закрепление<br>отсутствует  |
| 2377  | 432536.51     | 4132233.02 | Аналитический<br>метод                                 | 0.10  | Закрепление<br>отсутствует  |
| 2378  | 432537.97     | 4132298.23 | Аналитический<br>метод                                 | 0.10  | Закрепление<br>отсутствует  |
| 2379  | 432533.41     | 4132423.04 | Аналитический<br>метод                                 | 0.10  | Закрепление<br>отсутствует  |
| 2380  | 432530.34     | 4132513.01 | Аналитический<br>метод                                 | 0.10  | Закрепление<br>отсутствует  |
| 2381  | 432527.74     | 4132583.25 | Аналитический<br>метод                                 | 0.10  | Закрепление<br>отсутствует  |
| 2382  | 432524.42     | 4132665.54 | Аналитический<br>метод                                 | 0.10  | Закрепление<br>отсутствует  |
| 2383  | 432520.77     | 4132751.08 | Аналитический<br>метод                                 | 0.10  | Закрепление<br>отсутствует  |
| 2384  | 432516.29     | 4132869.24 | Аналитический<br>метод                                 | 0.10  | Закрепление<br>отсутствует  |
| 2385  | 432511.74     | 4132989.53 | Аналитический<br>метод                                 | 0.10  | Закрепление<br>отсутствует  |
| 2386  | 432504.42     | 4133188.11 | Аналитический<br>метод                                 | 0.10  | Закрепление<br>отсутствует  |
| 2387  | 432500.00     | 4133280.36 | Аналитический<br>метод                                 | 0.10  | Закрепление<br>отсутствует  |
| 2388  | 432500.56     | 4133323.08 | Аналитический<br>метод                                 | 0.10  | Закрепление<br>отсутствует  |
| 2389  | 432527.29     | 4133324.34 | Аналитический<br>метод                                 | 0.10  | Закрепление<br>отсутствует  |
| 2390  | 432538.54     | 4133324.30 | Аналитический<br>метод                                 | 0.10  | Закрепление<br>отсутствует  |
| 2391  | 432573.79     | 4133325.13 | Аналитический<br>метод                                 | 0.10  | Закрепление<br>отсутствует  |
| 2392  | 432661.29     | 4133329.44 | Аналитический<br>метод                                 | 0.10  | Закрепление<br>отсутствует  |
| 2393  | 432700.25     | 4133355.95 | Аналитический<br>метод                                 | 0.10  | Закрепление<br>отсутствует  |
| 2394  | 432772.88     | 4133401.22 | Аналитический<br>метод                                 | 0.10  | Закрепление<br>отсутствует  |
| 2395  | 432796.99     | 4133417.22 | Аналитический<br>метод                                 | 0.10  | Закрепление<br>отсутствует  |
| 2396  | 432869.09     | 4133463.16 | Аналитический<br>метод                                 | 0.10  | Закрепление<br>отсутствует  |
| 2397  | 432896.28     | 4133480.18 | Аналитический<br>метод                                 | 0.10  | Закрепление<br>отсутствует  |

| 2. Сведения о характерных точках границ объекта |               |            |  |   |   |
|---|---------------|------------|--|---|---|
| Обозначение<br>характерных точек<br>границ      | Координаты, м |            | Метод<br>определения<br>координат<br>характерной точки | Средняя<br>квадратическая<br>погрешность<br>положения<br>характерной<br>точки (Mt), м | Описание<br>обозначения<br>точки на<br>местности (при<br>наличии) |
|   | X             | Y          |  |   |   |
| 1   | 2             | 3          | 4  | 5   | 6   |
| 2398  | 433130.97     | 4133630.68 | Аналитический<br>метод                                 | 0.10  | Закрепление<br>отсутствует  |
| 2399  | 433162.55     | 4133650.50 | Аналитический<br>метод                                 | 0.10  | Закрепление<br>отсутствует  |
| 2400  | 433194.19     | 4133652.71 | Аналитический<br>метод                                 | 0.10  | Закрепление<br>отсутствует  |
| 2401  | 433233.49     | 4133654.21 | Аналитический<br>метод                                 | 0.10  | Закрепление<br>отсутствует  |
| 2402  | 433253.50     | 4133655.22 | Аналитический<br>метод                                 | 0.10  | Закрепление<br>отсутствует  |
| 2403  | 433340.82     | 4133660.31 | Аналитический<br>метод                                 | 0.10  | Закрепление<br>отсутствует  |
| 2404  | 433356.53     | 4133660.99 | Аналитический<br>метод                                 | 0.10  | Закрепление<br>отсутствует  |
| 2405  | 433387.91     | 4133661.84 | Аналитический<br>метод                                 | 0.10  | Закрепление<br>отсутствует  |
| 2406  | 433448.72     | 4133663.92 | Аналитический<br>метод                                 | 0.10  | Закрепление<br>отсутствует  |
| 2407  | 433464.63     | 4133664.17 | Аналитический<br>метод                                 | 0.10  | Закрепление<br>отсутствует  |
| 2408  | 433484.60     | 4133665.46 | Аналитический<br>метод                                 | 0.10  | Закрепление<br>отсутствует  |
| 2409  | 433553.80     | 4133668.86 | Аналитический<br>метод                                 | 0.10  | Закрепление<br>отсутствует  |
| 2410  | 433654.44     | 4133672.10 | Аналитический<br>метод                                 | 0.10  | Закрепление<br>отсутствует  |
| 2411  | 433703.84     | 4133677.25 | Аналитический<br>метод                                 | 0.10  | Закрепление<br>отсутствует  |
| 2412  | 434083.12     | 4133711.55 | Аналитический<br>метод                                 | 0.10  | Закрепление<br>отсутствует  |
| 2413  | 434178.22     | 4133719.69 | Аналитический<br>метод                                 | 0.10  | Закрепление<br>отсутствует  |
| 2414  | 434228.04     | 4133723.75 | Аналитический<br>метод                                 | 0.10  | Закрепление<br>отсутствует  |
| 2415  | 434371.25     | 4133737.10 | Аналитический<br>метод                                 | 0.10  | Закрепление<br>отсутствует  |
| 2416  | 434571.76     | 4133754.99 | Аналитический<br>метод                                 | 0.10  | Закрепление<br>отсутствует  |
| 2417  | 434625.62     | 4133759.48 | Аналитический<br>метод                                 | 0.10  | Закрепление<br>отсутствует  |
| 2418  | 434706.55     | 4133764.30 | Аналитический<br>метод                                 | 0.10  | Закрепление<br>отсутствует  |
| 2419  | 434838.75     | 4133769.52 | Аналитический<br>метод                                 | 0.10  | Закрепление<br>отсутствует  |
| 2420  | 434882.98     | 4133771.88 | Аналитический<br>метод                                 | 0.10  | Закрепление<br>отсутствует  |
| 2421  | 434921.92     | 4133773.83 | Аналитический<br>метод                                 | 0.10  | Закрепление<br>отсутствует  |
| 2422  | 434965.11     | 4133775.70 | Аналитический<br>метод                                 | 0.10  | Закрепление<br>отсутствует  |

| 2. Сведения о характерных точках границ объекта |               |            |  |  |   |
|---|---------------|------------|--|--|---|
| Обозначение<br>характерных точек<br>границ      | Координаты, м |            | Метод<br>определения<br>координат<br>характерной точки | Средняя<br>квадратическая<br>погрешность<br>положения<br>характерной<br>точки (M <sub>t</sub> ), м | Описание<br>обозначения<br>точки на<br>местности (при<br>наличии) |
|   | X             | Y          |  |  |   |
| 1   | 2             | 3          | 4  | 5  | 6   |
| 2423  | 435041.23     | 4133777.79 | Аналитический<br>метод                                 | 0.10   | Закрепление<br>отсутствует  |
| 2424  | 435072.79     | 4133780.91 | Аналитический<br>метод                                 | 0.10   | Закрепление<br>отсутствует  |
| 2425  | 435093.12     | 4133785.33 | Аналитический<br>метод                                 | 0.10   | Закрепление<br>отсутствует  |
| 2426  | 435163.51     | 4133798.23 | Аналитический<br>метод                                 | 0.10   | Закрепление<br>отсутствует  |
| 2427  | 435343.13     | 4133831.08 | Аналитический<br>метод                                 | 0.10   | Закрепление<br>отсутствует  |
| 2428  | 435472.80     | 4133854.36 | Аналитический<br>метод                                 | 0.10   | Закрепление<br>отсутствует  |
| 2429  | 435489.37     | 4133857.62 | Аналитический<br>метод                                 | 0.10   | Закрепление<br>отсутствует  |
| 2430  | 435523.34     | 4133865.25 | Аналитический<br>метод                                 | 0.10   | Закрепление<br>отсутствует  |
| 2431  | 435534.26     | 4133867.25 | Аналитический<br>метод                                 | 0.10   | Закрепление<br>отсутствует  |
| 2432  | 435535.16     | 4133867.91 | Аналитический<br>метод                                 | 0.10   | Закрепление<br>отсутствует  |
| 2433  | 435537.12     | 4133868.36 | Аналитический<br>метод                                 | 0.10   | Закрепление<br>отсутствует  |
| 2434  | 435599.45     | 4133915.00 | Аналитический<br>метод                                 | 0.10   | Закрепление<br>отсутствует  |
| 2435  | 435648.65     | 4133950.77 | Аналитический<br>метод                                 | 0.10   | Закрепление<br>отсутствует  |
| 2436  | 435677.58     | 4133971.10 | Аналитический<br>метод                                 | 0.10   | Закрепление<br>отсутствует  |
| 2437  | 435768.63     | 4134037.33 | Аналитический<br>метод                                 | 0.10   | Закрепление<br>отсутствует  |
| 2438  | 435846.56     | 4134094.43 | Аналитический<br>метод                                 | 0.10   | Закрепление<br>отсутствует  |
| 2439  | 435905.14     | 4134135.59 | Аналитический<br>метод                                 | 0.10   | Закрепление<br>отсутствует  |
| 2440  | 435938.69     | 4134159.23 | Аналитический<br>метод                                 | 0.10   | Закрепление<br>отсутствует  |
| 2441  | 435951.02     | 4134168.32 | Аналитический<br>метод                                 | 0.10   | Закрепление<br>отсутствует  |
| 2442  | 435981.87     | 4134190.63 | Аналитический<br>метод                                 | 0.10   | Закрепление<br>отсутствует  |
| 2443  | 436010.20     | 4134212.37 | Аналитический<br>метод                                 | 0.10   | Закрепление<br>отсутствует  |
| 2444  | 436091.30     | 4134271.12 | Аналитический<br>метод                                 | 0.10   | Закрепление<br>отсутствует  |
| 2445  | 436102.64     | 4134279.13 | Аналитический<br>метод                                 | 0.10   | Закрепление<br>отсутствует  |
| 2446  | 436291.66     | 4134230.83 | Аналитический<br>метод                                 | 0.10   | Закрепление<br>отсутствует  |
| 2447  | 436404.87     | 4134200.75 | Аналитический<br>метод                                 | 0.10   | Закрепление<br>отсутствует  |

| 2. Сведения о характерных точках границ объекта |               |            |  |   |   |
|---|---------------|------------|--|---|---|
| Обозначение<br>характерных точек<br>границ      | Координаты, м |            | Метод<br>определения<br>координат<br>характерной точки | Средняя<br>квадратическая<br>погрешность<br>положения<br>характерной<br>точки (Mt), м | Описание<br>обозначения<br>точки на<br>местности (при<br>наличии) |
|   | X             | Y          |  |   |   |
| 1   | 2             | 3          | 4  | 5   | 6   |
| 2448  | 436430.75     | 4134192.71 | Аналитический метод                                    | 0.10  | Закрепление отсутствует   |
| 2449  | 436482.93     | 4134180.25 | Аналитический метод                                    | 0.10  | Закрепление отсутствует   |
| 2450  | 436560.13     | 4134160.15 | Аналитический метод                                    | 0.10  | Закрепление отсутствует   |
| 2451  | 436572.75     | 4134157.22 | Аналитический метод                                    | 0.10  | Закрепление отсутствует   |
| 2452  | 436575.34     | 4134157.01 | Аналитический метод                                    | 0.10  | Закрепление отсутствует   |
| 2453  | 436615.72     | 4134156.42 | Аналитический метод                                    | 0.10  | Закрепление отсутствует   |
| 2454  | 436631.71     | 4134155.93 | Аналитический метод                                    | 0.10  | Закрепление отсутствует   |
| 2455  | 436662.64     | 4134155.55 | Аналитический метод                                    | 0.10  | Закрепление отсутствует   |
| 2456  | 436689.24     | 4134154.80 | Аналитический метод                                    | 0.10  | Закрепление отсутствует   |
| 2457  | 436827.00     | 4134153.78 | Аналитический метод                                    | 0.10  | Закрепление отсутствует   |
| 2458  | 436847.39     | 4134153.52 | Аналитический метод                                    | 0.10  | Закрепление отсутствует   |
| 2459  | 436868.53     | 4134153.27 | Аналитический метод                                    | 0.10  | Закрепление отсутствует   |
| 2460  | 436932.28     | 4134149.92 | Аналитический метод                                    | 0.10  | Закрепление отсутствует   |
| 2461  | 437047.06     | 4134151.78 | Аналитический метод                                    | 0.10  | Закрепление отсутствует   |
| 2462  | 437095.97     | 4134150.84 | Аналитический метод                                    | 0.10  | Закрепление отсутствует   |
| 2463  | 437111.34     | 4134150.84 | Аналитический метод                                    | 0.10  | Закрепление отсутствует   |
| 2464  | 437118.43     | 4134150.78 | Аналитический метод                                    | 0.10  | Закрепление отсутствует   |
| 2465  | 437186.45     | 4134149.23 | Аналитический метод                                    | 0.10  | Закрепление отсутствует   |
| 2466  | 437254.09     | 4134148.39 | Аналитический метод                                    | 0.10  | Закрепление отсутствует   |
| 2467  | 437321.85     | 4134147.43 | Аналитический метод                                    | 0.10  | Закрепление отсутствует   |
| 2468  | 437390.34     | 4134147.04 | Аналитический метод                                    | 0.10  | Закрепление отсутствует   |
| 2469  | 437402.37     | 4134148.40 | Аналитический метод                                    | 0.10  | Закрепление отсутствует   |
| 2470  | 437431.93     | 4134148.29 | Аналитический метод                                    | 0.10  | Закрепление отсутствует   |
| 2471  | 437666.24     | 4134175.19 | Аналитический метод                                    | 0.10  | Закрепление отсутствует   |
| 2472  | 437692.62     | 4134183.34 | Аналитический метод                                    | 0.10  | Закрепление отсутствует   |

| 2. Сведения о характерных точках границ объекта |               |            |  |  |   |
|---|---------------|------------|--|--|---|
| Обозначение<br>характерных точек<br>границ      | Координаты, м |            | Метод<br>определения<br>координат<br>характерной точки | Средняя<br>квадратическая<br>погрешность<br>положения<br>характерной<br>точки (M <sub>t</sub> ), м | Описание<br>обозначения<br>точки на<br>местности (при<br>наличии) |
|   | X             | Y          |  |  |   |
| 1   | 2             | 3          | 4  | 5  | 6   |
| 2473  | 437694.88     | 4134183.62 | Аналитический метод                                    | 0.10   | Закрепление отсутствует   |
| 2474  | 437746.74     | 4134199.30 | Аналитический метод                                    | 0.10   | Закрепление отсутствует   |
| 2475  | 437759.52     | 4134203.99 | Аналитический метод                                    | 0.10   | Закрепление отсутствует   |
| 2476  | 437787.02     | 4134212.51 | Аналитический метод                                    | 0.10   | Закрепление отсутствует   |
| 2477  | 437825.50     | 4134224.04 | Аналитический метод                                    | 0.10   | Закрепление отсутствует   |
| 2478  | 437842.66     | 4134228.16 | Аналитический метод                                    | 0.10   | Закрепление отсутствует   |
| 2479  | 437862.06     | 4134234.10 | Аналитический метод                                    | 0.10   | Закрепление отсутствует   |
| 2480  | 437891.84     | 4134239.24 | Аналитический метод                                    | 0.10   | Закрепление отсутствует   |
| 2481  | 438058.43     | 4134269.63 | Аналитический метод                                    | 0.10   | Закрепление отсутствует   |
| 2482  | 438117.70     | 4134280.54 | Аналитический метод                                    | 0.10   | Закрепление отсутствует   |
| 2483  | 438133.75     | 4134284.90 | Аналитический метод                                    | 0.10   | Закрепление отсутствует   |
| 2484  | 438156.77     | 4134298.87 | Аналитический метод                                    | 0.10   | Закрепление отсутствует   |
| 2485  | 438178.24     | 4134322.46 | Аналитический метод                                    | 0.10   | Закрепление отсутствует   |
| 2486  | 438325.39     | 4134476.98 | Аналитический метод                                    | 0.10   | Закрепление отсутствует   |
| 2487  | 438353.76     | 4134457.29 | Аналитический метод                                    | 0.10   | Закрепление отсутствует   |
| 2488  | 438523.44     | 4134344.47 | Аналитический метод                                    | 0.10   | Закрепление отсутствует   |
| 2489  | 438548.33     | 4134328.24 | Аналитический метод                                    | 0.10   | Закрепление отсутствует   |
| 2490  | 438557.20     | 4134324.64 | Аналитический метод                                    | 0.10   | Закрепление отсутствует   |
| 2491  | 438567.86     | 4134324.88 | Аналитический метод                                    | 0.10   | Закрепление отсутствует   |
| 2492  | 438585.84     | 4134329.22 | Аналитический метод                                    | 0.10   | Закрепление отсутствует   |
| 2493  | 438606.60     | 4134334.63 | Аналитический метод                                    | 0.10   | Закрепление отсутствует   |
| 2494  | 438654.91     | 4134348.20 | Аналитический метод                                    | 0.10   | Закрепление отсутствует   |
| 2495  | 438691.26     | 4134358.37 | Аналитический метод                                    | 0.10   | Закрепление отсутствует   |
| 2496  | 438710.04     | 4134361.93 | Аналитический метод                                    | 0.10   | Закрепление отсутствует   |
| 2497  | 438731.79     | 4134368.18 | Аналитический метод                                    | 0.10   | Закрепление отсутствует   |

| 2. Сведения о характерных точках границ объекта |               |            |  |   |   |
|---|---------------|------------|--|---|---|
| Обозначение<br>характерных точек<br>границ      | Координаты, м |            | Метод<br>определения<br>координат<br>характерной точки | Средняя<br>квадратическая<br>погрешность<br>положения<br>характерной<br>точки (Mt), м | Описание<br>обозначения<br>точки на<br>местности (при<br>наличии) |
|   | X             | Y          |  |   |   |
| 1   | 2             | 3          | 4  | 5   | 6   |
| 2498  | 438745.98     | 4134371.24 | Аналитический<br>метод                                 | 0.10  | Закрепление<br>отсутствует  |
| 2499  | 438935.93     | 4134411.36 | Аналитический<br>метод                                 | 0.10  | Закрепление<br>отсутствует  |
| 2500  | 439000.28     | 4134424.94 | Аналитический<br>метод                                 | 0.10  | Закрепление<br>отсутствует  |
| 2501  | 439052.44     | 4134436.00 | Аналитический<br>метод                                 | 0.10  | Закрепление<br>отсутствует  |
| 2502  | 439074.51     | 4134440.48 | Аналитический<br>метод                                 | 0.10  | Закрепление<br>отсутствует  |
| 2503  | 439092.72     | 4134444.48 | Аналитический<br>метод                                 | 0.10  | Закрепление<br>отсутствует  |
| 2504  | 439292.01     | 4134486.15 | Аналитический<br>метод                                 | 0.10  | Закрепление<br>отсутствует  |
| 2505  | 439392.35     | 4134507.21 | Аналитический<br>метод                                 | 0.10  | Закрепление<br>отсутствует  |
| 2506  | 439403.92     | 4134509.99 | Аналитический<br>метод                                 | 0.10  | Закрепление<br>отсутствует  |
| 2507  | 439433.10     | 4134518.47 | Аналитический<br>метод                                 | 0.10  | Закрепление<br>отсутствует  |
| 2508  | 439497.62     | 4134551.94 | Аналитический<br>метод                                 | 0.10  | Закрепление<br>отсутствует  |
| 2509  | 439564.87     | 4134586.90 | Аналитический<br>метод                                 | 0.10  | Закрепление<br>отсутствует  |
| 2510  | 439704.31     | 4134659.25 | Аналитический<br>метод                                 | 0.10  | Закрепление<br>отсутствует  |
| 2511  | 439711.37     | 4134663.04 | Аналитический<br>метод                                 | 0.10  | Закрепление<br>отсутствует  |
| 2512  | 439732.01     | 4134670.06 | Аналитический<br>метод                                 | 0.10  | Закрепление<br>отсутствует  |
| 2513  | 439753.63     | 4134675.94 | Аналитический<br>метод                                 | 0.10  | Закрепление<br>отсутствует  |
| 2514  | 440190.86     | 4134761.83 | Аналитический<br>метод                                 | 0.10  | Закрепление<br>отсутствует  |
| 2515  | 440277.46     | 4134778.83 | Аналитический<br>метод                                 | 0.10  | Закрепление<br>отсутствует  |
| 2516  | 440487.61     | 4134819.76 | Аналитический<br>метод                                 | 0.10  | Закрепление<br>отсутствует  |
| 2517  | 440604.58     | 4134842.83 | Аналитический<br>метод                                 | 0.10  | Закрепление<br>отсутствует  |
| 2518  | 440701.14     | 4134862.04 | Аналитический<br>метод                                 | 0.10  | Закрепление<br>отсутствует  |
| 2519  | 440716.64     | 4134865.76 | Аналитический<br>метод                                 | 0.10  | Закрепление<br>отсутствует  |
| 2520  | 440725.03     | 4134869.62 | Аналитический<br>метод                                 | 0.10  | Закрепление<br>отсутствует  |
| 2521  | 440732.47     | 4134877.94 | Аналитический<br>метод                                 | 0.10  | Закрепление<br>отсутствует  |
| 2522  | 440763.32     | 4134933.90 | Аналитический<br>метод                                 | 0.10  | Закрепление<br>отсутствует  |

| 2. Сведения о характерных точках границ объекта |               |            |  |   |   |
|---|---------------|------------|--|---|---|
| Обозначение<br>характерных точек<br>границ      | Координаты, м |            | Метод<br>определения<br>координат<br>характерной точки | Средняя<br>квадратическая<br>погрешность<br>положения<br>характерной<br>точки (Mt), м | Описание<br>обозначения<br>точки на<br>местности (при<br>наличии) |
|   | X             | Y          |  |   |   |
| 1   | 2             | 3          | 4  | 5   | 6   |
| 2523  | 440782.94     | 4134968.82 | Аналитический<br>метод                                 | 0.10  | Закрепление<br>отсутствует  |
| 2524  | 440818.95     | 4135037.59 | Аналитический<br>метод                                 | 0.10  | Закрепление<br>отсутствует  |
| 2525  | 440838.82     | 4135075.08 | Аналитический<br>метод                                 | 0.10  | Закрепление<br>отсутствует  |
| 2526  | 440890.11     | 4135172.37 | Аналитический<br>метод                                 | 0.10  | Закрепление<br>отсутствует  |
| 2527  | 440935.85     | 4135258.73 | Аналитический<br>метод                                 | 0.10  | Закрепление<br>отсутствует  |
| 2528  | 440984.18     | 4135349.02 | Аналитический<br>метод                                 | 0.10  | Закрепление<br>отсутствует  |
| 2529  | 441031.65     | 4135439.88 | Аналитический<br>метод                                 | 0.10  | Закрепление<br>отсутствует  |
| 2530  | 441039.46     | 4135454.45 | Аналитический<br>метод                                 | 0.10  | Закрепление<br>отсутствует  |
| 2531  | 441058.87     | 4135492.09 | Аналитический<br>метод                                 | 0.10  | Закрепление<br>отсутствует  |
| 2532  | 441086.61     | 4135545.16 | Аналитический<br>метод                                 | 0.10  | Закрепление<br>отсутствует  |
| 2533  | 441087.03     | 4135544.90 | Аналитический<br>метод                                 | 0.10  | Закрепление<br>отсутствует  |
| 2534  | 441063.34     | 4135481.49 | Аналитический<br>метод                                 | 0.10  | Закрепление<br>отсутствует  |
| 2535  | 441050.24     | 4135413.43 | Аналитический<br>метод                                 | 0.10  | Закрепление<br>отсутствует  |
| 2536  | 441032.34     | 4135316.20 | Аналитический<br>метод                                 | 0.10  | Закрепление<br>отсутствует  |
| 2537  | 441015.51     | 4135226.15 | Аналитический<br>метод                                 | 0.10  | Закрепление<br>отсутствует  |
| 2538  | 441007.53     | 4135170.92 | Аналитический<br>метод                                 | 0.10  | Закрепление<br>отсутствует  |
| 2539  | 441004.73     | 4135141.12 | Аналитический<br>метод                                 | 0.10  | Закрепление<br>отсутствует  |
| 2540  | 441004.88     | 4135088.69 | Аналитический<br>метод                                 | 0.10  | Закрепление<br>отсутствует  |
| 2541  | 441000.20     | 4135049.92 | Аналитический<br>метод                                 | 0.10  | Закрепление<br>отсутствует  |
| 2542  | 441006.04     | 4135004.95 | Аналитический<br>метод                                 | 0.10  | Закрепление<br>отсутствует  |
| 2543  | 441024.25     | 4134969.45 | Аналитический<br>метод                                 | 0.10  | Закрепление<br>отсутствует  |
| 2544  | 441050.05     | 4134925.09 | Аналитический<br>метод                                 | 0.10  | Закрепление<br>отсутствует  |
| 2545  | 441116.83     | 4134812.03 | Аналитический<br>метод                                 | 0.10  | Закрепление<br>отсутствует  |
| 2546  | 441187.43     | 4134692.36 | Аналитический<br>метод                                 | 0.10  | Закрепление<br>отсутствует  |
| 2547  | 441242.79     | 4134597.83 | Аналитический<br>метод                                 | 0.10  | Закрепление<br>отсутствует  |

| 2. Сведения о характерных точках границ объекта |               |            |  |  |   |
|---|---------------|------------|--|--|---|
| Обозначение<br>характерных точек<br>границ      | Координаты, м |            | Метод<br>определения<br>координат<br>характерной точки | Средняя<br>квадратическая<br>погрешность<br>положения<br>характерной<br>точки (M <sub>t</sub> ), м | Описание<br>обозначения<br>точки на<br>местности (при<br>наличии) |
|   | X             | Y          |  |  |   |
| 1   | 2             | 3          | 4  | 5  | 6   |
| 2548  | 441283.79     | 4134536.95 | Аналитический<br>метод                                 | 0.10   | Закрепление<br>отсутствует  |
| 2549  | 441295.82     | 4134505.27 | Аналитический<br>метод                                 | 0.10   | Закрепление<br>отсутствует  |
| 2550  | 441305.47     | 4134469.64 | Аналитический<br>метод                                 | 0.10   | Закрепление<br>отсутствует  |
| 2551  | 441313.69     | 4134456.35 | Аналитический<br>метод                                 | 0.10   | Закрепление<br>отсутствует  |
| 2552  | 441325.49     | 4134440.53 | Аналитический<br>метод                                 | 0.10   | Закрепление<br>отсутствует  |
| 2553  | 441348.97     | 4134419.94 | Аналитический<br>метод                                 | 0.10   | Закрепление<br>отсутствует  |
| 2554  | 441374.32     | 4134389.57 | Аналитический<br>метод                                 | 0.10   | Закрепление<br>отсутствует  |
| 2555  | 441409.40     | 4134330.45 | Аналитический<br>метод                                 | 0.10   | Закрепление<br>отсутствует  |
| 2556  | 441433.25     | 4134289.06 | Аналитический<br>метод                                 | 0.10   | Закрепление<br>отсутствует  |
| 2557  | 441505.04     | 4134166.10 | Аналитический<br>метод                                 | 0.10   | Закрепление<br>отсутствует  |
| 2558  | 441577.07     | 4134040.53 | Аналитический<br>метод                                 | 0.10   | Закрепление<br>отсутствует  |
| 2559  | 441631.01     | 4133946.49 | Аналитический<br>метод                                 | 0.10   | Закрепление<br>отсутствует  |
| 2560  | 441667.65     | 4133885.76 | Аналитический<br>метод                                 | 0.10   | Закрепление<br>отсутствует  |
| 2561  | 441696.98     | 4133862.91 | Аналитический<br>метод                                 | 0.10   | Закрепление<br>отсутствует  |
| 2562  | 441713.40     | 4133848.28 | Аналитический<br>метод                                 | 0.10   | Закрепление<br>отсутствует  |
| 2563  | 441727.89     | 4133831.52 | Аналитический<br>метод                                 | 0.10   | Закрепление<br>отсутствует  |
| 2564  | 441730.30     | 4133832.67 | Аналитический<br>метод                                 | 0.10   | Закрепление<br>отсутствует  |
| 2565  | 441730.79     | 4133832.94 | Аналитический<br>метод                                 | 0.10   | Закрепление<br>отсутствует  |
| 2566  | 441733.35     | 4133835.15 | Аналитический<br>метод                                 | 0.10   | Закрепление<br>отсутствует  |
| 2567  | 441718.04     | 4133852.86 | Аналитический<br>метод                                 | 0.10   | Закрепление<br>отсутствует  |
| 2568  | 441701.15     | 4133867.91 | Аналитический<br>метод                                 | 0.10   | Закрепление<br>отсутствует  |
| 2569  | 441672.59     | 4133890.16 | Аналитический<br>метод                                 | 0.10   | Закрепление<br>отсутствует  |
| 2570  | 441636.61     | 4133949.80 | Аналитический<br>метод                                 | 0.10   | Закрепление<br>отсутствует  |
| 2571  | 441582.72     | 4134043.78 | Аналитический<br>метод                                 | 0.10   | Закрепление<br>отсутствует  |
| 2572  | 441510.67     | 4134169.35 | Аналитический<br>метод                                 | 0.10   | Закрепление<br>отсутствует  |

| 2. Сведения о характерных точках границ объекта |               |            |  |   |   |
|---|---------------|------------|--|---|---|
| Обозначение<br>характерных точек<br>границ      | Координаты, м |            | Метод<br>определения<br>координат<br>характерной точки | Средняя<br>квадратическая<br>погрешность<br>положения<br>характерной<br>точки (Mt), м | Описание<br>обозначения<br>точки на<br>местности (при<br>наличии) |
|   | X             | Y          |  |   |   |
| 1   | 2             | 3          | 4  | 5   | 6   |
| 2573  | 441438.87     | 4134292.33 | Аналитический<br>метод                                 | 0.10  | Закрепление<br>отсутствует  |
| 2574  | 441415.00     | 4134333.72 | Аналитический<br>метод                                 | 0.10  | Закрепление<br>отсутствует  |
| 2575  | 441379.64     | 4134393.34 | Аналитический<br>метод                                 | 0.10  | Закрепление<br>отсутствует  |
| 2576  | 441353.64     | 4134424.51 | Аналитический<br>метод                                 | 0.10  | Закрепление<br>отсутствует  |
| 2577  | 441330.28     | 4134444.96 | Аналитический<br>метод                                 | 0.10  | Закрепление<br>отсутствует  |
| 2578  | 441319.08     | 4134460.00 | Аналитический<br>метод                                 | 0.10  | Закрепление<br>отсутствует  |
| 2579  | 441311.51     | 4134472.26 | Аналитический<br>метод                                 | 0.10  | Закрепление<br>отсутствует  |
| 2580  | 441302.02     | 4134507.27 | Аналитический<br>метод                                 | 0.10  | Закрепление<br>отсутствует  |
| 2581  | 441289.61     | 4134539.97 | Аналитический<br>метод                                 | 0.10  | Закрепление<br>отсутствует  |
| 2582  | 441248.29     | 4134601.29 | Аналитический<br>метод                                 | 0.10  | Закрепление<br>отсутствует  |
| 2583  | 441193.03     | 4134695.66 | Аналитический<br>метод                                 | 0.10  | Закрепление<br>отсутствует  |
| 2584  | 441122.44     | 4134815.33 | Аналитический<br>метод                                 | 0.10  | Закрепление<br>отсутствует  |
| 2585  | 441055.66     | 4134928.37 | Аналитический<br>метод                                 | 0.10  | Закрепление<br>отсутствует  |
| 2586  | 441029.97     | 4134972.58 | Аналитический<br>метод                                 | 0.10  | Закрепление<br>отсутствует  |
| 2587  | 441012.33     | 4135006.92 | Аналитический<br>метод                                 | 0.10  | Закрепление<br>отсутствует  |
| 2588  | 441006.74     | 4135049.96 | Аналитический<br>метод                                 | 0.10  | Закрепление<br>отсутствует  |
| 2589  | 441011.37     | 4135088.31 | Аналитический<br>метод                                 | 0.10  | Закрепление<br>отсутствует  |
| 2590  | 441011.22     | 4135140.82 | Аналитический<br>метод                                 | 0.10  | Закрепление<br>отсутствует  |
| 2591  | 441013.99     | 4135170.15 | Аналитический<br>метод                                 | 0.10  | Закрепление<br>отсутствует  |
| 2592  | 441021.93     | 4135225.09 | Аналитический<br>метод                                 | 0.10  | Закрепление<br>отсутствует  |
| 2593  | 441038.75     | 4135315.02 | Аналитический<br>метод                                 | 0.10  | Закрепление<br>отсутствует  |
| 2594  | 441056.64     | 4135412.22 | Аналитический<br>метод                                 | 0.10  | Закрепление<br>отсутствует  |
| 2595  | 441069.62     | 4135479.73 | Аналитический<br>метод                                 | 0.10  | Закрепление<br>отсутствует  |
| 2596  | 441102.35     | 4135567.33 | Аналитический<br>метод                                 | 0.10  | Закрепление<br>отсутствует  |
| 2597  | 441112.08     | 4135592.76 | Аналитический<br>метод                                 | 0.10  | Закрепление<br>отсутствует  |

| 2. Сведения о характерных точках границ объекта |               |            |  |   |   |
|---|---------------|------------|--|---|---|
| Обозначение<br>характерных точек<br>границ      | Координаты, м |            | Метод<br>определения<br>координат<br>характерной точки | Средняя<br>квадратическая<br>погрешность<br>положения<br>характерной<br>точки (Mt), м | Описание<br>обозначения<br>точки на<br>местности (при<br>наличии) |
|   | X             | Y          |  |   |   |
| 1   | 2             | 3          | 4  | 5   | 6   |
| 2598  | 441163.76     | 4135690.52 | Аналитический<br>метод                                 | 0.10  | Закрепление<br>отсутствует  |
| 2599  | 441207.50     | 4135773.49 | Аналитический<br>метод                                 | 0.10  | Закрепление<br>отсутствует  |
| 2600  | 441237.59     | 4135830.45 | Аналитический<br>метод                                 | 0.10  | Закрепление<br>отсутствует  |
| 2601  | 441257.10     | 4135867.95 | Аналитический<br>метод                                 | 0.10  | Закрепление<br>отсутствует  |
| 2602  | 441291.61     | 4135933.41 | Аналитический<br>метод                                 | 0.10  | Закрепление<br>отсутствует  |
| 2603  | 441556.53     | 4135851.70 | Аналитический<br>метод                                 | 0.10  | Закрепление<br>отсутствует  |
| 2604  | 441550.56     | 4135823.97 | Аналитический<br>метод                                 | 0.10  | Закрепление<br>отсутствует  |
| 2605  | 441550.53     | 4135823.72 | Аналитический<br>метод                                 | 0.10  | Закрепление<br>отсутствует  |
| 2606  | 441550.70     | 4135823.23 | Аналитический<br>метод                                 | 0.10  | Закрепление<br>отсутствует  |
| 2607  | 441551.07     | 4135822.88 | Аналитический<br>метод                                 | 0.10  | Закрепление<br>отсутствует  |
| 2608  | 441551.58     | 4135822.77 | Аналитический<br>метод                                 | 0.10  | Закрепление<br>отсутствует  |
| 2609  | 441552.07     | 4135822.92 | Аналитический<br>метод                                 | 0.10  | Закрепление<br>отсутствует  |
| 2610  | 441552.43     | 4135823.30 | Аналитический<br>метод                                 | 0.10  | Закрепление<br>отсутствует  |
| 2611  | 441552.51     | 4135823.56 | Аналитический<br>метод                                 | 0.10  | Закрепление<br>отсутствует  |
| 2612  | 441558.66     | 4135852.13 | Аналитический<br>метод                                 | 0.10  | Закрепление<br>отсутствует  |
| 2613  | 441565.39     | 4135883.42 | Аналитический<br>метод                                 | 0.10  | Закрепление<br>отсутствует  |
| 2614  | 441565.42     | 4135883.68 | Аналитический<br>метод                                 | 0.10  | Закрепление<br>отсутствует  |
| 2615  | 441565.26     | 4135884.17 | Аналитический<br>метод                                 | 0.10  | Закрепление<br>отсутствует  |
| 2616  | 441564.89     | 4135884.52 | Аналитический<br>метод                                 | 0.10  | Закрепление<br>отсутствует  |
| 2617  | 441564.38     | 4135884.64 | Аналитический<br>метод                                 | 0.10  | Закрепление<br>отсутствует  |
| 2618  | 441563.89     | 4135884.48 | Аналитический<br>метод                                 | 0.10  | Закрепление<br>отсутствует  |
| 2619  | 441563.53     | 4135884.10 | Аналитический<br>метод                                 | 0.10  | Закрепление<br>отсутствует  |
| 2620  | 441563.44     | 4135883.84 | Аналитический<br>метод                                 | 0.10  | Закрепление<br>отсутствует  |
| 2621  | 441556.94     | 4135853.67 | Аналитический<br>метод                                 | 0.10  | Закрепление<br>отсутствует  |
| 2622  | 441292.56     | 4135935.20 | Аналитический<br>метод                                 | 0.10  | Закрепление<br>отсутствует  |

| 2. Сведения о характерных точках границ объекта |               |            |  |   |   |
|---|---------------|------------|--|---|---|
| Обозначение<br>характерных точек<br>границ      | Координаты, м |            | Метод<br>определения<br>координат<br>характерной точки | Средняя<br>квадратическая<br>погрешность<br>положения<br>характерной<br>точки (Mt), м | Описание<br>обозначения<br>точки на<br>местности (при<br>наличии) |
|   | X             | Y          |  |   |   |
| 1   | 2             | 3          | 4  | 5   | 6   |
| 2623  | 441394.13     | 4136127.93 | Аналитический метод                                    | 0.10  | Закрепление отсутствует   |
| 2624  | 441423.95     | 4136184.62 | Аналитический метод                                    | 0.10  | Закрепление отсутствует   |
| 2625  | 441590.99     | 4136500.18 | Аналитический метод                                    | 0.10  | Закрепление отсутствует   |
| 2626  | 441614.39     | 4136544.90 | Аналитический метод                                    | 0.10  | Закрепление отсутствует   |
| 2627  | 441627.67     | 4136569.75 | Аналитический метод                                    | 0.10  | Закрепление отсутствует   |
| 2628  | 441650.68     | 4136613.97 | Аналитический метод                                    | 0.10  | Закрепление отсутствует   |
| 2629  | 441706.20     | 4136718.48 | Аналитический метод                                    | 0.10  | Закрепление отсутствует   |
| 2630  | 441767.30     | 4136835.18 | Аналитический метод                                    | 0.10  | Закрепление отсутствует   |
| 2631  | 441810.37     | 4136917.53 | Аналитический метод                                    | 0.10  | Закрепление отсутствует   |
| 2632  | 441821.21     | 4136937.43 | Аналитический метод                                    | 0.10  | Закрепление отсутствует   |
| 2633  | 441849.72     | 4136991.99 | Аналитический метод                                    | 0.10  | Закрепление отсутствует   |
| 2634  | 441867.89     | 4137026.23 | Аналитический метод                                    | 0.10  | Закрепление отсутствует   |
| 2635  | 441915.83     | 4137117.19 | Аналитический метод                                    | 0.10  | Закрепление отсутствует   |
| 2636  | 441947.80     | 4137177.01 | Аналитический метод                                    | 0.10  | Закрепление отсутствует   |
| 2637  | 442022.32     | 4137319.18 | Аналитический метод                                    | 0.10  | Закрепление отсутствует   |
| 2638  | 442057.13     | 4137385.98 | Аналитический метод                                    | 0.10  | Закрепление отсутствует   |
| 2639  | 442074.76     | 4137419.96 | Аналитический метод                                    | 0.10  | Закрепление отсутствует   |
| 2640  | 442132.12     | 4137529.70 | Аналитический метод                                    | 0.10  | Закрепление отсутствует   |
| 2641  | 442139.99     | 4137542.55 | Аналитический метод                                    | 0.10  | Закрепление отсутствует   |
| 2642  | 442168.12     | 4137577.05 | Аналитический метод                                    | 0.10  | Закрепление отсутствует   |
| 2643  | 442192.85     | 4137606.44 | Аналитический метод                                    | 0.10  | Закрепление отсутствует   |
| 2644  | 442272.74     | 4137698.44 | Аналитический метод                                    | 0.10  | Закрепление отсутствует   |
| 2645  | 442283.85     | 4137711.70 | Аналитический метод                                    | 0.10  | Закрепление отсутствует   |
| 2646  | 442296.06     | 4137725.60 | Аналитический метод                                    | 0.10  | Закрепление отсутствует   |
| 2647  | 442383.44     | 4137826.76 | Аналитический метод                                    | 0.10  | Закрепление отсутствует   |

| 2. Сведения о характерных точках границ объекта |               |            |  |   |   |
|---|---------------|------------|--|---|---|
| Обозначение<br>характерных точек<br>границ      | Координаты, м |            | Метод<br>определения<br>координат<br>характерной точки | Средняя<br>квадратическая<br>погрешность<br>положения<br>характерной<br>точки (Mt), м | Описание<br>обозначения<br>точки на<br>местности (при<br>наличии) |
|   | X             | Y          |  |   |   |
| 1   | 2             | 3          | 4  | 5   | 6   |
| 2648  | 442448.82     | 4137829.45 | Аналитический<br>метод                                 | 0.10  | Закрепление<br>отсутствует  |
| 2649  | 442772.64     | 4137843.15 | Аналитический<br>метод                                 | 0.10  | Закрепление<br>отсутствует  |
| 2650  | 442869.21     | 4137847.40 | Аналитический<br>метод                                 | 0.10  | Закрепление<br>отсутствует  |
| 2651  | 442926.24     | 4137850.09 | Аналитический<br>метод                                 | 0.10  | Закрепление<br>отсутствует  |
| 2652  | 442977.69     | 4137852.46 | Аналитический<br>метод                                 | 0.10  | Закрепление<br>отсутствует  |
| 2653  | 442996.79     | 4137853.19 | Аналитический<br>метод                                 | 0.10  | Закрепление<br>отсутствует  |
| 2654  | 443010.13     | 4137853.32 | Аналитический<br>метод                                 | 0.10  | Закрепление<br>отсутствует  |
| 2655  | 443038.72     | 4137850.89 | Аналитический<br>метод                                 | 0.10  | Закрепление<br>отсутствует  |
| 2656  | 443068.48     | 4137847.88 | Аналитический<br>метод                                 | 0.10  | Закрепление<br>отсутствует  |
| 2657  | 443343.57     | 4137821.29 | Аналитический<br>метод                                 | 0.10  | Закрепление<br>отсутствует  |
| 2658  | 443431.17     | 4137812.79 | Аналитический<br>метод                                 | 0.10  | Закрепление<br>отсутствует  |
| 2659  | 443758.51     | 4137781.89 | Аналитический<br>метод                                 | 0.10  | Закрепление<br>отсутствует  |
| 2660  | 443930.01     | 4137765.18 | Аналитический<br>метод                                 | 0.10  | Закрепление<br>отсутствует  |
| 2661  | 443998.55     | 4137758.90 | Аналитический<br>метод                                 | 0.10  | Закрепление<br>отсутствует  |
| 2662  | 444033.38     | 4137756.26 | Аналитический<br>метод                                 | 0.10  | Закрепление<br>отсутствует  |
| 2663  | 444112.27     | 4137761.97 | Аналитический<br>метод                                 | 0.10  | Закрепление<br>отсутствует  |
| 2664  | 444136.08     | 4137764.09 | Аналитический<br>метод                                 | 0.10  | Закрепление<br>отсутствует  |
| 2665  | 444253.21     | 4137773.89 | Аналитический<br>метод                                 | 0.10  | Закрепление<br>отсутствует  |
| 2666  | 444280.42     | 4137776.43 | Аналитический<br>метод                                 | 0.10  | Закрепление<br>отсутствует  |
| 2667  | 444442.91     | 4137790.28 | Аналитический<br>метод                                 | 0.10  | Закрепление<br>отсутствует  |
| 2668  | 444469.87     | 4137793.17 | Аналитический<br>метод                                 | 0.10  | Закрепление<br>отсутствует  |
| 2669  | 444570.91     | 4137801.46 | Аналитический<br>метод                                 | 0.10  | Закрепление<br>отсутствует  |
| 2670  | 444588.97     | 4137803.29 | Аналитический<br>метод                                 | 0.10  | Закрепление<br>отсутствует  |
| 2671  | 444645.84     | 4137807.77 | Аналитический<br>метод                                 | 0.10  | Закрепление<br>отсутствует  |
| 2672  | 444683.41     | 4137810.61 | Аналитический<br>метод                                 | 0.10  | Закрепление<br>отсутствует  |

| 2. Сведения о характерных точках границ объекта |               |            |  |   |   |
|---|---------------|------------|--|---|---|
| Обозначение<br>характерных точек<br>границ      | Координаты, м |            | Метод<br>определения<br>координат<br>характерной точки | Средняя<br>квадратическая<br>погрешность<br>положения<br>характерной<br>точки (Mt), м | Описание<br>обозначения<br>точки на<br>местности (при<br>наличии) |
|   | X             | Y          |  |   |   |
| 1   | 2             | 3          | 4  | 5   | 6   |
| 2673  | 444727.25     | 4137814.75 | Аналитический метод                                    | 0.10  | Закрепление отсутствует   |
| 2674  | 444746.83     | 4137816.11 | Аналитический метод                                    | 0.10  | Закрепление отсутствует   |
| 2675  | 444891.39     | 4137828.51 | Аналитический метод                                    | 0.10  | Закрепление отсутствует   |
| 2676  | 444933.65     | 4137832.29 | Аналитический метод                                    | 0.10  | Закрепление отсутствует   |
| 2677  | 445025.30     | 4137840.03 | Аналитический метод                                    | 0.10  | Закрепление отсутствует   |
| 2678  | 445049.29     | 4137841.59 | Аналитический метод                                    | 0.10  | Закрепление отсутствует   |
| 2679  | 445097.37     | 4137846.10 | Аналитический метод                                    | 0.10  | Закрепление отсутствует   |
| 2680  | 445237.03     | 4137857.56 | Аналитический метод                                    | 0.10  | Закрепление отсутствует   |
| 2681  | 445318.59     | 4137863.89 | Аналитический метод                                    | 0.10  | Закрепление отсутствует   |
| 2682  | 445397.24     | 4137871.71 | Аналитический метод                                    | 0.10  | Закрепление отсутствует   |
| 2683  | 445409.56     | 4137873.22 | Аналитический метод                                    | 0.10  | Закрепление отсутствует   |
| 2684  | 445494.88     | 4137879.49 | Аналитический метод                                    | 0.10  | Закрепление отсутствует   |
| 2685  | 445628.34     | 4137890.52 | Аналитический метод                                    | 0.10  | Закрепление отсутствует   |
| 2686  | 445671.61     | 4137894.82 | Аналитический метод                                    | 0.10  | Закрепление отсутствует   |
| 2687  | 445692.21     | 4137896.30 | Аналитический метод                                    | 0.10  | Закрепление отсутствует   |
| 2688  | 445708.45     | 4137897.79 | Аналитический метод                                    | 0.10  | Закрепление отсутствует   |
| 2689  | 445747.81     | 4137900.62 | Аналитический метод                                    | 0.10  | Закрепление отсутствует   |
| 2690  | 445858.57     | 4137910.41 | Аналитический метод                                    | 0.10  | Закрепление отсутствует   |
| 2691  | 445927.17     | 4137915.37 | Аналитический метод                                    | 0.10  | Закрепление отсутствует   |
| 2692  | 445961.68     | 4137916.95 | Аналитический метод                                    | 0.10  | Закрепление отсутствует   |
| 2693  | 446113.24     | 4137923.60 | Аналитический метод                                    | 0.10  | Закрепление отсутствует   |
| 2694  | 446145.94     | 4137924.57 | Аналитический метод                                    | 0.10  | Закрепление отсутствует   |
| 2695  | 446262.18     | 4137929.62 | Аналитический метод                                    | 0.10  | Закрепление отсутствует   |
| 2696  | 446376.20     | 4137933.50 | Аналитический метод                                    | 0.10  | Закрепление отсутствует   |
| 2697  | 446420.58     | 4137936.03 | Аналитический метод                                    | 0.10  | Закрепление отсутствует   |

| 2. Сведения о характерных точках границ объекта |               |            |  |   |   |
|---|---------------|------------|--|---|---|
| Обозначение<br>характерных точек<br>границ      | Координаты, м |            | Метод<br>определения<br>координат<br>характерной точки | Средняя<br>квадратическая<br>погрешность<br>положения<br>характерной<br>точки (Mt), м | Описание<br>обозначения<br>точки на<br>местности (при<br>наличии) |
|   | X             | Y          |  |   |   |
| 1   | 2             | 3          | 4  | 5   | 6   |
| 2698  | 446500.72     | 4137939.99 | Аналитический<br>метод                                 | 0.10  | Закрепление<br>отсутствует  |
| 2699  | 446539.50     | 4137942.63 | Аналитический<br>метод                                 | 0.10  | Закрепление<br>отсутствует  |
| 2700  | 446676.63     | 4137991.90 | Аналитический<br>метод                                 | 0.10  | Закрепление<br>отсутствует  |
| 2701  | 446687.99     | 4137995.94 | Аналитический<br>метод                                 | 0.10  | Закрепление<br>отсутствует  |
| 2702  | 446718.91     | 4138006.97 | Аналитический<br>метод                                 | 0.10  | Закрепление<br>отсутствует  |
| 2703  | 446739.66     | 4138012.97 | Аналитический<br>метод                                 | 0.10  | Закрепление<br>отсутствует  |
| 2704  | 446770.29     | 4138022.95 | Аналитический<br>метод                                 | 0.10  | Закрепление<br>отсутствует  |
| 2705  | 446801.49     | 4138031.64 | Аналитический<br>метод                                 | 0.10  | Закрепление<br>отсутствует  |
| 2706  | 446803.62     | 4138032.02 | Аналитический<br>метод                                 | 0.10  | Закрепление<br>отсутствует  |
| 2707  | 446839.35     | 4138031.44 | Аналитический<br>метод                                 | 0.10  | Закрепление<br>отсутствует  |
| 2708  | 446853.14     | 4138028.79 | Аналитический<br>метод                                 | 0.10  | Закрепление<br>отсутствует  |
| 2709  | 447136.45     | 4138021.67 | Аналитический<br>метод                                 | 0.10  | Закрепление<br>отсутствует  |
| 2710  | 447306.71     | 4138012.19 | Аналитический<br>метод                                 | 0.10  | Закрепление<br>отсутствует  |
| 2711  | 447513.65     | 4137899.67 | Аналитический<br>метод                                 | 0.10  | Закрепление<br>отсутствует  |
| 2712  | 447491.17     | 4137879.11 | Аналитический<br>метод                                 | 0.10  | Закрепление<br>отсутствует  |
| 2713  | 447490.96     | 4137878.83 | Аналитический<br>метод                                 | 0.10  | Закрепление<br>отсутствует  |
| 2714  | 447490.84     | 4137878.32 | Аналитический<br>метод                                 | 0.10  | Закрепление<br>отсутствует  |
| 2715  | 447491.00     | 4137877.83 | Аналитический<br>метод                                 | 0.10  | Закрепление<br>отсутствует  |
| 2716  | 447491.38     | 4137877.49 | Аналитический<br>метод                                 | 0.10  | Закрепление<br>отсутствует  |
| 2717  | 447491.88     | 4137877.37 | Аналитический<br>метод                                 | 0.10  | Закрепление<br>отсутствует  |
| 2718  | 447492.38     | 4137877.53 | Аналитический<br>метод                                 | 0.10  | Закрепление<br>отсутствует  |
| 2719  | 447492.51     | 4137877.64 | Аналитический<br>метод                                 | 0.10  | Закрепление<br>отсутствует  |
| 2720  | 447539.54     | 4137920.64 | Аналитический<br>метод                                 | 0.10  | Закрепление<br>отсутствует  |
| 2721  | 447539.75     | 4137920.92 | Аналитический<br>метод                                 | 0.10  | Закрепление<br>отсутствует  |
| 2722  | 447539.86     | 4137921.43 | Аналитический<br>метод                                 | 0.10  | Закрепление<br>отсутствует  |

| 2. Сведения о характерных точках границ объекта |               |            |  |   |   |
|---|---------------|------------|--|---|---|
| Обозначение<br>характерных точек<br>границ      | Координаты, м |            | Метод<br>определения<br>координат<br>характерной точки | Средняя<br>квадратическая<br>погрешность<br>положения<br>характерной<br>точки (Mt), м | Описание<br>обозначения<br>точки на<br>местности (при<br>наличии) |
|   | X             | Y          |  |   |   |
| 1   | 2             | 3          | 4  | 5   | 6   |
| 2723  | 447539.71     | 4137921.92 | Аналитический<br>метод                                 | 0.10  | Закрепление<br>отсутствует  |
| 2724  | 447539.32     | 4137922.27 | Аналитический<br>метод                                 | 0.10  | Закрепление<br>отсутствует  |
| 2725  | 447538.82     | 4137922.39 | Аналитический<br>метод                                 | 0.10  | Закрепление<br>отсутствует  |
| 2726  | 447538.32     | 4137922.23 | Аналитический<br>метод                                 | 0.10  | Закрепление<br>отсутствует  |
| 2727  | 447538.19     | 4137922.13 | Аналитический<br>метод                                 | 0.10  | Закрепление<br>отсутствует  |
| 2728  | 447515.21     | 4137901.10 | Аналитический<br>метод                                 | 0.10  | Закрепление<br>отсутствует  |
| 2729  | 447307.68     | 4138013.93 | Аналитический<br>метод                                 | 0.10  | Закрепление<br>отсутствует  |
| 2730  | 447307.45     | 4138014.06 | Аналитический<br>метод                                 | 0.10  | Закрепление<br>отсутствует  |
| 2731  | 447307.04     | 4138014.18 | Аналитический<br>метод                                 | 0.10  | Закрепление<br>отсутствует  |
| 2732  | 447265.51     | 4138016.49 | Аналитический<br>метод                                 | 0.10  | Закрепление<br>отсутствует  |
| 2733  | 447265.58     | 4138017.60 | Аналитический<br>метод                                 | 0.10  | Закрепление<br>отсутствует  |
| 2734  | 447276.09     | 4138019.16 | Аналитический<br>метод                                 | 0.10  | Закрепление<br>отсутствует  |
| 2735  | 447284.69     | 4138024.64 | Аналитический<br>метод                                 | 0.10  | Закрепление<br>отсутствует  |
| 2736  | 447541.24     | 4138280.90 | Аналитический<br>метод                                 | 0.10  | Закрепление<br>отсутствует  |
| 2737  | 447581.51     | 4138320.16 | Аналитический<br>метод                                 | 0.10  | Закрепление<br>отсутствует  |
| 2738  | 447599.60     | 4138338.02 | Аналитический<br>метод                                 | 0.10  | Закрепление<br>отсутствует  |
| 2739  | 447649.66     | 4138388.43 | Аналитический<br>метод                                 | 0.10  | Закрепление<br>отсутствует  |
| 2740  | 447732.77     | 4138471.87 | Аналитический<br>метод                                 | 0.10  | Закрепление<br>отсутствует  |
| 2741  | 447756.49     | 4138492.96 | Аналитический<br>метод                                 | 0.10  | Закрепление<br>отсутствует  |
| 2742  | 447801.50     | 4138540.39 | Аналитический<br>метод                                 | 0.10  | Закрепление<br>отсутствует  |
| 2743  | 447897.11     | 4138634.03 | Аналитический<br>метод                                 | 0.10  | Закрепление<br>отсутствует  |
| 2744  | 447932.53     | 4138669.30 | Аналитический<br>метод                                 | 0.10  | Закрепление<br>отсутствует  |
| 2745  | 447944.66     | 4138681.04 | Аналитический<br>метод                                 | 0.10  | Закрепление<br>отсутствует  |
| 2746  | 448006.19     | 4138740.88 | Аналитический<br>метод                                 | 0.10  | Закрепление<br>отсутствует  |
| 2747  | 448180.52     | 4138913.05 | Аналитический<br>метод                                 | 0.10  | Закрепление<br>отсутствует  |

| 2. Сведения о характерных точках границ объекта |               |            |  |   |   |
|---|---------------|------------|--|---|---|
| Обозначение<br>характерных точек<br>границ      | Координаты, м |            | Метод<br>определения<br>координат<br>характерной точки | Средняя<br>квадратическая<br>погрешность<br>положения<br>характерной<br>точки (Mt), м | Описание<br>обозначения<br>точки на<br>местности (при<br>наличии) |
|   | X             | Y          |  |   |   |
| 1   | 2             | 3          | 4  | 5   | 6   |
| 2748  | 448249.18     | 4138981.07 | Аналитический<br>метод                                 | 0.10  | Закрепление<br>отсутствует  |
| 2749  | 448366.14     | 4139096.82 | Аналитический<br>метод                                 | 0.10  | Закрепление<br>отсутствует  |
| 2750  | 448432.89     | 4139162.29 | Аналитический<br>метод                                 | 0.10  | Закрепление<br>отсутствует  |
| 2751  | 448475.91     | 4139203.23 | Аналитический<br>метод                                 | 0.10  | Закрепление<br>отсутствует  |
| 2752  | 448487.81     | 4139216.14 | Аналитический<br>метод                                 | 0.10  | Закрепление<br>отсутствует  |
| 2753  | 448508.60     | 4139236.88 | Аналитический<br>метод                                 | 0.10  | Закрепление<br>отсутствует  |
| 2754  | 448548.38     | 4139276.18 | Аналитический<br>метод                                 | 0.10  | Закрепление<br>отсутствует  |
| 2755  | 448655.14     | 4139382.05 | Аналитический<br>метод                                 | 0.10  | Закрепление<br>отсутствует  |
| 2756  | 448772.13     | 4139496.88 | Аналитический<br>метод                                 | 0.10  | Закрепление<br>отсутствует  |
| 2757  | 448798.90     | 4139522.52 | Аналитический<br>метод                                 | 0.10  | Закрепление<br>отсутствует  |
| 2758  | 448902.00     | 4139624.48 | Аналитический<br>метод                                 | 0.10  | Закрепление<br>отсутствует  |
| 2759  | 448942.92     | 4139665.27 | Аналитический<br>метод                                 | 0.10  | Закрепление<br>отсутствует  |
| 2760  | 448958.38     | 4139681.93 | Аналитический<br>метод                                 | 0.10  | Закрепление<br>отсутствует  |
| 2761  | 448989.83     | 4139719.65 | Аналитический<br>метод                                 | 0.10  | Закрепление<br>отсутствует  |
| 2762  | 449021.25     | 4139757.06 | Аналитический<br>метод                                 | 0.10  | Закрепление<br>отсутствует  |
| 2763  | 449037.03     | 4139776.41 | Аналитический<br>метод                                 | 0.10  | Закрепление<br>отсутствует  |
| 2764  | 449057.01     | 4139800.15 | Аналитический<br>метод                                 | 0.10  | Закрепление<br>отсутствует  |
| 2765  | 449082.02     | 4139830.52 | Аналитический<br>метод                                 | 0.10  | Закрепление<br>отсутствует  |
| 2766  | 449181.39     | 4139949.07 | Аналитический<br>метод                                 | 0.10  | Закрепление<br>отсутствует  |
| 2767  | 449195.34     | 4139966.49 | Аналитический<br>метод                                 | 0.10  | Закрепление<br>отсутствует  |
| 2768  | 449209.62     | 4139983.68 | Аналитический<br>метод                                 | 0.10  | Закрепление<br>отсутствует  |
| 2769  | 449246.47     | 4140028.68 | Аналитический<br>метод                                 | 0.10  | Закрепление<br>отсутствует  |
| 2770  | 449275.19     | 4140063.19 | Аналитический<br>метод                                 | 0.10  | Закрепление<br>отсутствует  |
| 2771  | 449292.55     | 4140084.58 | Аналитический<br>метод                                 | 0.10  | Закрепление<br>отсутствует  |
| 2772  | 449311.69     | 4140107.56 | Аналитический<br>метод                                 | 0.10  | Закрепление<br>отсутствует  |

| 2. Сведения о характерных точках границ объекта |               |            |  |  |   |
|---|---------------|------------|--|--|---|
| Обозначение<br>характерных точек<br>границ      | Координаты, м |            | Метод<br>определения<br>координат<br>характерной точки | Средняя<br>квадратическая<br>погрешность<br>положения<br>характерной<br>точки (M <sub>t</sub> ), м | Описание<br>обозначения<br>точки на<br>местности (при<br>наличии) |
|   | X             | Y          |  |  |   |
| 1   | 2             | 3          | 4  | 5  | 6   |
| 2773  | 449327.22     | 4140126.72 | Аналитический<br>метод                                 | 0.10   | Закрепление<br>отсутствует  |
| 2774  | 449343.05     | 4140145.63 | Аналитический<br>метод                                 | 0.10   | Закрепление<br>отсутствует  |
| 2775  | 449379.28     | 4140190.51 | Аналитический<br>метод                                 | 0.10   | Закрепление<br>отсутствует  |
| 2776  | 449401.18     | 4140216.98 | Аналитический<br>метод                                 | 0.10   | Закрепление<br>отсутствует  |
| 2777  | 449417.78     | 4140236.28 | Аналитический<br>метод                                 | 0.10   | Закрепление<br>отсутствует  |
| 2778  | 449440.79     | 4140260.77 | Аналитический<br>метод                                 | 0.10   | Закрепление<br>отсутствует  |
| 2779  | 449451.31     | 4140273.43 | Аналитический<br>метод                                 | 0.10   | Закрепление<br>отсутствует  |
| 2780  | 449510.12     | 4140335.66 | Аналитический<br>метод                                 | 0.10   | Закрепление<br>отсутствует  |
| 2781  | 449525.10     | 4140351.09 | Аналитический<br>метод                                 | 0.10   | Закрепление<br>отсутствует  |
| 2782  | 449559.57     | 4140387.66 | Аналитический<br>метод                                 | 0.10   | Закрепление<br>отсутствует  |
| 2783  | 449610.59     | 4140441.68 | Аналитический<br>метод                                 | 0.10   | Закрепление<br>отсутствует  |
| 2784  | 449643.63     | 4140477.11 | Аналитический<br>метод                                 | 0.10   | Закрепление<br>отсутствует  |
| 2785  | 449664.03     | 4140497.98 | Аналитический<br>метод                                 | 0.10   | Закрепление<br>отсутствует  |
| 2786  | 449743.87     | 4140581.19 | Аналитический<br>метод                                 | 0.10   | Закрепление<br>отсутствует  |
| 2787  | 449876.46     | 4140721.93 | Аналитический<br>метод                                 | 0.10   | Закрепление<br>отсутствует  |
| 2788  | 449922.42     | 4140770.95 | Аналитический<br>метод                                 | 0.10   | Закрепление<br>отсутствует  |
| 2789  | 450041.64     | 4140898.71 | Аналитический<br>метод                                 | 0.10   | Закрепление<br>отсутствует  |
| 2790  | 450071.69     | 4140928.88 | Аналитический<br>метод                                 | 0.10   | Закрепление<br>отсутствует  |
| 2791  | 450085.01     | 4140943.81 | Аналитический<br>метод                                 | 0.10   | Закрепление<br>отсутствует  |
| 2792  | 450099.78     | 4140959.15 | Аналитический<br>метод                                 | 0.10   | Закрепление<br>отсутствует  |
| 2793  | 450144.20     | 4141004.76 | Аналитический<br>метод                                 | 0.10   | Закрепление<br>отсутствует  |
| 2794  | 450278.53     | 4141145.72 | Аналитический<br>метод                                 | 0.10   | Закрепление<br>отсутствует  |
| 2795  | 450312.01     | 4141180.83 | Аналитический<br>метод                                 | 0.10   | Закрепление<br>отсутствует  |
| 2796  | 450399.63     | 4141273.41 | Аналитический<br>метод                                 | 0.10   | Закрепление<br>отсутствует  |
| 2797  | 450414.65     | 4141288.86 | Аналитический<br>метод                                 | 0.10   | Закрепление<br>отсутствует  |

| 2. Сведения о характерных точках границ объекта |               |            |  |   |   |
|---|---------------|------------|--|---|---|
| Обозначение<br>характерных точек<br>границ      | Координаты, м |            | Метод<br>определения<br>координат<br>характерной точки | Средняя<br>квадратическая<br>погрешность<br>положения<br>характерной<br>точки (Mt), м | Описание<br>обозначения<br>точки на<br>местности (при<br>наличии) |
|   | X             | Y          |  |   |   |
| 1   | 2             | 3          | 4  | 5   | 6   |
| 2798  | 450454.52     | 4141330.91 | Аналитический<br>метод                                 | 0.10  | Закрепление<br>отсутствует  |
| 2799  | 450518.02     | 4141397.75 | Аналитический<br>метод                                 | 0.10  | Закрепление<br>отсутствует  |
| 2800  | 450537.67     | 4141420.61 | Аналитический<br>метод                                 | 0.10  | Закрепление<br>отсутствует  |
| 2801  | 450553.26     | 4141438.37 | Аналитический<br>метод                                 | 0.10  | Закрепление<br>отсутствует  |
| 2802  | 450591.03     | 4141481.86 | Аналитический<br>метод                                 | 0.10  | Закрепление<br>отсутствует  |
| 2803  | 450654.48     | 4141558.02 | Аналитический<br>метод                                 | 0.10  | Закрепление<br>отсутствует  |
| 2804  | 450674.15     | 4141577.76 | Аналитический<br>метод                                 | 0.10  | Закрепление<br>отсутствует  |
| 2805  | 450687.72     | 4141597.95 | Аналитический<br>метод                                 | 0.10  | Закрепление<br>отсутствует  |
| 2806  | 450797.55     | 4141729.50 | Аналитический<br>метод                                 | 0.10  | Закрепление<br>отсутствует  |
| 2807  | 450868.20     | 4141814.03 | Аналитический<br>метод                                 | 0.10  | Закрепление<br>отсутствует  |
| 2808  | 450902.18     | 4141856.66 | Аналитический<br>метод                                 | 0.10  | Закрепление<br>отсутствует  |
| 2809  | 450932.17     | 4141892.42 | Аналитический<br>метод                                 | 0.10  | Закрепление<br>отсутствует  |
| 2810  | 450936.13     | 4141896.92 | Аналитический<br>метод                                 | 0.10  | Закрепление<br>отсутствует  |
| 2811  | 451027.74     | 4141904.36 | Аналитический<br>метод                                 | 0.10  | Закрепление<br>отсутствует  |
| 2812  | 451156.01     | 4141915.26 | Аналитический<br>метод                                 | 0.10  | Закрепление<br>отсутствует  |
| 2813  | 451388.66     | 4141935.95 | Аналитический<br>метод                                 | 0.10  | Закрепление<br>отсутствует  |
| 2814  | 451765.43     | 4141967.92 | Аналитический<br>метод                                 | 0.10  | Закрепление<br>отсутствует  |
| 2815  | 451878.84     | 4141976.62 | Аналитический<br>метод                                 | 0.10  | Закрепление<br>отсутствует  |
| 2816  | 451974.64     | 4141984.51 | Аналитический<br>метод                                 | 0.10  | Закрепление<br>отсутствует  |
| 2817  | 452157.44     | 4142000.70 | Аналитический<br>метод                                 | 0.10  | Закрепление<br>отсутствует  |
| 2818  | 452272.31     | 4142010.73 | Аналитический<br>метод                                 | 0.10  | Закрепление<br>отсутствует  |
| 2819  | 452662.27     | 4142041.73 | Аналитический<br>метод                                 | 0.10  | Закрепление<br>отсутствует  |
| 2820  | 452878.01     | 4142061.08 | Аналитический<br>метод                                 | 0.10  | Закрепление<br>отсутствует  |
| 2821  | 452989.73     | 4142070.87 | Аналитический<br>метод                                 | 0.10  | Закрепление<br>отсутствует  |
| 2822  | 453123.75     | 4142083.08 | Аналитический<br>метод                                 | 0.10  | Закрепление<br>отсутствует  |

| 2. Сведения о характерных точках границ объекта |               |            |  |   |   |
|---|---------------|------------|--|---|---|
| Обозначение<br>характерных точек<br>границ      | Координаты, м |            | Метод<br>определения<br>координат<br>характерной точки | Средняя<br>квадратическая<br>погрешность<br>положения<br>характерной<br>точки (Mt), м | Описание<br>обозначения<br>точки на<br>местности (при<br>наличии) |
|   | X             | Y          |  |   |   |
| 1   | 2             | 3          | 4  | 5   | 6   |
| 2823  | 453362.30     | 4142104.86 | Аналитический метод                                    | 0.10  | Закрепление отсутствует   |
| 2824  | 453411.58     | 4142109.81 | Аналитический метод                                    | 0.10  | Закрепление отсутствует   |
| 2825  | 453431.17     | 4142111.32 | Аналитический метод                                    | 0.10  | Закрепление отсутствует   |
| 2826  | 453483.35     | 4142116.59 | Аналитический метод                                    | 0.10  | Закрепление отсутствует   |
| 2827  | 453495.07     | 4142101.46 | Аналитический метод                                    | 0.10  | Закрепление отсутствует   |
| 2828  | 453508.14     | 4142084.14 | Аналитический метод                                    | 0.10  | Закрепление отсутствует   |
| 2829  | 453512.41     | 4142070.58 | Аналитический метод                                    | 0.10  | Закрепление отсутствует   |
| 2830  | 453515.20     | 4142064.49 | Аналитический метод                                    | 0.10  | Закрепление отсутствует   |
| 2831  | 453524.02     | 4142051.86 | Аналитический метод                                    | 0.10  | Закрепление отсутствует   |
| 2832  | 453529.34     | 4142055.59 | Аналитический метод                                    | 0.10  | Закрепление отсутствует   |
| 2833  | 453520.86     | 4142067.74 | Аналитический метод                                    | 0.10  | Закрепление отсутствует   |
| 2834  | 453518.50     | 4142072.93 | Аналитический метод                                    | 0.10  | Закрепление отсутствует   |
| 2835  | 453514.00     | 4142087.18 | Аналитический метод                                    | 0.10  | Закрепление отсутствует   |
| 2836  | 453500.22     | 4142105.40 | Аналитический метод                                    | 0.10  | Закрепление отсутствует   |
| 2837  | 453491.06     | 4142117.23 | Аналитический метод                                    | 0.10  | Закрепление отсутствует   |
| 2838  | 453549.72     | 4142123.03 | Аналитический метод                                    | 0.10  | Закрепление отсутствует   |
| 2839  | 453550.45     | 4142118.80 | Аналитический метод                                    | 0.10  | Закрепление отсутствует   |
| 2840  | 453522.23     | 4142102.57 | Аналитический метод                                    | 0.10  | Закрепление отсутствует   |
| 2841  | 453518.44     | 4142098.69 | Аналитический метод                                    | 0.10  | Закрепление отсутствует   |
| 2842  | 453517.23     | 4142093.34 | Аналитический метод                                    | 0.10  | Закрепление отсутствует   |
| 2843  | 453519.38     | 4142087.68 | Аналитический метод                                    | 0.10  | Закрепление отсутствует   |
| 2844  | 453521.60     | 4142084.74 | Аналитический метод                                    | 0.10  | Закрепление отсутствует   |
| 2845  | 453520.53     | 4142083.91 | Аналитический метод                                    | 0.10  | Закрепление отсутствует   |
| 2846  | 453530.55     | 4142069.77 | Аналитический метод                                    | 0.10  | Закрепление отсутствует   |
| 2847  | 453535.15     | 4142065.67 | Аналитический метод                                    | 0.10  | Закрепление отсутствует   |

| 2. Сведения о характерных точках границ объекта |               |            |  |   |   |
|---|---------------|------------|--|---|---|
| Обозначение<br>характерных точек<br>границ      | Координаты, м |            | Метод<br>определения<br>координат<br>характерной точки | Средняя<br>квадратическая<br>погрешность<br>положения<br>характерной<br>точки (Mt), м | Описание<br>обозначения<br>точки на<br>местности (при<br>наличии) |
|   | X             | Y          |  |   |   |
| 1   | 2             | 3          | 4  | 5   | 6   |
| 2848  | 453551.31     | 4142078.02 | Аналитический метод                                    | 0.10  | Закрепление отсутствует   |
| 2849  | 453541.63     | 4142090.64 | Аналитический метод                                    | 0.10  | Закрепление отсутствует   |
| 2850  | 453587.29     | 4142116.90 | Аналитический метод                                    | 0.10  | Закрепление отсутствует   |
| 2851  | 453647.13     | 4142122.24 | Аналитический метод                                    | 0.10  | Закрепление отсутствует   |
| 2852  | 453710.24     | 4142128.57 | Аналитический метод                                    | 0.10  | Закрепление отсутствует   |
| 2853  | 453756.01     | 4142132.88 | Аналитический метод                                    | 0.10  | Закрепление отсутствует   |
| 2854  | 453805.50     | 4141989.43 | Аналитический метод                                    | 0.10  | Закрепление отсутствует   |
| 2855  | 453833.30     | 4141890.86 | Аналитический метод                                    | 0.10  | Закрепление отсутствует   |
| 2856  | 453798.33     | 4141886.29 | Аналитический метод                                    | 0.10  | Закрепление отсутствует   |
| 2857  | 453797.93     | 4141886.15 | Аналитический метод                                    | 0.10  | Закрепление отсутствует   |
| 2858  | 453797.58     | 4141885.77 | Аналитический метод                                    | 0.10  | Закрепление отсутствует   |
| 2859  | 453797.47     | 4141885.25 | Аналитический метод                                    | 0.10  | Закрепление отсутствует   |
| 2860  | 453797.63     | 4141884.76 | Аналитический метод                                    | 0.10  | Закрепление отсутствует   |
| 2861  | 453798.00     | 4141884.41 | Аналитический метод                                    | 0.10  | Закрепление отсутствует   |
| 2862  | 453798.51     | 4141884.30 | Аналитический метод                                    | 0.10  | Закрепление отсутствует   |
| 2863  | 453870.83     | 4141893.75 | Аналитический метод                                    | 0.10  | Закрепление отсутствует   |
| 2864  | 453871.24     | 4141893.89 | Аналитический метод                                    | 0.10  | Закрепление отсутствует   |
| 2865  | 453871.59     | 4141894.28 | Аналитический метод                                    | 0.10  | Закрепление отсутствует   |
| 2866  | 453871.70     | 4141894.79 | Аналитический метод                                    | 0.10  | Закрепление отсутствует   |
| 2867  | 453871.55     | 4141895.28 | Аналитический метод                                    | 0.10  | Закрепление отсутствует   |
| 2868  | 453871.16     | 4141895.62 | Аналитический метод                                    | 0.10  | Закрепление отсутствует   |
| 2869  | 453870.66     | 4141895.74 | Аналитический метод                                    | 0.10  | Закрепление отсутствует   |
| 2870  | 453870.34     | 4141895.70 | Аналитический метод                                    | 0.10  | Закрепление отсутствует   |
| 2871  | 453835.31     | 4141891.13 | Аналитический метод                                    | 0.10  | Закрепление отсутствует   |
| 2872  | 453807.42     | 4141990.00 | Аналитический метод                                    | 0.10  | Закрепление отсутствует   |

| 2. Сведения о характерных точках границ объекта |               |            |  |   |   |
|---|---------------|------------|--|---|---|
| Обозначение<br>характерных точек<br>границ      | Координаты, м |            | Метод<br>определения<br>координат<br>характерной точки | Средняя<br>квадратическая<br>погрешность<br>положения<br>характерной<br>точки (Mt), м | Описание<br>обозначения<br>точки на<br>местности (при<br>наличии) |
|   | X             | Y          |  |   |   |
| 1   | 2             | 3          | 4  | 5   | 6   |
| 2873  | 453758.06     | 4142133.08 | Аналитический метод                                    | 0.10  | Закрепление отсутствует   |
| 2874  | 453773.29     | 4142134.51 | Аналитический метод                                    | 0.10  | Закрепление отсутствует   |
| 2875  | 453835.73     | 4142140.03 | Аналитический метод                                    | 0.10  | Закрепление отсутствует   |
| 2876  | 453898.54     | 4142146.10 | Аналитический метод                                    | 0.10  | Закрепление отсутствует   |
| 2877  | 453960.82     | 4142152.03 | Аналитический метод                                    | 0.10  | Закрепление отсутствует   |
| 2878  | 454023.82     | 4142157.45 | Аналитический метод                                    | 0.10  | Закрепление отсутствует   |
| 2879  | 454086.18     | 4142163.56 | Аналитический метод                                    | 0.10  | Закрепление отсутствует   |
| 2880  | 454157.44     | 4142170.32 | Аналитический метод                                    | 0.10  | Закрепление отсутствует   |
| 2881  | 454227.72     | 4142177.07 | Аналитический метод                                    | 0.10  | Закрепление отсутствует   |
| 2882  | 454296.32     | 4142183.51 | Аналитический метод                                    | 0.10  | Закрепление отсутствует   |
| 2883  | 454367.05     | 4142190.52 | Аналитический метод                                    | 0.10  | Закрепление отсутствует   |
| 2884  | 454437.94     | 4142197.20 | Аналитический метод                                    | 0.10  | Закрепление отсутствует   |
| 2885  | 454507.64     | 4142203.41 | Аналитический метод                                    | 0.10  | Закрепление отсутствует   |
| 2886  | 454578.01     | 4142209.70 | Аналитический метод                                    | 0.10  | Закрепление отсутствует   |
| 2887  | 454648.16     | 4142217.16 | Аналитический метод                                    | 0.10  | Закрепление отсутствует   |
| 2888  | 454677.06     | 4142219.78 | Аналитический метод                                    | 0.10  | Закрепление отсутствует   |
| 2889  | 454688.92     | 4142220.79 | Аналитический метод                                    | 0.10  | Закрепление отсутствует   |
| 2890  | 454718.73     | 4142223.56 | Аналитический метод                                    | 0.10  | Закрепление отсутствует   |
| 2891  | 454791.07     | 4142229.17 | Аналитический метод                                    | 0.10  | Закрепление отсутствует   |
| 2892  | 454857.47     | 4142233.76 | Аналитический метод                                    | 0.10  | Закрепление отсутствует   |
| 2893  | 454923.84     | 4142240.63 | Аналитический метод                                    | 0.10  | Закрепление отсутствует   |
| 2894  | 454990.24     | 4142246.66 | Аналитический метод                                    | 0.10  | Закрепление отсутствует   |
| 2895  | 455056.67     | 4142253.41 | Аналитический метод                                    | 0.10  | Закрепление отсутствует   |
| 2896  | 455122.57     | 4142259.76 | Аналитический метод                                    | 0.10  | Закрепление отсутствует   |
| 2897  | 455188.96     | 4142266.28 | Аналитический метод                                    | 0.10  | Закрепление отсутствует   |

| 2. Сведения о характерных точках границ объекта |               |            |  |   |   |
|---|---------------|------------|--|---|---|
| Обозначение<br>характерных точек<br>границ      | Координаты, м |            | Метод<br>определения<br>координат<br>характерной точки | Средняя<br>квадратическая<br>погрешность<br>положения<br>характерной<br>точки (Mt), м | Описание<br>обозначения<br>точки на<br>местности (при<br>наличии) |
|   | X             | Y          |  |   |   |
| 1   | 2             | 3          | 4  | 5   | 6   |
| 2898  | 455255.34     | 4142272.90 | Аналитический<br>метод                                 | 0.10  | Закрепление<br>отсутствует  |
| 2899  | 455321.46     | 4142279.39 | Аналитический<br>метод                                 | 0.10  | Закрепление<br>отсутствует  |
| 2900  | 455387.63     | 4142285.88 | Аналитический<br>метод                                 | 0.10  | Закрепление<br>отсутствует  |
| 2901  | 455454.02     | 4142292.40 | Аналитический<br>метод                                 | 0.10  | Закрепление<br>отсутствует  |
| 2902  | 455477.83     | 4142294.81 | Аналитический<br>метод                                 | 0.10  | Закрепление<br>отсутствует  |
| 2903  | 455585.21     | 4142304.71 | Аналитический<br>метод                                 | 0.10  | Закрепление<br>отсутствует  |
| 2904  | 455663.76     | 4142312.45 | Аналитический<br>метод                                 | 0.10  | Закрепление<br>отсутствует  |
| 2905  | 455913.12     | 4142332.27 | Аналитический<br>метод                                 | 0.10  | Закрепление<br>отсутствует  |
| 2906  | 455970.10     | 4142337.11 | Аналитический<br>метод                                 | 0.10  | Закрепление<br>отсутствует  |
| 2907  | 456093.47     | 4142347.38 | Аналитический<br>метод                                 | 0.10  | Закрепление<br>отсутствует  |
| 2908  | 456216.13     | 4142356.88 | Аналитический<br>метод                                 | 0.10  | Закрепление<br>отсутствует  |
| 2909  | 456272.99     | 4142361.53 | Аналитический<br>метод                                 | 0.10  | Закрепление<br>отсутствует  |
| 2910  | 456441.38     | 4142374.77 | Аналитический<br>метод                                 | 0.10  | Закрепление<br>отсутствует  |
| 2911  | 456707.08     | 4142396.03 | Аналитический<br>метод                                 | 0.10  | Закрепление<br>отсутствует  |
| 2912  | 456810.56     | 4142404.61 | Аналитический<br>метод                                 | 0.10  | Закрепление<br>отсутствует  |
| 2913  | 456867.15     | 4142410.05 | Аналитический<br>метод                                 | 0.10  | Закрепление<br>отсутствует  |
| 2914  | 456924.83     | 4142414.64 | Аналитический<br>метод                                 | 0.10  | Закрепление<br>отсутствует  |
| 2915  | 456981.50     | 4142420.01 | Аналитический<br>метод                                 | 0.10  | Закрепление<br>отсутствует  |
| 2916  | 457097.39     | 4142429.75 | Аналитический<br>метод                                 | 0.10  | Закрепление<br>отсутствует  |
| 2917  | 457212.58     | 4142439.78 | Аналитический<br>метод                                 | 0.10  | Закрепление<br>отсутствует  |
| 2918  | 457533.22     | 4142467.11 | Аналитический<br>метод                                 | 0.10  | Закрепление<br>отсутствует  |
| 2919  | 457780.25     | 4142486.01 | Аналитический<br>метод                                 | 0.10  | Закрепление<br>отсутствует  |
| 2920  | 458005.08     | 4142506.17 | Аналитический<br>метод                                 | 0.10  | Закрепление<br>отсутствует  |
| 2921  | 458118.23     | 4142517.50 | Аналитический<br>метод                                 | 0.10  | Закрепление<br>отсутствует  |
| 2922  | 458208.23     | 4142525.75 | Аналитический<br>метод                                 | 0.10  | Закрепление<br>отсутствует  |

| 2. Сведения о характерных точках границ объекта |               |            |  |   |   |
|---|---------------|------------|--|---|---|
| Обозначение<br>характерных точек<br>границ      | Координаты, м |            | Метод<br>определения<br>координат<br>характерной точки | Средняя<br>квадратическая<br>погрешность<br>положения<br>характерной<br>точки (Mt), м | Описание<br>обозначения<br>точки на<br>местности (при<br>наличии) |
|   | X             | Y          |  |   |   |
| 1   | 2             | 3          | 4  | 5   | 6   |
| 2923  | 458575.58     | 4142560.26 | Аналитический метод                                    | 0.10  | Закрепление отсутствует   |
| 2924  | 458758.90     | 4142577.66 | Аналитический метод                                    | 0.10  | Закрепление отсутствует   |
| 2925  | 458942.89     | 4142595.57 | Аналитический метод                                    | 0.10  | Закрепление отсутствует   |
| 2926  | 459712.78     | 4142666.96 | Аналитический метод                                    | 0.10  | Закрепление отсутствует   |
| 2927  | 459758.23     | 4142670.99 | Аналитический метод                                    | 0.10  | Закрепление отсутствует   |
| 2928  | 459846.89     | 4142679.78 | Аналитический метод                                    | 0.10  | Закрепление отсутствует   |
| 2929  | 459891.83     | 4142683.54 | Аналитический метод                                    | 0.10  | Закрепление отсутствует   |
| 2930  | 460103.62     | 4142704.00 | Аналитический метод                                    | 0.10  | Закрепление отсутствует   |
| 2931  | 460151.33     | 4142709.06 | Аналитический метод                                    | 0.10  | Закрепление отсутствует   |
| 2932  | 460165.61     | 4142710.38 | Аналитический метод                                    | 0.10  | Закрепление отсутствует   |
| 2933  | 460167.85     | 4142710.07 | Аналитический метод                                    | 0.10  | Закрепление отсутствует   |
| 2934  | 460170.03     | 4142708.85 | Аналитический метод                                    | 0.10  | Закрепление отсутствует   |
| 2935  | 460175.79     | 4142703.95 | Аналитический метод                                    | 0.10  | Закрепление отсутствует   |
| 2936  | 460206.36     | 4142680.76 | Аналитический метод                                    | 0.10  | Закрепление отсутствует   |
| 2937  | 460859.99     | 4142166.94 | Аналитический метод                                    | 0.10  | Закрепление отсутствует   |
| 2938  | 460866.19     | 4142161.99 | Аналитический метод                                    | 0.10  | Закрепление отсутствует   |
| 2939  | 460919.94     | 4142118.44 | Аналитический метод                                    | 0.10  | Закрепление отсутствует   |
| 2940  | 460981.89     | 4142070.16 | Аналитический метод                                    | 0.10  | Закрепление отсутствует   |
| 2941  | 461029.25     | 4142033.12 | Аналитический метод                                    | 0.10  | Закрепление отсутствует   |
| 2942  | 461080.61     | 4141992.61 | Аналитический метод                                    | 0.10  | Закрепление отсутствует   |
| 2943  | 461131.87     | 4141952.16 | Аналитический метод                                    | 0.10  | Закрепление отсутствует   |
| 2944  | 461183.71     | 4141912.44 | Аналитический метод                                    | 0.10  | Закрепление отсутствует   |
| 2945  | 461931.21     | 4141324.93 | Аналитический метод                                    | 0.10  | Закрепление отсутствует   |
| 2946  | 462255.55     | 4141071.51 | Аналитический метод                                    | 0.10  | Закрепление отсутствует   |
| 2947  | 462400.55     | 4140957.56 | Аналитический метод                                    | 0.10  | Закрепление отсутствует   |

| 2. Сведения о характерных точках границ объекта |               |            |  |   |   |
|---|---------------|------------|--|---|---|
| Обозначение<br>характерных точек<br>границ      | Координаты, м |            | Метод<br>определения<br>координат<br>характерной точки | Средняя<br>квадратическая<br>погрешность<br>положения<br>характерной<br>точки (Mt), м | Описание<br>обозначения<br>точки на<br>местности (при<br>наличии) |
|   | X             | Y          |  |   |   |
| 1   | 2             | 3          | 4  | 5   | 6   |
| 2948  | 462785.80     | 4140651.29 | Аналитический<br>метод                                 | 0.10  | Закрепление<br>отсутствует  |
| 2949  | 462940.43     | 4140524.99 | Аналитический<br>метод                                 | 0.10  | Закрепление<br>отсутствует  |
| 2950  | 463110.34     | 4140387.02 | Аналитический<br>метод                                 | 0.10  | Закрепление<br>отсутствует  |
| 2951  | 463153.06     | 4140352.43 | Аналитический<br>метод                                 | 0.10  | Закрепление<br>отсутствует  |
| 2952  | 463172.67     | 4140336.20 | Аналитический<br>метод                                 | 0.10  | Закрепление<br>отсутствует  |
| 2953  | 463195.48     | 4140317.87 | Аналитический<br>метод                                 | 0.10  | Закрепление<br>отсутствует  |
| 2954  | 463228.45     | 4140290.78 | Аналитический<br>метод                                 | 0.10  | Закрепление<br>отсутствует  |
| 2955  | 463260.55     | 4140264.88 | Аналитический<br>метод                                 | 0.10  | Закрепление<br>отсутствует  |
| 2956  | 463359.09     | 4140184.19 | Аналитический<br>метод                                 | 0.10  | Закрепление<br>отсутствует  |
| 2957  | 463391.61     | 4140158.13 | Аналитический<br>метод                                 | 0.10  | Закрепление<br>отсутствует  |
| 2958  | 463441.55     | 4140117.14 | Аналитический<br>метод                                 | 0.10  | Закрепление<br>отсутствует  |
| 2959  | 463478.33     | 4140087.50 | Аналитический<br>метод                                 | 0.10  | Закрепление<br>отсутствует  |
| 2960  | 463581.40     | 4140003.91 | Аналитический<br>метод                                 | 0.10  | Закрепление<br>отсутствует  |
| 2961  | 463632.77     | 4139981.08 | Аналитический<br>метод                                 | 0.10  | Закрепление<br>отсутствует  |
| 2962  | 463748.43     | 4139932.26 | Аналитический<br>метод                                 | 0.10  | Закрепление<br>отсутствует  |
| 2963  | 463749.80     | 4139930.39 | Аналитический<br>метод                                 | 0.10  | Закрепление<br>отсутствует  |
| 2964  | 463755.35     | 4139923.53 | Аналитический<br>метод                                 | 0.10  | Закрепление<br>отсутствует  |
| 2965  | 463764.15     | 4139911.98 | Аналитический<br>метод                                 | 0.10  | Закрепление<br>отсутствует  |
| 2966  | 463771.81     | 4139909.57 | Аналитический<br>метод                                 | 0.10  | Закрепление<br>отсутствует  |
| 2967  | 463777.70     | 4139909.53 | Аналитический<br>метод                                 | 0.10  | Закрепление<br>отсутствует  |
| 2968  | 463782.30     | 4139912.46 | Аналитический<br>метод                                 | 0.10  | Закрепление<br>отсутствует  |
| 2969  | 463784.71     | 4139917.78 | Аналитический<br>метод                                 | 0.10  | Закрепление<br>отсутствует  |
| 2970  | 463785.43     | 4139917.49 | Аналитический<br>метод                                 | 0.10  | Закрепление<br>отсутствует  |
| 2971  | 463776.08     | 4139893.95 | Аналитический<br>метод                                 | 0.10  | Закрепление<br>отсутствует  |
| 2972  | 463761.67     | 4139857.26 | Аналитический<br>метод                                 | 0.10  | Закрепление<br>отсутствует  |

| 2. Сведения о характерных точках границ объекта |               |            |  |   |   |
|---|---------------|------------|--|---|---|
| Обозначение<br>характерных точек<br>границ      | Координаты, м |            | Метод<br>определения<br>координат<br>характерной точки | Средняя<br>квадратическая<br>погрешность<br>положения<br>характерной<br>точки (Mt), м | Описание<br>обозначения<br>точки на<br>местности (при<br>наличии) |
|   | X             | Y          |  |   |   |
| 1   | 2             | 3          | 4  | 5   | 6   |
| 2973  | 463758.29     | 4139849.41 | Аналитический метод                                    | 0.10  | Закрепление отсутствует   |
| 2974  | 463757.65     | 4139847.50 | Аналитический метод                                    | 0.10  | Закрепление отсутствует   |
| 2975  | 463756.01     | 4139843.67 | Аналитический метод                                    | 0.10  | Закрепление отсутствует   |
| 2976  | 463751.48     | 4139845.83 | Аналитический метод                                    | 0.10  | Закрепление отсутствует   |
| 2977  | 463746.46     | 4139847.64 | Аналитический метод                                    | 0.10  | Закрепление отсутствует   |
| 2978  | 463743.69     | 4139847.82 | Аналитический метод                                    | 0.10  | Закрепление отсутствует   |
| 2979  | 463741.47     | 4139846.71 | Аналитический метод                                    | 0.10  | Закрепление отсутствует   |
| 2980  | 463740.09     | 4139844.72 | Аналитический метод                                    | 0.10  | Закрепление отсутствует   |
| 2981  | 463739.86     | 4139841.98 | Аналитический метод                                    | 0.10  | Закрепление отсутствует   |
| 2982  | 463741.04     | 4139839.60 | Аналитический метод                                    | 0.10  | Закрепление отсутствует   |
| 2983  | 463743.06     | 4139838.25 | Аналитический метод                                    | 0.10  | Закрепление отсутствует   |
| 2984  | 463747.63     | 4139836.59 | Аналитический метод                                    | 0.10  | Закрепление отсутствует   |
| 2985  | 463756.43     | 4139832.41 | Аналитический метод                                    | 0.10  | Закрепление отсутствует   |
| 2986  | 463758.94     | 4139831.94 | Аналитический метод                                    | 0.10  | Закрепление отсутствует   |
| 2987  | 463761.29     | 4139832.73 | Аналитический метод                                    | 0.10  | Закрепление отсутствует   |
| 2988  | 463763.16     | 4139834.96 | Аналитический метод                                    | 0.10  | Закрепление отсутствует   |
| 2989  | 463766.99     | 4139843.94 | Аналитический метод                                    | 0.10  | Закрепление отсутствует   |
| 2990  | 463767.63     | 4139845.83 | Аналитический метод                                    | 0.10  | Закрепление отсутствует   |
| 2991  | 463770.92     | 4139853.46 | Аналитический метод                                    | 0.10  | Закрепление отсутствует   |
| 2992  | 463785.40     | 4139890.29 | Аналитический метод                                    | 0.10  | Закрепление отсутствует   |
| 2993  | 463794.71     | 4139913.78 | Аналитический метод                                    | 0.10  | Закрепление отсутствует   |
| 2994  | 464081.28     | 4139799.41 | Аналитический метод                                    | 0.10  | Закрепление отсутствует   |
| 2995  | 464200.43     | 4139751.59 | Аналитический метод                                    | 0.10  | Закрепление отсутствует   |
| 2996  | 464520.45     | 4139621.51 | Аналитический метод                                    | 0.10  | Закрепление отсутствует   |
| 2997  | 464710.59     | 4139636.73 | Аналитический метод                                    | 0.10  | Закрепление отсутствует   |

| 2. Сведения о характерных точках границ объекта |               |            |  |   |   |
|---|---------------|------------|--|---|---|
| Обозначение<br>характерных точек<br>границ      | Координаты, м |            | Метод<br>определения<br>координат<br>характерной точки | Средняя<br>квадратическая<br>погрешность<br>положения<br>характерной<br>точки (Mt), м | Описание<br>обозначения<br>точки на<br>местности (при<br>наличии) |
|   | X             | Y          |  |   |   |
| 1   | 2             | 3          | 4  | 5   | 6   |
| 2998  | 466058.34     | 4139768.27 | Аналитический<br>метод                                 | 0.10  | Закрепление<br>отсутствует  |
| 2999  | 467198.81     | 4139878.73 | Аналитический<br>метод                                 | 0.10  | Закрепление<br>отсутствует  |
| 3000  | 468178.95     | 4139974.38 | Аналитический<br>метод                                 | 0.10  | Закрепление<br>отсутствует  |
| 3001  | 468694.12     | 4140024.14 | Аналитический<br>метод                                 | 0.10  | Закрепление<br>отсутствует  |
| 3002  | 468719.00     | 4140026.56 | Аналитический<br>метод                                 | 0.10  | Закрепление<br>отсутствует  |
| 3003  | 468727.40     | 4139925.38 | Аналитический<br>метод                                 | 0.10  | Закрепление<br>отсутствует  |
| 3004  | 468727.45     | 4139924.84 | Аналитический<br>метод                                 | 0.10  | Закрепление<br>отсутствует  |
| 3005  | 468740.19     | 4139803.06 | Аналитический<br>метод                                 | 0.10  | Закрепление<br>отсутствует  |
| 3006  | 468708.75     | 4139793.18 | Аналитический<br>метод                                 | 0.10  | Закрепление<br>отсутствует  |
| 3007  | 468708.52     | 4139793.07 | Аналитический<br>метод                                 | 0.10  | Закрепление<br>отсутствует  |
| 3008  | 468708.16     | 4139792.68 | Аналитический<br>метод                                 | 0.10  | Закрепление<br>отсутствует  |
| 3009  | 468708.05     | 4139792.19 | Аналитический<br>метод                                 | 0.10  | Закрепление<br>отсутствует  |
| 3010  | 468708.20     | 4139791.69 | Аналитический<br>метод                                 | 0.10  | Закрепление<br>отсутствует  |
| 3011  | 468708.59     | 4139791.33 | Аналитический<br>метод                                 | 0.10  | Закрепление<br>отсутствует  |
| 3012  | 468709.09     | 4139791.23 | Аналитический<br>метод                                 | 0.10  | Закрепление<br>отсутствует  |
| 3013  | 468709.35     | 4139791.26 | Аналитический<br>метод                                 | 0.10  | Закрепление<br>отсутствует  |
| 3014  | 468771.95     | 4139810.96 | Аналитический<br>метод                                 | 0.10  | Закрепление<br>отсутствует  |
| 3015  | 468772.19     | 4139811.07 | Аналитический<br>метод                                 | 0.10  | Закрепление<br>отсутствует  |
| 3016  | 468772.54     | 4139811.46 | Аналитический<br>метод                                 | 0.10  | Закрепление<br>отсутствует  |
| 3017  | 468772.65     | 4139811.95 | Аналитический<br>метод                                 | 0.10  | Закрепление<br>отсутствует  |
| 3018  | 468772.50     | 4139812.45 | Аналитический<br>метод                                 | 0.10  | Закрепление<br>отсутствует  |
| 3019  | 468772.11     | 4139812.80 | Аналитический<br>метод                                 | 0.10  | Закрепление<br>отсутствует  |
| 3020  | 468771.61     | 4139812.92 | Аналитический<br>метод                                 | 0.10  | Закрепление<br>отсутствует  |
| 3021  | 468771.36     | 4139812.87 | Аналитический<br>метод                                 | 0.10  | Закрепление<br>отсутствует  |
| 3022  | 468742.13     | 4139803.67 | Аналитический<br>метод                                 | 0.10  | Закрепление<br>отсутствует  |

| 2. Сведения о характерных точках границ объекта |               |            |  |   |   |
|---|---------------|------------|--|---|---|
| Обозначение<br>характерных точек<br>границ      | Координаты, м |            | Метод<br>определения<br>координат<br>характерной точки | Средняя<br>квадратическая<br>погрешность<br>положения<br>характерной<br>точки (Mt), м | Описание<br>обозначения<br>точки на<br>местности (при<br>наличии) |
|   | X             | Y          |  |   |   |
| 1   | 2             | 3          | 4  | 5   | 6   |
| 3023  | 468729.43     | 4139925.04 | Аналитический<br>метод                                 | 0.10  | Закрепление<br>отсутствует  |
| 3024  | 468721.00     | 4140026.76 | Аналитический<br>метод                                 | 0.10  | Закрепление<br>отсутствует  |
| 3025  | 469015.17     | 4140055.37 | Аналитический<br>метод                                 | 0.10  | Закрепление<br>отсутствует  |
| 3026  | 469008.88     | 4140048.02 | Аналитический<br>метод                                 | 0.10  | Закрепление<br>отсутствует  |
| 3027  | 468957.12     | 4139989.12 | Аналитический<br>метод                                 | 0.10  | Закрепление<br>отсутствует  |
| 3028  | 468919.50     | 4139945.82 | Аналитический<br>метод                                 | 0.10  | Закрепление<br>отсутствует  |
| 3029  | 468903.26     | 4139925.55 | Аналитический<br>метод                                 | 0.10  | Закрепление<br>отсутствует  |
| 3030  | 468884.26     | 4139897.32 | Аналитический<br>метод                                 | 0.10  | Закрепление<br>отсутствует  |
| 3031  | 468849.10     | 4139842.60 | Аналитический<br>метод                                 | 0.10  | Закрепление<br>отсутствует  |
| 3032  | 468816.21     | 4139790.31 | Аналитический<br>метод                                 | 0.10  | Закрепление<br>отсутствует  |
| 3033  | 468779.74     | 4139732.77 | Аналитический<br>метод                                 | 0.10  | Закрепление<br>отсутствует  |
| 3034  | 468757.36     | 4139697.77 | Аналитический<br>метод                                 | 0.10  | Закрепление<br>отсутствует  |
| 3035  | 468726.51     | 4139649.29 | Аналитический<br>метод                                 | 0.10  | Закрепление<br>отсутствует  |
| 3036  | 468700.90     | 4139609.04 | Аналитический<br>метод                                 | 0.10  | Закрепление<br>отсутствует  |
| 3037  | 468677.66     | 4139572.53 | Аналитический<br>метод                                 | 0.10  | Закрепление<br>отсутствует  |
| 3038  | 468656.43     | 4139538.11 | Аналитический<br>метод                                 | 0.10  | Закрепление<br>отсутствует  |
| 3039  | 468640.81     | 4139512.70 | Аналитический<br>метод                                 | 0.10  | Закрепление<br>отсутствует  |
| 3040  | 468633.25     | 4139497.55 | Аналитический<br>метод                                 | 0.10  | Закрепление<br>отсутствует  |
| 3041  | 468629.53     | 4139481.45 | Аналитический<br>метод                                 | 0.10  | Закрепление<br>отсутствует  |
| 3042  | 468630.49     | 4139465.64 | Аналитический<br>метод                                 | 0.10  | Закрепление<br>отсутствует  |
| 3043  | 468632.01     | 4139457.92 | Аналитический<br>метод                                 | 0.10  | Закрепление<br>отсутствует  |
| 3044  | 468638.38     | 4139459.18 | Аналитический<br>метод                                 | 0.10  | Закрепление<br>отсутствует  |
| 3045  | 468636.96     | 4139466.46 | Аналитический<br>метод                                 | 0.10  | Закрепление<br>отсутствует  |
| 3046  | 468636.08     | 4139480.92 | Аналитический<br>метод                                 | 0.10  | Закрепление<br>отсутствует  |
| 3047  | 468639.41     | 4139495.33 | Аналитический<br>метод                                 | 0.10  | Закрепление<br>отсутствует  |

| 2. Сведения о характерных точках границ объекта |               |            |  |   |   |
|---|---------------|------------|--|---|---|
| Обозначение<br>характерных точек<br>границ      | Координаты, м |            | Метод<br>определения<br>координат<br>характерной точки | Средняя<br>квадратическая<br>погрешность<br>положения<br>характерной<br>точки (Mt), м | Описание<br>обозначения<br>точки на<br>местности (при<br>наличии) |
|   | X             | Y          |  |   |   |
| 1   | 2             | 3          | 4  | 5   | 6   |
| 3048  | 468646.49     | 4139509.54 | Аналитический<br>метод                                 | 0.10  | Закрепление<br>отсутствует  |
| 3049  | 468661.96     | 4139534.70 | Аналитический<br>метод                                 | 0.10  | Закрепление<br>отсутствует  |
| 3050  | 468683.17     | 4139569.08 | Аналитический<br>метод                                 | 0.10  | Закрепление<br>отсутствует  |
| 3051  | 468706.38     | 4139605.55 | Аналитический<br>метод                                 | 0.10  | Закрепление<br>отсутствует  |
| 3052  | 468731.98     | 4139645.81 | Аналитический<br>метод                                 | 0.10  | Закрепление<br>отсутствует  |
| 3053  | 468762.84     | 4139694.28 | Аналитический<br>метод                                 | 0.10  | Закрепление<br>отсутствует  |
| 3054  | 468785.22     | 4139729.27 | Аналитический<br>метод                                 | 0.10  | Закрепление<br>отсутствует  |
| 3055  | 468821.69     | 4139786.84 | Аналитический<br>метод                                 | 0.10  | Закрепление<br>отсутствует  |
| 3056  | 468855.03     | 4139839.80 | Аналитический<br>метод                                 | 0.10  | Закрепление<br>отсутствует  |
| 3057  | 468889.70     | 4139893.75 | Аналитический<br>метод                                 | 0.10  | Закрепление<br>отсутствует  |
| 3058  | 468908.50     | 4139921.69 | Аналитический<br>метод                                 | 0.10  | Закрепление<br>отсутствует  |
| 3059  | 468924.48     | 4139941.65 | Аналитический<br>метод                                 | 0.10  | Закрепление<br>отсутствует  |
| 3060  | 468962.01     | 4139984.85 | Аналитический<br>метод                                 | 0.10  | Закрепление<br>отсутствует  |
| 3061  | 469013.79     | 4140043.77 | Аналитический<br>метод                                 | 0.10  | Закрепление<br>отсутствует  |
| 3062  | 469024.51     | 4140056.29 | Аналитический<br>метод                                 | 0.10  | Закрепление<br>отсутствует  |
| 3063  | 469030.32     | 4140056.84 | Аналитический<br>метод                                 | 0.10  | Закрепление<br>отсутствует  |
| 3064  | 469062.90     | 4140059.87 | Аналитический<br>метод                                 | 0.10  | Закрепление<br>отсутствует  |
| 3065  | 469083.68     | 4140061.95 | Аналитический<br>метод                                 | 0.10  | Закрепление<br>отсутствует  |
| 3066  | 469178.43     | 4140071.48 | Аналитический<br>метод                                 | 0.10  | Закрепление<br>отсутствует  |
| 3067  | 469669.79     | 4140218.97 | Аналитический<br>метод                                 | 0.10  | Закрепление<br>отсутствует  |
| 3068  | 470169.59     | 4140369.23 | Аналитический<br>метод                                 | 0.10  | Закрепление<br>отсутствует  |
| 3069  | 470642.67     | 4140511.96 | Аналитический<br>метод                                 | 0.10  | Закрепление<br>отсутствует  |
| 3070  | 471113.52     | 4140651.87 | Аналитический<br>метод                                 | 0.10  | Закрепление<br>отсутствует  |
| 3071  | 471595.86     | 4140784.31 | Аналитический<br>метод                                 | 0.10  | Закрепление<br>отсутствует  |
| 3072  | 471618.14     | 4140791.59 | Аналитический<br>метод                                 | 0.10  | Закрепление<br>отсутствует  |

| 2. Сведения о характерных точках границ объекта |               |            |  |   |   |
|---|---------------|------------|--|---|---|
| Обозначение<br>характерных точек<br>границ      | Координаты, м |            | Метод<br>определения<br>координат<br>характерной точки | Средняя<br>квадратическая<br>погрешность<br>положения<br>характерной<br>точки (Mt), м | Описание<br>обозначения<br>точки на<br>местности (при<br>наличии) |
|   | X             | Y          |  |   |   |
| 1   | 2             | 3          | 4  | 5   | 6   |
| 3073  | 471840.21     | 4140916.45 | Аналитический метод                                    | 0.10  | Закрепление отсутствует   |
| 3074  | 472048.39     | 4141040.41 | Аналитический метод                                    | 0.10  | Закрепление отсутствует   |
| 3075  | 472442.12     | 4141272.18 | Аналитический метод                                    | 0.10  | Закрепление отсутствует   |
| 3076  | 472469.96     | 4141294.91 | Аналитический метод                                    | 0.10  | Закрепление отсутствует   |
| 3077  | 472834.22     | 4141601.65 | Аналитический метод                                    | 0.10  | Закрепление отсутствует   |
| 3078  | 473235.31     | 4141935.60 | Аналитический метод                                    | 0.10  | Закрепление отсутствует   |
| 3079  | 473616.47     | 4142255.47 | Аналитический метод                                    | 0.10  | Закрепление отсутствует   |
| 3080  | 473760.31     | 4142375.03 | Аналитический метод                                    | 0.10  | Закрепление отсутствует   |
| 3081  | 473869.08     | 4142464.65 | Аналитический метод                                    | 0.10  | Закрепление отсутствует   |
| 3082  | 473972.99     | 4142543.80 | Аналитический метод                                    | 0.10  | Закрепление отсутствует   |
| 3083  | 474155.48     | 4142681.74 | Аналитический метод                                    | 0.10  | Закрепление отсутствует   |
| 3084  | 474464.47     | 4142917.26 | Аналитический метод                                    | 0.10  | Закрепление отсутствует   |
| 3085  | 474813.05     | 4143141.06 | Аналитический метод                                    | 0.10  | Закрепление отсутствует   |
| 3086  | 475237.77     | 4143415.96 | Аналитический метод                                    | 0.10  | Закрепление отсутствует   |
| 3087  | 475277.37     | 4143441.19 | Аналитический метод                                    | 0.10  | Закрепление отсутствует   |
| 3088  | 475497.05     | 4143591.17 | Аналитический метод                                    | 0.10  | Закрепление отсутствует   |
| 3089  | 476009.36     | 4143940.69 | Аналитический метод                                    | 0.10  | Закрепление отсутствует   |
| 3090  | 476498.46     | 4144230.86 | Аналитический метод                                    | 0.10  | Закрепление отсутствует   |
| 3091  | 476856.99     | 4144444.91 | Аналитический метод                                    | 0.10  | Закрепление отсутствует   |
| 3092  | 476925.81     | 4144491.10 | Аналитический метод                                    | 0.10  | Закрепление отсутствует   |
| 3093  | 477161.16     | 4144653.20 | Аналитический метод                                    | 0.10  | Закрепление отсутствует   |
| 3094  | 477333.55     | 4144775.15 | Аналитический метод                                    | 0.10  | Закрепление отсутствует   |
| 3095  | 477660.01     | 4145004.37 | Аналитический метод                                    | 0.10  | Закрепление отсутствует   |
| 3096  | 477666.90     | 4145012.88 | Аналитический метод                                    | 0.10  | Закрепление отсутствует   |
| 3097  | 477669.53     | 4145024.54 | Аналитический метод                                    | 0.10  | Закрепление отсутствует   |

| 2. Сведения о характерных точках границ объекта |               |            |  |   |   |
|---|---------------|------------|--|---|---|
| Обозначение<br>характерных точек<br>границ      | Координаты, м |            | Метод<br>определения<br>координат<br>характерной точки | Средняя<br>квадратическая<br>погрешность<br>положения<br>характерной<br>точки (Mt), м | Описание<br>обозначения<br>точки на<br>местности (при<br>наличии) |
|   | X             | Y          |  |   |   |
| 1   | 2             | 3          | 4  | 5   | 6   |
| 3098  | 477667.52     | 4145127.03 | Аналитический<br>метод                                 | 0.10  | Закрепление<br>отсутствует  |
| 3099  | 477658.93     | 4145417.30 | Аналитический<br>метод                                 | 0.10  | Закрепление<br>отсутствует  |
| 3100  | 477658.75     | 4145422.30 | Аналитический<br>метод                                 | 0.10  | Закрепление<br>отсутствует  |
| 3101  | 477687.26     | 4145418.66 | Аналитический<br>метод                                 | 0.10  | Закрепление<br>отсутствует  |
| 3102  | 477688.77     | 4145417.88 | Аналитический<br>метод                                 | 0.10  | Закрепление<br>отсутствует  |
| 3103  | 477690.48     | 4145417.65 | Аналитический<br>метод                                 | 0.10  | Закрепление<br>отсутствует  |
| 3104  | 477692.12     | 4145418.05 | Аналитический<br>метод                                 | 0.10  | Закрепление<br>отсутствует  |
| 3105  | 477710.66     | 4145415.68 | Аналитический<br>метод                                 | 0.10  | Закрепление<br>отсутствует  |
| 3106  | 477711.14     | 4145415.72 | Аналитический<br>метод                                 | 0.10  | Закрепление<br>отсутствует  |
| 3107  | 477711.53     | 4145416.00 | Аналитический<br>метод                                 | 0.10  | Закрепление<br>отсутствует  |
| 3108  | 477711.76     | 4145416.42 | Аналитический<br>метод                                 | 0.10  | Закрепление<br>отсутствует  |
| 3109  | 477711.73     | 4145416.98 | Аналитический<br>метод                                 | 0.10  | Закрепление<br>отсутствует  |
| 3110  | 477710.09     | 4145421.99 | Аналитический<br>метод                                 | 0.10  | Закрепление<br>отсутствует  |
| 3111  | 477721.75     | 4145431.83 | Аналитический<br>метод                                 | 0.10  | Закрепление<br>отсутствует  |
| 3112  | 477710.54     | 4145443.58 | Аналитический<br>метод                                 | 0.10  | Закрепление<br>отсутствует  |
| 3113  | 477716.00     | 4145448.24 | Аналитический<br>метод                                 | 0.10  | Закрепление<br>отсутствует  |
| 3114  | 477720.01     | 4145451.08 | Аналитический<br>метод                                 | 0.10  | Закрепление<br>отсутствует  |
| 3115  | 477723.83     | 4145452.24 | Аналитический<br>метод                                 | 0.10  | Закрепление<br>отсутствует  |
| 3116  | 477728.82     | 4145452.13 | Аналитический<br>метод                                 | 0.10  | Закрепление<br>отсутствует  |
| 3117  | 477731.57     | 4145451.24 | Аналитический<br>метод                                 | 0.10  | Закрепление<br>отсутствует  |
| 3118  | 477734.77     | 4145450.45 | Аналитический<br>метод                                 | 0.10  | Закрепление<br>отсутствует  |
| 3119  | 477737.70     | 4145448.82 | Аналитический<br>метод                                 | 0.10  | Закрепление<br>отсутствует  |
| 3120  | 477740.70     | 4145445.67 | Аналитический<br>метод                                 | 0.10  | Закрепление<br>отсутствует  |
| 3121  | 477743.27     | 4145441.92 | Аналитический<br>метод                                 | 0.10  | Закрепление<br>отсутствует  |
| 3122  | 477744.19     | 4145440.37 | Аналитический<br>метод                                 | 0.10  | Закрепление<br>отсутствует  |

| 2. Сведения о характерных точках границ объекта |               |            |  |   |   |
|---|---------------|------------|--|---|---|
| Обозначение<br>характерных точек<br>границ      | Координаты, м |            | Метод<br>определения<br>координат<br>характерной точки | Средняя<br>квадратическая<br>погрешность<br>положения<br>характерной<br>точки (Mt), м | Описание<br>обозначения<br>точки на<br>местности (при<br>наличии) |
|   | X             | Y          |  |   |   |
| 1   | 2             | 3          | 4  | 5   | 6   |
| 3123  | 477753.06     | 4145421.10 | Аналитический<br>метод                                 | 0.10  | Закрепление<br>отсутствует  |
| 3124  | 477777.22     | 4145365.16 | Аналитический<br>метод                                 | 0.10  | Закрепление<br>отсутствует  |
| 3125  | 477793.71     | 4145327.23 | Аналитический<br>метод                                 | 0.10  | Закрепление<br>отсутствует  |
| 3126  | 477818.19     | 4145269.24 | Аналитический<br>метод                                 | 0.10  | Закрепление<br>отсутствует  |
| 3127  | 477834.15     | 4145230.56 | Аналитический<br>метод                                 | 0.10  | Закрепление<br>отсутствует  |
| 3128  | 477858.41     | 4145175.49 | Аналитический<br>метод                                 | 0.10  | Закрепление<br>отсутствует  |
| 3129  | 477886.67     | 4145108.08 | Аналитический<br>метод                                 | 0.10  | Закрепление<br>отсутствует  |
| 3130  | 477902.82     | 4145070.46 | Аналитический<br>метод                                 | 0.10  | Закрепление<br>отсутствует  |
| 3131  | 477912.67     | 4145049.36 | Аналитический<br>метод                                 | 0.10  | Закрепление<br>отсутствует  |
| 3132  | 477918.56     | 4145052.11 | Аналитический<br>метод                                 | 0.10  | Закрепление<br>отсутствует  |
| 3133  | 477908.75     | 4145073.11 | Аналитический<br>метод                                 | 0.10  | Закрепление<br>отсутствует  |
| 3134  | 477892.65     | 4145110.62 | Аналитический<br>метод                                 | 0.10  | Закрепление<br>отсутствует  |
| 3135  | 477864.38     | 4145178.05 | Аналитический<br>метод                                 | 0.10  | Закрепление<br>отсутствует  |
| 3136  | 477840.13     | 4145233.12 | Аналитический<br>метод                                 | 0.10  | Закрепление<br>отсутствует  |
| 3137  | 477824.19     | 4145271.75 | Аналитический<br>метод                                 | 0.10  | Закрепление<br>отсутствует  |
| 3138  | 477799.69     | 4145329.79 | Аналитический<br>метод                                 | 0.10  | Закрепление<br>отсутствует  |
| 3139  | 477783.18     | 4145367.73 | Аналитический<br>метод                                 | 0.10  | Закрепление<br>отсутствует  |
| 3140  | 477758.98     | 4145423.73 | Аналитический<br>метод                                 | 0.10  | Закрепление<br>отсутствует  |
| 3141  | 477749.97     | 4145443.38 | Аналитический<br>метод                                 | 0.10  | Закрепление<br>отсутствует  |
| 3142  | 477748.88     | 4145445.23 | Аналитический<br>метод                                 | 0.10  | Закрепление<br>отсутствует  |
| 3143  | 477743.81     | 4145452.38 | Аналитический<br>метод                                 | 0.10  | Закрепление<br>отсутствует  |
| 3144  | 477737.25     | 4145456.57 | Аналитический<br>метод                                 | 0.10  | Закрепление<br>отсутствует  |
| 3145  | 477732.02     | 4145457.87 | Аналитический<br>метод                                 | 0.10  | Закрепление<br>отсутствует  |
| 3146  | 477726.63     | 4145458.13 | Аналитический<br>метод                                 | 0.10  | Закрепление<br>отсутствует  |
| 3147  | 477722.90     | 4145457.99 | Аналитический<br>метод                                 | 0.10  | Закрепление<br>отсутствует  |

| 2. Сведения о характерных точках границ объекта |               |            |  |  |   |
|---|---------------|------------|--|--|---|
| Обозначение<br>характерных точек<br>границ      | Координаты, м |            | Метод<br>определения<br>координат<br>характерной точки | Средняя<br>квадратическая<br>погрешность<br>положения<br>характерной<br>точки (M <sub>t</sub> ), м | Описание<br>обозначения<br>точки на<br>местности (при<br>наличии) |
|   | X             | Y          |  |  |   |
| 1   | 2             | 3          | 4  | 5  | 6   |
| 3148  | 477717.45     | 4145456.81 | Аналитический<br>метод                                 | 0.10   | Закрепление<br>отсутствует  |
| 3149  | 477714.36     | 4145454.81 | Аналитический<br>метод                                 | 0.10   | Закрепление<br>отсутствует  |
| 3150  | 477705.48     | 4145448.90 | Аналитический<br>метод                                 | 0.10   | Закрепление<br>отсутствует  |
| 3151  | 477691.05     | 4145434.53 | Аналитический<br>метод                                 | 0.10   | Закрепление<br>отсутствует  |
| 3152  | 477694.85     | 4145430.13 | Аналитический<br>метод                                 | 0.10   | Закрепление<br>отсутствует  |
| 3153  | 477692.48     | 4145429.09 | Аналитический<br>метод                                 | 0.10   | Закрепление<br>отсутствует  |
| 3154  | 477683.72     | 4145445.28 | Аналитический<br>метод                                 | 0.10   | Закрепление<br>отсутствует  |
| 3155  | 477658.32     | 4145492.40 | Аналитический<br>метод                                 | 0.10   | Закрепление<br>отсутствует  |
| 3156  | 477747.27     | 4145547.65 | Аналитический<br>метод                                 | 0.10   | Закрепление<br>отсутствует  |
| 3157  | 477873.69     | 4145624.59 | Аналитический<br>метод                                 | 0.10   | Закрепление<br>отсутствует  |
| 3158  | 477937.33     | 4145664.51 | Аналитический<br>метод                                 | 0.10   | Закрепление<br>отсутствует  |
| 3159  | 477994.67     | 4145699.61 | Аналитический<br>метод                                 | 0.10   | Закрепление<br>отсутствует  |
| 3160  | 478076.40     | 4145750.27 | Аналитический<br>метод                                 | 0.10   | Закрепление<br>отсутствует  |
| 3161  | 478157.23     | 4145799.93 | Аналитический<br>метод                                 | 0.10   | Закрепление<br>отсутствует  |
| 3162  | 478176.52     | 4145811.48 | Аналитический<br>метод                                 | 0.10   | Закрепление<br>отсутствует  |
| 3163  | 478257.50     | 4145862.20 | Аналитический<br>метод                                 | 0.10   | Закрепление<br>отсутствует  |
| 3164  | 478331.42     | 4145907.42 | Аналитический<br>метод                                 | 0.10   | Закрепление<br>отсутствует  |
| 3165  | 478420.83     | 4145962.78 | Аналитический<br>метод                                 | 0.10   | Закрепление<br>отсутствует  |
| 3166  | 478494.97     | 4146008.03 | Аналитический<br>метод                                 | 0.10   | Закрепление<br>отсутствует  |
| 3167  | 478767.50     | 4146176.48 | Аналитический<br>метод                                 | 0.10   | Закрепление<br>отсутствует  |
| 3168  | 478890.84     | 4146253.25 | Аналитический<br>метод                                 | 0.10   | Закрепление<br>отсутствует  |
| 3169  | 478985.97     | 4146311.73 | Аналитический<br>метод                                 | 0.10   | Закрепление<br>отсутствует  |
| 3170  | 479022.27     | 4146333.65 | Аналитический<br>метод                                 | 0.10   | Закрепление<br>отсутствует  |
| 3171  | 479437.23     | 4146590.06 | Аналитический<br>метод                                 | 0.10   | Закрепление<br>отсутствует  |
| 3172  | 479532.79     | 4146648.84 | Аналитический<br>метод                                 | 0.10   | Закрепление<br>отсутствует  |

| 2. Сведения о характерных точках границ объекта |               |            |  |   |   |
|---|---------------|------------|--|---|---|
| Обозначение<br>характерных точек<br>границ      | Координаты, м |            | Метод<br>определения<br>координат<br>характерной точки | Средняя<br>квадратическая<br>погрешность<br>положения<br>характерной<br>точки (Mt), м | Описание<br>обозначения<br>точки на<br>местности (при<br>наличии) |
|   | X             | Y          |  |   |   |
| 1   | 2             | 3          | 4  | 5   | 6   |
| 3173  | 479582.25     | 4146678.90 | Аналитический<br>метод                                 | 0.10  | Закрепление<br>отсутствует  |
| 3174  | 479624.76     | 4146705.41 | Аналитический<br>метод                                 | 0.10  | Закрепление<br>отсутствует  |
| 3175  | 479698.00     | 4146750.00 | Аналитический<br>метод                                 | 0.10  | Закрепление<br>отсутствует  |
| 3176  | 479760.97     | 4146789.34 | Аналитический<br>метод                                 | 0.10  | Закрепление<br>отсутствует  |
| 3177  | 479960.53     | 4146912.45 | Аналитический<br>метод                                 | 0.10  | Закрепление<br>отсутствует  |
| 3178  | 480205.42     | 4147131.52 | Аналитический<br>метод                                 | 0.10  | Закрепление<br>отсутствует  |
| 3179  | 480366.52     | 4147275.87 | Аналитический<br>метод                                 | 0.10  | Закрепление<br>отсутствует  |
| 3180  | 480431.33     | 4147333.57 | Аналитический<br>метод                                 | 0.10  | Закрепление<br>отсутствует  |
| 3181  | 480504.30     | 4147399.27 | Аналитический<br>метод                                 | 0.10  | Закрепление<br>отсутствует  |
| 3182  | 480569.06     | 4147501.62 | Аналитический<br>метод                                 | 0.10  | Закрепление<br>отсутствует  |
| 3183  | 480597.99     | 4147546.73 | Аналитический<br>метод                                 | 0.10  | Закрепление<br>отсутствует  |
| 3184  | 480628.94     | 4147595.77 | Аналитический<br>метод                                 | 0.10  | Закрепление<br>отсутствует  |
| 3185  | 480653.65     | 4147634.24 | Аналитический<br>метод                                 | 0.10  | Закрепление<br>отсутствует  |
| 3186  | 480683.65     | 4147682.54 | Аналитический<br>метод                                 | 0.10  | Закрепление<br>отсутствует  |
| 3187  | 480710.96     | 4147720.22 | Аналитический<br>метод                                 | 0.10  | Закрепление<br>отсутствует  |
| 3188  | 480768.45     | 4147715.84 | Аналитический<br>метод                                 | 0.10  | Закрепление<br>отсутствует  |
| 3189  | 480882.55     | 4147703.35 | Аналитический<br>метод                                 | 0.10  | Закрепление<br>отсутствует  |
| 3190  | 480973.24     | 4147692.97 | Аналитический<br>метод                                 | 0.10  | Закрепление<br>отсутствует  |
| 3191  | 481029.81     | 4147686.91 | Аналитический<br>метод                                 | 0.10  | Закрепление<br>отсутствует  |
| 3192  | 481039.05     | 4147687.64 | Аналитический<br>метод                                 | 0.10  | Закрепление<br>отсутствует  |
| 3193  | 481046.68     | 4147691.19 | Аналитический<br>метод                                 | 0.10  | Закрепление<br>отсутствует  |
| 3194  | 481168.50     | 4147775.07 | Аналитический<br>метод                                 | 0.10  | Закрепление<br>отсутствует  |
| 3195  | 481214.43     | 4147806.13 | Аналитический<br>метод                                 | 0.10  | Закрепление<br>отсутствует  |
| 3196  | 481253.41     | 4147829.46 | Аналитический<br>метод                                 | 0.10  | Закрепление<br>отсутствует  |
| 3197  | 481334.30     | 4147885.40 | Аналитический<br>метод                                 | 0.10  | Закрепление<br>отсутствует  |

| 2. Сведения о характерных точках границ объекта |               |            |  |   |   |
|---|---------------|------------|--|---|---|
| Обозначение<br>характерных точек<br>границ      | Координаты, м |            | Метод<br>определения<br>координат<br>характерной точки | Средняя<br>квадратическая<br>погрешность<br>положения<br>характерной<br>точки (Mt), м | Описание<br>обозначения<br>точки на<br>местности (при<br>наличии) |
|   | X             | Y          |  |   |   |
| 1   | 2             | 3          | 4  | 5   | 6   |
| 3198  | 481376.64     | 4147912.89 | Аналитический<br>метод                                 | 0.10  | Закрепление<br>отсутствует  |
| 3199  | 481417.52     | 4147941.54 | Аналитический<br>метод                                 | 0.10  | Закрепление<br>отсутствует  |
| 3200  | 481455.37     | 4147968.70 | Аналитический<br>метод                                 | 0.10  | Закрепление<br>отсутствует  |
| 3201  | 481494.64     | 4147997.99 | Аналитический<br>метод                                 | 0.10  | Закрепление<br>отсутствует  |
| 3202  | 481537.16     | 4148040.84 | Аналитический<br>метод                                 | 0.10  | Закрепление<br>отсутствует  |
| 3203  | 481555.12     | 4148061.67 | Аналитический<br>метод                                 | 0.10  | Закрепление<br>отсутствует  |
| 3204  | 481574.12     | 4148084.66 | Аналитический<br>метод                                 | 0.10  | Закрепление<br>отсутствует  |
| 3205  | 481654.93     | 4148184.94 | Аналитический<br>метод                                 | 0.10  | Закрепление<br>отсутствует  |
| 3206  | 481670.47     | 4148203.87 | Аналитический<br>метод                                 | 0.10  | Закрепление<br>отсутствует  |
| 3207  | 481750.58     | 4148297.63 | Аналитический<br>метод                                 | 0.10  | Закрепление<br>отсутствует  |
| 3208  | 481769.57     | 4148287.46 | Аналитический<br>метод                                 | 0.10  | Закрепление<br>отсутствует  |
| 3209  | 481801.85     | 4148270.36 | Аналитический<br>метод                                 | 0.10  | Закрепление<br>отсутствует  |
| 3210  | 481809.42     | 4148266.38 | Аналитический<br>метод                                 | 0.10  | Закрепление<br>отсутствует  |
| 3211  | 481811.85     | 4148265.11 | Аналитический<br>метод                                 | 0.10  | Закрепление<br>отсутствует  |
| 3212  | 481819.87     | 4148261.07 | Аналитический<br>метод                                 | 0.10  | Закрепление<br>отсутствует  |
| 3213  | 481826.19     | 4148258.14 | Аналитический<br>метод                                 | 0.10  | Закрепление<br>отсутствует  |
| 3214  | 481830.39     | 4148267.23 | Аналитический<br>метод                                 | 0.10  | Закрепление<br>отсутствует  |
| 3215  | 481824.21     | 4148270.08 | Аналитический<br>метод                                 | 0.10  | Закрепление<br>отсутствует  |
| 3216  | 481816.42     | 4148274.00 | Аналитический<br>метод                                 | 0.10  | Закрепление<br>отсутствует  |
| 3217  | 481814.06     | 4148275.22 | Аналитический<br>метод                                 | 0.10  | Закрепление<br>отсутствует  |
| 3218  | 481806.51     | 4148279.22 | Аналитический<br>метод                                 | 0.10  | Закрепление<br>отсутствует  |
| 3219  | 481774.28     | 4148296.28 | Аналитический<br>метод                                 | 0.10  | Закрепление<br>отсутствует  |
| 3220  | 481757.22     | 4148305.41 | Аналитический<br>метод                                 | 0.10  | Закрепление<br>отсутствует  |
| 3221  | 481775.71     | 4148327.05 | Аналитический<br>метод                                 | 0.10  | Закрепление<br>отсутствует  |
| 3222  | 481782.43     | 4148334.98 | Аналитический<br>метод                                 | 0.10  | Закрепление<br>отсутствует  |

| 2. Сведения о характерных точках границ объекта |               |            |  |   |   |
|---|---------------|------------|--|---|---|
| Обозначение<br>характерных точек<br>границ      | Координаты, м |            | Метод<br>определения<br>координат<br>характерной точки | Средняя<br>квадратическая<br>погрешность<br>положения<br>характерной<br>точки (Mt), м | Описание<br>обозначения<br>точки на<br>местности (при<br>наличии) |
|   | X             | Y          |  |   |   |
| 1   | 2             | 3          | 4  | 5   | 6   |
| 3223  | 481888.39     | 4148340.13 | Аналитический<br>метод                                 | 0.10  | Закрепление<br>отсутствует  |
| 3224  | 481974.31     | 4148343.36 | Аналитический<br>метод                                 | 0.10  | Закрепление<br>отсутствует  |
| 3225  | 482091.85     | 4148165.99 | Аналитический<br>метод                                 | 0.10  | Закрепление<br>отсутствует  |
| 3226  | 482238.57     | 4147945.14 | Аналитический<br>метод                                 | 0.10  | Закрепление<br>отсутствует  |
| 3227  | 482230.92     | 4147911.41 | Аналитический<br>метод                                 | 0.10  | Закрепление<br>отсутствует  |
| 3228  | 482225.83     | 4147890.15 | Аналитический<br>метод                                 | 0.10  | Закрепление<br>отсутствует  |
| 3229  | 482218.36     | 4147849.53 | Аналитический<br>метод                                 | 0.10  | Закрепление<br>отсутствует  |
| 3230  | 482212.08     | 4147821.77 | Аналитический<br>метод                                 | 0.10  | Закрепление<br>отсутствует  |
| 3231  | 482218.44     | 4147820.34 | Аналитический<br>метод                                 | 0.10  | Закрепление<br>отсутствует  |
| 1   | 482223.72     | 4147843.78 | Аналитический<br>метод                                 | 0.10  | Закрепление<br>отсутствует  |
| 3232  | 501692.11     | 4140660.35 | Аналитический<br>метод                                 | 0.10  | Закрепление<br>отсутствует  |
| 3233  | 501710.94     | 4140678.36 | Аналитический<br>метод                                 | 0.10  | Закрепление<br>отсутствует  |
| 3234  | 501728.58     | 4140659.00 | Аналитический<br>метод                                 | 0.10  | Закрепление<br>отсутствует  |
| 3235  | 501746.01     | 4140640.96 | Аналитический<br>метод                                 | 0.10  | Закрепление<br>отсутствует  |
| 3236  | 501747.33     | 4140639.09 | Аналитический<br>метод                                 | 0.10  | Закрепление<br>отсутствует  |
| 3237  | 501747.72     | 4140637.11 | Аналитический<br>метод                                 | 0.10  | Закрепление<br>отсутствует  |
| 3238  | 501746.43     | 4140631.57 | Аналитический<br>метод                                 | 0.10  | Закрепление<br>отсутствует  |
| 3239  | 501737.49     | 4140613.44 | Аналитический<br>метод                                 | 0.10  | Закрепление<br>отсутствует  |
| 3240  | 501718.26     | 4140622.65 | Аналитический<br>метод                                 | 0.10  | Закрепление<br>отсутствует  |
| 3241  | 501723.99     | 4140628.34 | Аналитический<br>метод                                 | 0.10  | Закрепление<br>отсутствует  |
| 3242  | 501703.07     | 4140650.04 | Аналитический<br>метод                                 | 0.10  | Закрепление<br>отсутствует  |
| 3243  | 501702.48     | 4140649.46 | Аналитический<br>метод                                 | 0.10  | Закрепление<br>отсутствует  |
| 3232  | 501692.11     | 4140660.35 | Аналитический<br>метод                                 | 0.10  | Закрепление<br>отсутствует  |
| 3244  | 501697.23     | 4140644.30 | Аналитический<br>метод                                 | 0.10  | Закрепление<br>отсутствует  |
| 3245  | 501693.96     | 4140644.85 | Аналитический<br>метод                                 | 0.10  | Закрепление<br>отсутствует  |

| 2. Сведения о характерных точках границ объекта |               |            |  |   |   |
|---|---------------|------------|--|---|---|
| Обозначение<br>характерных точек<br>границ      | Координаты, м |            | Метод<br>определения<br>координат<br>характерной точки | Средняя<br>квадратическая<br>погрешность<br>положения<br>характерной<br>точки (Mt), м | Описание<br>обозначения<br>точки на<br>местности (при<br>наличии) |
|   | X             | Y          |  |   |   |
| 1   | 2             | 3          | 4  | 5   | 6   |
| 3246  | 501690.38     | 4140644.17 | Аналитический<br>метод                                 | 0.10  | Закрепление<br>отсутствует  |
| 3247  | 501687.68     | 4140642.65 | Аналитический<br>метод                                 | 0.10  | Закрепление<br>отсутствует  |
| 3248  | 501684.70     | 4140639.68 | Аналитический<br>метод                                 | 0.10  | Закрепление<br>отсутствует  |
| 3249  | 501684.37     | 4140639.10 | Аналитический<br>метод                                 | 0.10  | Закрепление<br>отсутствует  |
| 3250  | 501683.29     | 4140640.21 | Аналитический<br>метод                                 | 0.10  | Закрепление<br>отсутствует  |
| 3251  | 501681.62     | 4140643.79 | Аналитический<br>метод                                 | 0.10  | Закрепление<br>отсутствует  |
| 3252  | 501679.79     | 4140646.59 | Аналитический<br>метод                                 | 0.10  | Закрепление<br>отсутствует  |
| 3253  | 501678.80     | 4140647.66 | Аналитический<br>метод                                 | 0.10  | Закрепление<br>отсутствует  |
| 3254  | 501687.41     | 4140655.87 | Аналитический<br>метод                                 | 0.10  | Закрепление<br>отсутствует  |
| 3255  | 501697.84     | 4140644.89 | Аналитический<br>метод                                 | 0.10  | Закрепление<br>отсутствует  |
| 3244  | 501697.23     | 4140644.30 | Аналитический<br>метод                                 | 0.10  | Закрепление<br>отсутствует  |
| 3256  | 482243.60     | 4147847.50 | Аналитический<br>метод                                 | 0.10  | Закрепление<br>отсутствует  |
| 3257  | 482241.02     | 4147848.03 | Аналитический<br>метод                                 | 0.10  | Закрепление<br>отсутствует  |
| 3258  | 482239.13     | 4147847.35 | Аналитический<br>метод                                 | 0.10  | Закрепление<br>отсутствует  |
| 3259  | 482229.88     | 4147849.31 | Аналитический<br>метод                                 | 0.10  | Закрепление<br>отсутствует  |
| 3260  | 482228.44     | 4147849.96 | Аналитический<br>метод                                 | 0.10  | Закрепление<br>отсутствует  |
| 3261  | 482226.73     | 4147851.42 | Аналитический<br>метод                                 | 0.10  | Закрепление<br>отсутствует  |
| 3262  | 482225.73     | 4147853.75 | Аналитический<br>метод                                 | 0.10  | Закрепление<br>отсутствует  |
| 3263  | 482232.20     | 4147888.81 | Аналитический<br>метод                                 | 0.10  | Закрепление<br>отсутствует  |
| 3264  | 482237.25     | 4147909.94 | Аналитический<br>метод                                 | 0.10  | Закрепление<br>отсутствует  |
| 3265  | 482243.53     | 4147937.66 | Аналитический<br>метод                                 | 0.10  | Закрепление<br>отсутствует  |
| 3266  | 482262.43     | 4147909.25 | Аналитический<br>метод                                 | 0.10  | Закрепление<br>отсутствует  |
| 3267  | 482252.66     | 4147869.50 | Аналитический<br>метод                                 | 0.10  | Закрепление<br>отсутствует  |
| 3268  | 482252.12     | 4147867.74 | Аналитический<br>метод                                 | 0.10  | Закрепление<br>отсутствует  |
| 3269  | 482247.97     | 4147868.51 | Аналитический<br>метод                                 | 0.10  | Закрепление<br>отсутствует  |

| 2. Сведения о характерных точках границ объекта |               |            |  |   |   |
|---|---------------|------------|--|---|---|
| Обозначение<br>характерных точек<br>границ      | Координаты, м |            | Метод<br>определения<br>координат<br>характерной точки | Средняя<br>квадратическая<br>погрешность<br>положения<br>характерной<br>точки (Mt), м | Описание<br>обозначения<br>точки на<br>местности (при<br>наличии) |
|   | X             | Y          |  |   |   |
| 1   | 2             | 3          | 4  | 5   | 6   |
| 3270  | 482246.04     | 4147859.22 | Аналитический<br>метод                                 | 0.10  | Закрепление<br>отсутствует  |
| 3271  | 482245.06     | 4147857.75 | Аналитический<br>метод                                 | 0.10  | Закрепление<br>отсутствует  |
| 3272  | 482244.48     | 4147855.19 | Аналитический<br>метод                                 | 0.10  | Закрепление<br>отсутствует  |
| 3273  | 482244.66     | 4147852.61 | Аналитический<br>метод                                 | 0.10  | Закрепление<br>отсутствует  |
| 3256  | 482243.60     | 4147847.50 | Аналитический<br>метод                                 | 0.10  | Закрепление<br>отсутствует  |
| 3274  | 477705.76     | 4145418.32 | Аналитический<br>метод                                 | 0.10  | Закрепление<br>отсутствует  |
| 3275  | 477708.45     | 4145420.59 | Аналитический<br>метод                                 | 0.10  | Закрепление<br>отсутствует  |
| 3276  | 477709.34     | 4145417.85 | Аналитический<br>метод                                 | 0.10  | Закрепление<br>отсутствует  |
| 3274  | 477705.76     | 4145418.32 | Аналитический<br>метод                                 | 0.10  | Закрепление<br>отсутствует  |
| 3277  | 477702.27     | 4145421.55 | Аналитический<br>метод                                 | 0.10  | Закрепление<br>отсутствует  |
| 3278  | 477704.97     | 4145418.42 | Аналитический<br>метод                                 | 0.10  | Закрепление<br>отсутствует  |
| 3279  | 477695.72     | 4145419.60 | Аналитический<br>метод                                 | 0.10  | Закрепление<br>отсутствует  |
| 3280  | 477700.66     | 4145421.78 | Аналитический<br>метод                                 | 0.10  | Закрепление<br>отсутствует  |
| 3281  | 477701.86     | 4145421.44 | Аналитический<br>метод                                 | 0.10  | Закрепление<br>отсутствует  |
| 3277  | 477702.27     | 4145421.55 | Аналитический<br>метод                                 | 0.10  | Закрепление<br>отсутствует  |
| 3282  | 477657.01     | 4145473.77 | Аналитический<br>метод                                 | 0.10  | Закрепление<br>отсутствует  |
| 3283  | 477674.91     | 4145440.54 | Аналитический<br>метод                                 | 0.10  | Закрепление<br>отсутствует  |
| 3284  | 477685.53     | 4145420.90 | Аналитический<br>метод                                 | 0.10  | Закрепление<br>отсутствует  |
| 3285  | 477658.69     | 4145424.32 | Аналитический<br>метод                                 | 0.10  | Закрепление<br>отсутствует  |
| 3282  | 477657.01     | 4145473.77 | Аналитический<br>метод                                 | 0.10  | Закрепление<br>отсутствует  |
| 3286  | 469108.00     | 4140131.99 | Аналитический<br>метод                                 | 0.10  | Закрепление<br>отсутствует  |
| 3287  | 469098.70     | 4140140.83 | Аналитический<br>метод                                 | 0.10  | Закрепление<br>отсутствует  |
| 3288  | 469097.09     | 4140139.06 | Аналитический<br>метод                                 | 0.10  | Закрепление<br>отсутствует  |
| 3289  | 469106.59     | 4140130.29 | Аналитический<br>метод                                 | 0.10  | Закрепление<br>отсутствует  |
| 3286  | 469108.00     | 4140131.99 | Аналитический<br>метод                                 | 0.10  | Закрепление<br>отсутствует  |

| 2. Сведения о характерных точках границ объекта |               |            |  |   |   |
|---|---------------|------------|--|---|---|
| Обозначение<br>характерных точек<br>границ      | Координаты, м |            | Метод<br>определения<br>координат<br>характерной точки | Средняя<br>квадратическая<br>погрешность<br>положения<br>характерной<br>точки (Mt), м | Описание<br>обозначения<br>точки на<br>местности (при<br>наличии) |
|   | X             | Y          |  |   |   |
| 1   | 2             | 3          | 4  | 5   | 6   |
| 3290  | 469071.91     | 4140111.01 | Аналитический<br>метод                                 | 0.10  | Закрепление<br>отсутствует  |
| 3291  | 469090.35     | 4140131.66 | Аналитический<br>метод                                 | 0.10  | Закрепление<br>отсутствует  |
| 3292  | 469093.05     | 4140129.17 | Аналитический<br>метод                                 | 0.10  | Закрепление<br>отсутствует  |
| 3293  | 469092.38     | 4140128.92 | Аналитический<br>метод                                 | 0.10  | Закрепление<br>отсутствует  |
| 3294  | 469090.25     | 4140126.71 | Аналитический<br>метод                                 | 0.10  | Закрепление<br>отсутствует  |
| 3295  | 469089.08     | 4140124.65 | Аналитический<br>метод                                 | 0.10  | Закрепление<br>отсутствует  |
| 3296  | 469089.21     | 4140121.56 | Аналитический<br>метод                                 | 0.10  | Закрепление<br>отсутствует  |
| 3297  | 469089.51     | 4140121.12 | Аналитический<br>метод                                 | 0.10  | Закрепление<br>отсутствует  |
| 3298  | 469081.35     | 4140111.96 | Аналитический<br>метод                                 | 0.10  | Закрепление<br>отсутствует  |
| 3290  | 469071.91     | 4140111.01 | Аналитический<br>метод                                 | 0.10  | Закрепление<br>отсутствует  |
| 3299  | 469095.24     | 4140144.10 | Аналитический<br>метод                                 | 0.10  | Закрепление<br>отсутствует  |
| 3300  | 469094.29     | 4140145.00 | Аналитический<br>метод                                 | 0.10  | Закрепление<br>отсутствует  |
| 3301  | 469092.64     | 4140143.16 | Аналитический<br>метод                                 | 0.10  | Закрепление<br>отсутствует  |
| 3302  | 469093.59     | 4140142.28 | Аналитический<br>метод                                 | 0.10  | Закрепление<br>отсутствует  |
| 3299  | 469095.24     | 4140144.10 | Аналитический<br>метод                                 | 0.10  | Закрепление<br>отсутствует  |
| 3303  | 453559.50     | 4142124.01 | Аналитический<br>метод                                 | 0.10  | Закрепление<br>отсутствует  |
| 3304  | 453551.71     | 4142123.24 | Аналитический<br>метод                                 | 0.10  | Закрепление<br>отсутствует  |
| 3305  | 453552.30     | 4142119.86 | Аналитический<br>метод                                 | 0.10  | Закрепление<br>отсутствует  |
| 3303  | 453559.50     | 4142124.01 | Аналитический<br>метод                                 | 0.10  | Закрепление<br>отсутствует  |
| 3306  | 446715.59     | 4138058.06 | Аналитический<br>метод                                 | 0.10  | Закрепление<br>отсутствует  |
| 3307  | 446715.10     | 4138059.53 | Аналитический<br>метод                                 | 0.10  | Закрепление<br>отсутствует  |
| 3308  | 446709.14     | 4138075.93 | Аналитический<br>метод                                 | 0.10  | Закрепление<br>отсутствует  |
| 3309  | 446725.11     | 4138081.29 | Аналитический<br>метод                                 | 0.10  | Закрепление<br>отсутствует  |
| 3310  | 446731.37     | 4138062.86 | Аналитический<br>метод                                 | 0.10  | Закрепление<br>отсутствует  |
| 3311  | 446724.98     | 4138060.77 | Аналитический<br>метод                                 | 0.10  | Закрепление<br>отсутствует  |

| 2. Сведения о характерных точках границ объекта |               |            |  |   |   |
|---|---------------|------------|--|---|---|
| Обозначение<br>характерных точек<br>границ      | Координаты, м |            | Метод<br>определения<br>координат<br>характерной точки | Средняя<br>квадратическая<br>погрешность<br>положения<br>характерной<br>точки (Mt), м | Описание<br>обозначения<br>точки на<br>местности (при<br>наличии) |
|   | X             | Y          |  |   |   |
| 1   | 2             | 3          | 4  | 5   | 6   |
| 3306  | 446715.59     | 4138058.06 | Аналитический<br>метод                                 | 0.10  | Закрепление<br>отсутствует  |
| 3312  | 441217.54     | 4136020.58 | Аналитический<br>метод                                 | 0.10  | Закрепление<br>отсутствует  |
| 3313  | 441208.36     | 4136022.89 | Аналитический<br>метод                                 | 0.10  | Закрепление<br>отсутствует  |
| 3314  | 441204.13     | 4136022.86 | Аналитический<br>метод                                 | 0.10  | Закрепление<br>отсутствует  |
| 3315  | 441205.35     | 4136025.94 | Аналитический<br>метод                                 | 0.10  | Закрепление<br>отсутствует  |
| 3312  | 441217.54     | 4136020.58 | Аналитический<br>метод                                 | 0.10  | Закрепление<br>отсутствует  |
| 3316  | 441176.91     | 4135834.40 | Аналитический<br>метод                                 | 0.10  | Закрепление<br>отсутствует  |
| 3317  | 441201.61     | 4135912.76 | Аналитический<br>метод                                 | 0.10  | Закрепление<br>отсутствует  |
| 3318  | 441225.35     | 4135992.18 | Аналитический<br>метод                                 | 0.10  | Закрепление<br>отсутствует  |
| 3319  | 441227.04     | 4135997.57 | Аналитический<br>метод                                 | 0.10  | Закрепление<br>отсутствует  |
| 3320  | 441243.17     | 4135993.51 | Аналитический<br>метод                                 | 0.10  | Закрепление<br>отсутствует  |
| 3321  | 441262.03     | 4135984.78 | Аналитический<br>метод                                 | 0.10  | Закрепление<br>отсутствует  |
| 3322  | 441242.14     | 4135947.18 | Аналитический<br>метод                                 | 0.10  | Закрепление<br>отсутствует  |
| 3323  | 441193.35     | 4135853.76 | Аналитический<br>метод                                 | 0.10  | Закрепление<br>отсутствует  |
| 3324  | 441162.02     | 4135794.39 | Аналитический<br>метод                                 | 0.10  | Закрепление<br>отсутствует  |
| 3316  | 441176.91     | 4135834.40 | Аналитический<br>метод                                 | 0.10  | Закрепление<br>отсутствует  |
| 3325  | 425130.76     | 4131449.00 | Аналитический<br>метод                                 | 0.10  | Закрепление<br>отсутствует  |
| 3326  | 425135.20     | 4131461.92 | Аналитический<br>метод                                 | 0.10  | Закрепление<br>отсутствует  |
| 3327  | 425155.36     | 4131457.43 | Аналитический<br>метод                                 | 0.10  | Закрепление<br>отсутствует  |
| 3328  | 425151.58     | 4131443.39 | Аналитический<br>метод                                 | 0.10  | Закрепление<br>отсутствует  |
| 3325  | 425130.76     | 4131449.00 | Аналитический<br>метод                                 | 0.10  | Закрепление<br>отсутствует  |
| 3329  | 425127.39     | 4131398.83 | Аналитический<br>метод                                 | 0.10  | Закрепление<br>отсутствует  |
| 3330  | 425136.62     | 4131426.70 | Аналитический<br>метод                                 | 0.10  | Закрепление<br>отсутствует  |
| 3331  | 425146.39     | 4131424.08 | Аналитический<br>метод                                 | 0.10  | Закрепление<br>отсутствует  |
| 3332  | 425144.62     | 4131417.50 | Аналитический<br>метод                                 | 0.10  | Закрепление<br>отсутствует  |

| 2. Сведения о характерных точках границ объекта |               |            |  |   |   |
|---|---------------|------------|--|---|---|
| Обозначение<br>характерных точек<br>границ      | Координаты, м |            | Метод<br>определения<br>координат<br>характерной точки | Средняя<br>квадратическая<br>погрешность<br>положения<br>характерной<br>точки (Mt), м | Описание<br>обозначения<br>точки на<br>местности (при<br>наличии) |
|   | X             | Y          |  |   |   |
| 1   | 2             | 3          | 4  | 5   | 6   |
| 3333  | 425138.68     | 4131395.75 | Аналитический<br>метод                                 | 0.10  | Закрепление<br>отсутствует  |
| 3329  | 425127.39     | 4131398.83 | Аналитический<br>метод                                 | 0.10  | Закрепление<br>отсутствует  |
| 3334  | 418518.93     | 4126054.35 | Аналитический<br>метод                                 | 0.10  | Закрепление<br>отсутствует  |
| 3335  | 418492.87     | 4126037.53 | Аналитический<br>метод                                 | 0.10  | Закрепление<br>отсутствует  |
| 3336  | 418503.95     | 4126059.51 | Аналитический<br>метод                                 | 0.10  | Закрепление<br>отсутствует  |
| 3337  | 418512.88     | 4126057.59 | Аналитический<br>метод                                 | 0.10  | Закрепление<br>отсутствует  |
| 3334  | 418518.93     | 4126054.35 | Аналитический<br>метод                                 | 0.10  | Закрепление<br>отсутствует  |
| 3338  | 415018.28     | 4125303.72 | Аналитический<br>метод                                 | 0.10  | Закрепление<br>отсутствует  |
| 3339  | 415118.77     | 4125354.94 | Аналитический<br>метод                                 | 0.10  | Закрепление<br>отсутствует  |
| 3340  | 415119.03     | 4125354.30 | Аналитический<br>метод                                 | 0.10  | Закрепление<br>отсутствует  |
| 3341  | 415047.65     | 4125307.94 | Аналитический<br>метод                                 | 0.10  | Закрепление<br>отсутствует  |
| 3342  | 415018.86     | 4125289.90 | Аналитический<br>метод                                 | 0.10  | Закрепление<br>отсутствует  |
| 3338  | 415018.28     | 4125303.72 | Аналитический<br>метод                                 | 0.10  | Закрепление<br>отсутствует  |
| 3343  | 415019.18     | 4125282.42 | Аналитический<br>метод                                 | 0.10  | Закрепление<br>отсутствует  |
| 3344  | 415051.15     | 4125302.47 | Аналитический<br>метод                                 | 0.10  | Закрепление<br>отсутствует  |
| 3345  | 415147.36     | 4125364.96 | Аналитический<br>метод                                 | 0.10  | Закрепление<br>отсутствует  |
| 3346  | 415170.68     | 4125379.88 | Аналитический<br>метод                                 | 0.10  | Закрепление<br>отсутствует  |
| 3347  | 415210.80     | 4125399.93 | Аналитический<br>метод                                 | 0.10  | Закрепление<br>отсутствует  |
| 3348  | 415221.73     | 4125402.48 | Аналитический<br>метод                                 | 0.10  | Закрепление<br>отсутствует  |
| 3349  | 415227.27     | 4125397.18 | Аналитический<br>метод                                 | 0.10  | Закрепление<br>отсутствует  |
| 3350  | 415204.97     | 4125391.99 | Аналитический<br>метод                                 | 0.10  | Закрепление<br>отсутствует  |
| 3351  | 415155.02     | 4125361.66 | Аналитический<br>метод                                 | 0.10  | Закрепление<br>отсутствует  |
| 3352  | 415105.95     | 4125331.50 | Аналитический<br>метод                                 | 0.10  | Закрепление<br>отсутствует  |
| 3353  | 415057.14     | 4125301.47 | Аналитический<br>метод                                 | 0.10  | Закрепление<br>отсутствует  |
| 3354  | 415019.36     | 4125277.91 | Аналитический<br>метод                                 | 0.10  | Закрепление<br>отсутствует  |

| 2. Сведения о характерных точках границ объекта |               |            |  |   |   |
|---|---------------|------------|--|---|---|
| Обозначение<br>характерных точек<br>границ      | Координаты, м |            | Метод<br>определения<br>координат<br>характерной точки | Средняя<br>квадратическая<br>погрешность<br>положения<br>характерной<br>точки (Mt), м | Описание<br>обозначения<br>точки на<br>местности (при<br>наличии) |
|   | X             | Y          |  |   |   |
| 1   | 2             | 3          | 4  | 5   | 6   |
| 3343  | 415019.18     | 4125282.42 | Аналитический<br>метод                                 | 0.10  | Закрепление<br>отсутствует  |
| 3355  | 414364.20     | 4125463.25 | Аналитический<br>метод                                 | 0.10  | Закрепление<br>отсутствует  |
| 3356  | 414378.79     | 4125452.23 | Аналитический<br>метод                                 | 0.10  | Закрепление<br>отсутствует  |
| 3357  | 414393.65     | 4125437.83 | Аналитический<br>метод                                 | 0.10  | Закрепление<br>отсутствует  |
| 3358  | 414417.98     | 4125409.07 | Аналитический<br>метод                                 | 0.10  | Закрепление<br>отсутствует  |
| 3359  | 414438.22     | 4125387.15 | Аналитический<br>метод                                 | 0.10  | Закрепление<br>отсутствует  |
| 3360  | 414451.91     | 4125374.15 | Аналитический<br>метод                                 | 0.10  | Закрепление<br>отсутствует  |
| 3361  | 414475.67     | 4125359.25 | Аналитический<br>метод                                 | 0.10  | Закрепление<br>отсутствует  |
| 3362  | 414499.44     | 4125348.82 | Аналитический<br>метод                                 | 0.10  | Закрепление<br>отсутствует  |
| 3363  | 414531.06     | 4125339.51 | Аналитический<br>метод                                 | 0.10  | Закрепление<br>отсутствует  |
| 3364  | 414590.83     | 4125321.55 | Аналитический<br>метод                                 | 0.10  | Закрепление<br>отсутствует  |
| 3365  | 414693.50     | 4125292.00 | Аналитический<br>метод                                 | 0.10  | Закрепление<br>отсутствует  |
| 3366  | 414728.77     | 4125282.67 | Аналитический<br>метод                                 | 0.10  | Закрепление<br>отсутствует  |
| 3367  | 414747.54     | 4125277.74 | Аналитический<br>метод                                 | 0.10  | Закрепление<br>отсутствует  |
| 3368  | 414747.80     | 4125271.49 | Аналитический<br>метод                                 | 0.10  | Закрепление<br>отсутствует  |
| 3369  | 414714.56     | 4125280.83 | Аналитический<br>метод                                 | 0.10  | Закрепление<br>отсутствует  |
| 3370  | 414649.91     | 4125298.73 | Аналитический<br>метод                                 | 0.10  | Закрепление<br>отсутствует  |
| 3371  | 414585.51     | 4125316.46 | Аналитический<br>метод                                 | 0.10  | Закрепление<br>отсутствует  |
| 3372  | 414520.93     | 4125334.19 | Аналитический<br>метод                                 | 0.10  | Закрепление<br>отсутствует  |
| 3373  | 414456.20     | 4125351.88 | Аналитический<br>метод                                 | 0.10  | Закрепление<br>отсутствует  |
| 3374  | 414455.81     | 4125351.99 | Аналитический<br>метод                                 | 0.10  | Закрепление<br>отсутствует  |
| 3375  | 414432.07     | 4125380.08 | Аналитический<br>метод                                 | 0.10  | Закрепление<br>отсутствует  |
| 3376  | 414424.53     | 4125389.37 | Аналитический<br>метод                                 | 0.10  | Закрепление<br>отсутствует  |
| 3377  | 414392.02     | 4125428.60 | Аналитический<br>метод                                 | 0.10  | Закрепление<br>отсутствует  |
| 3355  | 414364.20     | 4125463.25 | Аналитический<br>метод                                 | 0.10  | Закрепление<br>отсутствует  |

| 2. Сведения о характерных точках границ объекта |               |            |  |  |   |
|---|---------------|------------|--|--|---|
| Обозначение<br>характерных точек<br>границ      | Координаты, м |            | Метод<br>определения<br>координат<br>характерной точки | Средняя<br>квадратическая<br>погрешность<br>положения<br>характерной<br>точки (M <sub>t</sub> ), м | Описание<br>обозначения<br>точки на<br>местности (при<br>наличии) |
|   | X             | Y          |  |  |   |
| 1   | 2             | 3          | 4  | 5  | 6   |
| 3378  | 468427.42     | 4139037.68 | Аналитический<br>метод                                 | 0.10   | Закрепление<br>отсутствует  |
| 3379  | 468434.90     | 4139057.00 | Аналитический<br>метод                                 | 0.10   | Закрепление<br>отсутствует  |
| 3380  | 468409.35     | 4139028.72 | Аналитический<br>метод                                 | 0.10   | Закрепление<br>отсутствует  |
| 3381  | 468408.72     | 4139028.04 | Аналитический<br>метод                                 | 0.10   | Закрепление<br>отсутствует  |
| 3382  | 468378.32     | 4138994.80 | Аналитический<br>метод                                 | 0.10   | Закрепление<br>отсутствует  |
| 3383  | 468377.70     | 4138994.12 | Аналитический<br>метод                                 | 0.10   | Закрепление<br>отсутствует  |
| 3384  | 468359.36     | 4138973.97 | Аналитический<br>метод                                 | 0.10   | Закрепление<br>отсутствует  |
| 3385  | 468342.16     | 4138954.99 | Аналитический<br>метод                                 | 0.10   | Закрепление<br>отсутствует  |
| 3386  | 468340.55     | 4138953.41 | Аналитический<br>метод                                 | 0.10   | Закрепление<br>отсутствует  |
| 3387  | 468334.38     | 4138946.55 | Аналитический<br>метод                                 | 0.10   | Закрепление<br>отсутствует  |
| 3388  | 468330.61     | 4138942.74 | Аналитический<br>метод                                 | 0.10   | Закрепление<br>отсутствует  |
| 3389  | 468329.19     | 4138941.73 | Аналитический<br>метод                                 | 0.10   | Закрепление<br>отсутствует  |
| 3390  | 468326.47     | 4138941.28 | Аналитический<br>метод                                 | 0.10   | Закрепление<br>отсутствует  |
| 3391  | 468323.95     | 4138942.33 | Аналитический<br>метод                                 | 0.10   | Закрепление<br>отсутствует  |
| 3392  | 468322.35     | 4138944.53 | Аналитический<br>метод                                 | 0.10   | Закрепление<br>отсутствует  |
| 3393  | 468322.23     | 4138947.57 | Аналитический<br>метод                                 | 0.10   | Закрепление<br>отсутствует  |
| 3394  | 468323.50     | 4138949.76 | Аналитический<br>метод                                 | 0.10   | Закрепление<br>отсутствует  |
| 3395  | 468327.10     | 4138953.40 | Аналитический<br>метод                                 | 0.10   | Закрепление<br>отсутствует  |
| 3396  | 468333.34     | 4138960.32 | Аналитический<br>метод                                 | 0.10   | Закрепление<br>отсутствует  |
| 3397  | 468334.97     | 4138961.93 | Аналитический<br>метод                                 | 0.10   | Закрепление<br>отсутствует  |
| 3398  | 468351.96     | 4138980.67 | Аналитический<br>метод                                 | 0.10   | Закрепление<br>отсутствует  |
| 3399  | 468370.97     | 4139001.58 | Аналитический<br>метод                                 | 0.10   | Закрепление<br>отсутствует  |
| 3400  | 468371.67     | 4139002.34 | Аналитический<br>метод                                 | 0.10   | Закрепление<br>отсутствует  |
| 3401  | 468402.00     | 4139035.50 | Аналитический<br>метод                                 | 0.10   | Закрепление<br>отсутствует  |
| 3402  | 468402.69     | 4139036.26 | Аналитический<br>метод                                 | 0.10   | Закрепление<br>отсутствует  |

| 2. Сведения о характерных точках границ объекта |               |            |  |   |   |
|---|---------------|------------|--|---|---|
| Обозначение<br>характерных точек<br>границ      | Координаты, м |            | Метод<br>определения<br>координат<br>характерной точки | Средняя<br>квадратическая<br>погрешность<br>положения<br>характерной<br>точки (Mt), м | Описание<br>обозначения<br>точки на<br>местности (при<br>наличии) |
|   | X             | Y          |  |   |   |
| 1   | 2             | 3          | 4  | 5   | 6   |
| 3403  | 468429.49     | 4139065.95 | Аналитический метод                                    | 0.10  | Закрепление отсутствует   |
| 3404  | 468430.41     | 4139066.95 | Аналитический метод                                    | 0.10  | Закрепление отсутствует   |
| 3405  | 468432.23     | 4139068.96 | Аналитический метод                                    | 0.10  | Закрепление отсутствует   |
| 3406  | 468433.40     | 4139069.92 | Аналитический метод                                    | 0.10  | Закрепление отсутствует   |
| 3407  | 468435.57     | 4139070.60 | Аналитический метод                                    | 0.10  | Закрепление отсутствует   |
| 3408  | 468437.72     | 4139070.28 | Аналитический метод                                    | 0.10  | Закрепление отсутствует   |
| 3409  | 468443.45     | 4139068.09 | Аналитический метод                                    | 0.10  | Закрепление отсутствует   |
| 3410  | 468444.43     | 4139067.60 | Аналитический метод                                    | 0.10  | Закрепление отсутствует   |
| 3411  | 468445.81     | 4139066.22 | Аналитический метод                                    | 0.10  | Закрепление отсутствует   |
| 3412  | 468446.53     | 4139064.59 | Аналитический метод                                    | 0.10  | Закрепление отсутствует   |
| 3413  | 468452.48     | 4139062.27 | Аналитический метод                                    | 0.10  | Закрепление отсутствует   |
| 3414  | 468458.58     | 4139078.08 | Аналитический метод                                    | 0.10  | Закрепление отсутствует   |
| 3415  | 468470.19     | 4139073.76 | Аналитический метод                                    | 0.10  | Закрепление отсутствует   |
| 3416  | 468480.49     | 4139075.38 | Аналитический метод                                    | 0.10  | Закрепление отсутствует   |
| 3417  | 468483.04     | 4139079.20 | Аналитический метод                                    | 0.10  | Закрепление отсутствует   |
| 3418  | 468489.60     | 4139095.40 | Аналитический метод                                    | 0.10  | Закрепление отсутствует   |
| 3419  | 468502.46     | 4139121.51 | Аналитический метод                                    | 0.10  | Закрепление отсутствует   |
| 3420  | 468521.35     | 4139161.74 | Аналитический метод                                    | 0.10  | Закрепление отсутствует   |
| 3421  | 468540.03     | 4139200.33 | Аналитический метод                                    | 0.10  | Закрепление отсутствует   |
| 3422  | 468543.93     | 4139217.09 | Аналитический метод                                    | 0.10  | Закрепление отсутствует   |
| 3423  | 468544.93     | 4139229.21 | Аналитический метод                                    | 0.10  | Закрепление отсутствует   |
| 3424  | 468545.40     | 4139242.95 | Аналитический метод                                    | 0.10  | Закрепление отсутствует   |
| 3425  | 468546.64     | 4139267.51 | Аналитический метод                                    | 0.10  | Закрепление отсутствует   |
| 3426  | 468550.39     | 4139293.68 | Аналитический метод                                    | 0.10  | Закрепление отсутствует   |
| 3427  | 468556.08     | 4139327.75 | Аналитический метод                                    | 0.10  | Закрепление отсутствует   |

| 2. Сведения о характерных точках границ объекта |               |            |  |   |   |
|---|---------------|------------|--|---|---|
| Обозначение<br>характерных точек<br>границ      | Координаты, м |            | Метод<br>определения<br>координат<br>характерной точки | Средняя<br>квадратическая<br>погрешность<br>положения<br>характерной<br>точки (Mt), м | Описание<br>обозначения<br>точки на<br>местности (при<br>наличии) |
|   | X             | Y          |  |   |   |
| 1   | 2             | 3          | 4  | 5   | 6   |
| 3428  | 468573.44     | 4139374.31 | Аналитический метод                                    | 0.10  | Закрепление отсутствует   |
| 3429  | 468592.99     | 4139406.02 | Аналитический метод                                    | 0.10  | Закрепление отсутствует   |
| 3430  | 468593.62     | 4139408.32 | Аналитический метод                                    | 0.10  | Закрепление отсутствует   |
| 3431  | 468591.90     | 4139420.83 | Аналитический метод                                    | 0.10  | Закрепление отсутствует   |
| 3432  | 468598.34     | 4139421.75 | Аналитический метод                                    | 0.10  | Закрепление отсутствует   |
| 3433  | 468600.24     | 4139407.90 | Аналитический метод                                    | 0.10  | Закрепление отсутствует   |
| 3434  | 468599.01     | 4139403.41 | Аналитический метод                                    | 0.10  | Закрепление отсутствует   |
| 3435  | 468579.31     | 4139371.44 | Аналитический метод                                    | 0.10  | Закрепление отсутствует   |
| 3436  | 468562.39     | 4139326.05 | Аналитический метод                                    | 0.10  | Закрепление отсутствует   |
| 3437  | 468556.82     | 4139292.68 | Аналитический метод                                    | 0.10  | Закрепление отсутствует   |
| 3438  | 468553.13     | 4139266.88 | Аналитический метод                                    | 0.10  | Закрепление отсутствует   |
| 3439  | 468551.91     | 4139242.67 | Аналитический метод                                    | 0.10  | Закрепление отсутствует   |
| 3440  | 468551.42     | 4139228.83 | Аналитический метод                                    | 0.10  | Закрепление отсутствует   |
| 3441  | 468550.36     | 4139216.08 | Аналитический метод                                    | 0.10  | Закрепление отсутствует   |
| 3442  | 468546.19     | 4139198.15 | Аналитический метод                                    | 0.10  | Закрепление отсутствует   |
| 3443  | 468527.22     | 4139158.94 | Аналитический метод                                    | 0.10  | Закрепление отсутствует   |
| 3444  | 468508.33     | 4139118.70 | Аналитический метод                                    | 0.10  | Закрепление отсутствует   |
| 3445  | 468495.54     | 4139092.73 | Аналитический метод                                    | 0.10  | Закрепление отсутствует   |
| 3446  | 468484.82     | 4139066.29 | Аналитический метод                                    | 0.10  | Закрепление отсутствует   |
| 3447  | 468477.60     | 4139047.76 | Аналитический метод                                    | 0.10  | Закрепление отсутствует   |
| 3448  | 468470.70     | 4139027.45 | Аналитический метод                                    | 0.10  | Закрепление отсутствует   |
| 3449  | 468461.92     | 4138999.73 | Аналитический метод                                    | 0.10  | Закрепление отсутствует   |
| 3450  | 468432.72     | 4138997.80 | Аналитический метод                                    | 0.10  | Закрепление отсутствует   |
| 3451  | 468413.85     | 4138997.06 | Аналитический метод                                    | 0.10  | Закрепление отсутствует   |
| 3452  | 468413.59     | 4139003.56 | Аналитический метод                                    | 0.10  | Закрепление отсутствует   |

| 2. Сведения о характерных точках границ объекта |               |            |  |   |   |
|---|---------------|------------|--|---|---|
| Обозначение<br>характерных точек<br>границ      | Координаты, м |            | Метод<br>определения<br>координат<br>характерной точки | Средняя<br>квадратическая<br>погрешность<br>положения<br>характерной<br>точки (Mt), м | Описание<br>обозначения<br>точки на<br>местности (при<br>наличии) |
|   | X             | Y          |  |   |   |
| 1   | 2             | 3          | 4  | 5   | 6   |
| 3453  | 468432.22     | 4139004.29 | Аналитический<br>метод                                 | 0.10  | Закрепление<br>отсутствует  |
| 3454  | 468430.85     | 4139006.66 | Аналитический<br>метод                                 | 0.10  | Закрепление<br>отсутствует  |
| 3455  | 468429.29     | 4139011.14 | Аналитический<br>метод                                 | 0.10  | Закрепление<br>отсутствует  |
| 3456  | 468429.03     | 4139012.94 | Аналитический<br>метод                                 | 0.10  | Закрепление<br>отсутствует  |
| 3457  | 468430.68     | 4139015.43 | Аналитический<br>метод                                 | 0.10  | Закрепление<br>отсутствует  |
| 3458  | 468435.88     | 4139019.50 | Аналитический<br>метод                                 | 0.10  | Закрепление<br>отсутствует  |
| 3459  | 468440.82     | 4139032.27 | Аналитический<br>метод                                 | 0.10  | Закрепление<br>отсутствует  |
| 3378  | 468427.42     | 4139037.68 | Аналитический<br>метод                                 | 0.10  | Закрепление<br>отсутствует  |
| 3460  | 468441.23     | 4139023.77 | Аналитический<br>метод                                 | 0.10  | Закрепление<br>отсутствует  |
| 3461  | 468441.57     | 4139023.69 | Аналитический<br>метод                                 | 0.10  | Закрепление<br>отсутствует  |
| 3462  | 468443.93     | 4139011.53 | Аналитический<br>метод                                 | 0.10  | Закрепление<br>отсутствует  |
| 3463  | 468445.92     | 4139005.19 | Аналитический<br>метод                                 | 0.10  | Закрепление<br>отсутствует  |
| 3464  | 468457.07     | 4139005.93 | Аналитический<br>метод                                 | 0.10  | Закрепление<br>отсутствует  |
| 3465  | 468464.53     | 4139029.48 | Аналитический<br>метод                                 | 0.10  | Закрепление<br>отсутствует  |
| 3466  | 468471.51     | 4139049.98 | Аналитический<br>метод                                 | 0.10  | Закрепление<br>отсутствует  |
| 3467  | 468476.10     | 4139061.78 | Аналитический<br>метод                                 | 0.10  | Закрепление<br>отсутствует  |
| 3468  | 468469.14     | 4139070.37 | Аналитический<br>метод                                 | 0.10  | Закрепление<br>отсутствует  |
| 3469  | 468466.10     | 4139071.47 | Аналитический<br>метод                                 | 0.10  | Закрепление<br>отсутствует  |
| 3470  | 468458.74     | 4139068.50 | Аналитический<br>метод                                 | 0.10  | Закрепление<br>отсутствует  |
| 3471  | 468455.78     | 4139061.09 | Аналитический<br>метод                                 | 0.10  | Закрепление<br>отсутствует  |
| 3472  | 468459.53     | 4139059.54 | Аналитический<br>метод                                 | 0.10  | Закрепление<br>отсутствует  |
| 3473  | 468447.86     | 4139029.63 | Аналитический<br>метод                                 | 0.10  | Закрепление<br>отсутствует  |
| 3474  | 468444.24     | 4139030.95 | Аналитический<br>метод                                 | 0.10  | Закрепление<br>отсутствует  |
| 3460  | 468441.23     | 4139023.77 | Аналитический<br>метод                                 | 0.10  | Закрепление<br>отсутствует  |
| 3475  | 448248.68     | 4134682.59 | Аналитический<br>метод                                 | 0.10  | Закрепление<br>отсутствует  |

| 2. Сведения о характерных точках границ объекта |               |            |  |   |   |
|---|---------------|------------|--|---|---|
| Обозначение<br>характерных точек<br>границ      | Координаты, м |            | Метод<br>определения<br>координат<br>характерной точки | Средняя<br>квадратическая<br>погрешность<br>положения<br>характерной<br>точки (Mt), м | Описание<br>обозначения<br>точки на<br>местности (при<br>наличии) |
|   | X             | Y          |  |   |   |
| 1   | 2             | 3          | 4  | 5   | 6   |
| 3476  | 448261.91     | 4134666.41 | Аналитический метод                                    | 0.10  | Закрепление отсутствует   |
| 3477  | 448270.41     | 4134655.10 | Аналитический метод                                    | 0.10  | Закрепление отсутствует   |
| 3478  | 448276.75     | 4134639.12 | Аналитический метод                                    | 0.10  | Закрепление отсутствует   |
| 3479  | 448280.29     | 4134629.38 | Аналитический метод                                    | 0.10  | Закрепление отсутствует   |
| 3480  | 448282.90     | 4134622.85 | Аналитический метод                                    | 0.10  | Закрепление отсутствует   |
| 3481  | 448286.67     | 4134616.16 | Аналитический метод                                    | 0.10  | Закрепление отсутствует   |
| 3482  | 448290.63     | 4134610.85 | Аналитический метод                                    | 0.10  | Закрепление отсутствует   |
| 3483  | 448294.91     | 4134606.24 | Аналитический метод                                    | 0.10  | Закрепление отсутствует   |
| 3484  | 448299.76     | 4134601.86 | Аналитический метод                                    | 0.10  | Закрепление отсутствует   |
| 3485  | 448308.27     | 4134596.11 | Аналитический метод                                    | 0.10  | Закрепление отсутствует   |
| 3486  | 448317.99     | 4134592.09 | Аналитический метод                                    | 0.10  | Закрепление отсутствует   |
| 3487  | 448337.70     | 4134584.19 | Аналитический метод                                    | 0.10  | Закрепление отсутствует   |
| 3488  | 448402.41     | 4134557.73 | Аналитический метод                                    | 0.10  | Закрепление отсутствует   |
| 3489  | 448421.59     | 4134549.91 | Аналитический метод                                    | 0.10  | Закрепление отсутствует   |
| 3490  | 448424.05     | 4134555.94 | Аналитический метод                                    | 0.10  | Закрепление отсутствует   |
| 3491  | 448408.29     | 4134562.35 | Аналитический метод                                    | 0.10  | Закрепление отсутствует   |
| 3492  | 448406.39     | 4134564.71 | Аналитический метод                                    | 0.10  | Закрепление отсутствует   |
| 3493  | 448407.46     | 4134566.50 | Аналитический метод                                    | 0.10  | Закрепление отсутствует   |
| 3494  | 448407.95     | 4134569.73 | Аналитический метод                                    | 0.10  | Закрепление отсутствует   |
| 3495  | 448426.77     | 4134597.17 | Аналитический метод                                    | 0.10  | Закрепление отсутствует   |
| 3496  | 448413.37     | 4134606.32 | Аналитический метод                                    | 0.10  | Закрепление отсутствует   |
| 3497  | 448422.32     | 4134619.58 | Аналитический метод                                    | 0.10  | Закрепление отсутствует   |
| 3498  | 448394.58     | 4134638.45 | Аналитический метод                                    | 0.10  | Закрепление отсутствует   |
| 3499  | 448385.61     | 4134625.29 | Аналитический метод                                    | 0.10  | Закрепление отсутствует   |
| 3500  | 448370.00     | 4134636.04 | Аналитический метод                                    | 0.10  | Закрепление отсутствует   |

| 2. Сведения о характерных точках границ объекта |               |            |  |   |   |
|---|---------------|------------|--|---|---|
| Обозначение<br>характерных точек<br>границ      | Координаты, м |            | Метод<br>определения<br>координат<br>характерной точки | Средняя<br>квадратическая<br>погрешность<br>положения<br>характерной<br>точки (Mt), м | Описание<br>обозначения<br>точки на<br>местности (при<br>наличии) |
|   | X             | Y          |  |   |   |
| 1   | 2             | 3          | 4  | 5   | 6   |
| 3501  | 448363.26     | 4134626.07 | Аналитический метод                                    | 0.10  | Закрепление отсутствует   |
| 3502  | 448356.91     | 4134650.49 | Аналитический метод                                    | 0.10  | Закрепление отсутствует   |
| 3503  | 448345.09     | 4134696.86 | Аналитический метод                                    | 0.10  | Закрепление отсутствует   |
| 3504  | 448342.56     | 4134705.90 | Аналитический метод                                    | 0.10  | Закрепление отсутствует   |
| 3505  | 448342.20     | 4134707.46 | Аналитический метод                                    | 0.10  | Закрепление отсутствует   |
| 3506  | 448339.96     | 4134716.12 | Аналитический метод                                    | 0.10  | Закрепление отсутствует   |
| 3507  | 448338.62     | 4134721.46 | Аналитический метод                                    | 0.10  | Закрепление отсутствует   |
| 3508  | 448336.38     | 4134724.51 | Аналитический метод                                    | 0.10  | Закрепление отсутствует   |
| 3509  | 448333.37     | 4134725.24 | Аналитический метод                                    | 0.10  | Закрепление отсутствует   |
| 3510  | 448330.63     | 4134724.16 | Аналитический метод                                    | 0.10  | Закрепление отсутствует   |
| 3511  | 448329.07     | 4134721.96 | Аналитический метод                                    | 0.10  | Закрепление отсутствует   |
| 3512  | 448328.91     | 4134719.03 | Аналитический метод                                    | 0.10  | Закрепление отсутствует   |
| 3513  | 448330.26     | 4134713.63 | Аналитический метод                                    | 0.10  | Закрепление отсутствует   |
| 3514  | 448332.48     | 4134705.07 | Аналитический метод                                    | 0.10  | Закрепление отсутствует   |
| 3515  | 448332.87     | 4134703.41 | Аналитический метод                                    | 0.10  | Закрепление отсутствует   |
| 3516  | 448335.42     | 4134694.29 | Аналитический метод                                    | 0.10  | Закрепление отсутствует   |
| 3517  | 448347.23     | 4134647.99 | Аналитический метод                                    | 0.10  | Закрепление отсутствует   |
| 3518  | 448355.80     | 4134615.00 | Аналитический метод                                    | 0.10  | Закрепление отсутствует   |
| 3519  | 448344.40     | 4134598.31 | Аналитический метод                                    | 0.10  | Закрепление отсутствует   |
| 3520  | 448342.85     | 4134596.63 | Аналитический метод                                    | 0.10  | Закрепление отсутствует   |
| 3521  | 448338.68     | 4134593.65 | Аналитический метод                                    | 0.10  | Закрепление отсутствует   |
| 3522  | 448331.35     | 4134593.74 | Аналитический метод                                    | 0.10  | Закрепление отсутствует   |
| 3523  | 448320.44     | 4134598.10 | Аналитический метод                                    | 0.10  | Закрепление отсутствует   |
| 3524  | 448311.36     | 4134601.87 | Аналитический метод                                    | 0.10  | Закрепление отсутствует   |
| 3525  | 448303.78     | 4134606.98 | Аналитический метод                                    | 0.10  | Закрепление отсутствует   |

| 2. Сведения о характерных точках границ объекта |               |            |  |   |   |
|---|---------------|------------|--|---|---|
| Обозначение<br>характерных точек<br>границ      | Координаты, м |            | Метод<br>определения<br>координат<br>характерной точки | Средняя<br>квадратическая<br>погрешность<br>положения<br>характерной<br>точки (Mt), м | Описание<br>обозначения<br>точки на<br>местности (при<br>наличии) |
|   | X             | Y          |  |   |   |
| 1   | 2             | 3          | 4  | 5   | 6   |
| 3526  | 448299.43     | 4134610.92 | Аналитический<br>метод                                 | 0.10  | Закрепление<br>отсутствует  |
| 3527  | 448295.63     | 4134615.01 | Аналитический<br>метод                                 | 0.10  | Закрепление<br>отсутствует  |
| 3528  | 448292.14     | 4134619.72 | Аналитический<br>метод                                 | 0.10  | Закрепление<br>отсутствует  |
| 3529  | 448288.78     | 4134625.66 | Аналитический<br>метод                                 | 0.10  | Закрепление<br>отсутствует  |
| 3530  | 448286.37     | 4134631.70 | Аналитический<br>метод                                 | 0.10  | Закрепление<br>отсутствует  |
| 3531  | 448282.83     | 4134641.43 | Аналитический<br>метод                                 | 0.10  | Закрепление<br>отсутствует  |
| 3532  | 448276.13     | 4134658.31 | Аналитический<br>метод                                 | 0.10  | Закрепление<br>отсутствует  |
| 3533  | 448267.02     | 4134670.42 | Аналитический<br>метод                                 | 0.10  | Закрепление<br>отсутствует  |
| 3534  | 448253.71     | 4134686.71 | Аналитический<br>метод                                 | 0.10  | Закрепление<br>отсутствует  |
| 3475  | 448248.68     | 4134682.59 | Аналитический<br>метод                                 | 0.10  | Закрепление<br>отсутствует  |
| 3535  | 448411.37     | 4134603.40 | Аналитический<br>метод                                 | 0.10  | Закрепление<br>отсутствует  |
| 3536  | 448419.37     | 4134598.05 | Аналитический<br>метод                                 | 0.10  | Закрепление<br>отсутствует  |
| 3537  | 448419.56     | 4134593.01 | Аналитический<br>метод                                 | 0.10  | Закрепление<br>отсутствует  |
| 3538  | 448405.33     | 4134571.77 | Аналитический<br>метод                                 | 0.10  | Закрепление<br>отсутствует  |
| 3539  | 448402.63     | 4134569.59 | Аналитический<br>метод                                 | 0.10  | Закрепление<br>отсутствует  |
| 3540  | 448399.44     | 4134565.97 | Аналитический<br>метод                                 | 0.10  | Закрепление<br>отсутствует  |
| 3541  | 448354.50     | 4134584.33 | Аналитический<br>метод                                 | 0.10  | Закрепление<br>отсутствует  |
| 3542  | 448348.20     | 4134588.64 | Аналитический<br>метод                                 | 0.10  | Закрепление<br>отсутствует  |
| 3543  | 448345.51     | 4134590.22 | Аналитический<br>метод                                 | 0.10  | Закрепление<br>отсутствует  |
| 3544  | 448346.08     | 4134594.21 | Аналитический<br>метод                                 | 0.10  | Закрепление<br>отсутствует  |
| 3545  | 448347.47     | 4134595.96 | Аналитический<br>метод                                 | 0.10  | Закрепление<br>отсутствует  |
| 3546  | 448348.62     | 4134598.10 | Аналитический<br>метод                                 | 0.10  | Закрепление<br>отсутствует  |
| 3547  | 448356.92     | 4134610.68 | Аналитический<br>метод                                 | 0.10  | Закрепление<br>отсутствует  |
| 3548  | 448359.39     | 4134601.16 | Аналитический<br>метод                                 | 0.10  | Закрепление<br>отсутствует  |
| 3549  | 448360.11     | 4134599.59 | Аналитический<br>метод                                 | 0.10  | Закрепление<br>отсутствует  |

| 2. Сведения о характерных точках границ объекта |               |            |  |   |   |
|---|---------------|------------|--|---|---|
| Обозначение<br>характерных точек<br>границ      | Координаты, м |            | Метод<br>определения<br>координат<br>характерной точки | Средняя<br>квадратическая<br>погрешность<br>положения<br>характерной<br>точки (Mt), м | Описание<br>обозначения<br>точки на<br>местности (при<br>наличии) |
|   | X             | Y          |  |   |   |
| 1   | 2             | 3          | 4  | 5   | 6   |
| 3550  | 448361.06     | 4134598.56 | Аналитический<br>метод                                 | 0.10  | Закрепление<br>отсутствует  |
| 3551  | 448362.45     | 4134597.76 | Аналитический<br>метод                                 | 0.10  | Закрепление<br>отсутствует  |
| 3552  | 448391.86     | 4134587.32 | Аналитический<br>метод                                 | 0.10  | Закрепление<br>отсутствует  |
| 3553  | 448393.53     | 4134587.02 | Аналитический<br>метод                                 | 0.10  | Закрепление<br>отсутствует  |
| 3554  | 448395.04     | 4134587.26 | Аналитический<br>метод                                 | 0.10  | Закрепление<br>отсутствует  |
| 3555  | 448396.21     | 4134587.82 | Аналитический<br>метод                                 | 0.10  | Закрепление<br>отсутствует  |
| 3556  | 448405.74     | 4134593.89 | Аналитический<br>метод                                 | 0.10  | Закрепление<br>отсутствует  |
| 3557  | 448407.62     | 4134596.07 | Аналитический<br>метод                                 | 0.10  | Закрепление<br>отсутствует  |
| 3558  | 448407.98     | 4134598.49 | Аналитический<br>метод                                 | 0.10  | Закрепление<br>отсутствует  |
| 3535  | 448411.37     | 4134603.40 | Аналитический<br>метод                                 | 0.10  | Закрепление<br>отсутствует  |
| 3559  | 448368.40     | 4134627.54 | Аналитический<br>метод                                 | 0.10  | Закрепление<br>отсутствует  |
| 3560  | 448371.05     | 4134628.91 | Аналитический<br>метод                                 | 0.10  | Закрепление<br>отсутствует  |
| 3561  | 448373.22     | 4134629.57 | Аналитический<br>метод                                 | 0.10  | Закрепление<br>отсутствует  |
| 3562  | 448383.62     | 4134622.48 | Аналитический<br>метод                                 | 0.10  | Закрепление<br>отсутствует  |
| 3563  | 448376.62     | 4134612.09 | Аналитический<br>метод                                 | 0.10  | Закрепление<br>отсутствует  |
| 3564  | 448395.46     | 4134599.20 | Аналитический<br>метод                                 | 0.10  | Закрепление<br>отсутствует  |
| 3565  | 448392.90     | 4134597.56 | Аналитический<br>метод                                 | 0.10  | Закрепление<br>отсутствует  |
| 3566  | 448368.40     | 4134606.25 | Аналитический<br>метод                                 | 0.10  | Закрепление<br>отсутствует  |
| 3567  | 448364.40     | 4134621.65 | Аналитический<br>метод                                 | 0.10  | Закрепление<br>отсутствует  |
| 3559  | 448368.40     | 4134627.54 | Аналитический<br>метод                                 | 0.10  | Закрепление<br>отсутствует  |
| 3568  | 435408.22     | 4130501.44 | Аналитический<br>метод                                 | 0.10  | Закрепление<br>отсутствует  |
| 3569  | 435407.99     | 4130498.65 | Аналитический<br>метод                                 | 0.10  | Закрепление<br>отсутствует  |
| 3570  | 435407.49     | 4130496.73 | Аналитический<br>метод                                 | 0.10  | Закрепление<br>отсутствует  |
| 3571  | 435406.44     | 4130494.37 | Аналитический<br>метод                                 | 0.10  | Закрепление<br>отсутствует  |
| 3572  | 435381.69     | 4130481.18 | Аналитический<br>метод                                 | 0.10  | Закрепление<br>отсутствует  |

| 2. Сведения о характерных точках границ объекта |               |            |  |   |   |
|---|---------------|------------|--|---|---|
| Обозначение<br>характерных точек<br>границ      | Координаты, м |            | Метод<br>определения<br>координат<br>характерной точки | Средняя<br>квадратическая<br>погрешность<br>положения<br>характерной<br>точки (Mt), м | Описание<br>обозначения<br>точки на<br>местности (при<br>наличии) |
|   | X             | Y          |  |   |   |
| 1   | 2             | 3          | 4  | 5   | 6   |
| 3573  | 435344.56     | 4130461.96 | Аналитический<br>метод                                 | 0.10  | Закрепление<br>отсутствует  |
| 3574  | 435338.59     | 4130456.22 | Аналитический<br>метод                                 | 0.10  | Закрепление<br>отсутствует  |
| 3575  | 435336.31     | 4130448.62 | Аналитический<br>метод                                 | 0.10  | Закрепление<br>отсутствует  |
| 3576  | 435338.11     | 4130439.17 | Аналитический<br>метод                                 | 0.10  | Закрепление<br>отсутствует  |
| 3577  | 435339.07     | 4130436.66 | Аналитический<br>метод                                 | 0.10  | Закрепление<br>отсутствует  |
| 3578  | 435342.43     | 4130437.93 | Аналитический<br>метод                                 | 0.10  | Закрепление<br>отсутствует  |
| 3579  | 435344.91     | 4130439.59 | Аналитический<br>метод                                 | 0.10  | Закрепление<br>отсутствует  |
| 3580  | 435344.39     | 4130440.96 | Аналитический<br>метод                                 | 0.10  | Закрепление<br>отсутствует  |
| 3581  | 435342.99     | 4130448.28 | Аналитический<br>метод                                 | 0.10  | Закрепление<br>отсутствует  |
| 3582  | 435344.32     | 4130452.72 | Аналитический<br>метод                                 | 0.10  | Закрепление<br>отсутствует  |
| 3583  | 435348.38     | 4130456.63 | Аналитический<br>метод                                 | 0.10  | Закрепление<br>отсутствует  |
| 3584  | 435384.70     | 4130475.42 | Аналитический<br>метод                                 | 0.10  | Закрепление<br>отсутствует  |
| 3585  | 435416.42     | 4130492.33 | Аналитический<br>метод                                 | 0.10  | Закрепление<br>отсутствует  |
| 3586  | 435435.00     | 4130503.16 | Аналитический<br>метод                                 | 0.10  | Закрепление<br>отсутствует  |
| 3587  | 435460.71     | 4130521.42 | Аналитический<br>метод                                 | 0.10  | Закрепление<br>отсутствует  |
| 3588  | 435465.65     | 4130525.19 | Аналитический<br>метод                                 | 0.10  | Закрепление<br>отсутствует  |
| 3589  | 435476.61     | 4130534.02 | Аналитический<br>метод                                 | 0.10  | Закрепление<br>отсутствует  |
| 3590  | 435472.53     | 4130539.08 | Аналитический<br>метод                                 | 0.10  | Закрепление<br>отсутствует  |
| 3591  | 435466.70     | 4130534.40 | Аналитический<br>метод                                 | 0.10  | Закрепление<br>отсутствует  |
| 3592  | 435463.92     | 4130533.15 | Аналитический<br>метод                                 | 0.10  | Закрепление<br>отсутствует  |
| 3593  | 435441.60     | 4130569.34 | Аналитический<br>метод                                 | 0.10  | Закрепление<br>отсутствует  |
| 3594  | 435429.76     | 4130561.95 | Аналитический<br>метод                                 | 0.10  | Закрепление<br>отсутствует  |
| 3595  | 435427.84     | 4130564.99 | Аналитический<br>метод                                 | 0.10  | Закрепление<br>отсутствует  |
| 3596  | 435400.66     | 4130547.89 | Аналитический<br>метод                                 | 0.10  | Закрепление<br>отсутствует  |
| 3597  | 435402.46     | 4130544.93 | Аналитический<br>метод                                 | 0.10  | Закрепление<br>отсутствует  |

| 2. Сведения о характерных точках границ объекта |               |            |  |   |   |
|---|---------------|------------|--|---|---|
| Обозначение<br>характерных точек<br>границ      | Координаты, м |            | Метод<br>определения<br>координат<br>характерной точки | Средняя<br>квадратическая<br>погрешность<br>положения<br>характерной<br>точки (Mt), м | Описание<br>обозначения<br>точки на<br>местности (при<br>наличии) |
|   | X             | Y          |  |   |   |
| 1   | 2             | 3          | 4  | 5   | 6   |
| 3598  | 435388.11     | 4130535.79 | Аналитический<br>метод                                 | 0.10  | Закрепление<br>отсутствует  |
| 3599  | 435403.30     | 4130512.35 | Аналитический<br>метод                                 | 0.10  | Закрепление<br>отсутствует  |
| 3600  | 435362.05     | 4130488.10 | Аналитический<br>метод                                 | 0.10  | Закрепление<br>отсутствует  |
| 3601  | 435361.29     | 4130487.66 | Аналитический<br>метод                                 | 0.10  | Закрепление<br>отсутствует  |
| 3602  | 435309.20     | 4130457.48 | Аналитический<br>метод                                 | 0.10  | Закрепление<br>отсутствует  |
| 3603  | 435308.29     | 4130456.96 | Аналитический<br>метод                                 | 0.10  | Закрепление<br>отсутствует  |
| 3604  | 435265.26     | 4130432.48 | Аналитический<br>метод                                 | 0.10  | Закрепление<br>отсутствует  |
| 3605  | 435263.71     | 4130431.60 | Аналитический<br>метод                                 | 0.10  | Закрепление<br>отсутствует  |
| 3606  | 435260.19     | 4130422.52 | Аналитический<br>метод                                 | 0.10  | Закрепление<br>отсутствует  |
| 3607  | 435250.94     | 4130398.62 | Аналитический<br>метод                                 | 0.10  | Закрепление<br>отсутствует  |
| 3608  | 435249.87     | 4130395.84 | Аналитический<br>метод                                 | 0.10  | Закрепление<br>отсутствует  |
| 3609  | 435246.92     | 4130396.64 | Аналитический<br>метод                                 | 0.10  | Закрепление<br>отсутствует  |
| 3610  | 435192.06     | 4130411.37 | Аналитический<br>метод                                 | 0.10  | Закрепление<br>отсутствует  |
| 3611  | 435136.48     | 4130446.33 | Аналитический<br>метод                                 | 0.10  | Закрепление<br>отсутствует  |
| 3612  | 435085.84     | 4130481.17 | Аналитический<br>метод                                 | 0.10  | Закрепление<br>отсутствует  |
| 3613  | 435036.84     | 4130515.62 | Аналитический<br>метод                                 | 0.10  | Закрепление<br>отсутствует  |
| 3614  | 435018.01     | 4130528.12 | Аналитический<br>метод                                 | 0.10  | Закрепление<br>отсутствует  |
| 3615  | 435014.64     | 4130530.54 | Аналитический<br>метод                                 | 0.10  | Закрепление<br>отсутствует  |
| 3616  | 435004.92     | 4130537.62 | Аналитический<br>метод                                 | 0.10  | Закрепление<br>отсутствует  |
| 3617  | 435003.36     | 4130538.75 | Аналитический<br>метод                                 | 0.10  | Закрепление<br>отсутствует  |
| 3618  | 435001.15     | 4130540.36 | Аналитический<br>метод                                 | 0.10  | Закрепление<br>отсутствует  |
| 3619  | 434998.71     | 4130541.49 | Аналитический<br>метод                                 | 0.10  | Закрепление<br>отсутствует  |
| 3620  | 434996.51     | 4130541.35 | Аналитический<br>метод                                 | 0.10  | Закрепление<br>отсутствует  |
| 3621  | 434994.58     | 4130540.31 | Аналитический<br>метод                                 | 0.10  | Закрепление<br>отсутствует  |
| 3622  | 434993.39     | 4130538.76 | Аналитический<br>метод                                 | 0.10  | Закрепление<br>отсутствует  |

| 2. Сведения о характерных точках границ объекта |               |            |  |   |   |
|---|---------------|------------|--|---|---|
| Обозначение<br>характерных точек<br>границ      | Координаты, м |            | Метод<br>определения<br>координат<br>характерной точки | Средняя<br>квадратическая<br>погрешность<br>положения<br>характерной<br>точки (Mt), м | Описание<br>обозначения<br>точки на<br>местности (при<br>наличии) |
|   | X             | Y          |  |   |   |
| 1   | 2             | 3          | 4  | 5   | 6   |
| 3623  | 434992.91     | 4130537.99 | Аналитический метод                                    | 0.10  | Закрепление отсутствует   |
| 3624  | 434991.07     | 4130534.07 | Аналитический метод                                    | 0.10  | Закрепление отсутствует   |
| 3625  | 434990.83     | 4130533.47 | Аналитический метод                                    | 0.10  | Закрепление отсутствует   |
| 3626  | 434976.41     | 4130490.91 | Аналитический метод                                    | 0.10  | Закрепление отсутствует   |
| 3627  | 434976.54     | 4130487.83 | Аналитический метод                                    | 0.10  | Закрепление отсутствует   |
| 3628  | 434978.46     | 4130485.41 | Аналитический метод                                    | 0.10  | Закрепление отсутствует   |
| 3629  | 434981.43     | 4130484.57 | Аналитический метод                                    | 0.10  | Закрепление отсутствует   |
| 3630  | 434984.33     | 4130485.66 | Аналитический метод                                    | 0.10  | Закрепление отсутствует   |
| 3631  | 434985.95     | 4130487.96 | Аналитический метод                                    | 0.10  | Закрепление отсутствует   |
| 3632  | 434999.86     | 4130528.93 | Аналитический метод                                    | 0.10  | Закрепление отсутствует   |
| 3633  | 435008.80     | 4130522.43 | Аналитический метод                                    | 0.10  | Закрепление отсутствует   |
| 3634  | 435012.43     | 4130519.82 | Аналитический метод                                    | 0.10  | Закрепление отсутствует   |
| 3635  | 435031.21     | 4130507.34 | Аналитический метод                                    | 0.10  | Закрепление отсутствует   |
| 3636  | 435080.24     | 4130472.87 | Аналитический метод                                    | 0.10  | Закрепление отсутствует   |
| 3637  | 435130.99     | 4130437.97 | Аналитический метод                                    | 0.10  | Закрепление отсутствует   |
| 3638  | 435182.88     | 4130405.33 | Аналитический метод                                    | 0.10  | Закрепление отсутствует   |
| 3639  | 435188.01     | 4130402.11 | Аналитический метод                                    | 0.10  | Закрепление отсутствует   |
| 3640  | 435191.82     | 4130401.08 | Аналитический метод                                    | 0.10  | Закрепление отсутствует   |
| 3641  | 435251.61     | 4130385.02 | Аналитический метод                                    | 0.10  | Закрепление отсутствует   |
| 3642  | 435252.90     | 4130384.84 | Аналитический метод                                    | 0.10  | Закрепление отсутствует   |
| 3643  | 435254.50     | 4130385.10 | Аналитический метод                                    | 0.10  | Закрепление отсутствует   |
| 3644  | 435256.02     | 4130385.93 | Аналитический метод                                    | 0.10  | Закрепление отсутствует   |
| 3645  | 435256.96     | 4130386.90 | Аналитический метод                                    | 0.10  | Закрепление отсутствует   |
| 3646  | 435257.57     | 4130388.05 | Аналитический метод                                    | 0.10  | Закрепление отсутствует   |
| 3647  | 435260.64     | 4130395.98 | Аналитический метод                                    | 0.10  | Закрепление отсутствует   |

| 2. Сведения о характерных точках границ объекта |               |            |  |   |   |
|---|---------------|------------|--|---|---|
| Обозначение<br>характерных точек<br>границ      | Координаты, м |            | Метод<br>определения<br>координат<br>характерной точки | Средняя<br>квадратическая<br>погрешность<br>положения<br>характерной<br>точки (Mt), м | Описание<br>обозначения<br>точки на<br>местности (при<br>наличии) |
|   | X             | Y          |  |   |   |
| 1   | 2             | 3          | 4  | 5   | 6   |
| 3648  | 435269.97     | 4130420.06 | Аналитический<br>метод                                 | 0.10  | Закрепление<br>отсутствует  |
| 3649  | 435271.75     | 4130424.68 | Аналитический<br>метод                                 | 0.10  | Закрепление<br>отсутствует  |
| 3650  | 435275.40     | 4130426.75 | Аналитический<br>метод                                 | 0.10  | Закрепление<br>отсутствует  |
| 3651  | 435314.16     | 4130448.80 | Аналитический<br>метод                                 | 0.10  | Закрепление<br>отсутствует  |
| 3652  | 435315.08     | 4130449.32 | Аналитический<br>метод                                 | 0.10  | Закрепление<br>отсутствует  |
| 3653  | 435367.28     | 4130479.57 | Аналитический<br>метод                                 | 0.10  | Закрепление<br>отсутствует  |
| 3654  | 435368.09     | 4130480.05 | Аналитический<br>метод                                 | 0.10  | Закрепление<br>отсутствует  |
| 3655  | 435408.05     | 4130503.55 | Аналитический<br>метод                                 | 0.10  | Закрепление<br>отсутствует  |
| 3568  | 435408.22     | 4130501.44 | Аналитический<br>метод                                 | 0.10  | Закрепление<br>отсутствует  |
| 3656  | 435412.42     | 4130506.11 | Аналитический<br>метод                                 | 0.10  | Закрепление<br>отсутствует  |
| 3657  | 435415.38     | 4130507.85 | Аналитический<br>метод                                 | 0.10  | Закрепление<br>отсутствует  |
| 3658  | 435417.53     | 4130509.12 | Аналитический<br>метод                                 | 0.10  | Закрепление<br>отсутствует  |
| 3659  | 435419.50     | 4130510.27 | Аналитический<br>метод                                 | 0.10  | Закрепление<br>отсутствует  |
| 3660  | 435420.43     | 4130510.73 | Аналитический<br>метод                                 | 0.10  | Закрепление<br>отсутствует  |
| 3661  | 435423.75     | 4130512.36 | Аналитический<br>метод                                 | 0.10  | Закрепление<br>отсутствует  |
| 3662  | 435424.66     | 4130512.94 | Аналитический<br>метод                                 | 0.10  | Закрепление<br>отсутствует  |
| 3663  | 435426.36     | 4130515.51 | Аналитический<br>метод                                 | 0.10  | Закрепление<br>отсутствует  |
| 3664  | 435426.23     | 4130518.59 | Аналитический<br>метод                                 | 0.10  | Закрепление<br>отсутствует  |
| 3665  | 435420.01     | 4130534.83 | Аналитический<br>метод                                 | 0.10  | Закрепление<br>отсутствует  |
| 3666  | 435439.12     | 4130546.81 | Аналитический<br>метод                                 | 0.10  | Закрепление<br>отсутствует  |
| 3667  | 435431.69     | 4130558.86 | Аналитический<br>метод                                 | 0.10  | Закрепление<br>отсутствует  |
| 3668  | 435437.56     | 4130562.46 | Аналитический<br>метод                                 | 0.10  | Закрепление<br>отсутствует  |
| 3669  | 435442.59     | 4130560.83 | Аналитический<br>метод                                 | 0.10  | Закрепление<br>отсутствует  |
| 3670  | 435456.18     | 4130539.36 | Аналитический<br>метод                                 | 0.10  | Закрепление<br>отсутствует  |
| 3671  | 435456.23     | 4130535.40 | Аналитический<br>метод                                 | 0.10  | Закрепление<br>отсутствует  |

| 2. Сведения о характерных точках границ объекта |               |            |  |   |   |
|---|---------------|------------|--|---|---|
| Обозначение<br>характерных точек<br>границ      | Координаты, м |            | Метод<br>определения<br>координат<br>характерной точки | Средняя<br>квадратическая<br>погрешность<br>положения<br>характерной<br>точки (Mt), м | Описание<br>обозначения<br>точки на<br>местности (при<br>наличии) |
|   | X             | Y          |  |   |   |
| 1   | 2             | 3          | 4  | 5   | 6   |
| 3672  | 435455.83     | 4130532.54 | Аналитический<br>метод                                 | 0.10  | Закрепление<br>отсутствует  |
| 3673  | 435454.83     | 4130529.43 | Аналитический<br>метод                                 | 0.10  | Закрепление<br>отсутствует  |
| 3674  | 435453.75     | 4130527.02 | Аналитический<br>метод                                 | 0.10  | Закрепление<br>отсутствует  |
| 3675  | 435450.66     | 4130522.26 | Аналитический<br>метод                                 | 0.10  | Закрепление<br>отсутствует  |
| 3676  | 435431.48     | 4130508.62 | Аналитический<br>метод                                 | 0.10  | Закрепление<br>отсутствует  |
| 3677  | 435423.64     | 4130504.06 | Аналитический<br>метод                                 | 0.10  | Закрепление<br>отсутствует  |
| 3678  | 435419.76     | 4130503.63 | Аналитический<br>метод                                 | 0.10  | Закрепление<br>отсутствует  |
| 3679  | 435416.73     | 4130504.27 | Аналитический<br>метод                                 | 0.10  | Закрепление<br>отсутствует  |
| 3680  | 435414.75     | 4130504.99 | Аналитический<br>метод                                 | 0.10  | Закрепление<br>отсутствует  |
| 3656  | 435412.42     | 4130506.11 | Аналитический<br>метод                                 | 0.10  | Закрепление<br>отсутствует  |
| 3681  | 435411.15     | 4130530.04 | Аналитический<br>метод                                 | 0.10  | Закрепление<br>отсутствует  |
| 3682  | 435411.13     | 4130531.08 | Аналитический<br>метод                                 | 0.10  | Закрепление<br>отсутствует  |
| 3683  | 435404.43     | 4130541.70 | Аналитический<br>метод                                 | 0.10  | Закрепление<br>отсутствует  |
| 3684  | 435397.41     | 4130537.38 | Аналитический<br>метод                                 | 0.10  | Закрепление<br>отсутствует  |
| 3685  | 435396.25     | 4130535.93 | Аналитический<br>метод                                 | 0.10  | Закрепление<br>отсутствует  |
| 3686  | 435395.34     | 4130533.30 | Аналитический<br>метод                                 | 0.10  | Закрепление<br>отсутствует  |
| 3687  | 435395.63     | 4130531.05 | Аналитический<br>метод                                 | 0.10  | Закрепление<br>отсутствует  |
| 3688  | 435396.62     | 4130528.85 | Аналитический<br>метод                                 | 0.10  | Закрепление<br>отсутствует  |
| 3689  | 435406.26     | 4130514.09 | Аналитический<br>метод                                 | 0.10  | Закрепление<br>отсутствует  |
| 3690  | 435415.23     | 4130519.33 | Аналитический<br>метод                                 | 0.10  | Закрепление<br>отсутствует  |
| 3691  | 435412.34     | 4130526.90 | Аналитический<br>метод                                 | 0.10  | Закрепление<br>отсутствует  |
| 3681  | 435411.15     | 4130530.04 | Аналитический<br>метод                                 | 0.10  | Закрепление<br>отсутствует  |

## 3. Сведения о характерных точках части (частей) границы объекта

| Обозначение<br>характерных точек<br>части границы | Координаты, м |   | Метод<br>определения<br>координат<br>характерной точки | Средняя<br>квадратическая<br>погрешность<br>положения<br>характерной<br>точки (Mt), м | Описание<br>обозначения<br>точки на<br>местности (при<br>наличии) |
|---|---------------|---|--|---|---|
|   | X             | Y |  |   |   |
| 1   | 2             | 3 | 4  | 5   | 6   |
| -   | -             | - | -  | -   | -   |

### Раздел 3

#### Сведения о местоположении измененных (уточненных) границ объекта

1. Система координат -

2. Сведения о характерных точках границ объекта


| Обозначение<br>характерных<br>точек границ | Существующие<br>координаты, м |   | Измененные<br>(уточненные)<br>координаты, м |   | Метод<br>определения<br>координат<br>характерной<br>точки | Средняя<br>квадратическая<br>погрешность<br>положения<br>характерной<br>точки (M <sub>t</sub> ), м | Описание<br>обозначения<br>точки на<br>местности<br>(при<br>наличии) |
|--|-------------------------------|---|---|---|---|--|--|
|  | X                             | Y | X   | Y |   |  |  |
| 1  | 2                             | 3 | 4   | 5 | 6   | 7  | 8  |
| -  | -                             | - | -   | - | -   | -  |  |

3. Сведения о характерных точках части (частей) границы объекта

| Обозначение<br>характерных<br>точек части<br>границы | Существующие<br>координаты, м |   | Измененные<br>(уточненные)<br>координаты, м |   | Метод<br>определения<br>координат<br>характерной<br>точки | Средняя<br>квадратическая<br>погрешность<br>положения<br>характерной<br>точки (M <sub>t</sub> ), м | Описание<br>обозначения<br>точки на<br>местности<br>(при<br>наличии) |
|--|-------------------------------|---|---|---|---|--|--|
|  | X                             | Y | X   | Y |   |  |  |
| 1  | 2                             | 3 | 4   | 5 | 6   | 7  | 8  |
| -  | -                             | - | -   | - | -   | -  |  |

# Схема расположения границ публичного сервитута

## Схема выносных листов

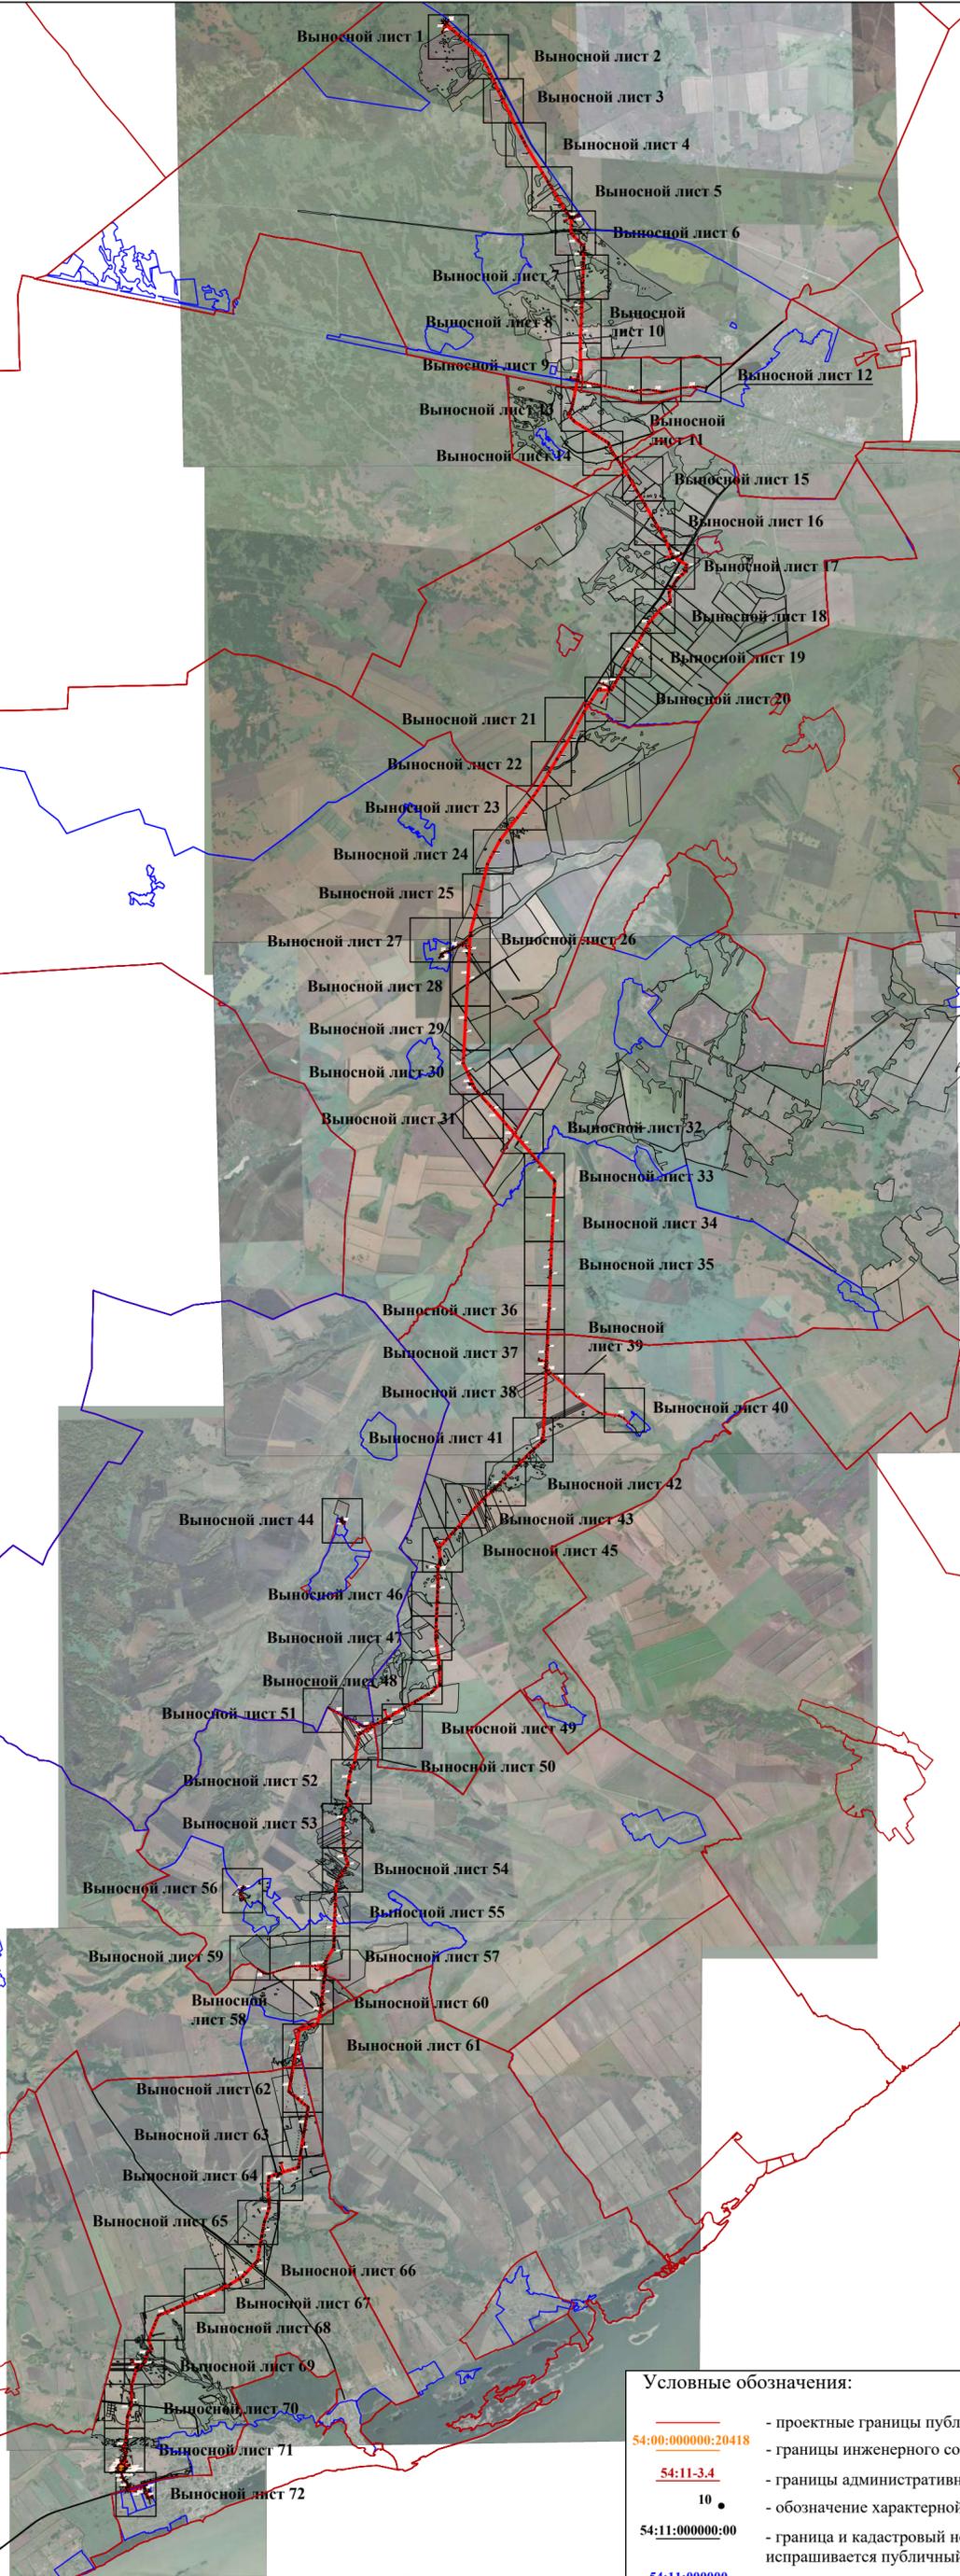


### Условные обозначения:

- проектные границы публичного сервитута
- 54:00:000000:20418 - границы инженерного сооружения, его кадастровый номер
- 54:11-3.4 - границы административно-территориальных образований, реестровый номер
- 10 - обозначение характерной точки границы публичного сервитута
- 54:11:000000:00 - граница и кадастровый номер земельного участка, в отношении которого испрашивается публичный сервитут
- 54:11:000000 - граница и номер кадастрового квартала

Масштаб: условный

# Схема расположения границ публичного сервитута

Выносной лист 1

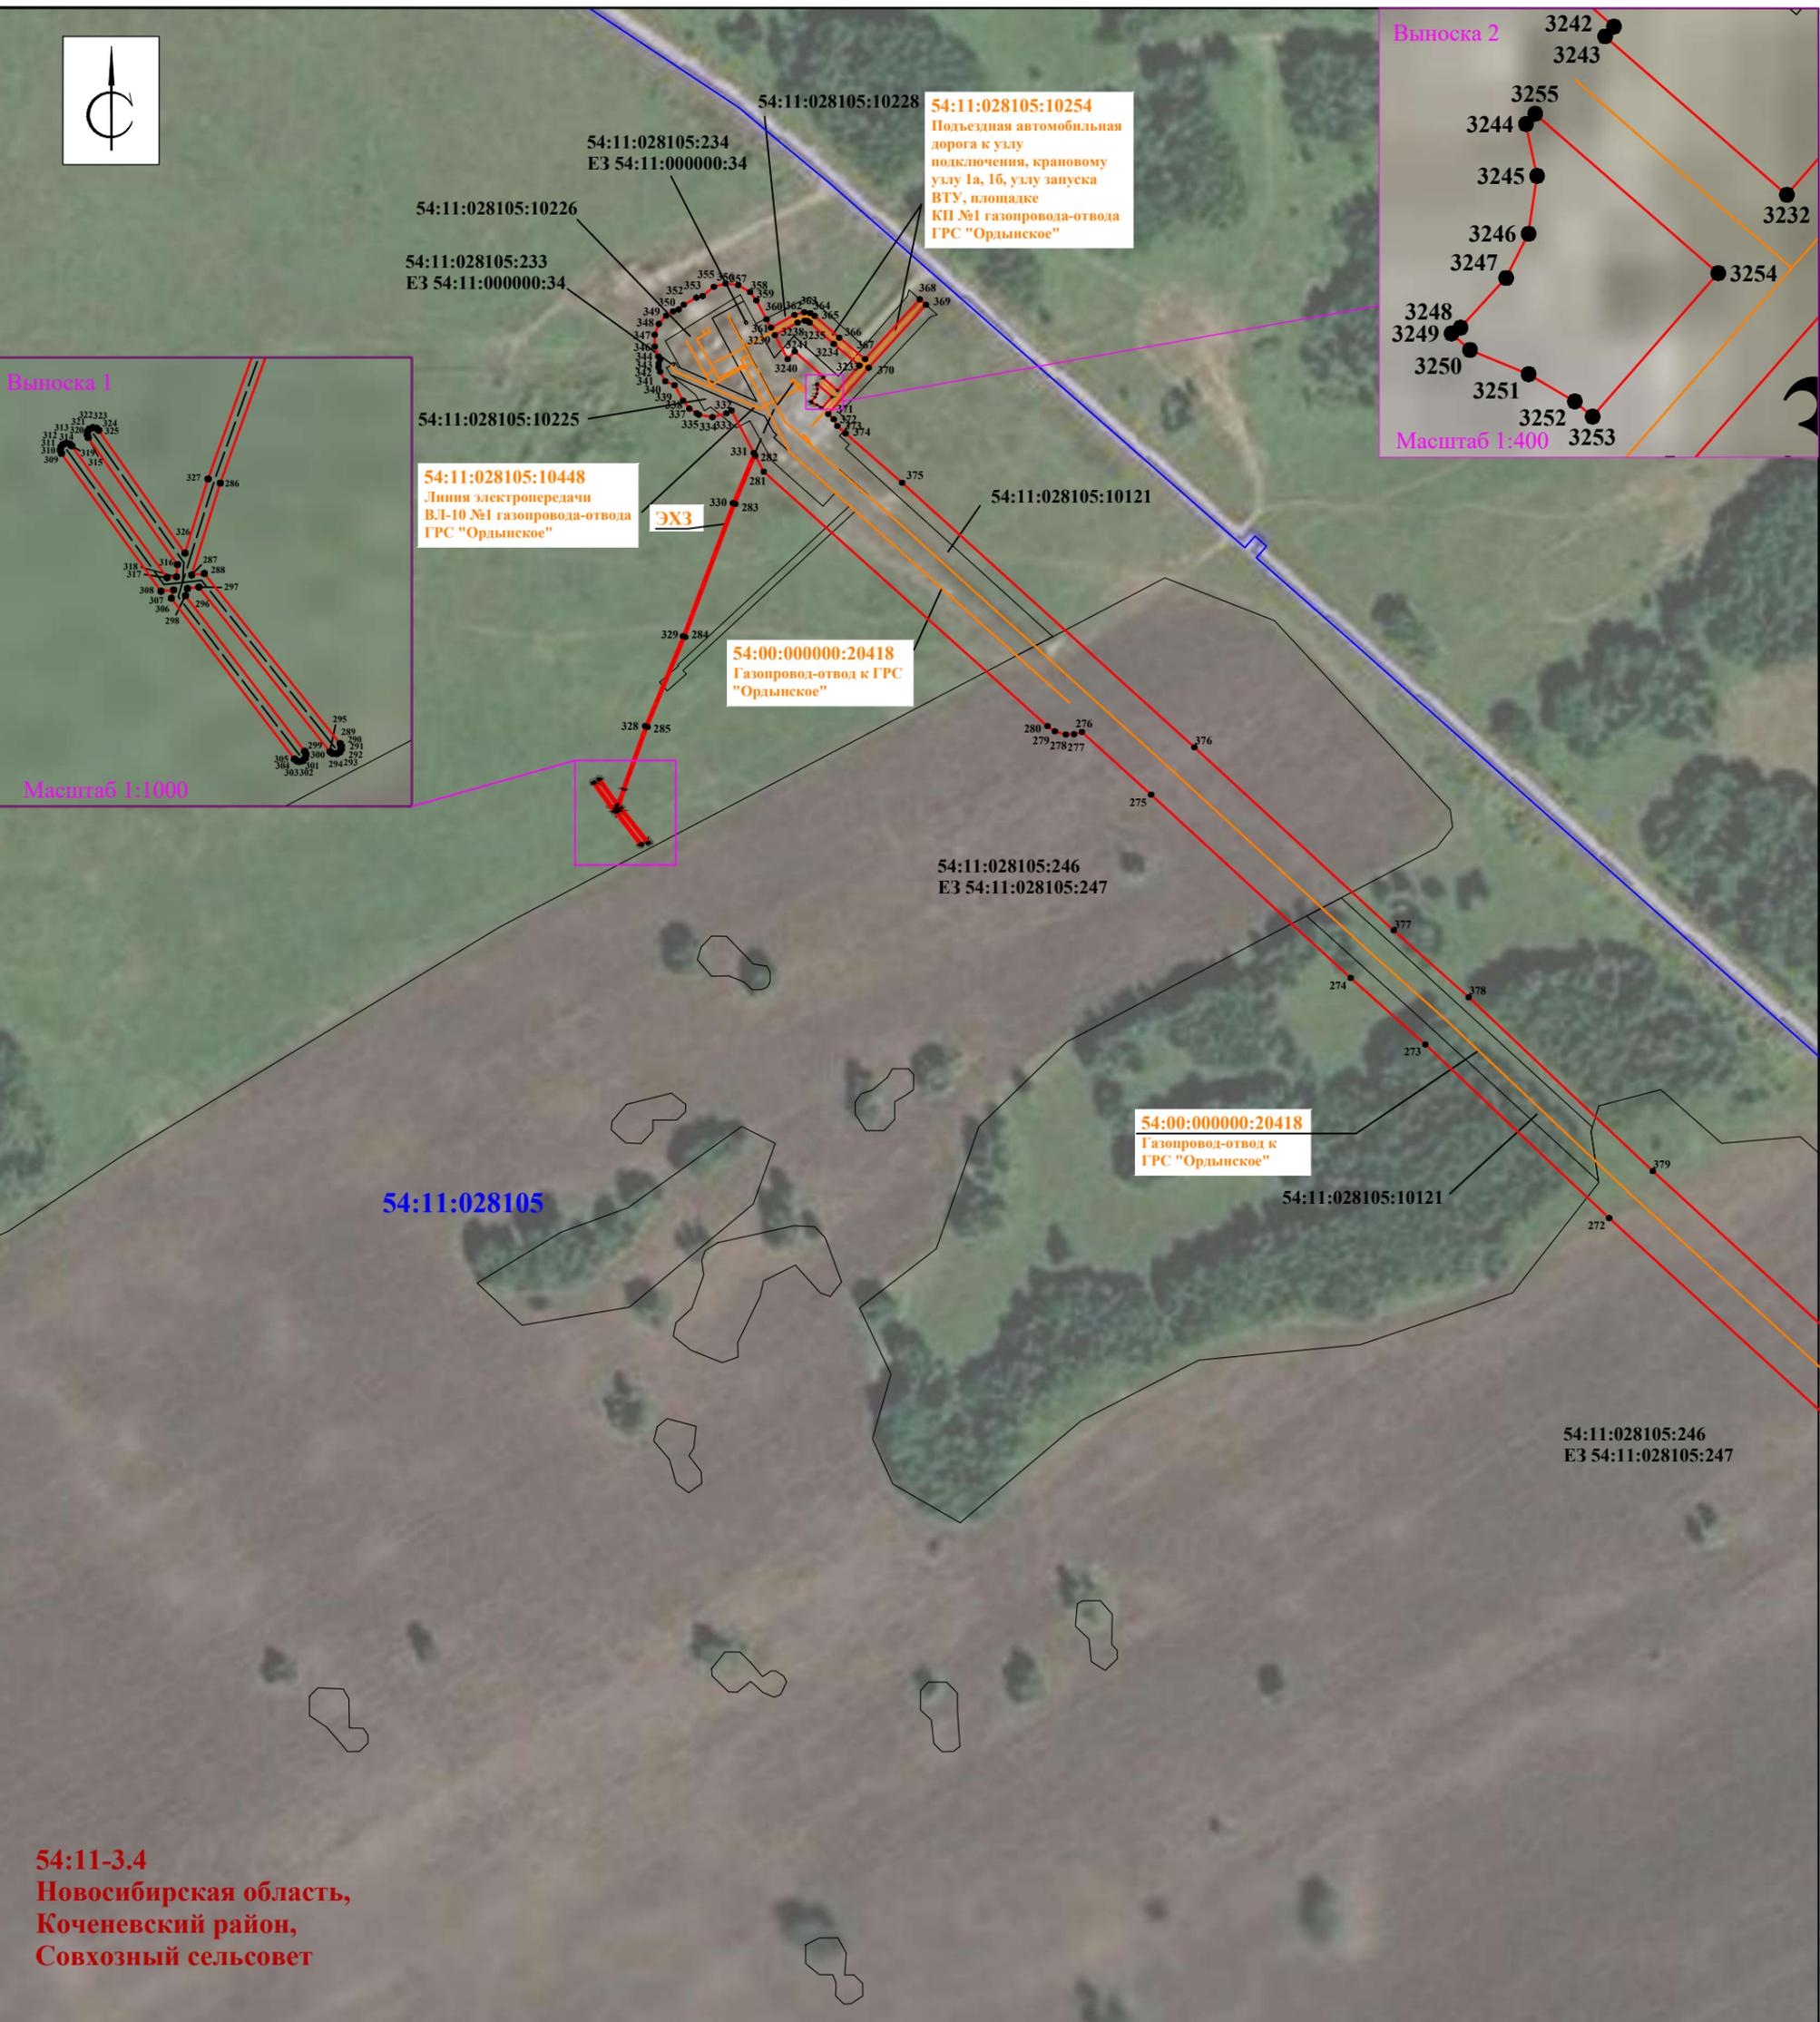

**54:11-3.4**  
Новосибирская область,  
Коченевский район,  
Совхозный сельсовет


Масштаб 1 : 5000

Условные обозначения:

- - проектные границы публичного сервитута
- 54:00:000000:20418 - границы инженерного сооружения, его кадастровый номер
- 54:11-3.4 - границы административно-территориальных образований, реестровый номер
- 10 ● - обозначение характерной точки границы публичного сервитута
- 54:11:000000:00 - граница и кадастровый номер земельного участка, в отношении которого испрашивается публичный сервитут
- 54:11:000000 - граница и номер кадастрового квартала

# Схема расположения границ публичного сервитута

Выносной лист 2

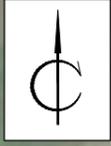

Масштаб 1 : 5000

## Условные обозначения:

-  - проектные границы публичного сервитута
-  54:00:000000:20418 - границы инженерного сооружения, его кадастровый номер
-  54:11-3.4 - границы административно-территориальных образований, реестровый номер
-  10 • - обозначение характерной точки границы публичного сервитута
-  54:11:000000:00 - граница и кадастровый номер земельного участка, в отношении которого испрашивается публичный сервитут
-  54:11:000000 - граница и номер кадастрового квартала

**54:11-3.4**  
Новосибирская область,  
Коченевский район,  
Совхозный сельсовет

# Схема расположения границ публичного сервитута

Выносной лист 3



54:11:028105:10121

54:11:028105:321

54:00:000000:20418  
Газопровод-отвод к  
ГРС "Ордынское"

54:11:028105:10121

54:11:028105

54:11:028105:419  
ЕЗ 54:11:028105:421

54:11:028105:10121

54:11:028105:321

54:11-3.4  
Новосибирская область,  
Коченевский район,  
Совхозный сельсовет


Масштаб 1 : 5000

Условные обозначения:

-  - проектные границы публичного сервитута
-  54:00:000000:20418 - границы инженерного сооружения, его кадастровый номер
-  54:11-3.4 - границы административно-территориальных образований, реестровый номер
-  10 • - обозначение характерной точки границы публичного сервитута
-  54:11:000000:00 - граница и кадастровый номер земельного участка, в отношении которого испрашивается публичный сервитут
-  54:11:000000 - граница и номер кадастрового квартала

# Схема расположения границ публичного сервитута

Выносной лист 4

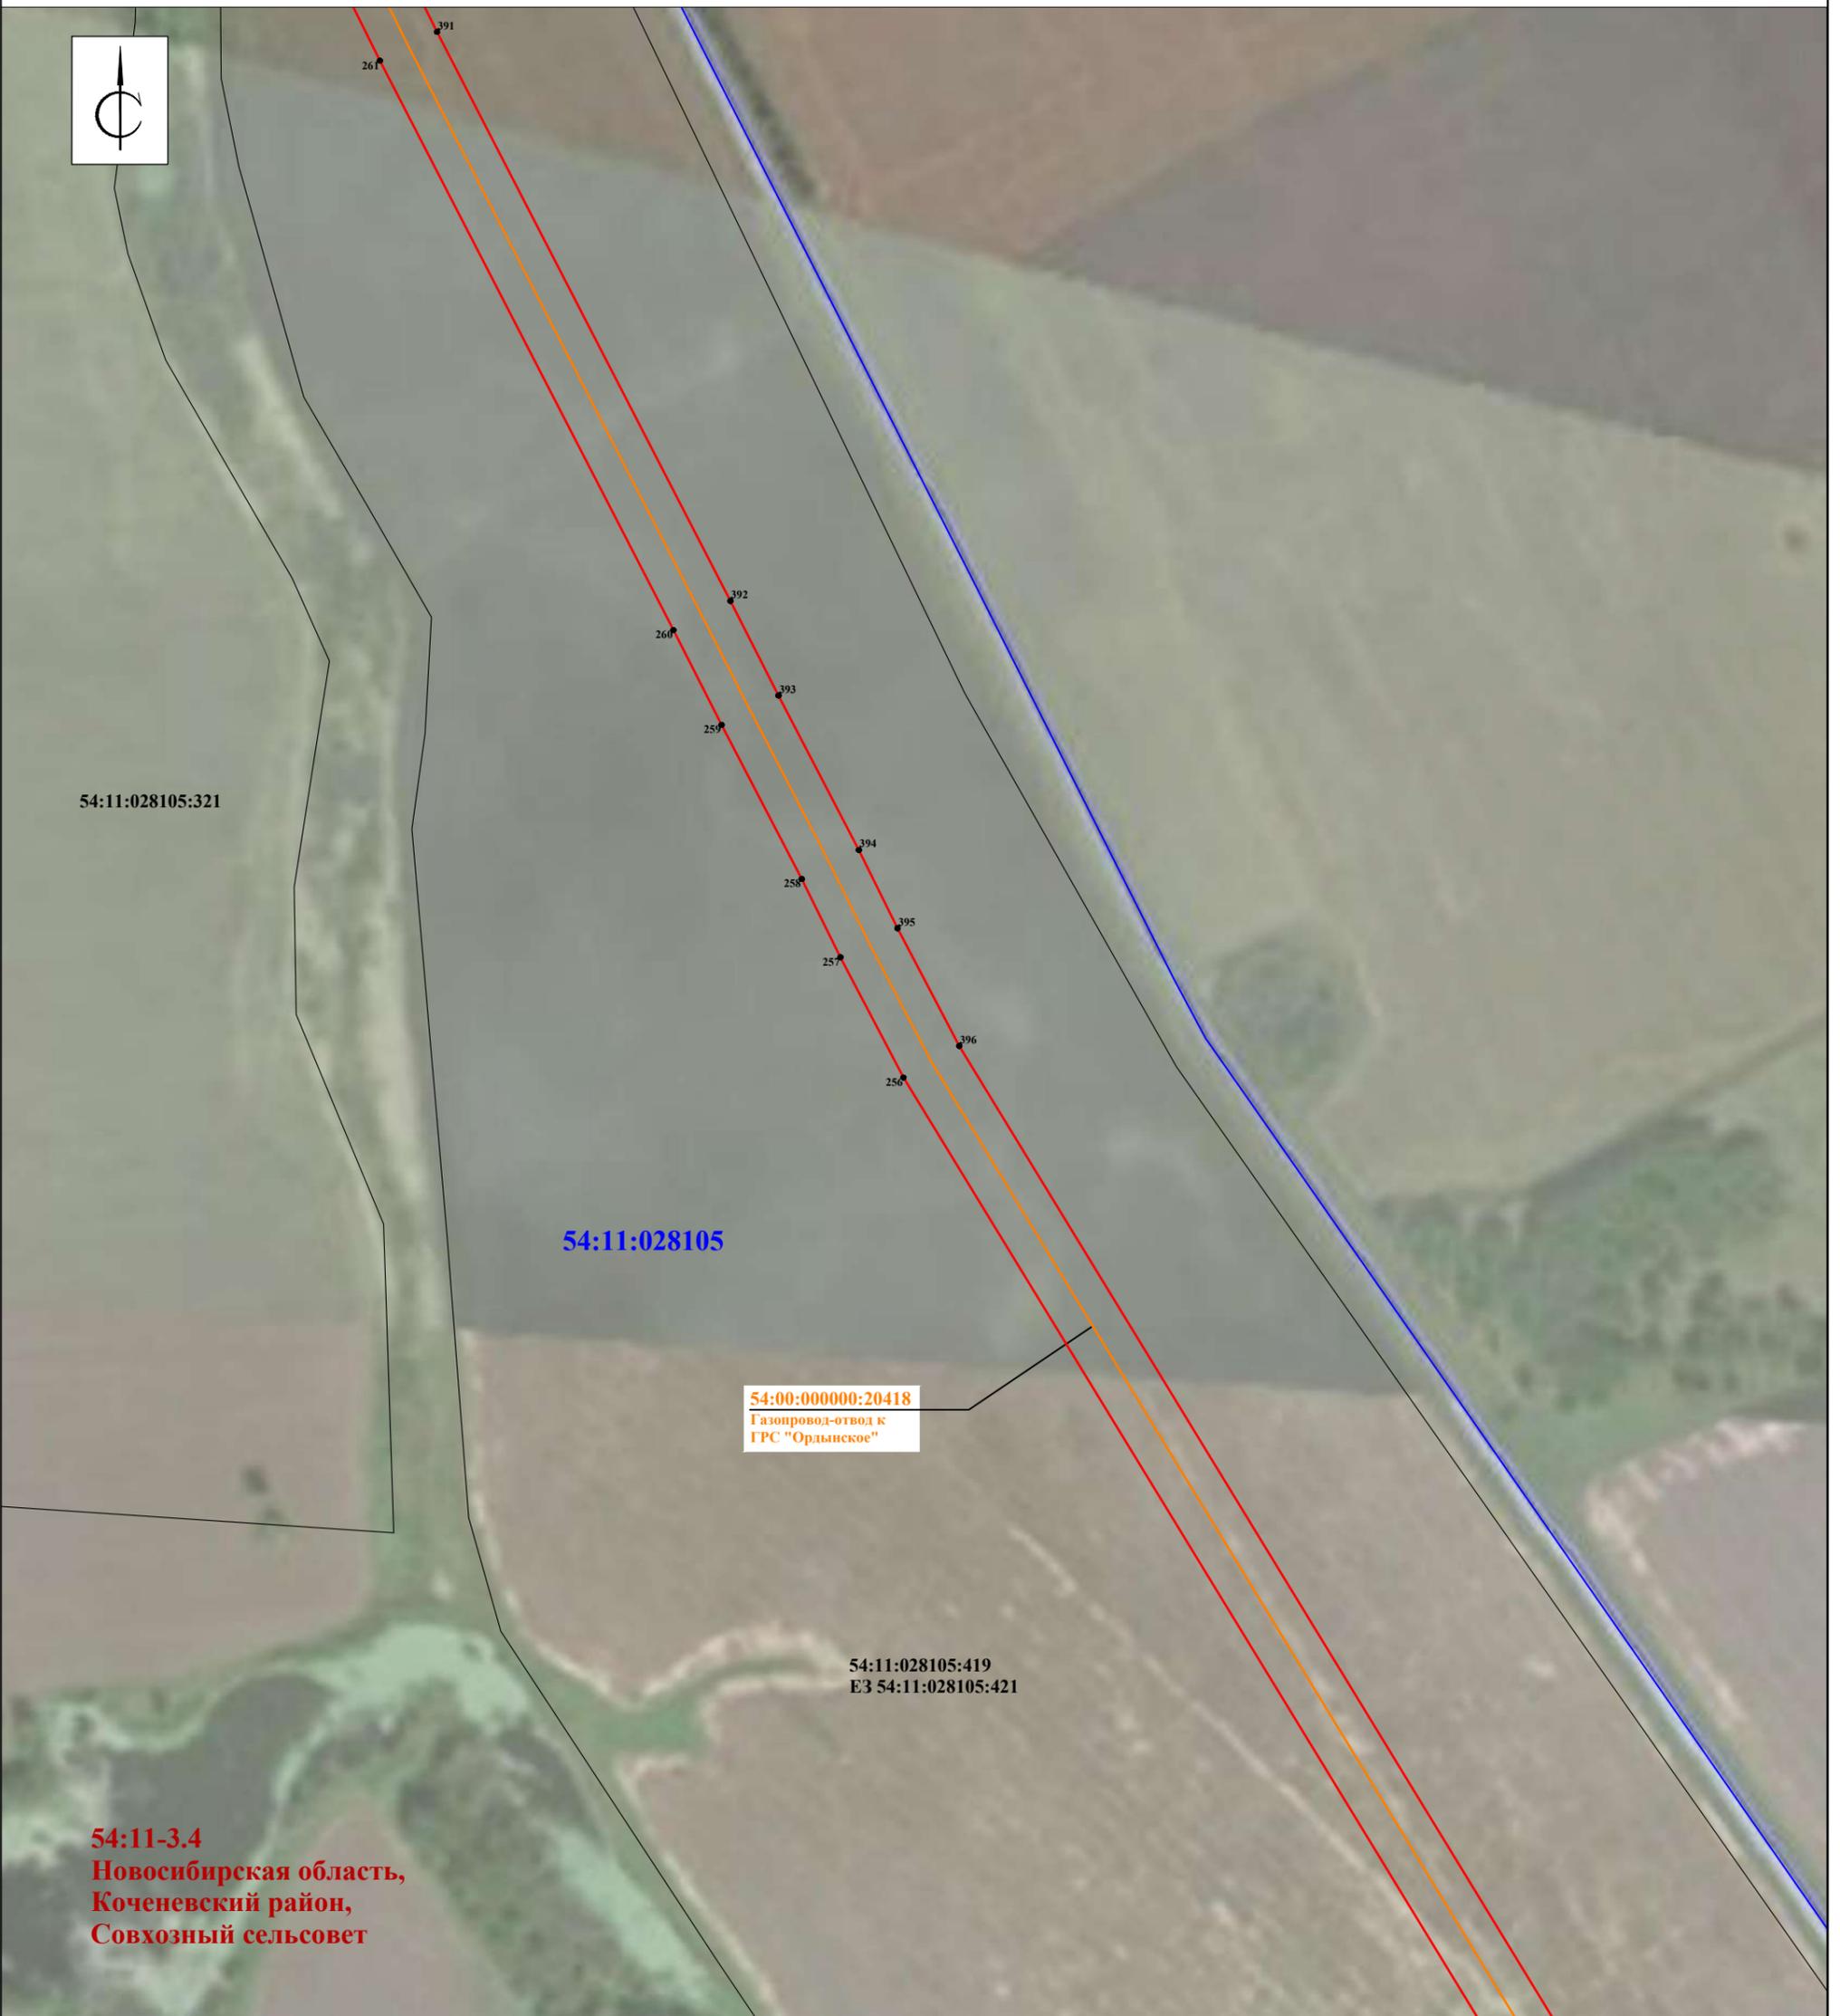



Масштаб 1 : 5000

Условные обозначения:

-  - проектные границы публичного сервитута
-  **54:00:000000:20418** - границы инженерного сооружения, его кадастровый номер
-  **54:11-3.4** - границы административно-территориальных образований, реестровый номер
-  **10** - обозначение характерной точки границы публичного сервитута
-  **54:11:000000:00** - граница и кадастровый номер земельного участка, в отношении которого испрашивается публичный сервитут
-  **54:11:000000** - граница и номер кадастрового квартала

# Схема расположения границ публичного сервитута

Выносной лист 5

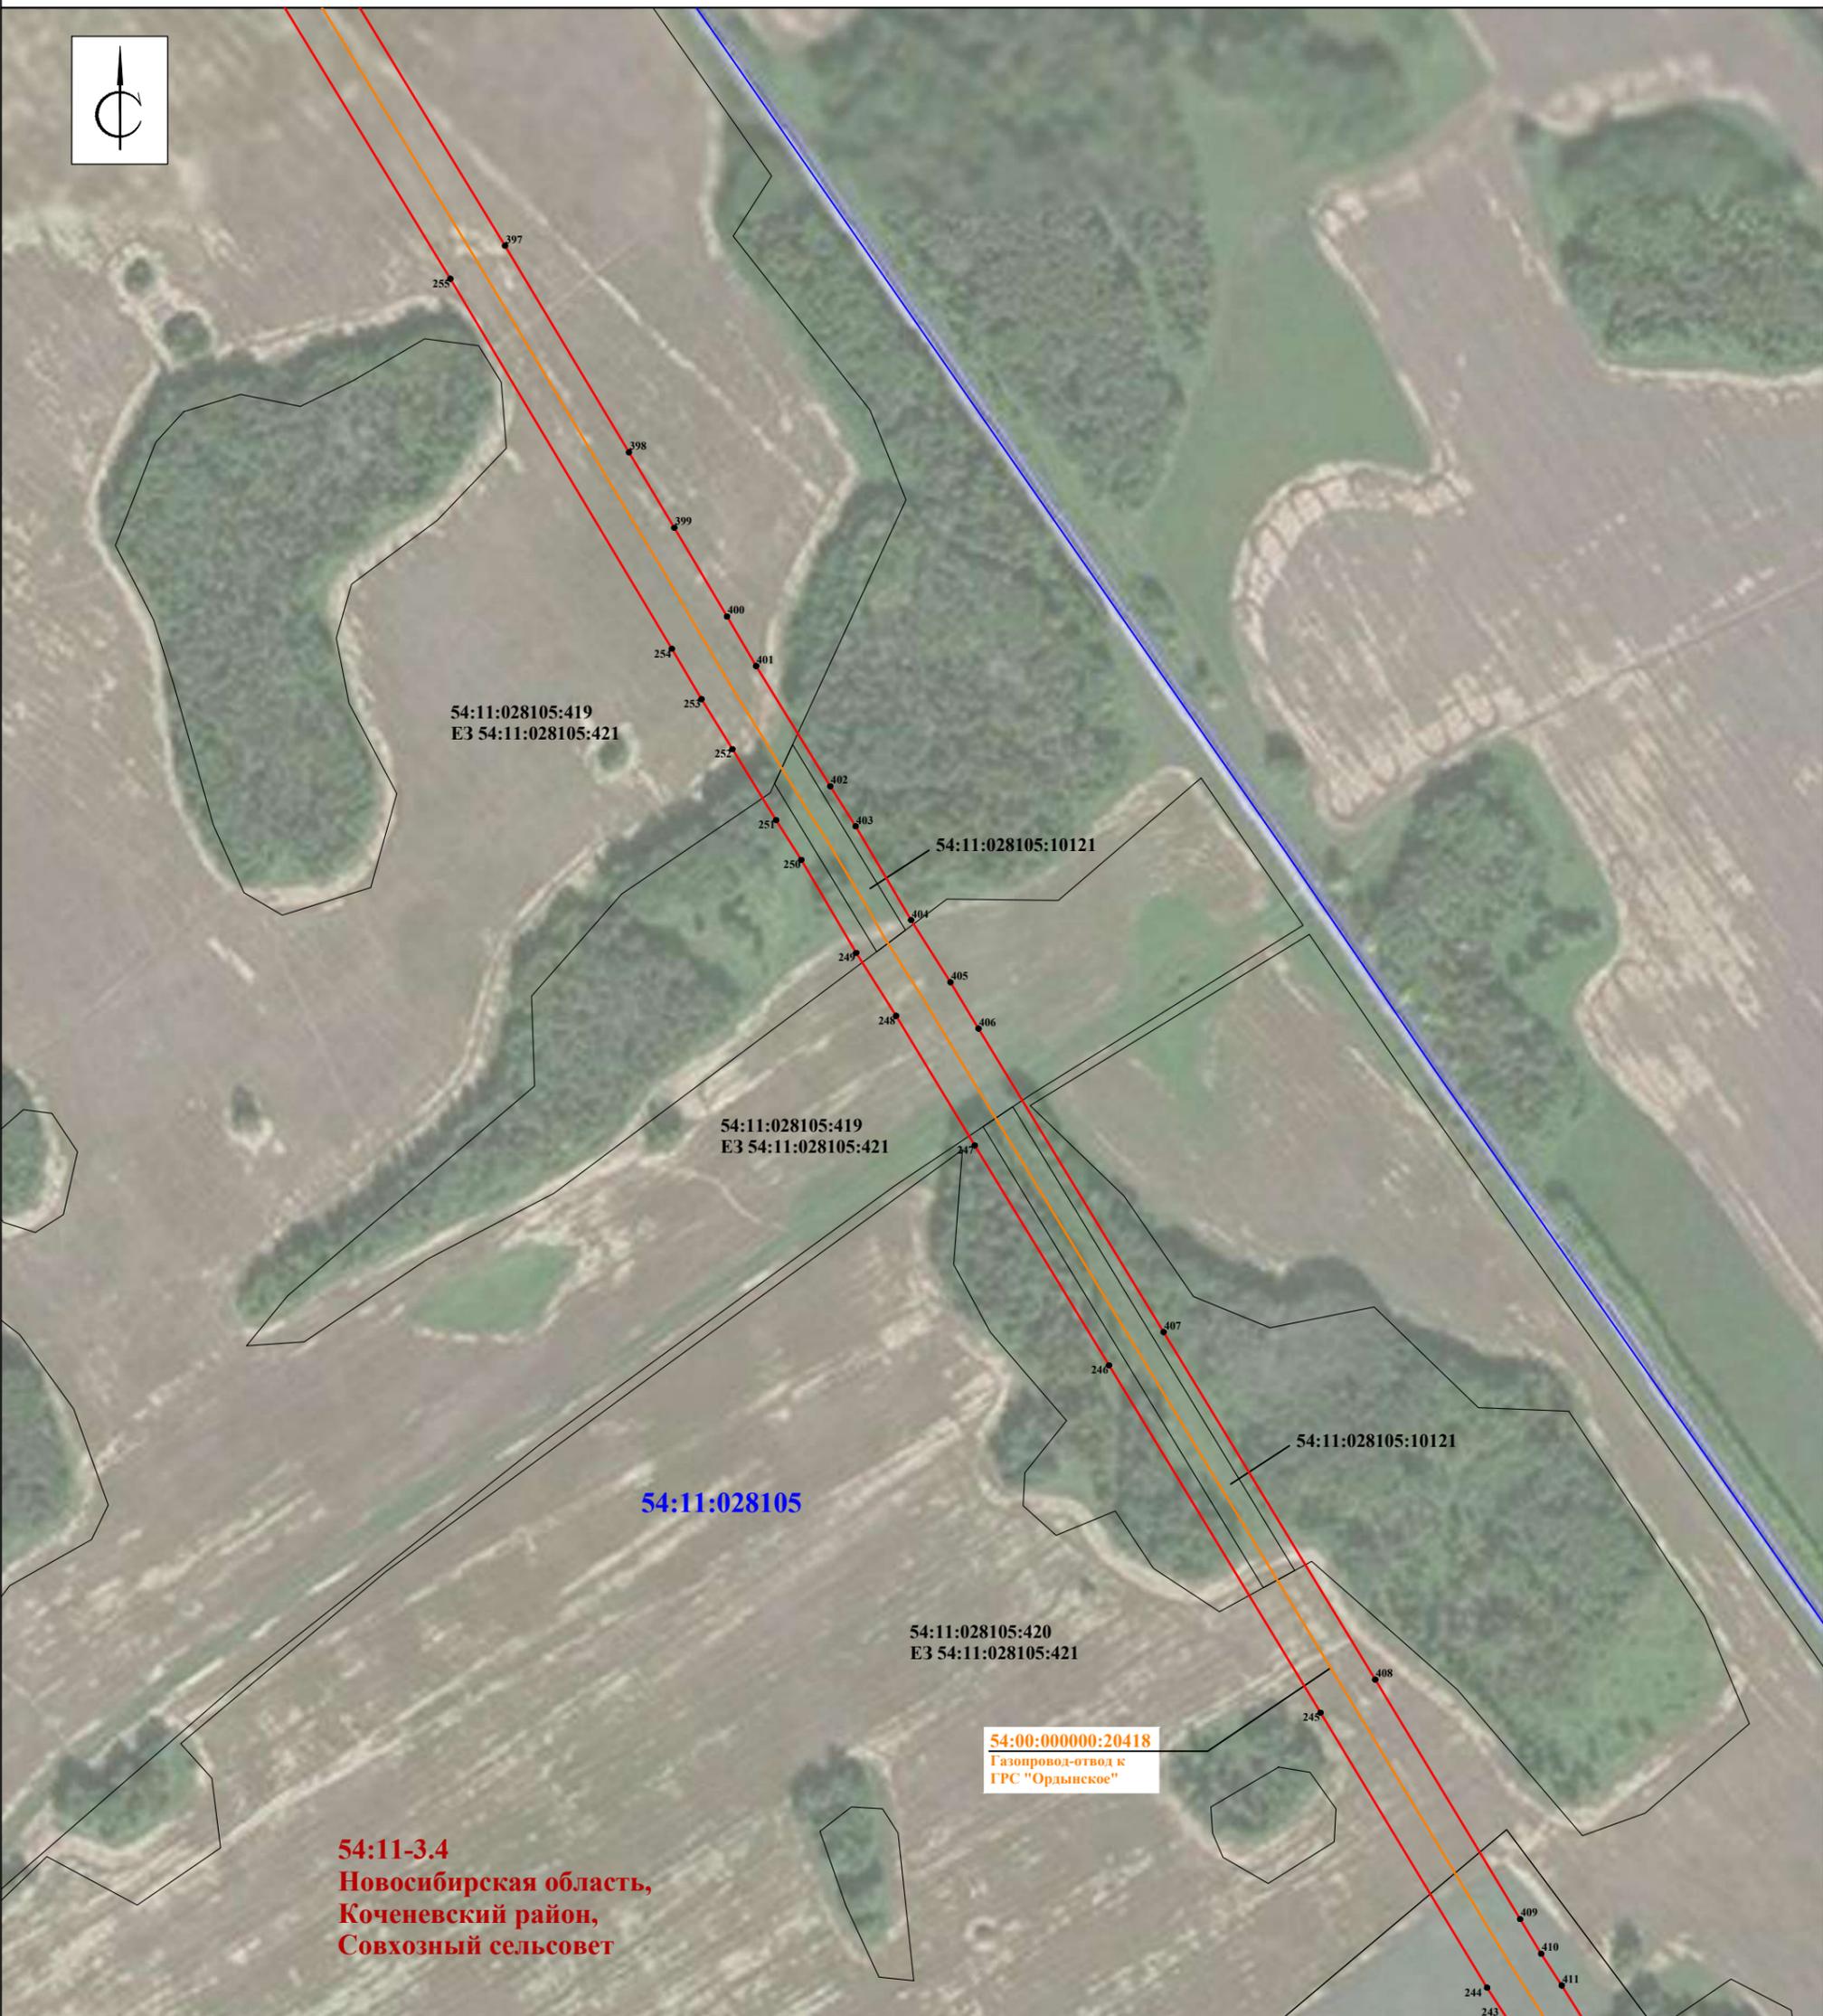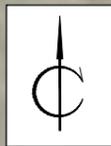


Масштаб 1 : 5000

## Условные обозначения:

-  - проектные границы публичного сервитута
-  **54:00:000000:20418** - границы инженерного сооружения, его кадастровый номер
-  **54:11-3.4** - границы административно-территориальных образований, реестровый номер
-  **10** - обозначение характерной точки границы публичного сервитута
-  **54:11:000000:00** - граница и кадастровый номер земельного участка, в отношении которого испрашивается публичный сервитут
-  **54:11:000000** - граница и номер кадастрового квартала

# Схема расположения границ публичного сервитута

Выносной лист 6

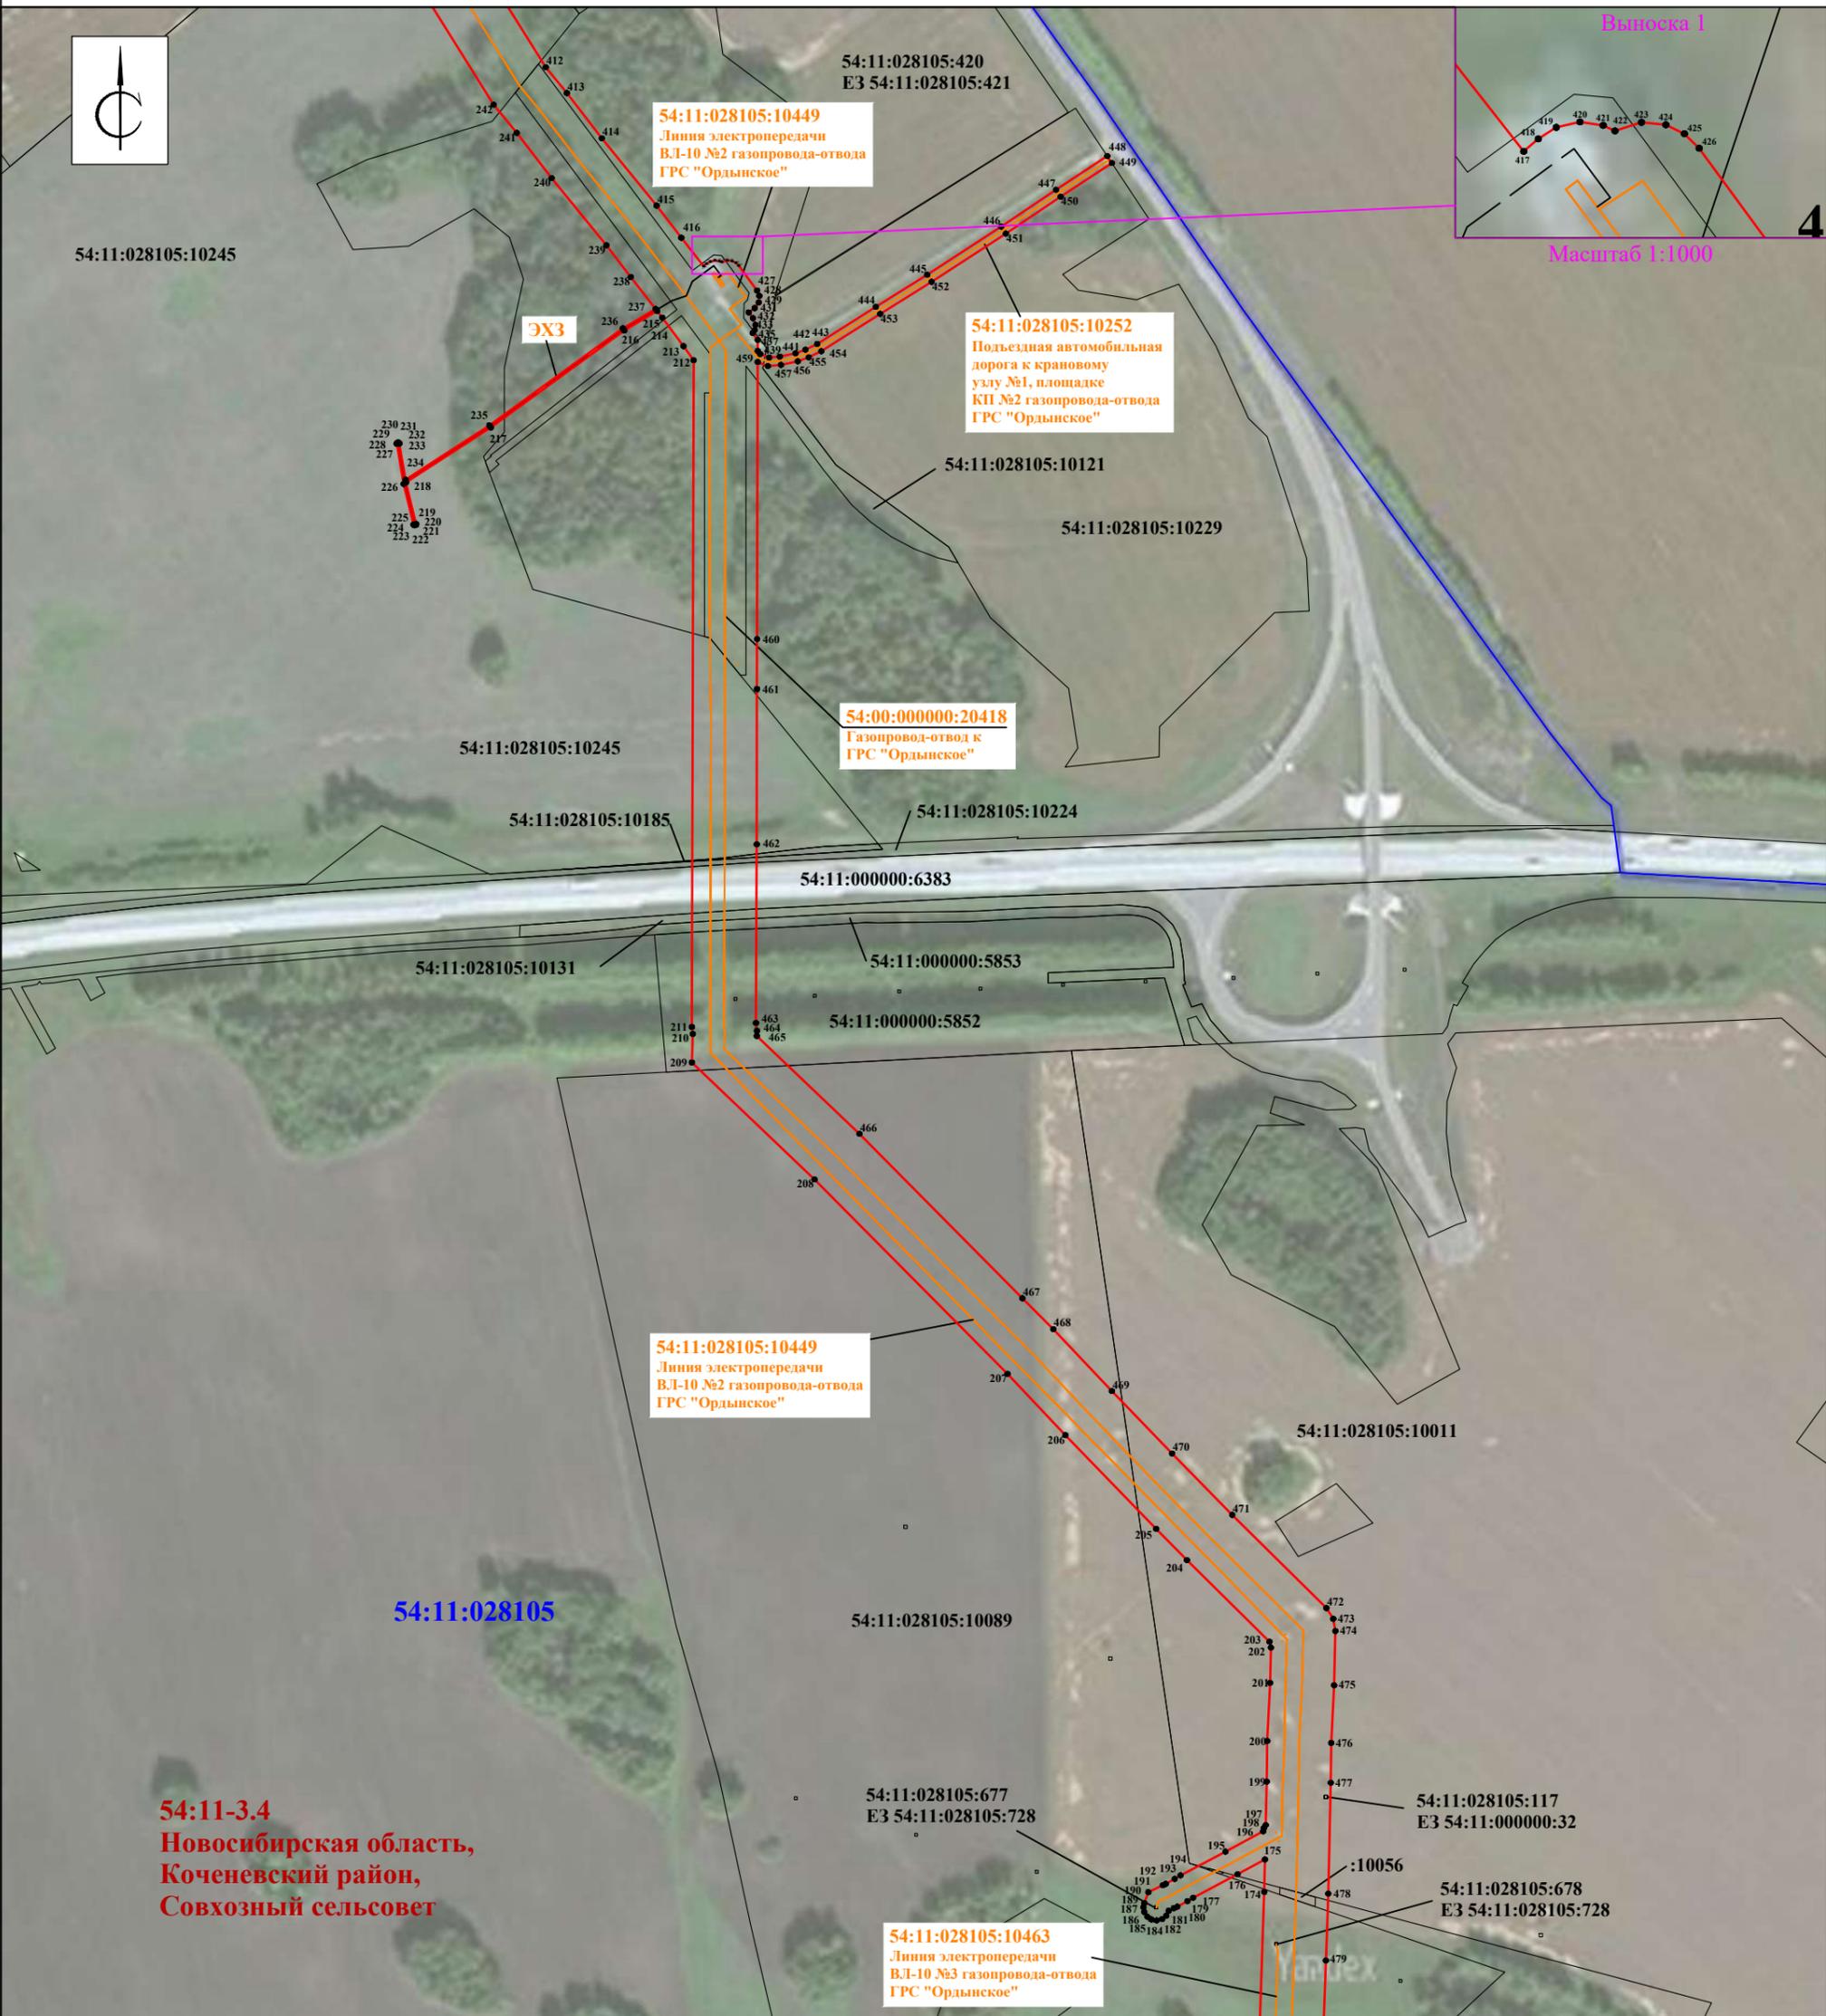



Масштаб 1 : 5000

## Условные обозначения:

- - проектные границы публичного сервитута
- **54:00:000000:20418** - границы инженерного сооружения, его кадастровый номер
- **54:11-3.4** - границы административно-территориальных образований, реестровый номер
- 10** • - обозначение характерной точки границы публичного сервитута
- 54:11:000000:00** - граница и кадастровый номер земельного участка, в отношении которого испрашивается публичный сервитут
- **54:11:000000** - граница и номер кадастрового квартала

# Схема расположения границ публичного сервитута

Выносной лист 7

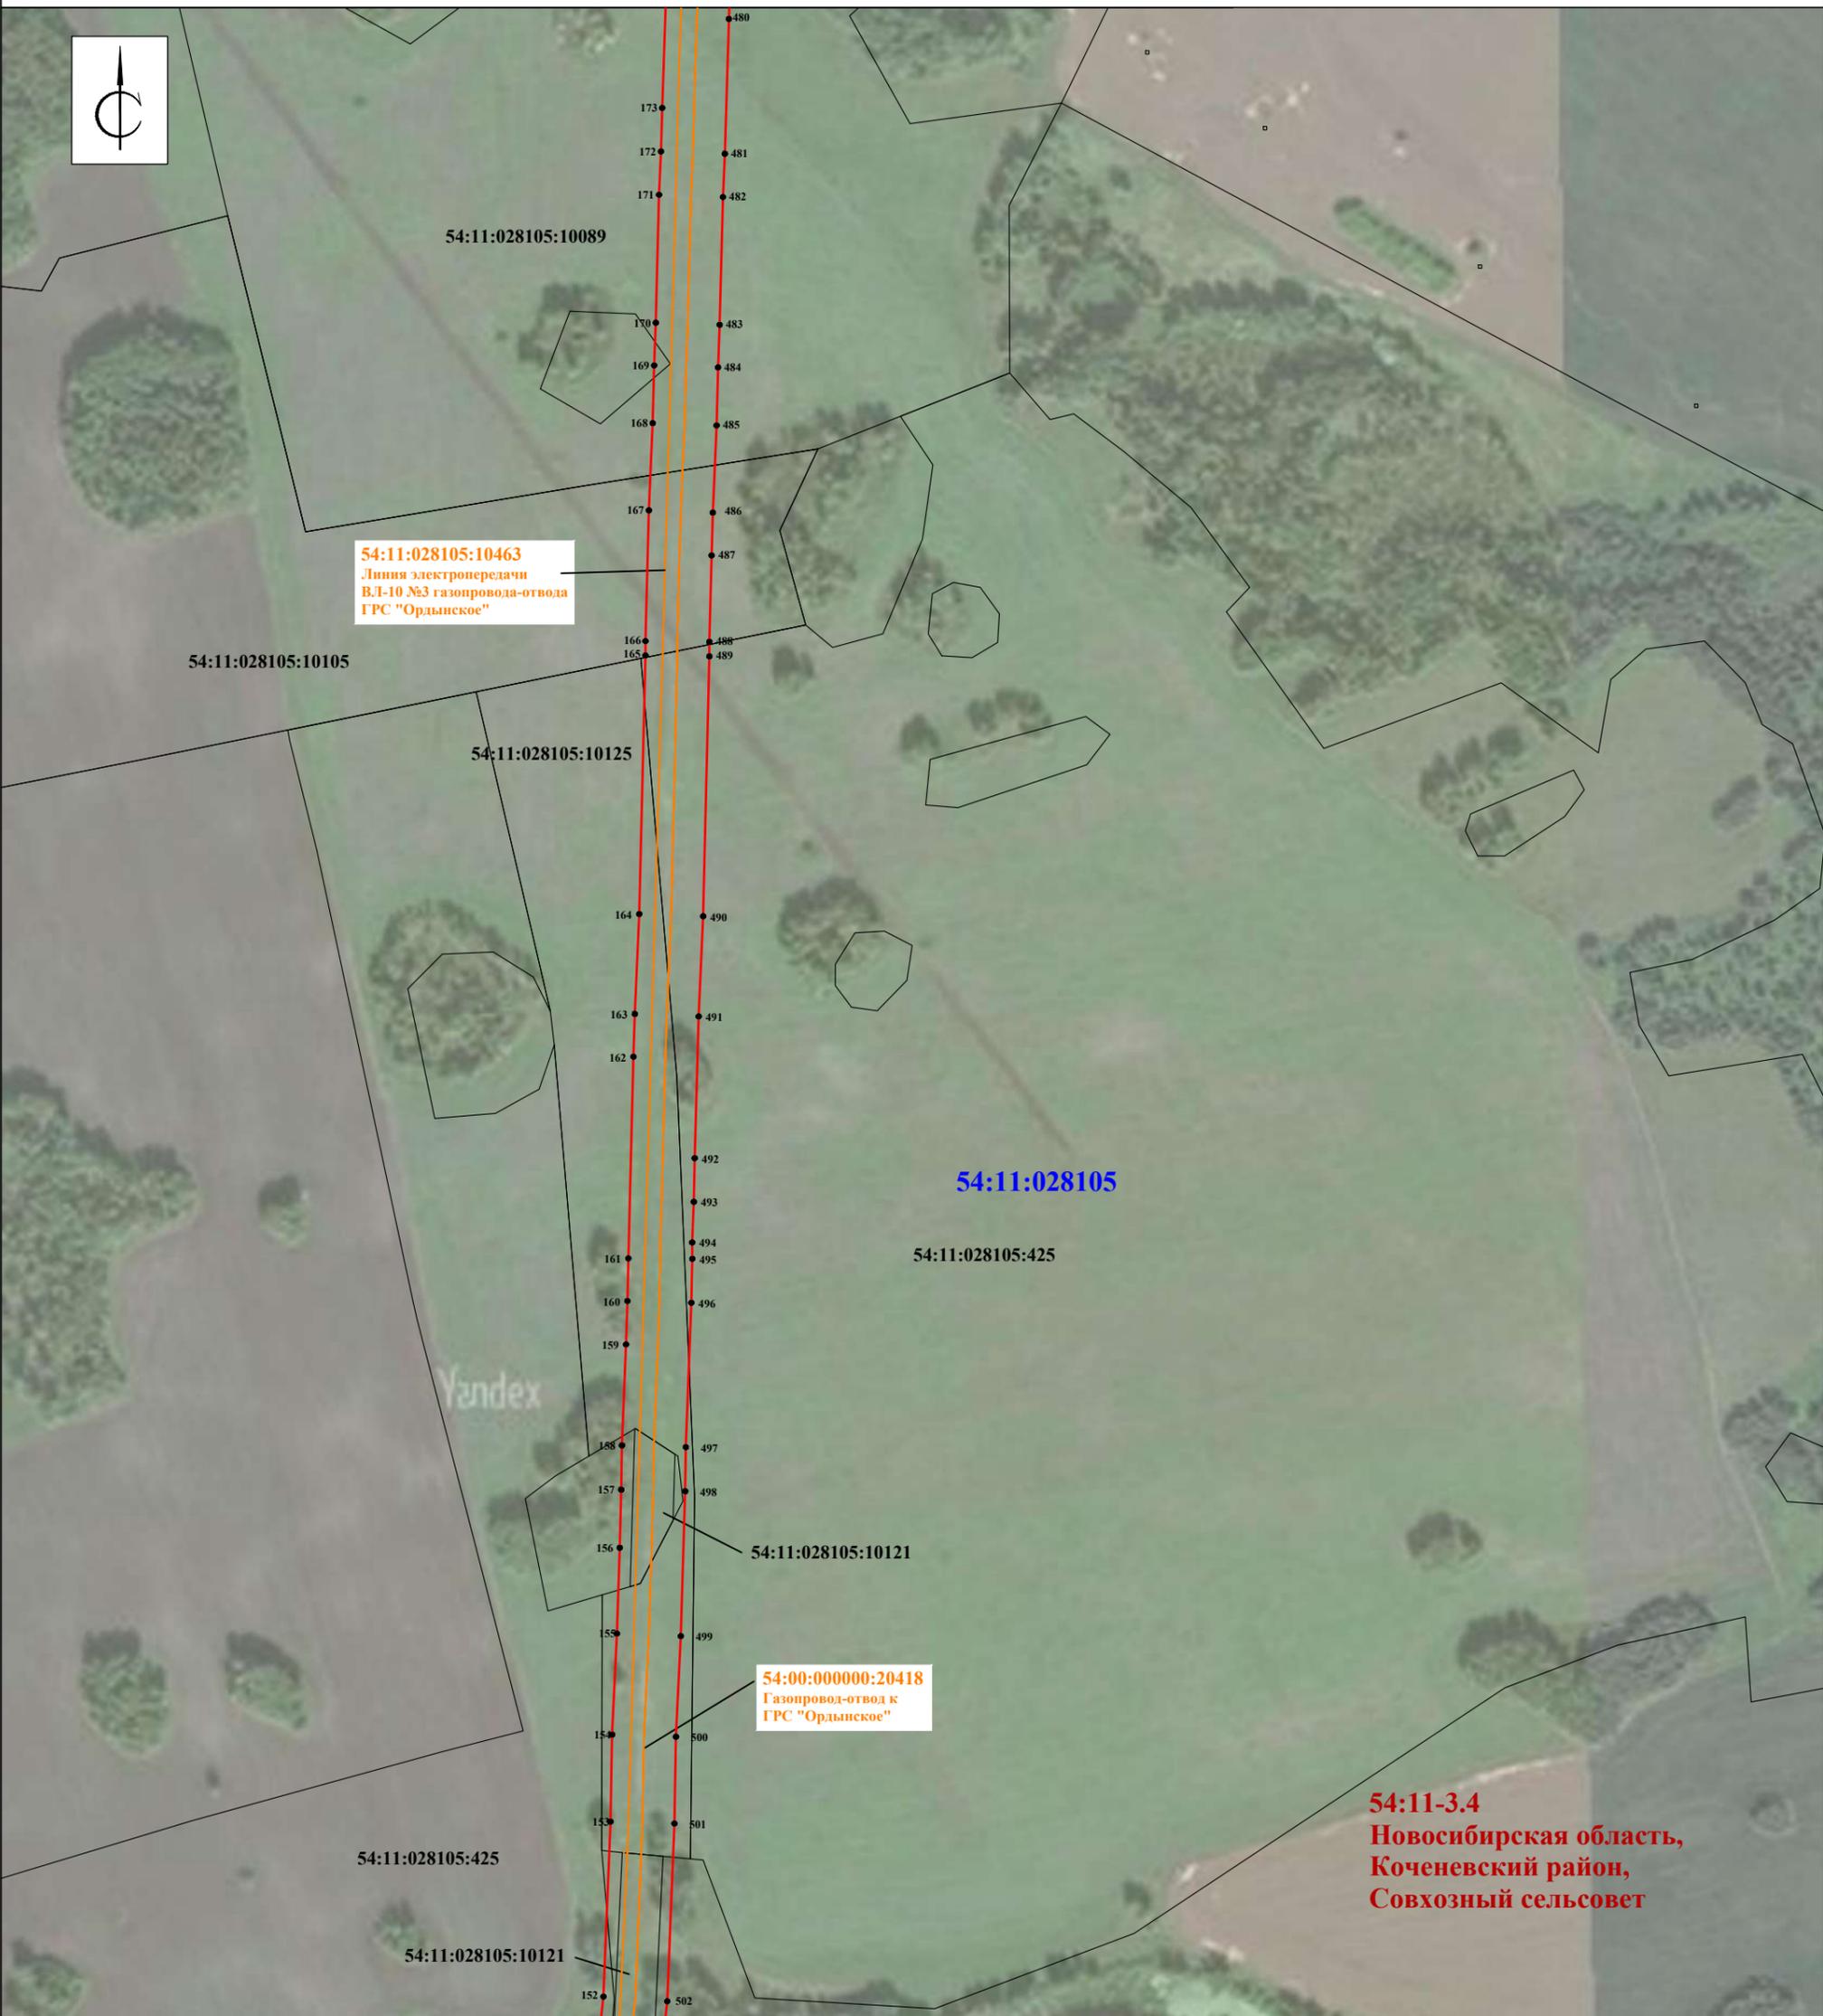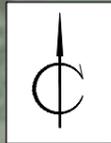



Масштаб 1 : 5000

## Условные обозначения:

-  - проектные границы публичного сервитута
-  - границы инженерного сооружения, его кадастровый номер
-  - границы административно-территориальных образований, реестровый номер
-  - обозначение характерной точки границы публичного сервитута
-  - граница и кадастровый номер земельного участка, в отношении которого испрашивается публичный сервитут
-  - граница и номер кадастрового квартала

# Схема расположения границ публичного сервитута

Выносной лист 8

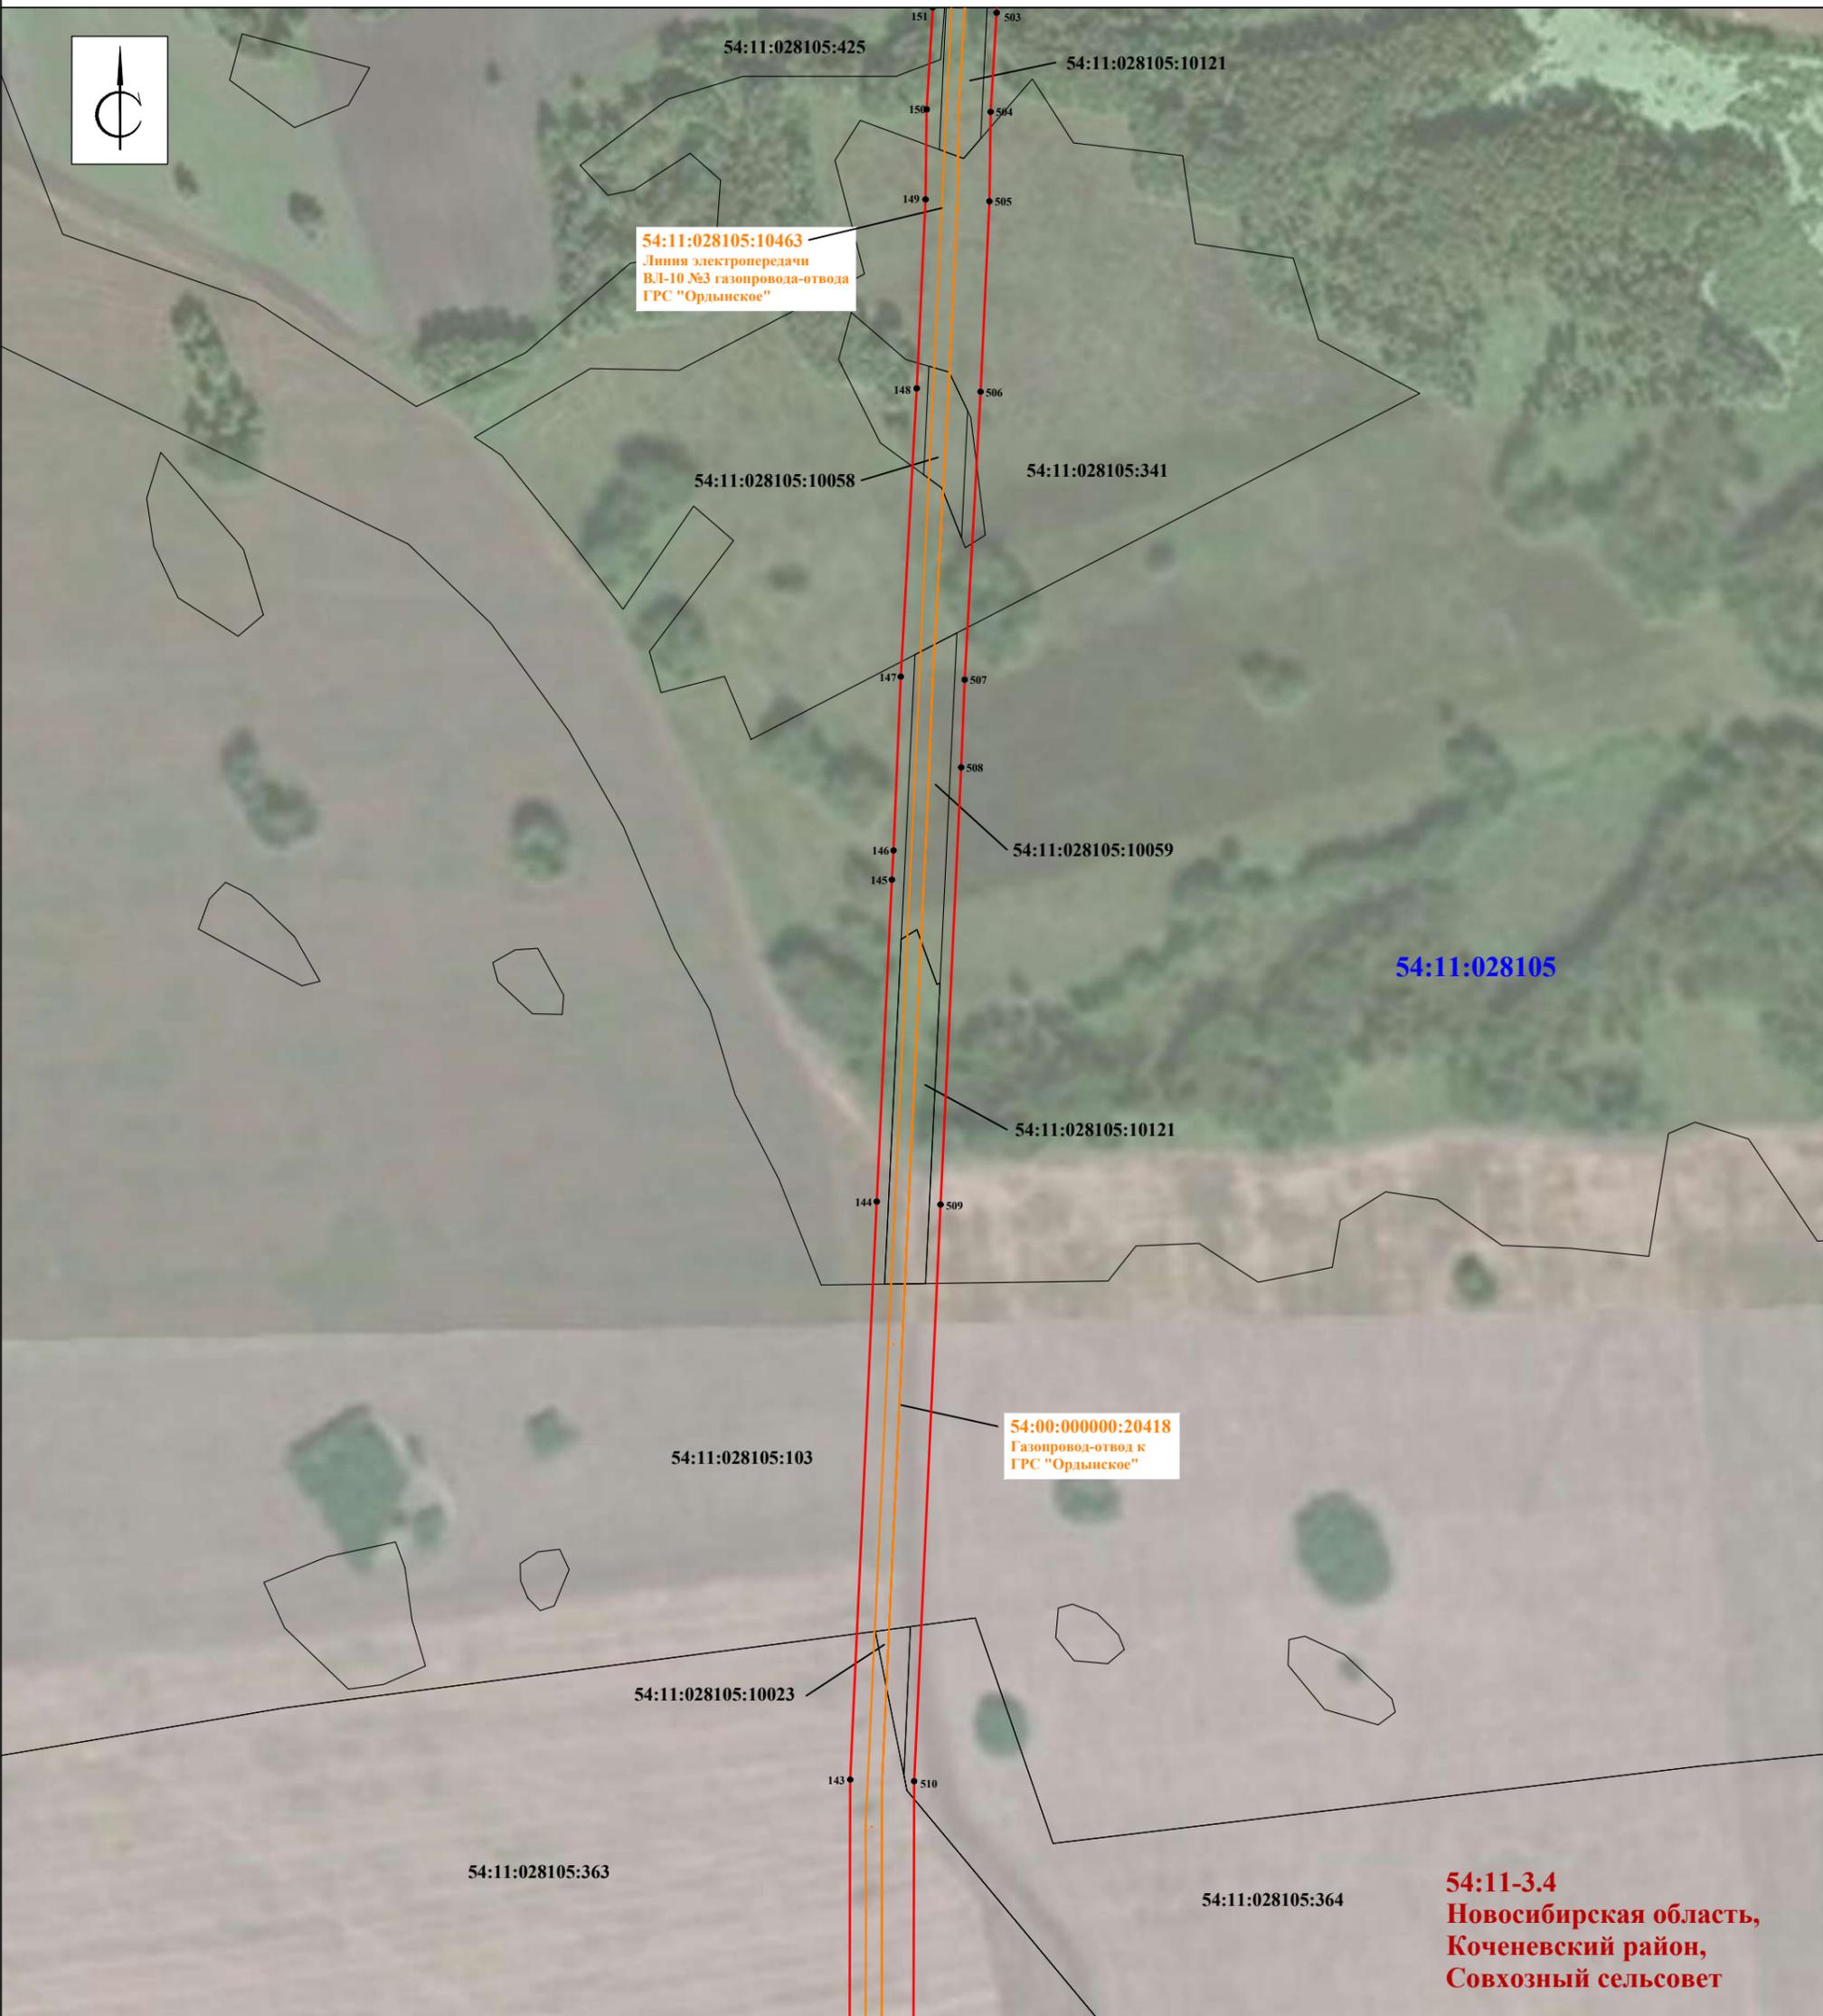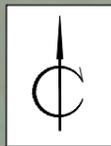

Масштаб 1 : 5000



## Условные обозначения:

-  - проектные границы публичного сервитута
-  **54:00:000000:20418** - границы инженерного сооружения, его кадастровый номер
-  **54:11-3.4** - границы административно-территориальных образований, реестровый номер
-  **10** - обозначение характерной точки границы публичного сервитута
-  **54:11:000000:00** - граница и кадастровый номер земельного участка, в отношении которого испрашивается публичный сервитут
-  **54:11:000000** - граница и номер кадастрового квартала

**54:11-3.4**  
Новосибирская область,  
Коченевский район,  
Совхозный сельсовет

# Схема расположения границ публичного сервитута

Выносной лист 9

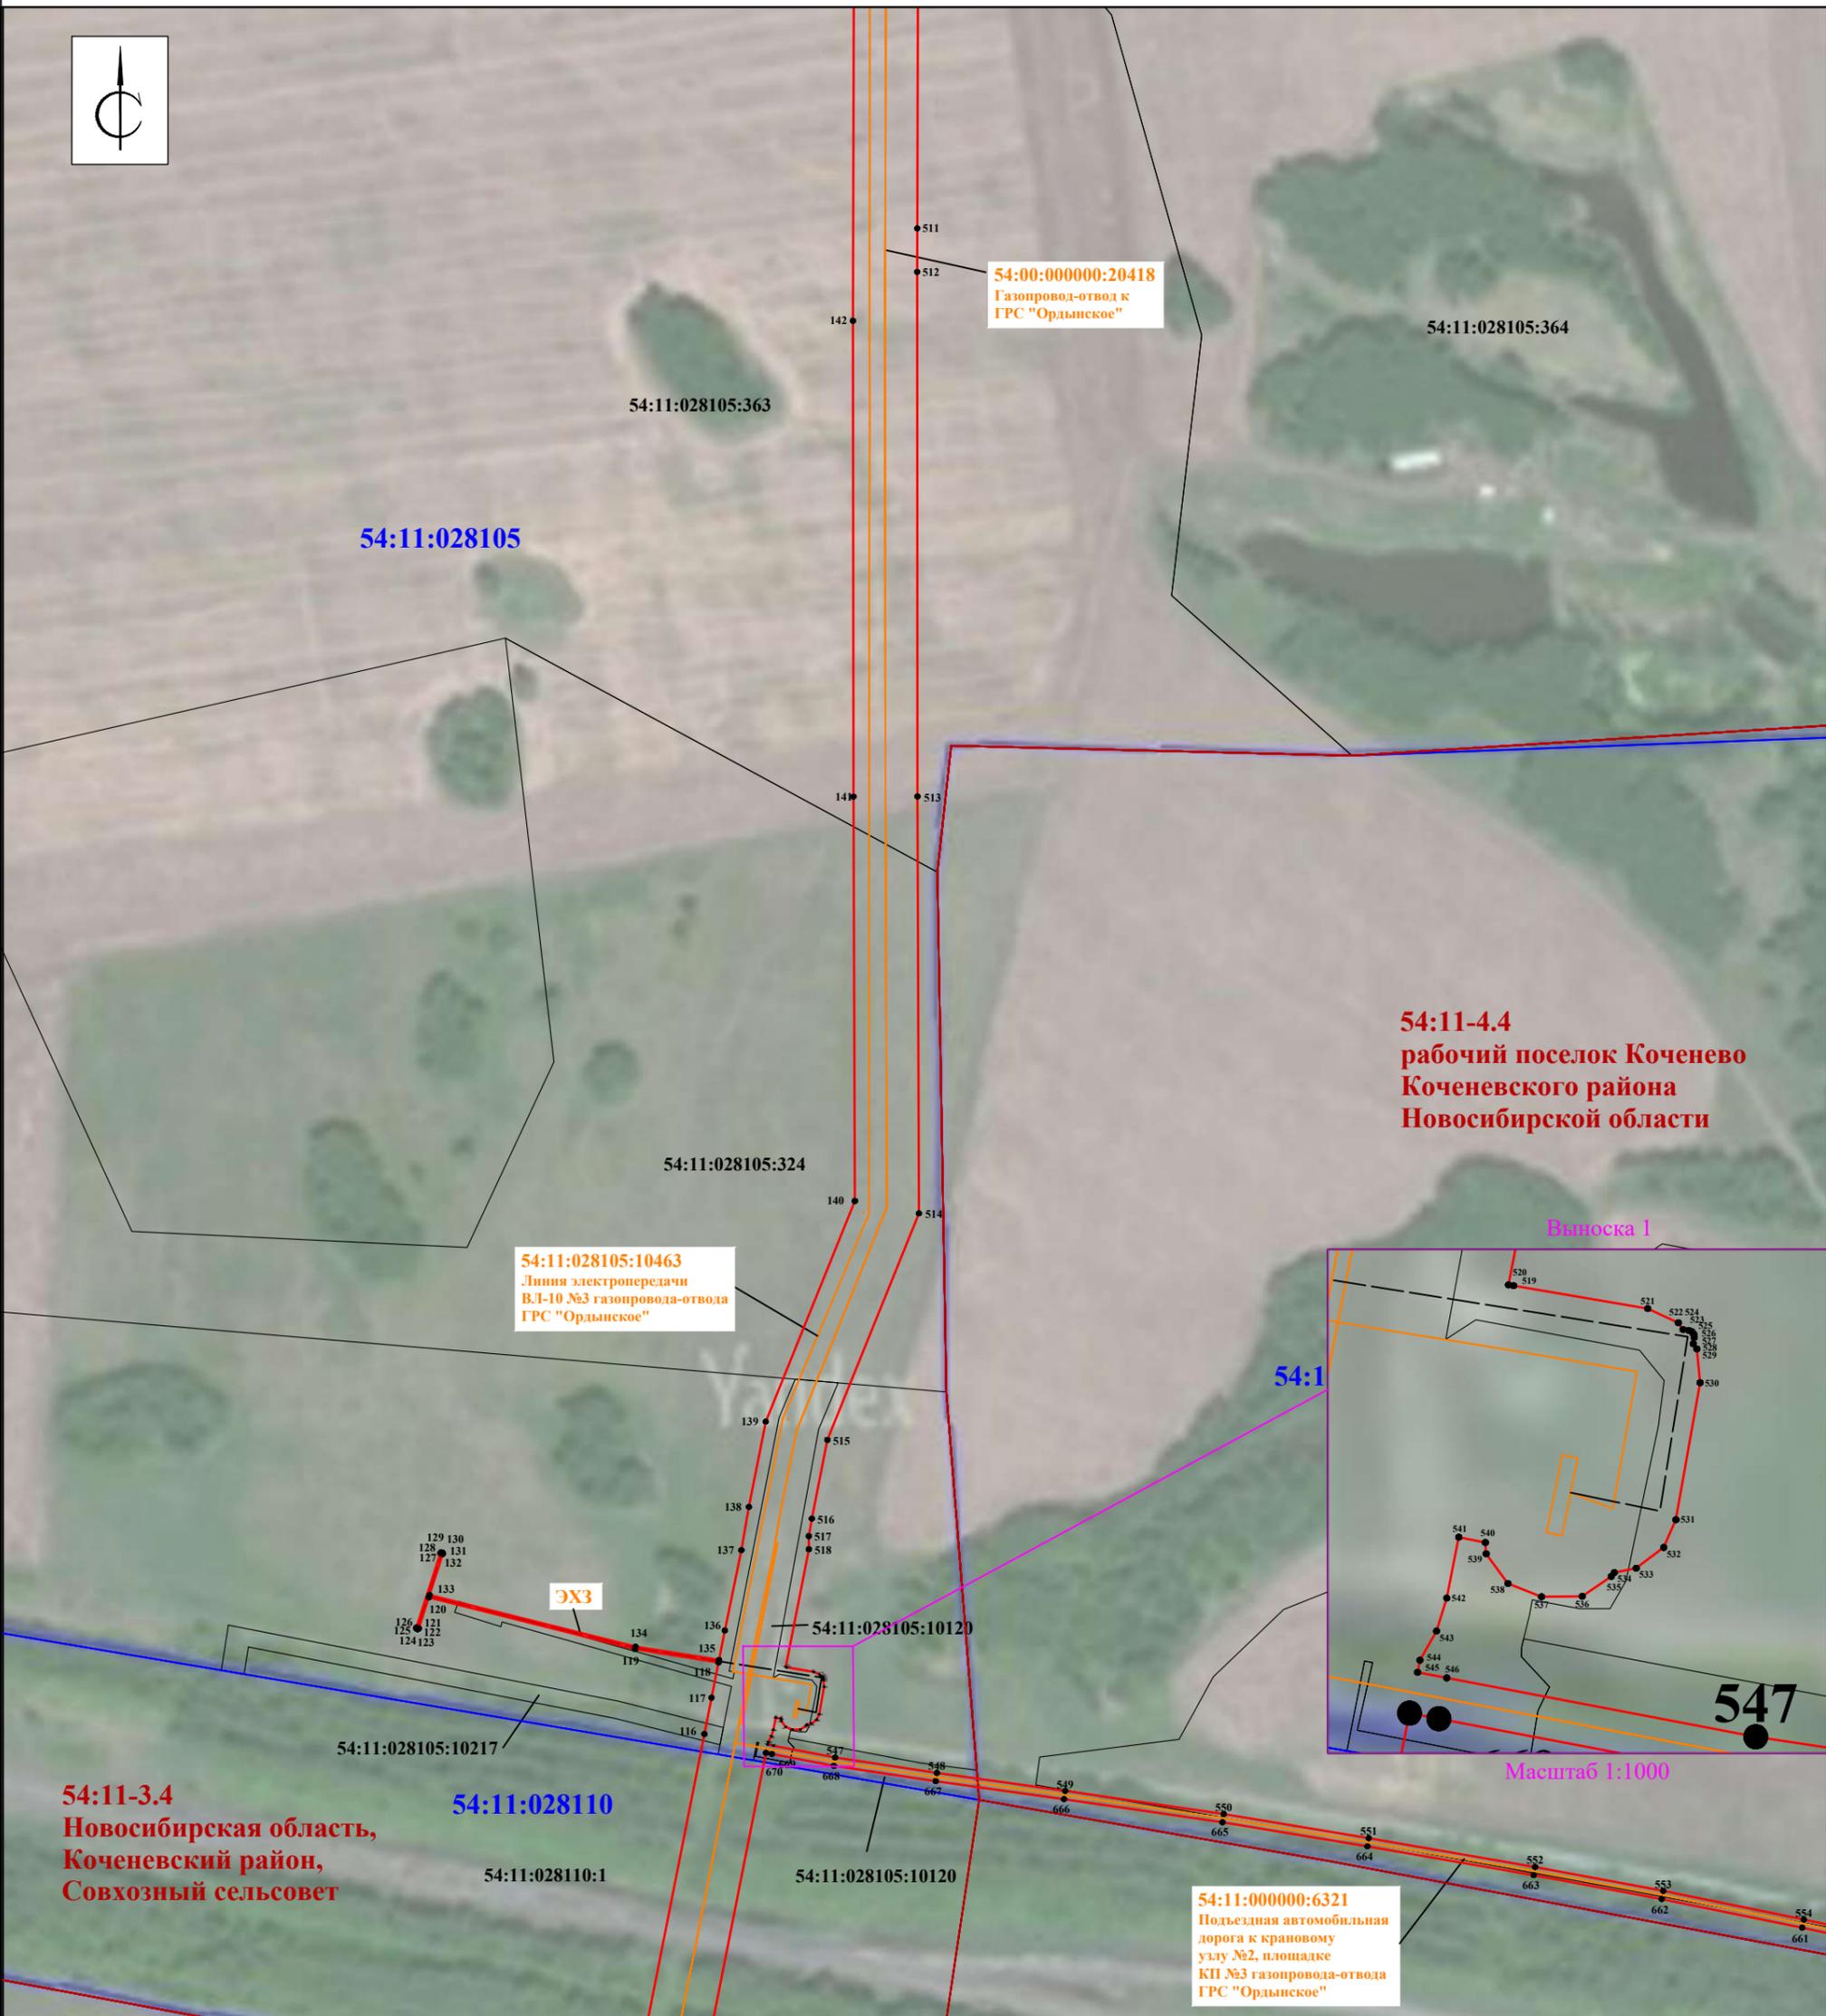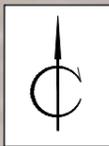


Масштаб 1 : 5000

Условные обозначения:

- - проектные границы публичного сервитута
- 54:00:000000:20418 - границы инженерного сооружения, его кадастровый номер
- 54:11-3.4 - границы административно-территориальных образований, реестровый номер
- 10 ● - обозначение характерной точки границы публичного сервитута
- 54:11:000000:00 - граница и кадастровый номер земельного участка, в отношении которого испрашивается публичный сервитут
- 54:11:000000 - граница и номер кадастрового квартала

# Схема расположения границ публичного сервитута

Выносной лист 10

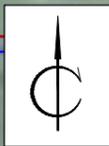

**54:11-4.4**  
рабочий поселок Коченево  
Коченевского района  
Новосибирской области

54:11:040159

54:11:040159:289

54:11:000000:6321  
Подъездная автомобильная  
дорога к крановому  
узлу №2, площадке  
КП №3 газопровода-отвода  
ГРС "Ордынское"

**54:11-3.1**  
рабочий поселок Коченево

54:11:028110:1

54:11:028110


Масштаб 1 : 5000

Условные обозначения:

-  - проектные границы публичного сервитута
-  **54:00:000000:20418** - границы инженерного сооружения, его кадастровый номер
-  **54:11-3.4** - границы административно-территориальных образований, реестровый номер
-  **10** - обозначение характерной точки границы публичного сервитута
-  **54:11:000000:00** - граница и кадастровый номер земельного участка, в отношении которого испрашивается публичный сервитут
-  **54:11:000000** - граница и номер кадастрового квартала

# Схема расположения границ публичного сервитута

Выносной лист 11

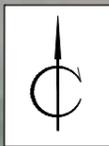


**54:11-4.4**  
рабочий поселок Коченево  
Коченевского района  
Новосибирской области

Yandex

54:11:040159

54:11:000000:6321  
Подземная автомобильная  
дорога к крановому  
узлу №2, площадке  
КП №3 газопровода-отвода  
ГРС "Ордынское"

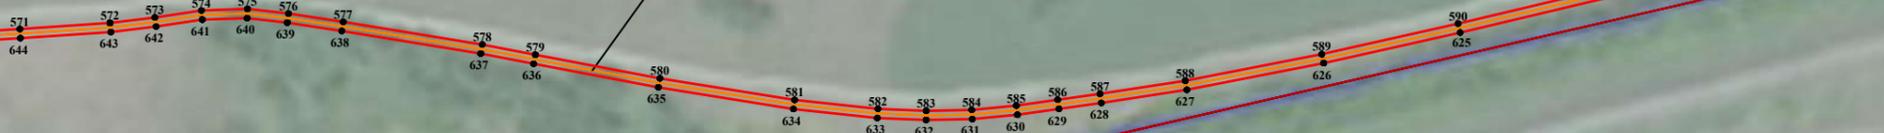

**54:11-3.1**  
рабочий поселок Коченево

54:11:028110:1

54:11:028110

Масштаб 1 : 5000

Условные обозначения:

-  - проектные границы публичного сервитута
-  **54:00:000000:20418** - границы инженерного сооружения, его кадастровый номер
-  **54:11-3.4** - границы административно-территориальных образований, реестровый номер
-  **10** - обозначение характерной точки границы публичного сервитута
-  **54:11:000000:00** - граница и кадастровый номер земельного участка, в отношении которого испрашивается публичный сервитут
-  **54:11:000000** - граница и номер кадастрового квартала

# Схема расположения границ публичного сервитута

Выносной лист 12



**54:11-4.4**  
рабочий поселок Коченево  
Коченевского района  
Новосибирской области

54:11:040159

**54:11:000000:6321**  
Подъездная автомобильная  
дорога к крановому  
узлу №2, площадке  
КП №3 газопровода-отвода  
ГРС "Ордынское"

54:11:040159:62  
ЕЗ 54:11:000000:133

**54:11-3.1**  
рабочий поселок Коченево

54:11:028110:1

54:11:028110

Масштаб 1 : 5000


Условные обозначения:

-  - проектные границы публичного сервитута
-  **54:00:000000:20418** - границы инженерного сооружения, его кадастровый номер
-  **54:11-3.4** - границы административно-территориальных образований, реестровый номер
-  **10** - обозначение характерной точки границы публичного сервитута
-  **54:11:000000:00** - граница и кадастровый номер земельного участка, в отношении которого испрашивается публичный сервитут
-  **54:11:000000** - граница и номер кадастрового квартала



# Схема расположения границ публичного сервитута

Выносной лист 14

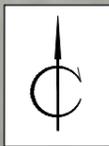

**54:11-3.3**  
Новосибирская область,  
Коченевский район,  
Красноотальский сельсовет

**54:11-3.1**  
рабочий поселок  
Коченево, Новосибирская  
область, Коченевский  
район



Масштаб 1 : 5000

Условные обозначения:

-  - проектные границы публичного сервитута
-  **54:00:000000:20418** - границы инженерного сооружения, его кадастровый номер
-  **54:11-3.4** - границы административно-территориальных образований, реестровый номер
-  **10** - обозначение характерной точки границы публичного сервитута
-  **54:11:000000:00** - граница и кадастровый номер земельного участка, в отношении которого испрашивается публичный сервитут
-  **54:11:000000** - граница и номер кадастрового квартала

# Схема расположения границ публичного сервитута

Выносной лист 15

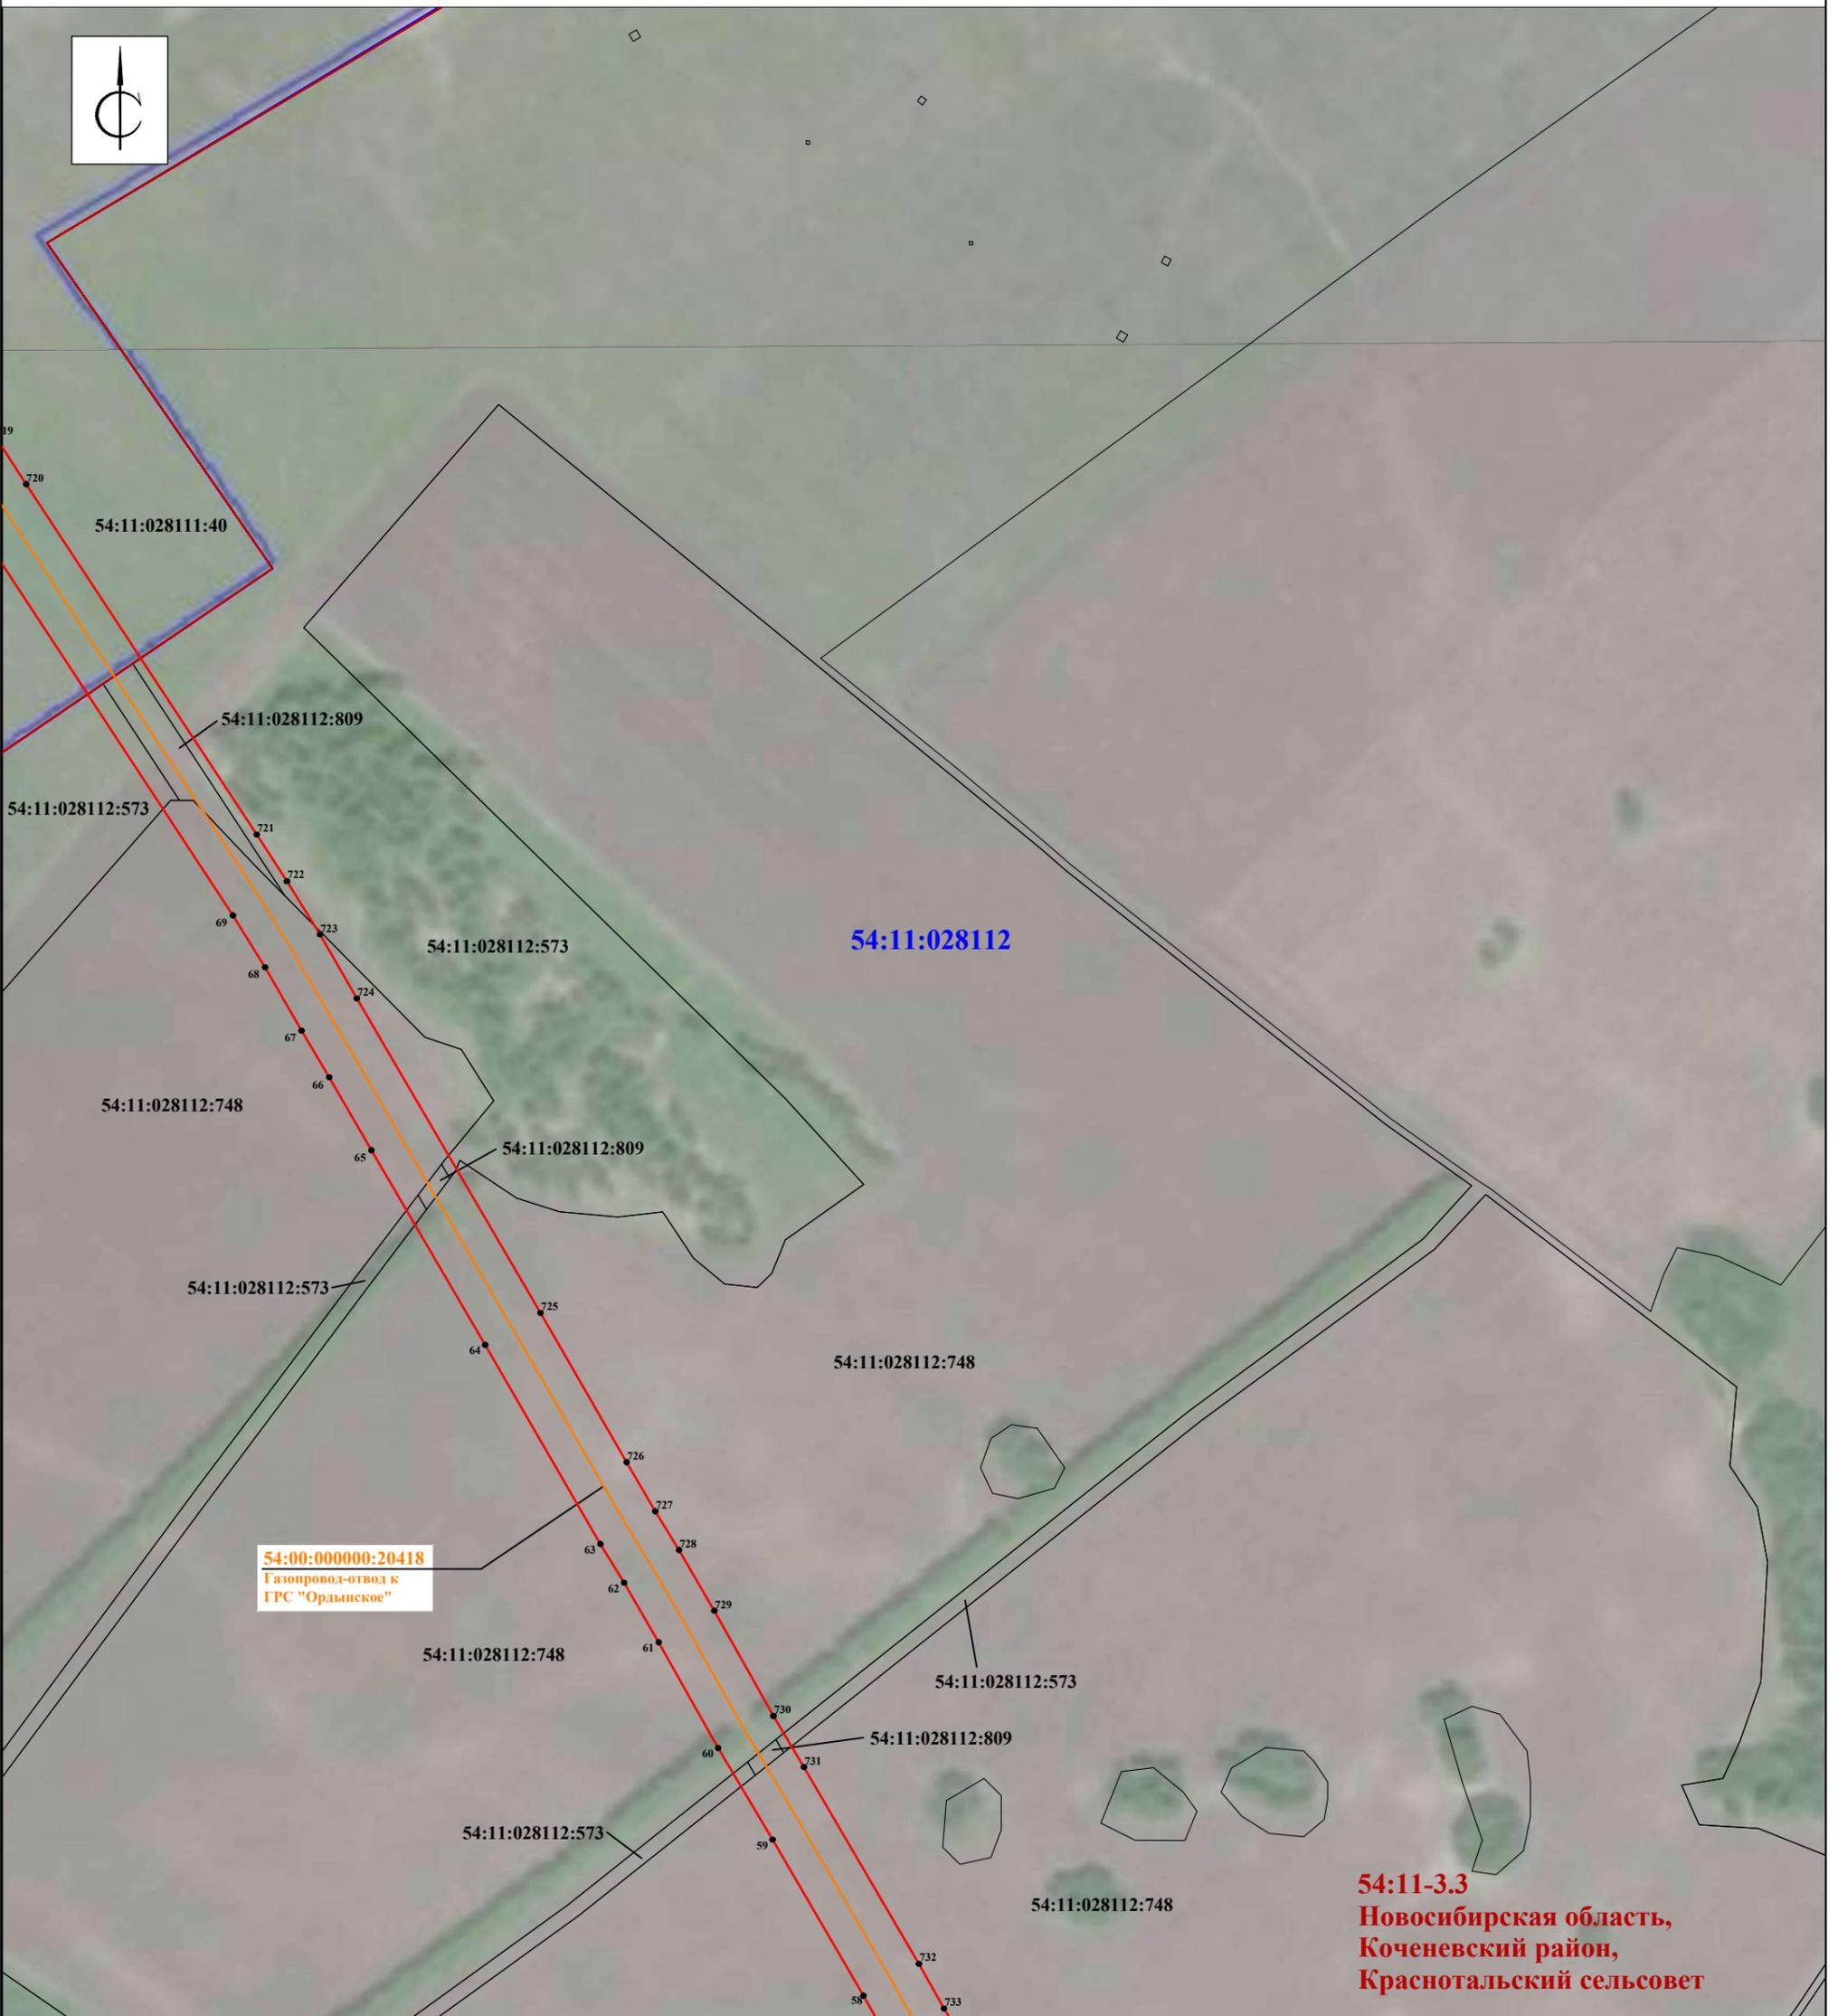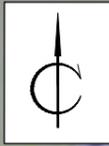

**54:11-3.3**  
Новосибирская область,  
Коченевский район,  
Краснотальский сельсовет



Масштаб 1 : 5000

## Условные обозначения:

-  - проектные границы публичного сервитута
-  **54:00:000000:20418** - границы инженерного сооружения, его кадастровый номер
-  **54:11-3.4** - границы административно-территориальных образований, реестровый номер
-  **10** - обозначение характерной точки границы публичного сервитута
-  **54:11:000000:00** - граница и кадастровый номер земельного участка, в отношении которого испрашивается публичный сервитут
-  **54:11:000000** - граница и номер кадастрового квартала

# Схема расположения границ публичного сервитута

Выносной лист 16

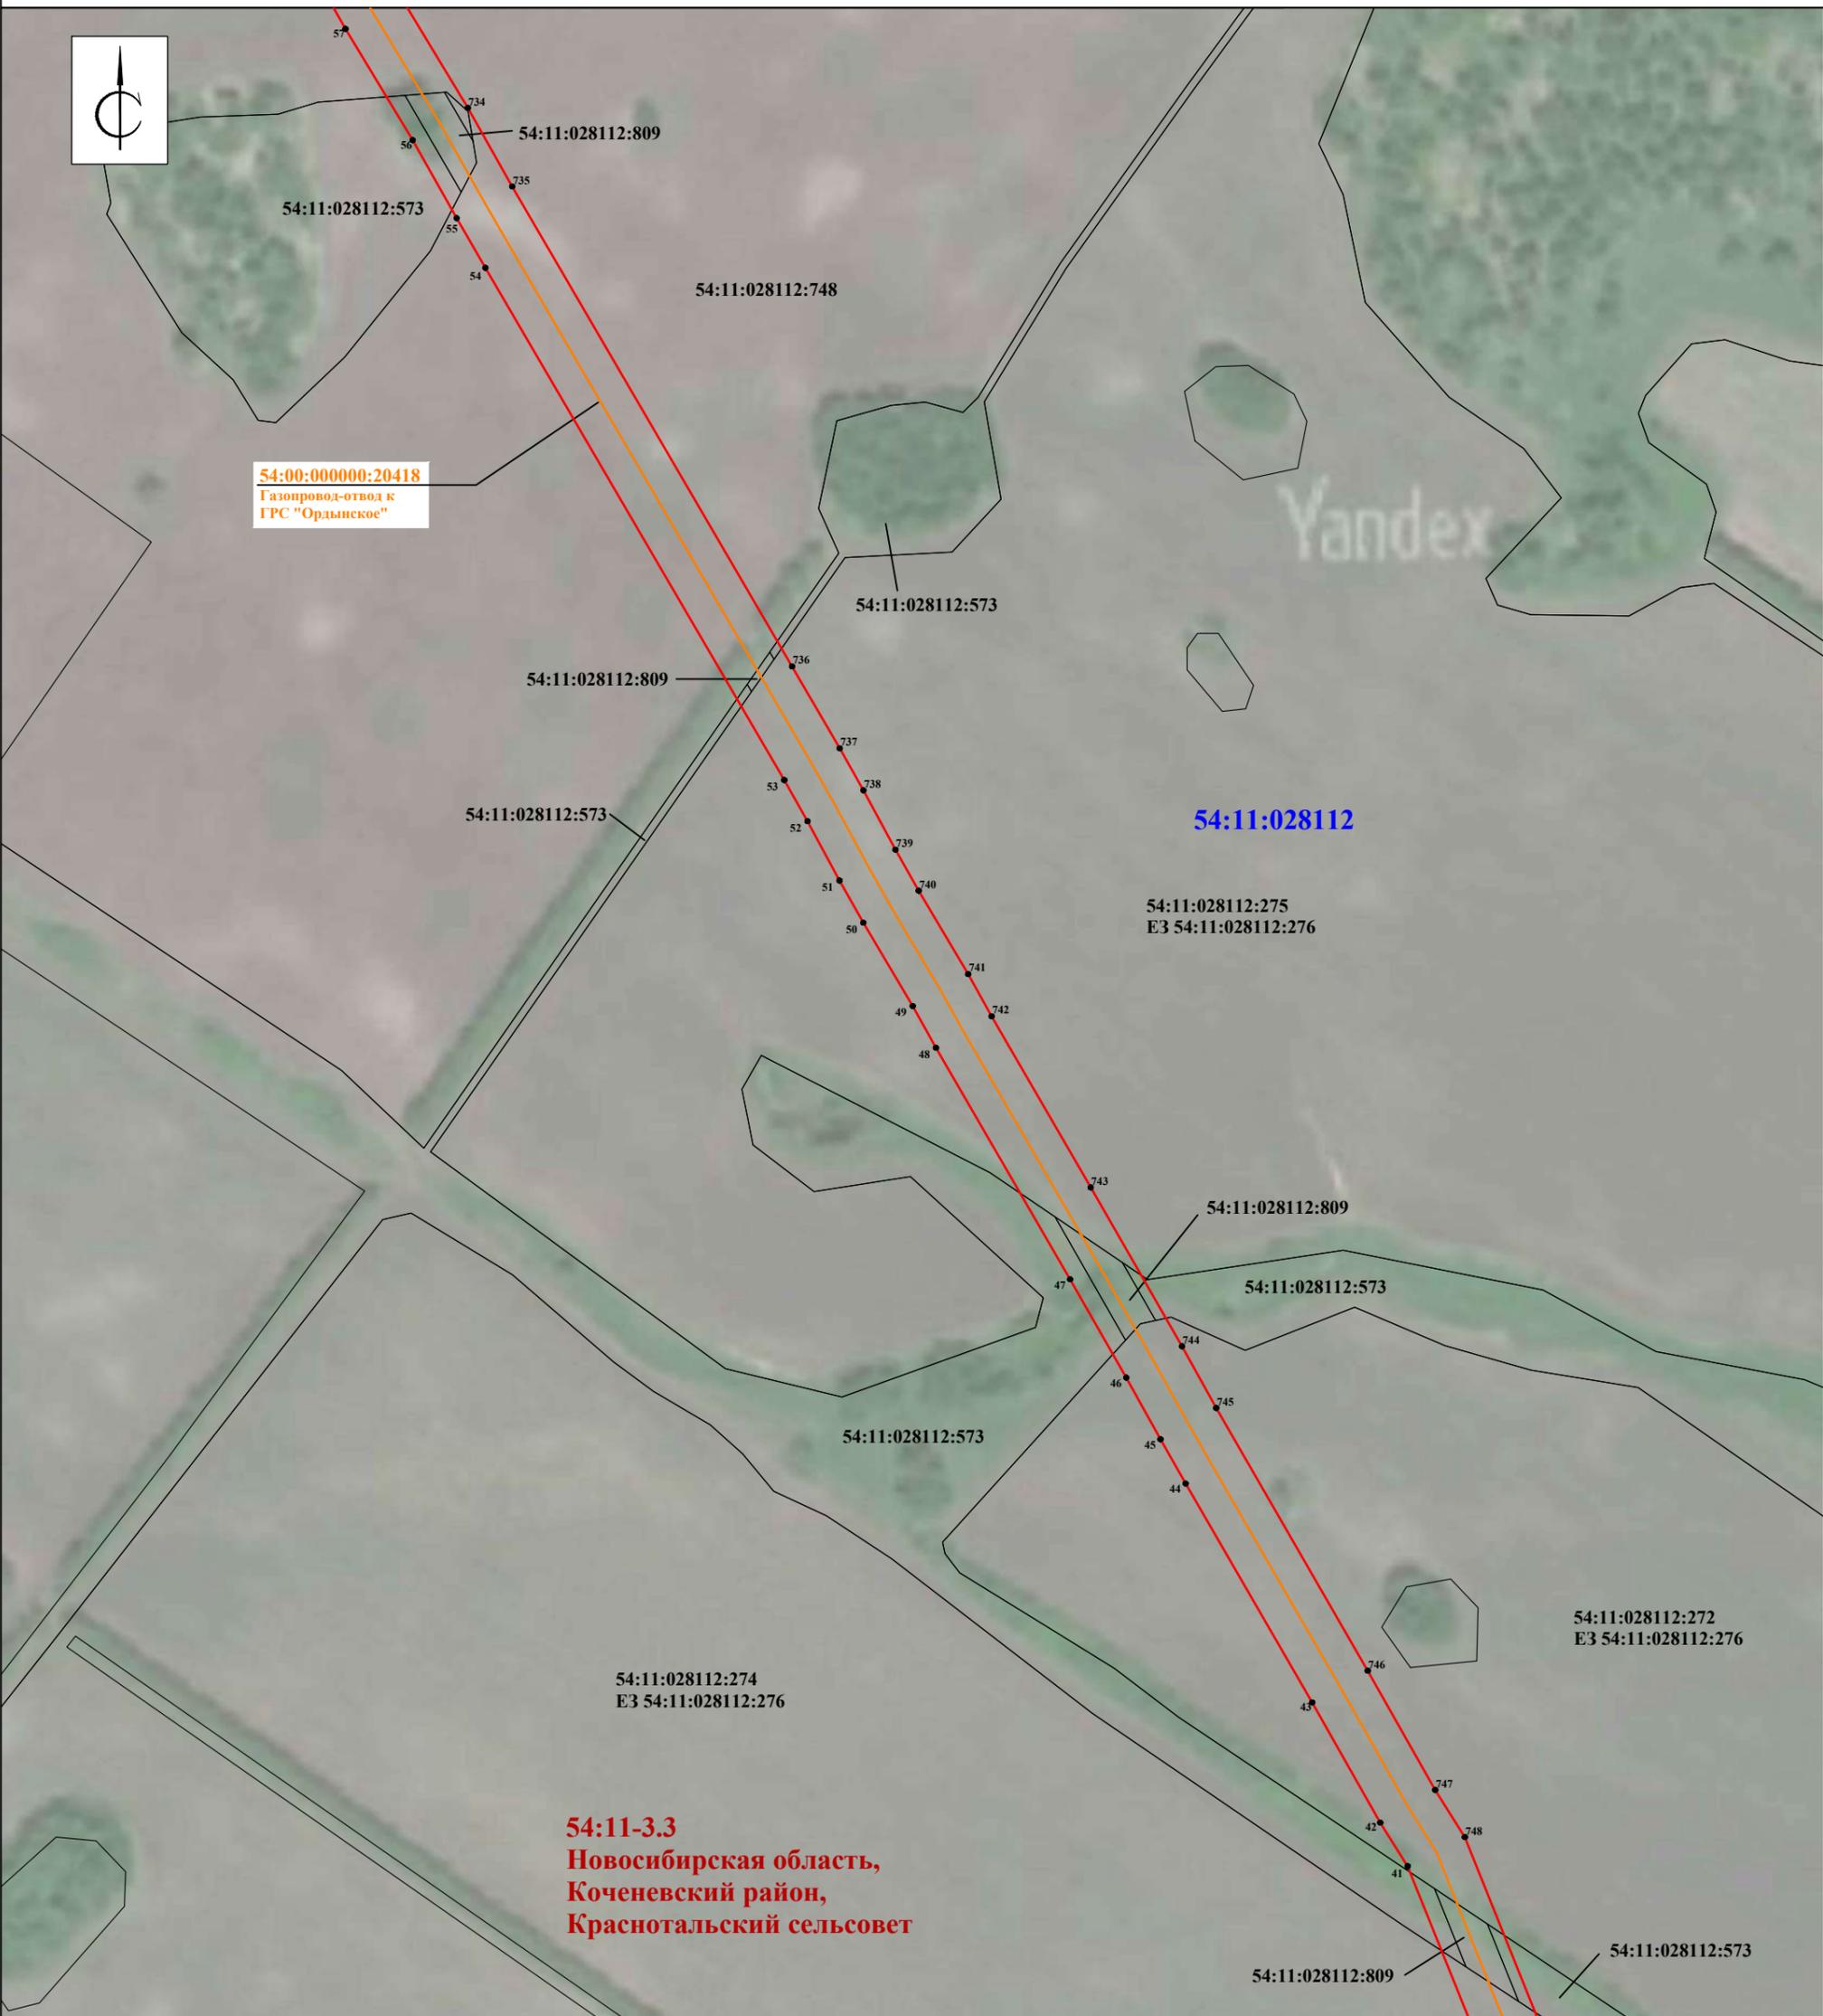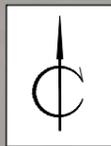

**54:00:000000:20418**  
Газопровод-отвод к  
ФРС "Ордынское"

**54:11:028112**

**54:11-3.3**  
Новосибирская область,  
Коченевский район,  
Краснотальский сельсовет



Масштаб 1 : 5000

## Условные обозначения:

-  - проектные границы публичного сервитута
- 54:00:000000:20418** - границы инженерного сооружения, его кадастровый номер
- 54:11-3.4** - границы административно-территориальных образований, реестровый номер
- 10** ● - обозначение характерной точки границы публичного сервитута
- 54:11:000000:00** - граница и кадастровый номер земельного участка, в отношении которого испрашивается публичный сервитут
- 54:11:000000** - граница и номер кадастрового квартала

# Схема расположения границ публичного сервитута

Выносной лист 17

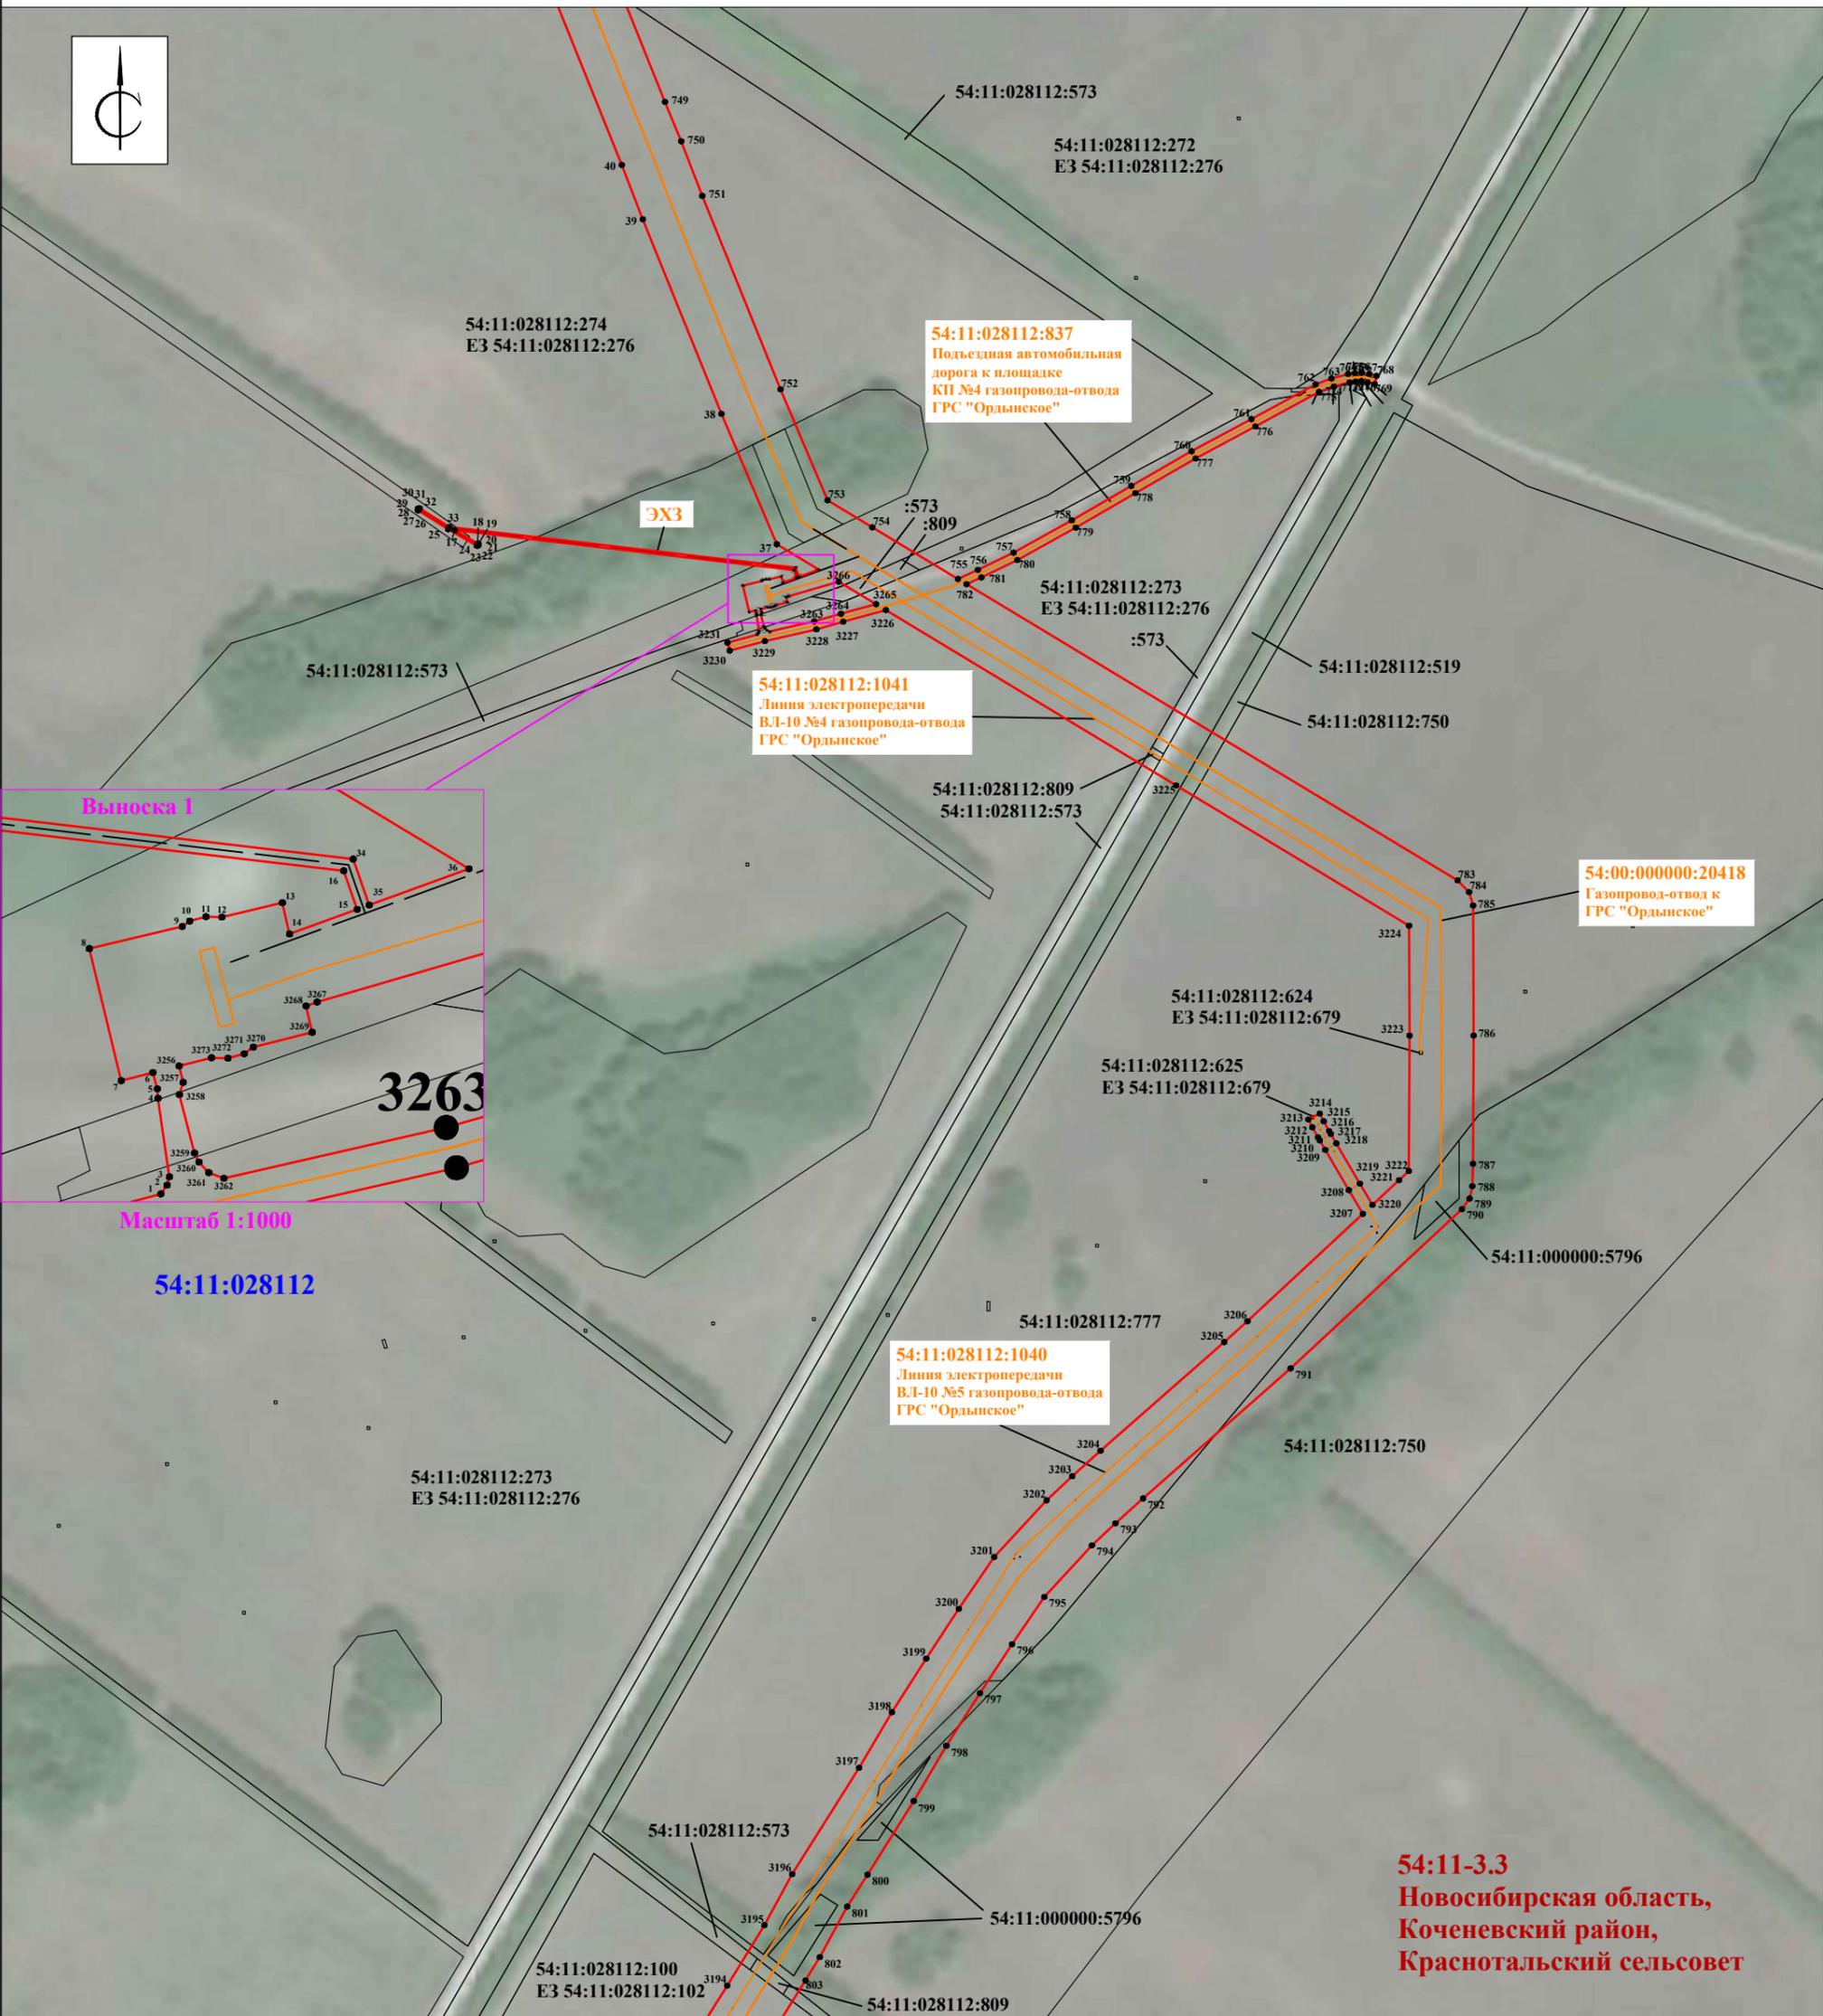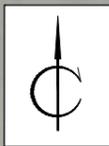

Масштаб 1 : 5000



Условные обозначения:

- - проектные границы публичного сервитута
- 54:00:000000:20418 - границы инженерного сооружения, его кадастровый номер
- 54:11-3.4 - границы административно-территориальных образований, реестровый номер
- 10 ● - обозначение характерной точки границы публичного сервитута
- 54:11:000000:00 - граница и кадастровый номер земельного участка, в отношении которого испрашивается публичный сервитут
- 54:11:000000 - граница и номер кадастрового квартала

**54:11-3.3**  
Новосибирская область,  
Коченевский район,  
Краснотальский сельсовет

# Схема расположения границ публичного сервитута

Выносной лист 18

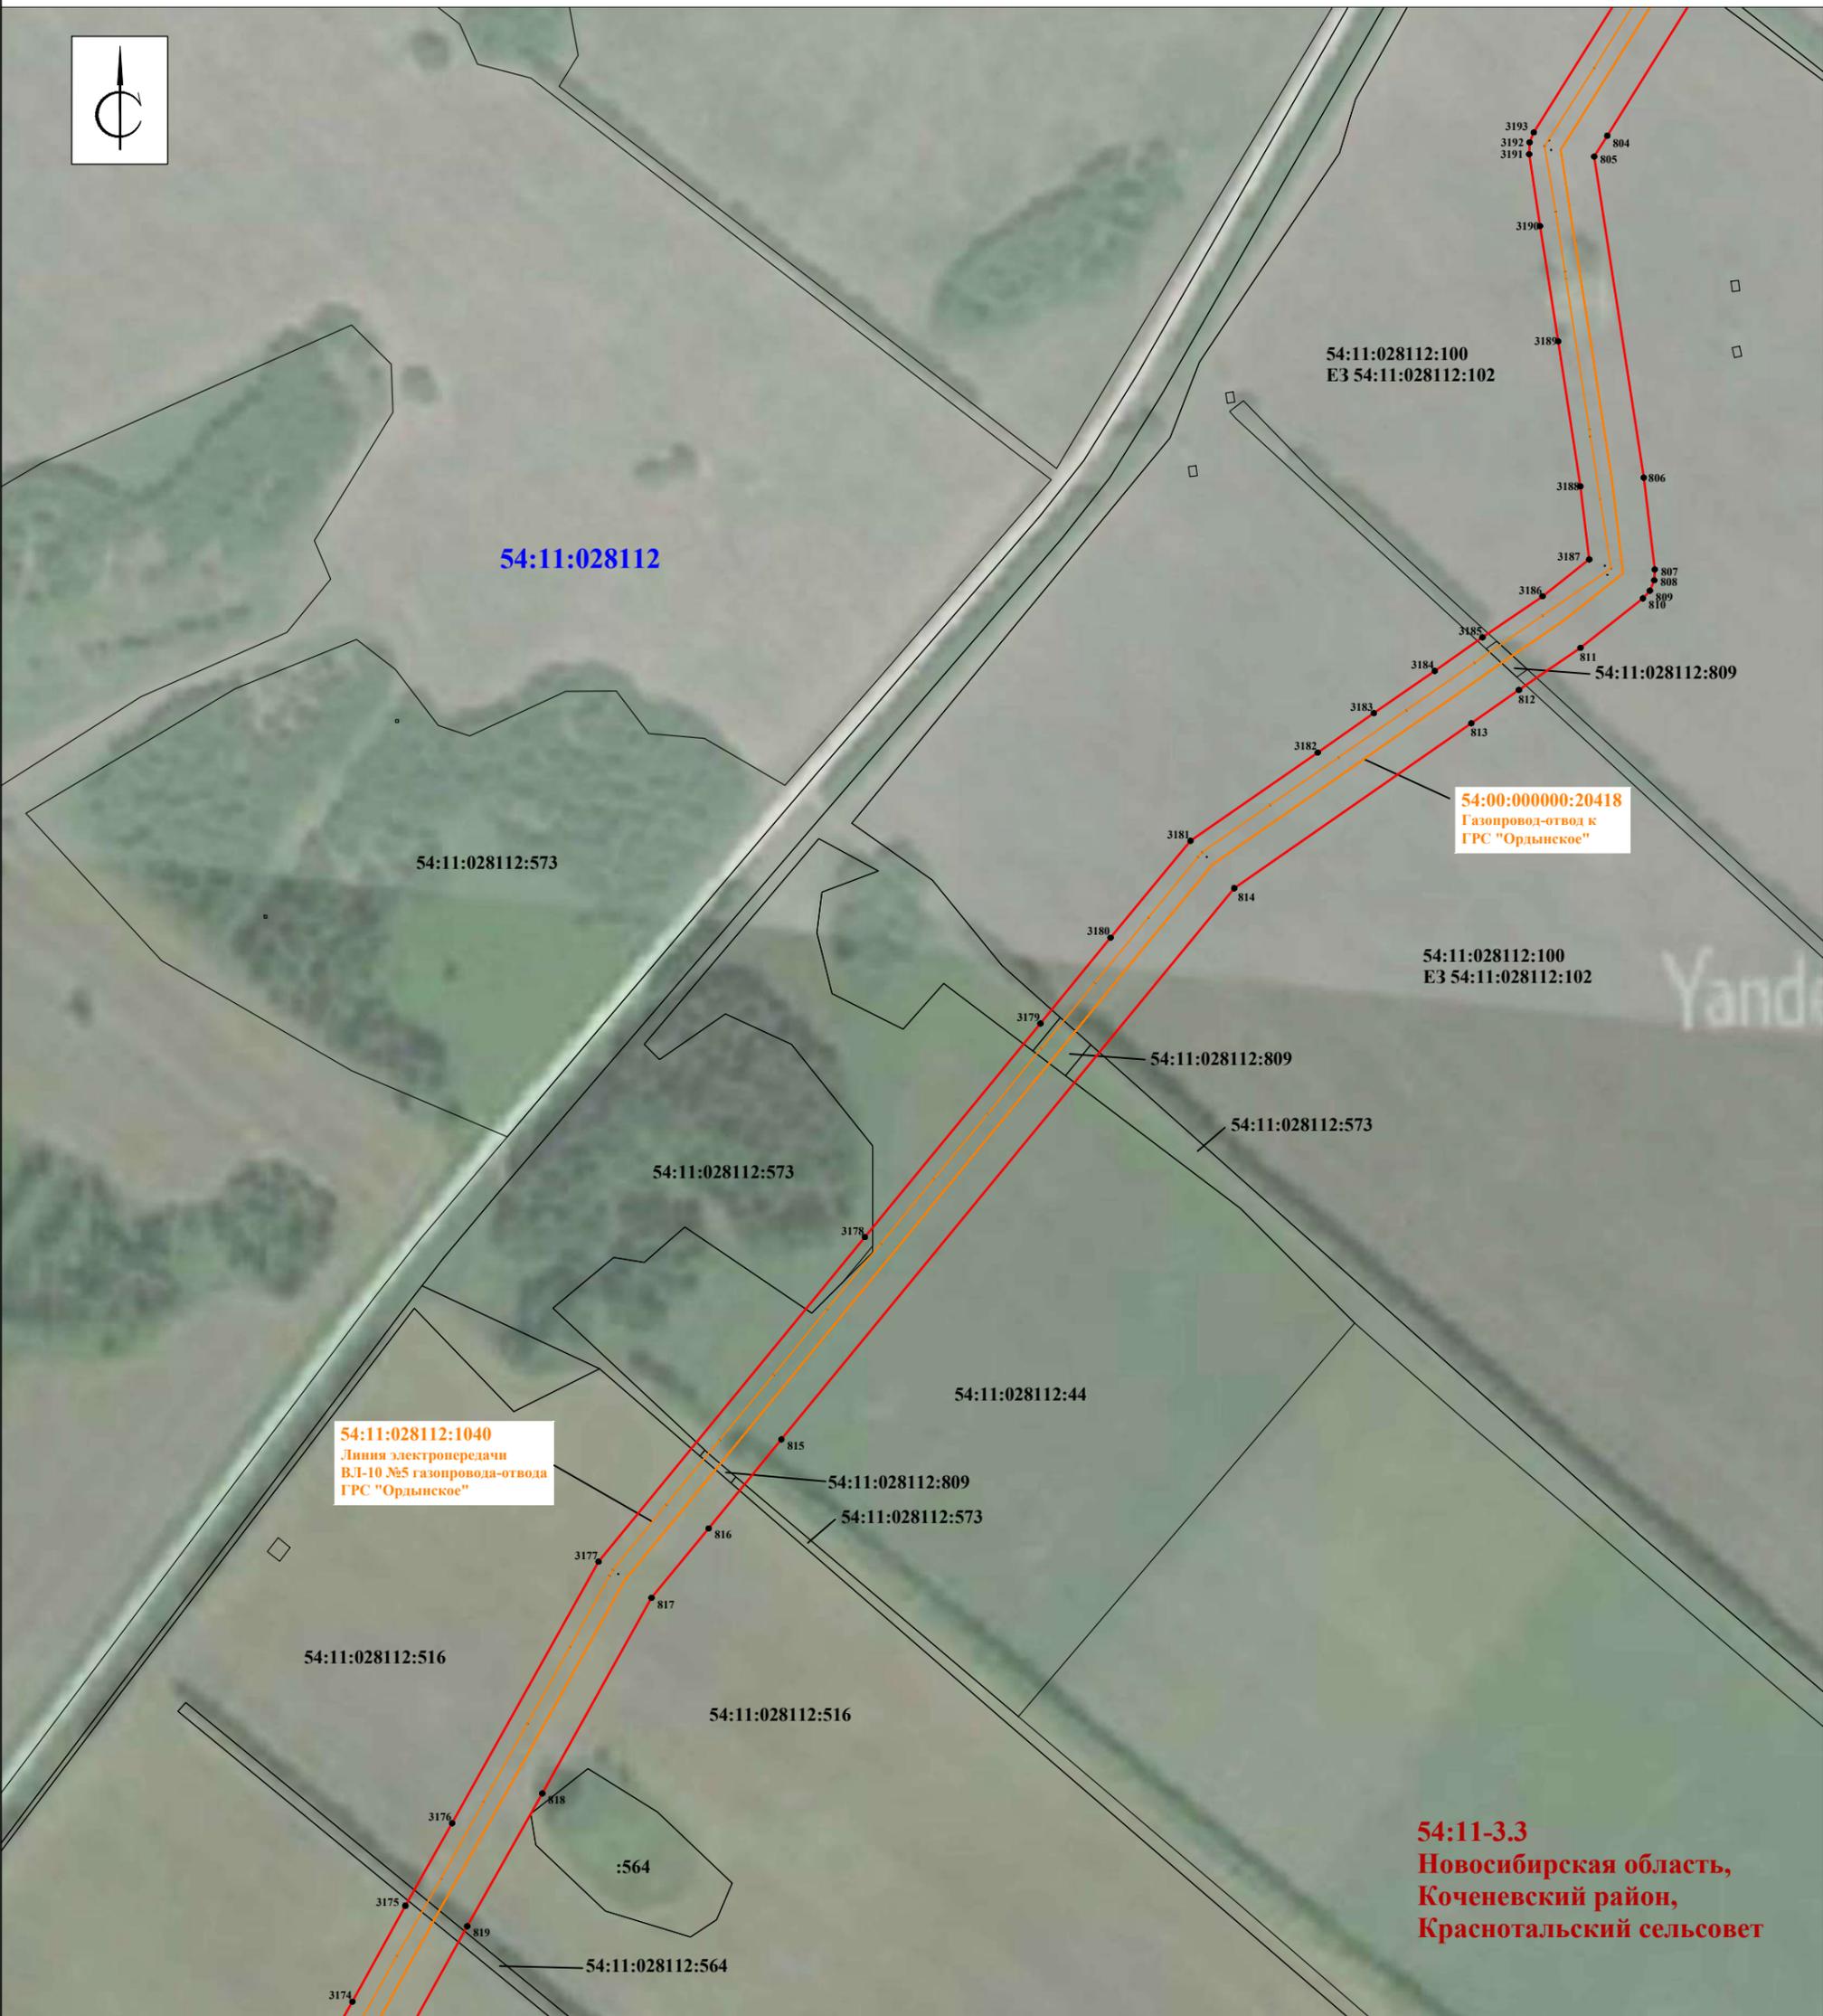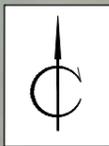

**54:11-3.3**  
Новосибирская область,  
Коченевский район,  
Красноотальский сельсовет


Масштаб 1 : 5000

## Условные обозначения:

-  - проектные границы публичного сервитута
-  **54:00:000000:20418** - границы инженерного сооружения, его кадастровый номер
-  **54:11-3.4** - границы административно-территориальных образований, реестровый номер
-  **10** - обозначение характерной точки границы публичного сервитута
-  **54:11:000000:00** - граница и кадастровый номер земельного участка, в отношении которого испрашивается публичный сервитут
-  **54:11:000000** - граница и номер кадастрового квартала

# Схема расположения границ публичного сервитута

Выносной лист 19

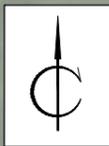

54:11:028112

54:11:028112:516

54:11:028112:516

54:11:028112:564

54:11:028112:1040  
Линия электропередачи  
ВЛ-10 №5 газопровода-отвода  
ГРС "Ордынское"

54:00:000000:20418  
Газопровод-отвод к  
ГРС "Ордынское"

54:11:028112:516

54:11:028112:564

54:11:028112:741

54:11:028112:740

54:11:028112:564

54:11:028112:762

54:11:028112:564

54:11-3.3  
Новосибирская область,  
Коченевский район,  
Краснотальский сельсовет

Масштаб 1 : 5000

Условные обозначения:

-  - проектные границы публичного сервитута
-  54:00:000000:20418 - границы инженерного сооружения, его кадастровый номер
-  54:11-3.4 - границы административно-территориальных образований, реестровый номер
-  10 - обозначение характерной точки границы публичного сервитута
-  54:11:000000:00 - граница и кадастровый номер земельного участка, в отношении которого испрашивается публичный сервитут
-  54:11:000000 - граница и номер кадастрового квартала



# Схема расположения границ публичного сервитута

Выносной лист 21




Масштаб 1 : 5000

## Условные обозначения:

-  - проектные границы публичного сервитута
-  **54:00:000000:20418** - границы инженерного сооружения, его кадастровый номер
-  **54:11-3.4** - границы административно-территориальных образований, реестровый номер
-  **10** - обозначение характерной точки границы публичного сервитута
-  **54:11:000000:00** - граница и кадастровый номер земельного участка, в отношении которого испрашивается публичный сервитут
-  **54:11:000000** - граница и номер кадастрового квартала

# Схема расположения границ публичного сервитута

Выносной лист 22

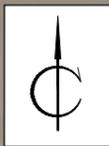

54:11:028112

3088

54:11:028119:723

54:00:000000:20418  
Газопровод-отвод к  
ГРС "Ордынское"

3087

3086

876

877

54:11:028119:723

54:11:028119

3085

878

54:11:028119:725

3084

879

54:00-3.220  
Новосибирская область,  
Коченевский район,  
Целинный сельсовет


Масштаб 1 : 5000

## Условные обозначения:

-  - проектные границы публичного сервитута
-  54:00:000000:20418 - границы инженерного сооружения, его кадастровый номер
-  54:11-3.4 - границы административно-территориальных образований, реестровый номер
-  10 • - обозначение характерной точки границы публичного сервитута
-  54:11:000000:00 - граница и кадастровый номер земельного участка, в отношении которого испрашивается публичный сервитут
-  54:11:000000 - граница и номер кадастрового квартала

# Схема расположения границ публичного сервитута

Выносной лист 23

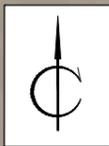

54:11:028119

54:00:000000:20418  
Газопровод-отвод к  
ГРС "Ордынское"

54:11:028119:724

54:00-3.220  
Новосибирская область,  
Коченевский район,  
Целинный сельсовет



Масштаб 1 : 5000

## Условные обозначения:

-  - проектные границы публичного сервитута
-  54:00:000000:20418 - границы инженерного сооружения, его кадастровый номер
-  54:11-3.4 - границы административно-территориальных образований, реестровый номер
-  10 • - обозначение характерной точки границы публичного сервитута
-  54:11:000000:00 - граница и кадастровый номер земельного участка, в отношении которого испрашивается публичный сервитут
-  54:11:000000 - граница и номер кадастрового квартала

# Схема расположения границ публичного сервитута

Выносной лист 24

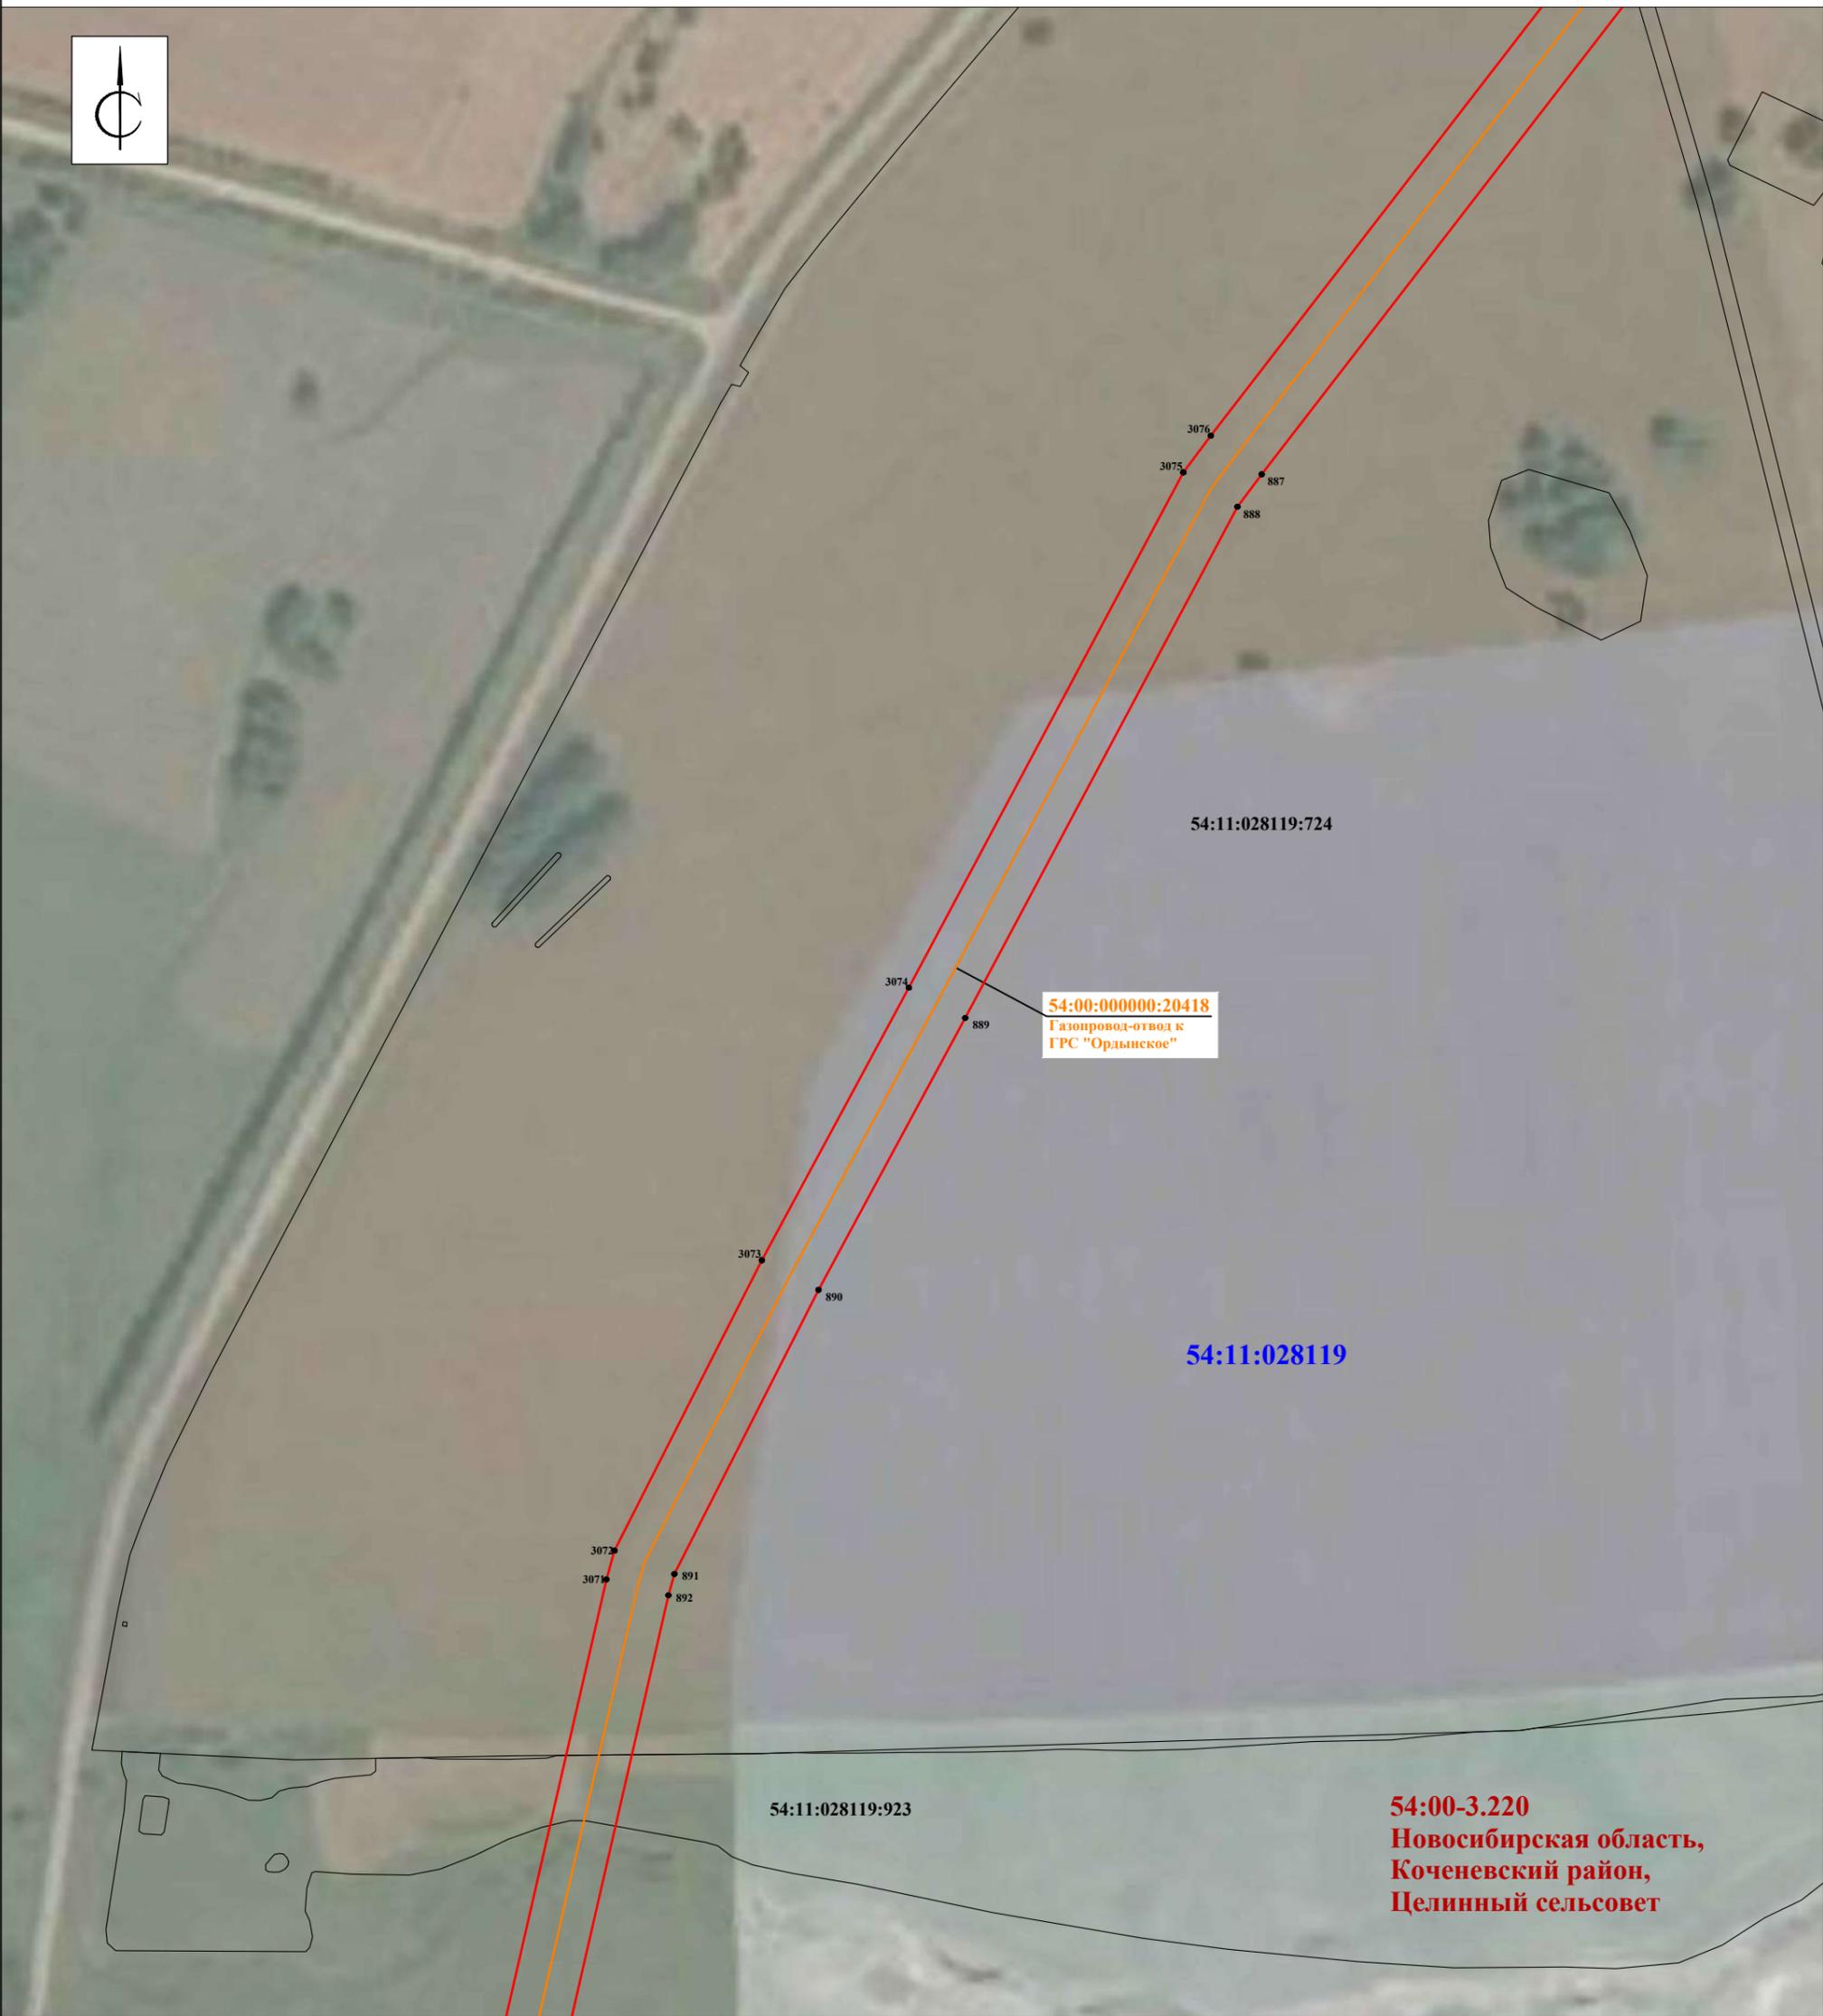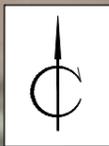

Масштаб 1 : 5000


## Условные обозначения:

-  - проектные границы публичного сервитута
-  **54:00:000000:20418** - границы инженерного сооружения, его кадастровый номер
-  **54:11-3.4** - границы административно-территориальных образований, реестровый номер
-  **10** - обозначение характерной точки границы публичного сервитута
-  **54:11:000000:00** - граница и кадастровый номер земельного участка, в отношении которого испрашивается публичный сервитут
-  **54:11:000000** - граница и номер кадастрового квартала

**54:00-3.220**  
Новосибирская область,  
Коченевский район,  
Целинный сельсовет

# Схема расположения границ публичного сервитута

Выносной лист 25

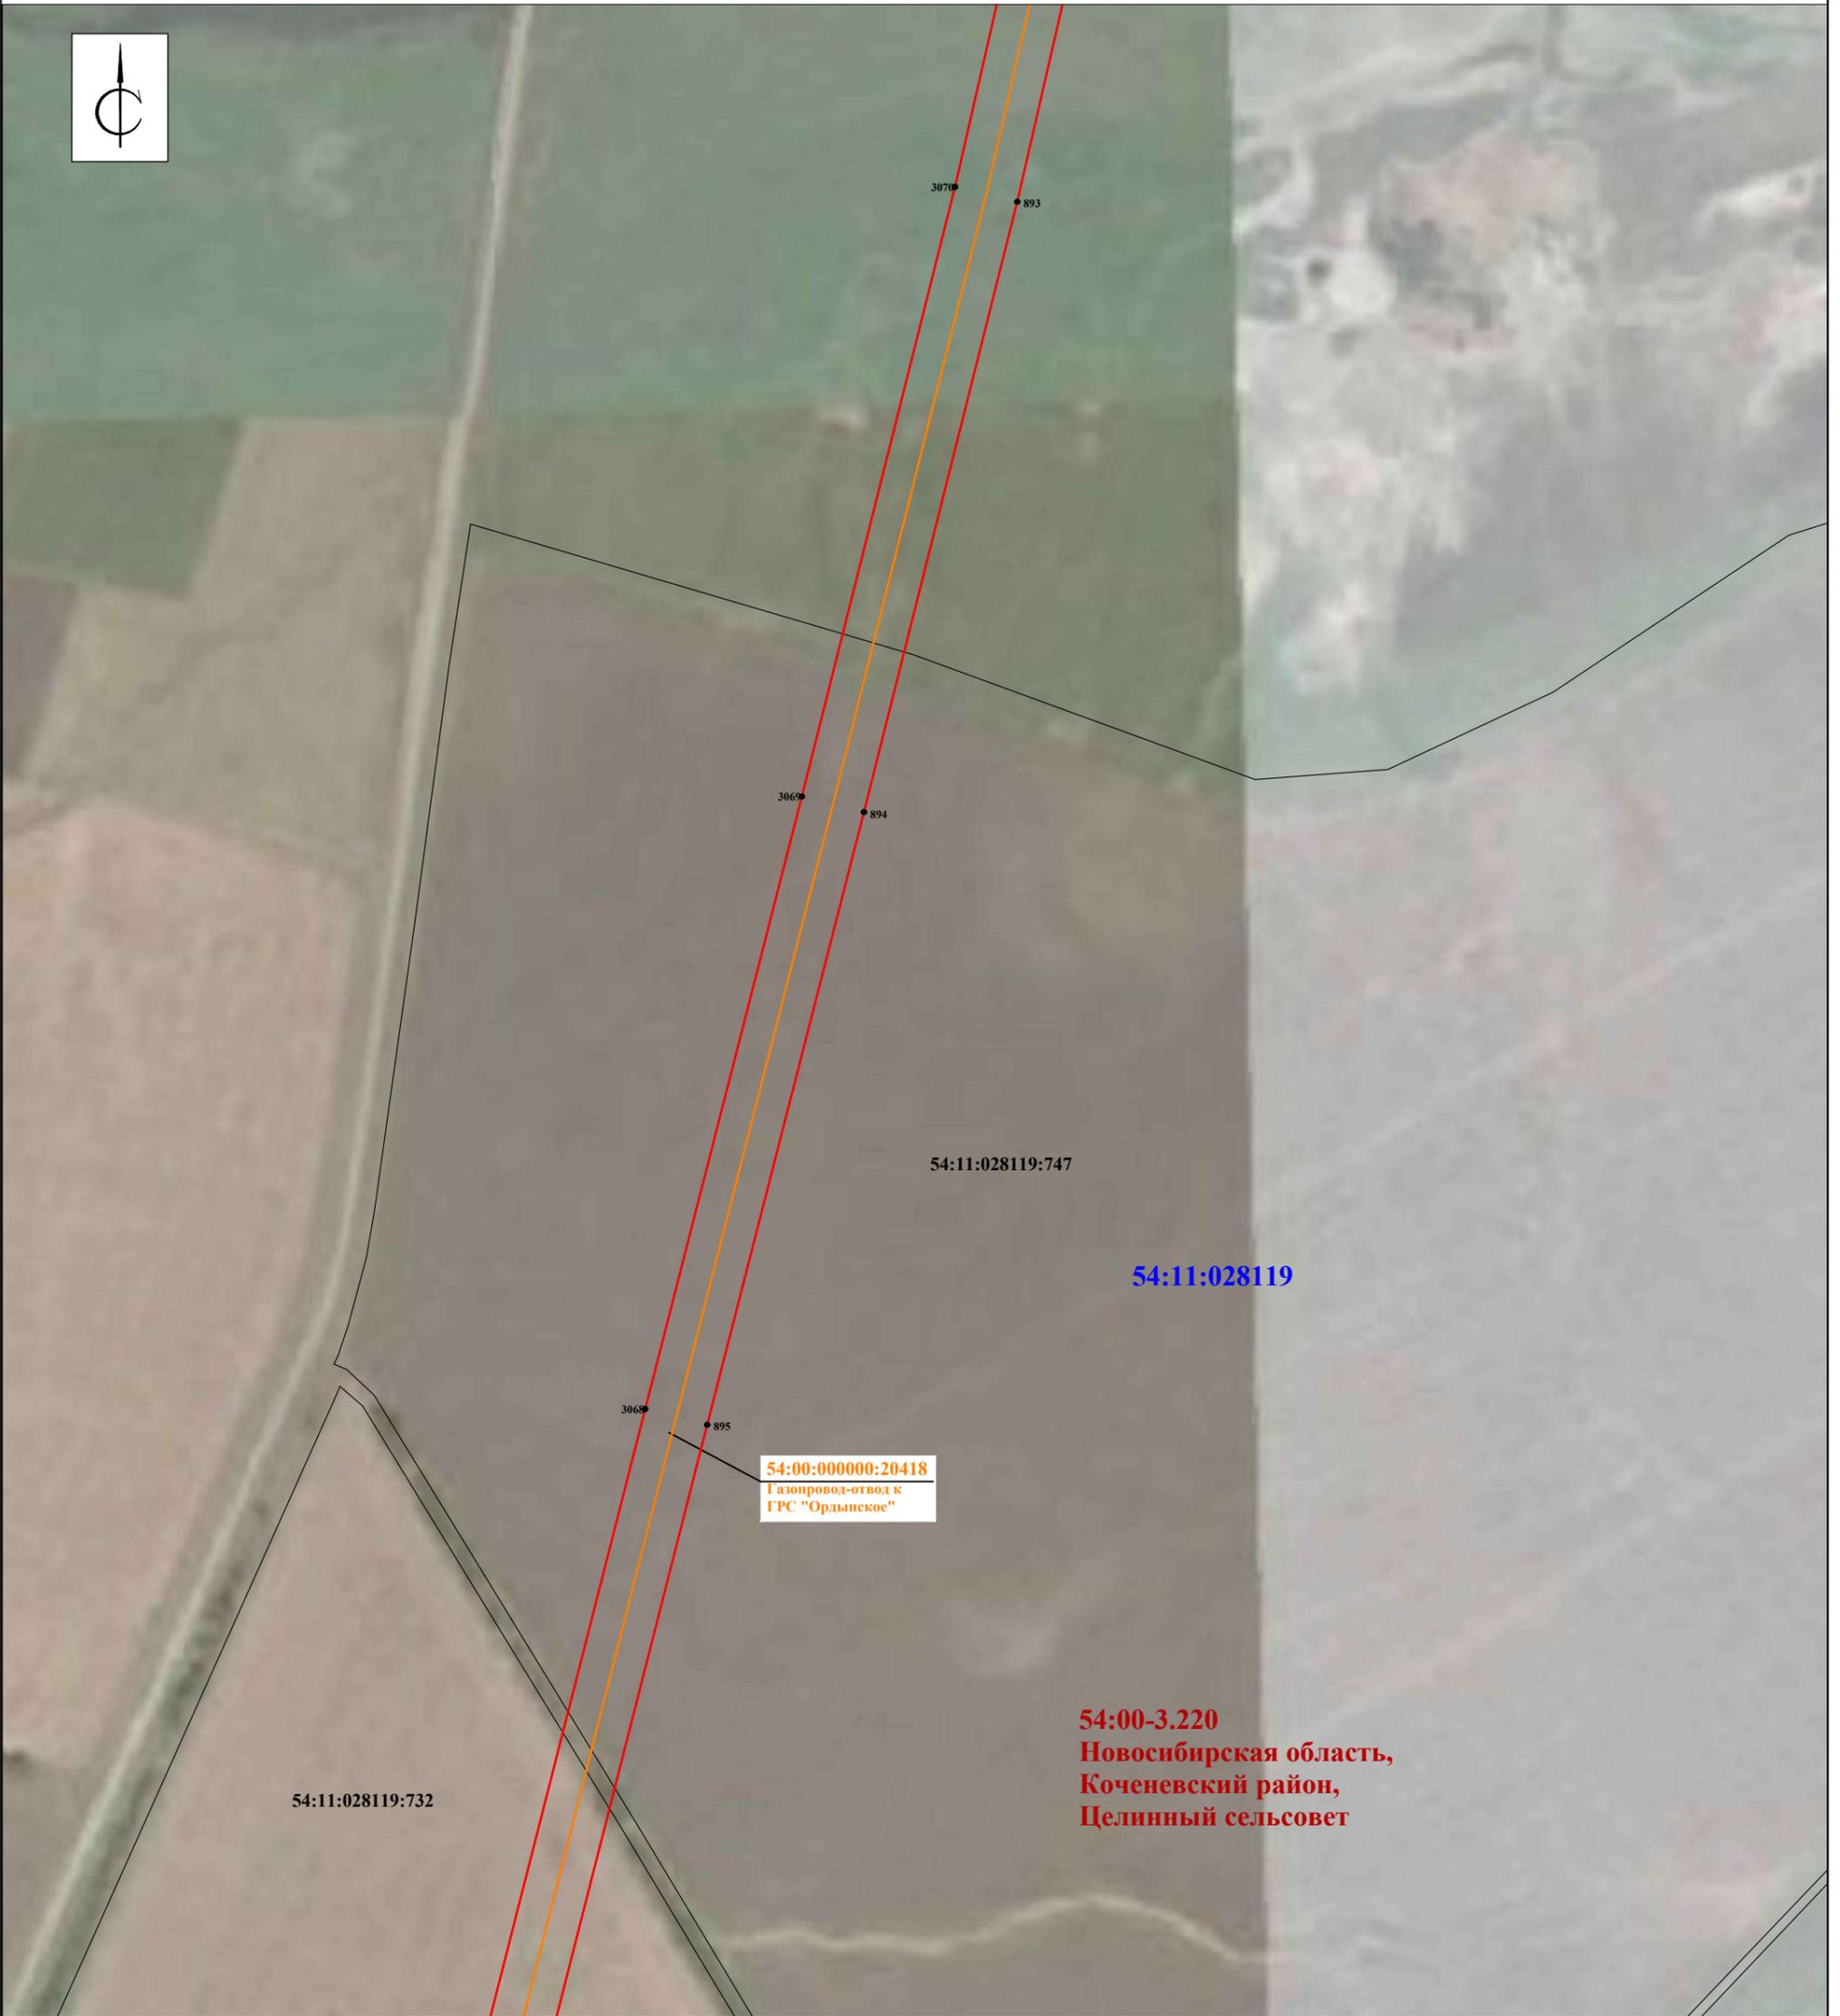

Масштаб 1 : 5000


## Условные обозначения:

-  - проектные границы публичного сервитута
-  **54:00:000000:20418** - границы инженерного сооружения, его кадастровый номер
-  **54:11-3.4** - границы административно-территориальных образований, реестровый номер
-  **10** - обозначение характерной точки границы публичного сервитута
-  **54:11:000000:00** - граница и кадастровый номер земельного участка, в отношении которого испрашивается публичный сервитут
-  **54:11:000000** - граница и номер кадастрового квартала



# Схема расположения границ публичного сервитута

Выносной лист 27

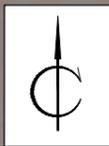

Yandex

Выноска 1

Масштаб 1:1000

Выноска 1

3448

344 /

Масштаб 1:800

54:00-3.220  
Новосибирская область,  
Коченевский район,  
Целинный сельсовет

54:11:000000:6284  
Подъездная  
автомобильная дорога  
к площадке ПРС  
"Малореченка"  
газопровода-отвода  
ГРС "Ордынское"

54:11:028119:777

3441 3440 3439 3438 3437 3436 3427 3426 3425 3424 3423 3422 3421

54:11:028119:778

54:11:022001

54:11:022001:260  
Антенная опора связи  
с молниезащитами  
площадки ПРС  
"Малореченка"  
газопровода-отвода  
ГРС "Ордынское"

54:11:022001:380  
Линия электропередачи  
ВЛ-10 №10 газопровода-отвода  
ГРС "Ордынское"

Масштаб 1 : 5000

## Условные обозначения:

- - проектные границы публичного сервитута
- 54:00:000000:20418 - границы инженерного сооружения, его кадастровый номер
- 54:11-3.4 - границы административно-территориальных образований, реестровый номер
- - обозначение характерной точки границы публичного сервитута
- 54:11:000000:00 - граница и кадастровый номер земельного участка, в отношении которого испрашивается публичный сервитут
- 54:11:000000 - граница и номер кадастрового квартала

# Схема расположения границ публичного сервитута

Выносной лист 28



**54:11:028119:920**  
Линия электропередачи  
ВЛ-10 №6 газопровода-отвода  
ГРС "Ордынское"

54:11:028119:722

**54:00:000000:20418**  
Газопровод-отвод к  
ГРС "Ордынское"

54:11:028119:722

**54:11:028119**

2999

925

54:11:028119:171  
ЕЗ 54:11:028119:176

**54:00-3.220**  
Новосибирская область,  
Коченевский район,  
Целинный сельсовет


Масштаб 1 : 5000

## Условные обозначения:

-  - проектные границы публичного сервитута
- 54:00:000000:20418** - границы инженерного сооружения, его кадастровый номер
- 54:11-3.4** - границы административно-территориальных образований, реестровый номер
- 10** • - обозначение характерной точки границы публичного сервитута
- 54:11:000000:00** - граница и кадастровый номер земельного участка, в отношении которого испрашивается публичный сервитут
- 54:11:000000** - граница и номер кадастрового квартала

# Схема расположения границ публичного сервитута

Выносной лист 29

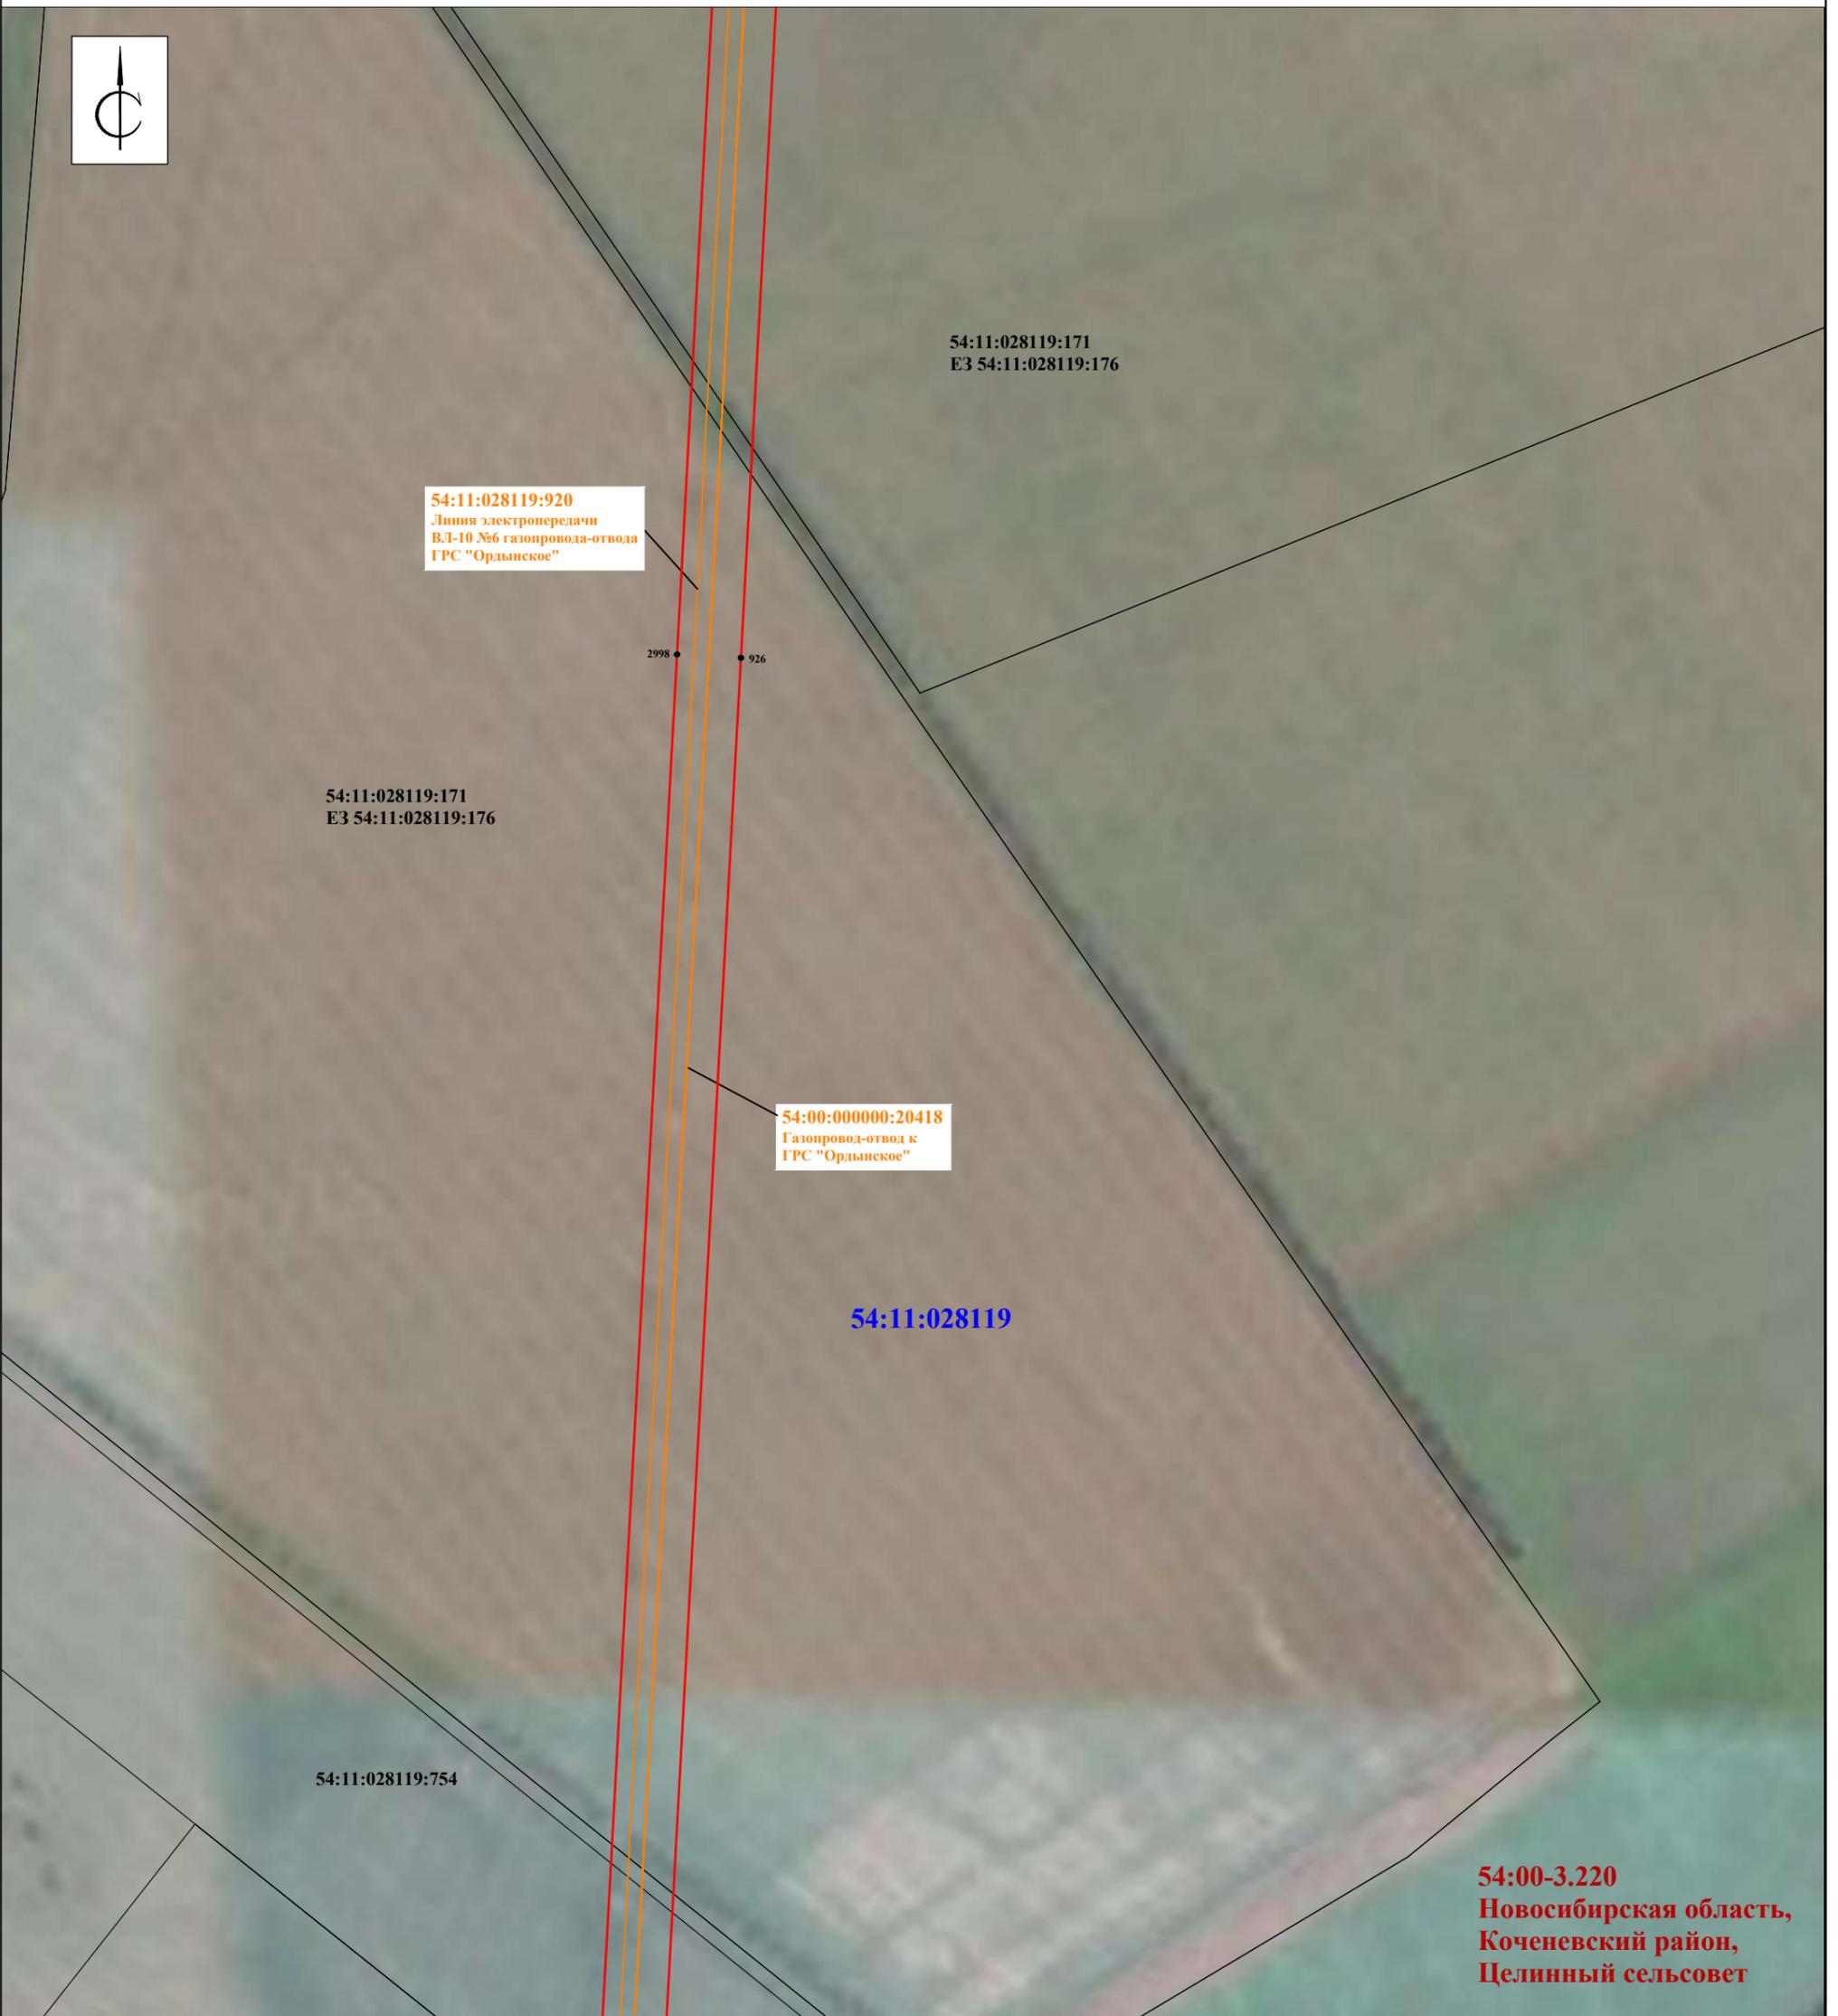

Масштаб 1 : 5000



## Условные обозначения:

-  - проектные границы публичного сервитута
-  **54:00:000000:20418** - границы инженерного сооружения, его кадастровый номер
-  **54:11-3.4** - границы административно-территориальных образований, реестровый номер
-  **10** - обозначение характерной точки границы публичного сервитута
-  **54:11:000000:00** - граница и кадастровый номер земельного участка, в отношении которого испрашивается публичный сервитут
-  **54:11:000000** - граница и номер кадастрового квартала

**54:00-3.220**  
Новосибирская область,  
Коченевский район,  
Целинный сельсовет

# Схема расположения границ публичного сервитута

Выносной лист 30

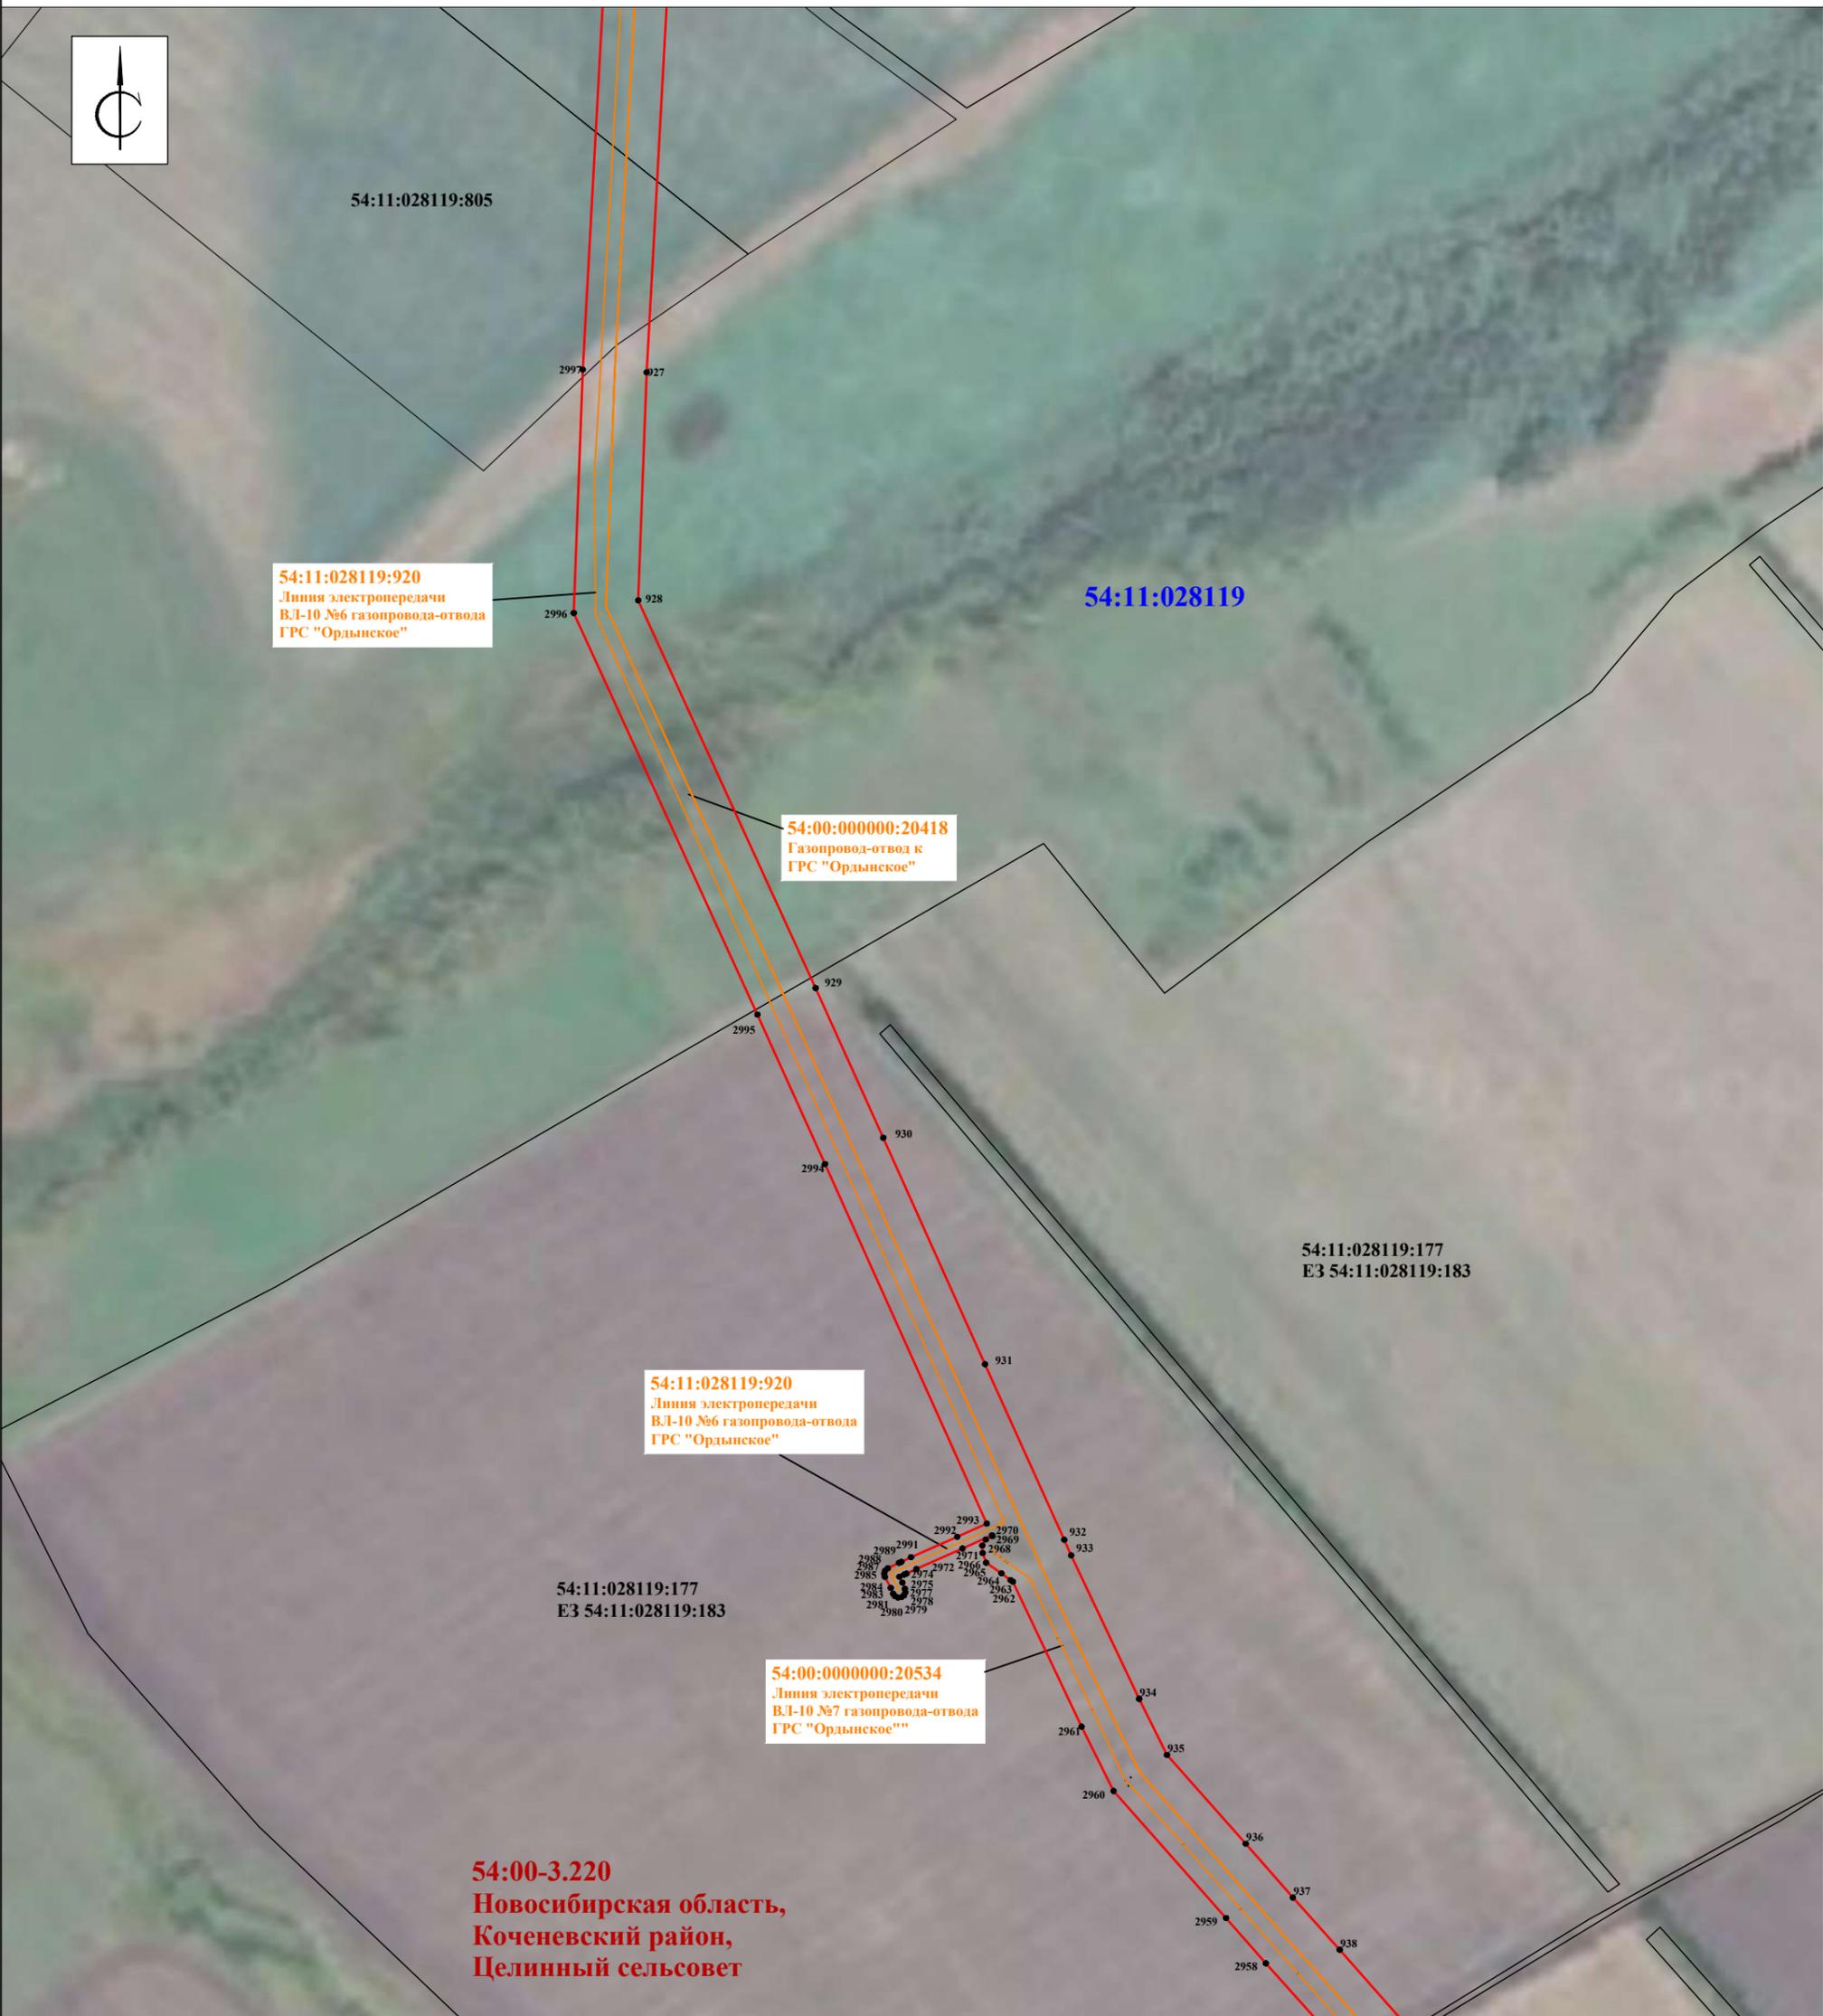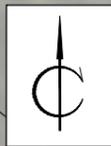

Масштаб 1 : 5000

## Условные обозначения:

- проектные границы публичного сервитута
- 54:00:000000:20418** - границы инженерного сооружения, его кадастровый номер
- 54:11-3.4** - границы административно-территориальных образований, реестровый номер
- 10** - обозначение характерной точки границы публичного сервитута
- 54:11:000000:00** - граница и кадастровый номер земельного участка, в отношении которого испрашивается публичный сервитут
- 54:11:000000** - граница и номер кадастрового квартала

# Схема расположения границ публичного сервитута

Выносной лист 31



54:11:028119

54:11:028119:179  
ЕЗ 54:11:028119:183

54:00:000000:20534  
Линия электропередачи  
ВЛ-10 №7 газопровода-отвода  
ГРС "Ордынское"

54:00:000000:20418  
Газопровод-отвод к  
ГРС "Ордынское"

54:00-3.220  
Новосибирская область,  
Коченевский район,  
Целинный сельсовет


Масштаб 1 : 5000

## Условные обозначения:

-  - проектные границы публичного сервитута
-  54:00:000000:20418 - границы инженерного сооружения, его кадастровый номер
-  54:11-3.4 - границы административно-территориальных образований, реестровый номер
-  10 - обозначение характерной точки границы публичного сервитута
-  54:11:000000:00 - граница и кадастровый номер земельного участка, в отношении которого испрашивается публичный сервитут
-  54:11:000000 - граница и номер кадастрового квартала

# Схема расположения границ публичного сервитута

Выносной лист 32

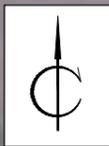

54:11:028119

54:00-3.220  
Новосибирская область,  
Коченевский район,  
Целинный сельсовет

54:11:038206:92  
ЕЗ 54:11:000000:108

54:11:028119:179  
ЕЗ 54:11:028119:183

54:00:000000:20534  
Линия электропередачи  
ВЛ-10 №7 газопровода-отвода  
ГРС "Ордынское"

54:11:000000:6884

54:11:038206

54:11:038206:92  
ЕЗ 54:11:000000:108

54:11:038206:2

54:00:000000:20418  
Газопровод-отвод к  
ГРС "Ордынское"

54:11:038206:92  
ЕЗ 54:11:000000:108

54:11:038206:92  
ЕЗ 54:11:000000:108

54:11:000000:4748

54:00-3.56  
Новосибирская область,  
Коченевский район,  
Поваренский сельсовет


Масштаб 1 : 5000

## Условные обозначения:

- проектные границы публичного сервитута
- 54:00:000000:20418 - границы инженерного сооружения, его кадастровый номер
- 54:11-3.4 - границы административно-территориальных образований, реестровый номер
- 10 • - обозначение характерной точки границы публичного сервитута
- 54:11:000000:00 - граница и кадастровый номер земельного участка, в отношении которого испрашивается публичный сервитут
- 54:11:000000 - граница и номер кадастрового квартала

# Схема расположения границ публичного сервитута

Выносной лист 33

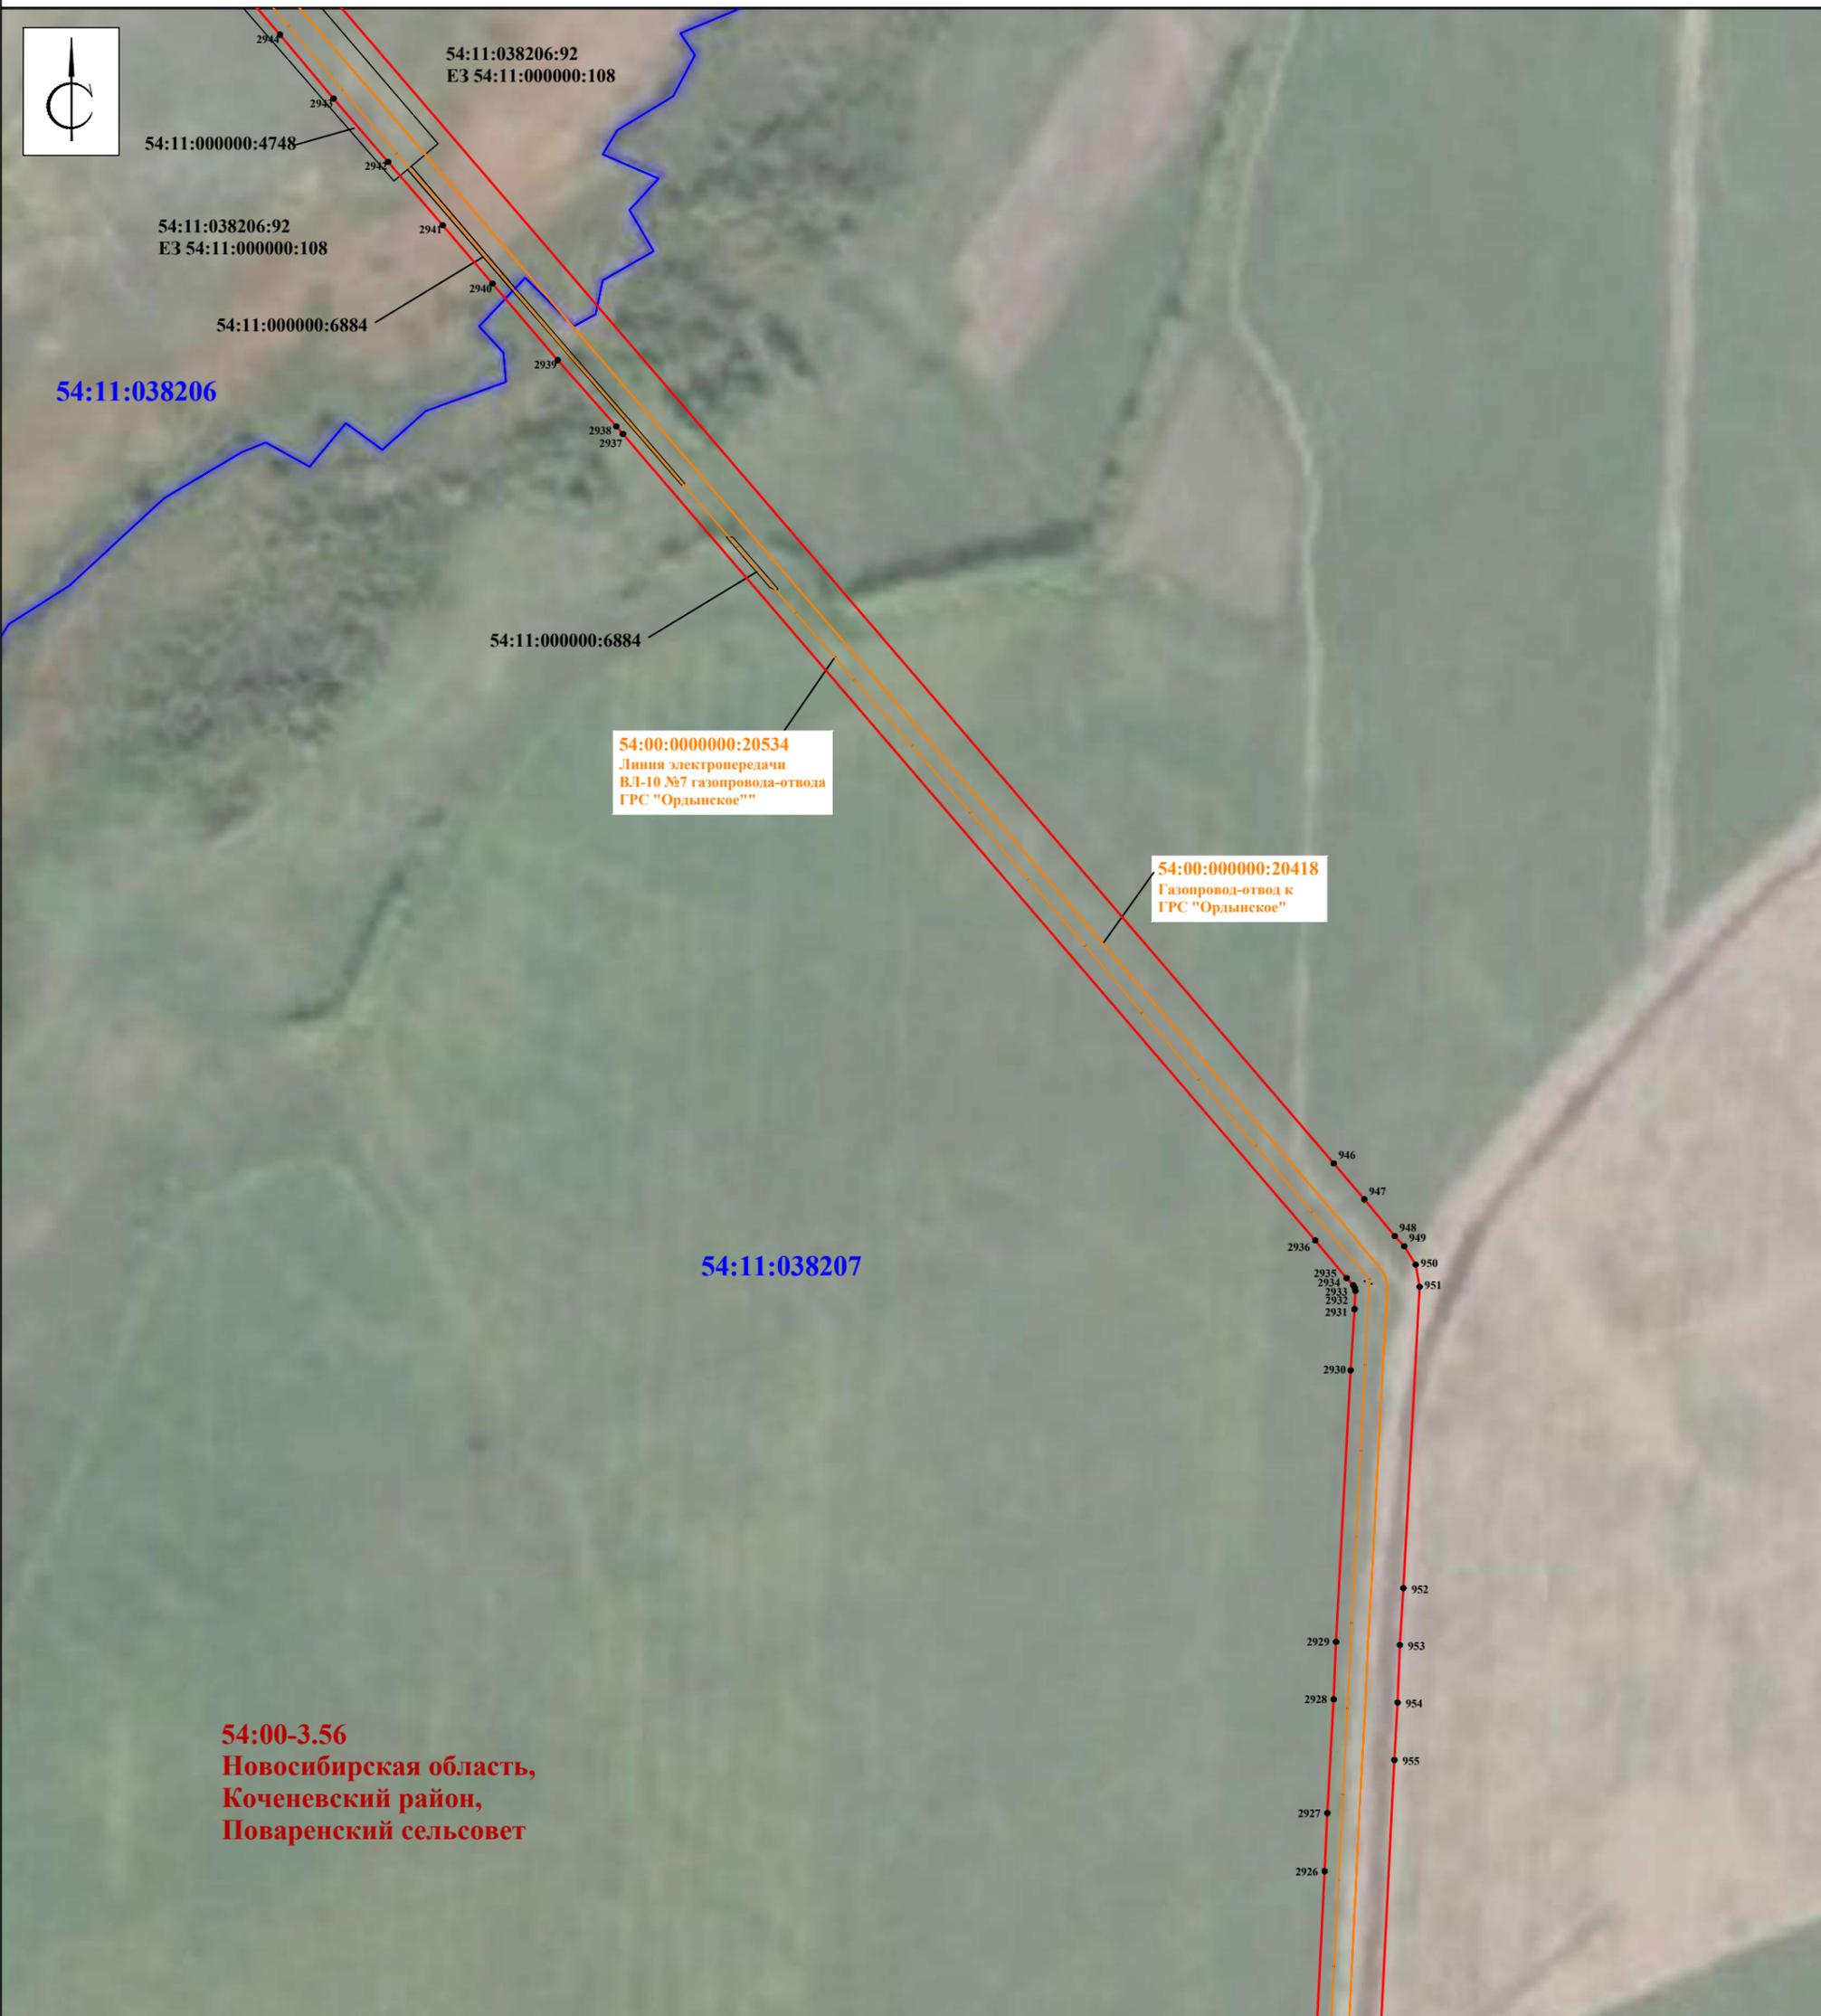

Масштаб 1 : 5000

Условные обозначения:

-  - проектные границы публичного сервитута
-  **54:00:000000:20418** - границы инженерного сооружения, его кадастровый номер
-  **54:11-3.4** - границы административно-территориальных образований, реестровый номер
-  **10** - обозначение характерной точки границы публичного сервитута
-  **54:11:000000:00** - граница и кадастровый номер земельного участка, в отношении которого испрашивается публичный сервитут
-  **54:11:000000** - граница и номер кадастрового квартала

# Схема расположения границ публичного сервитута

Выносной лист 34





Масштаб 1 : 5000

## Условные обозначения:

-  - проектные границы публичного сервитута
-  **54:00:000000:20418** - границы инженерного сооружения, его кадастровый номер
-  **54:11-3.4** - границы административно-территориальных образований, реестровый номер
-  **10** - обозначение характерной точки границы публичного сервитута
-  **54:11:000000:00** - граница и кадастровый номер земельного участка, в отношении которого испрашивается публичный сервитут
-  **54:11:000000** - граница и номер кадастрового квартала

# Схема расположения границ публичного сервитута

Выносной лист 35

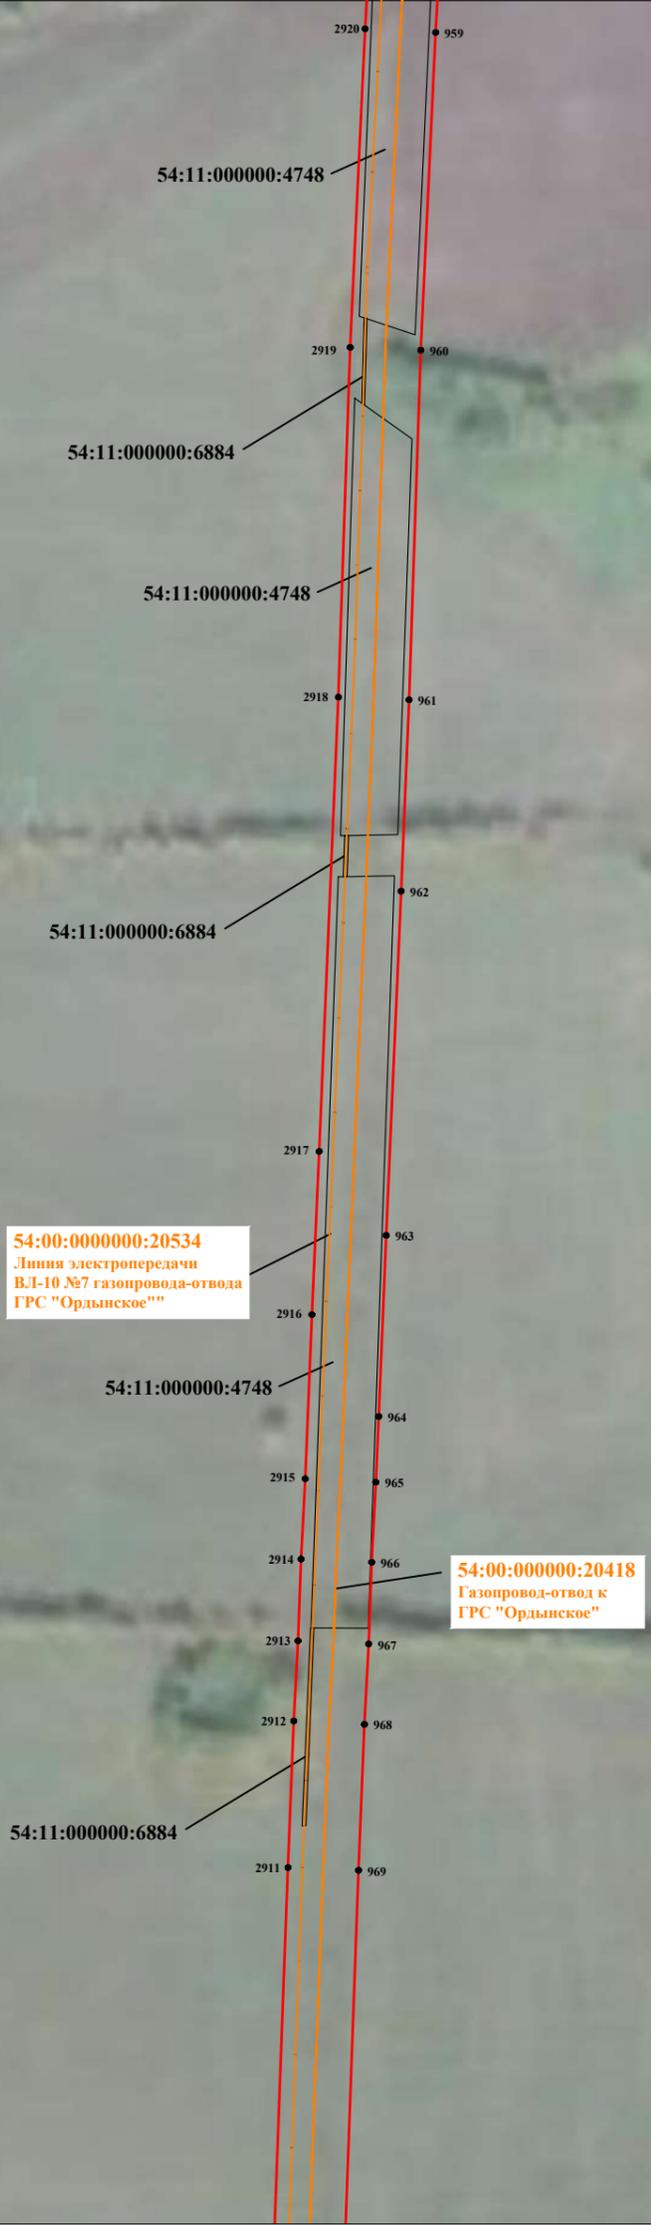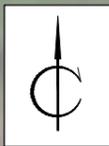

**54:00-3.56**  
Новосибирская область,  
Коченевский район,  
Поваренский сельсовет



Масштаб 1 : 5000

## Условные обозначения:

-  - проектные границы публичного сервитута
- 54:00:000000:20418 - границы инженерного сооружения, его кадастровый номер
- 54:11-3.4 - границы административно-территориальных образований, реестровый номер
- 10 • - обозначение характерной точки границы публичного сервитута
- 54:11:000000:00 - граница и кадастровый номер земельного участка, в отношении которого испрашивается публичный сервитут
- 54:11:000000 - граница и номер кадастрового квартала

# Схема расположения границ публичного сервитута

Выносной лист 36

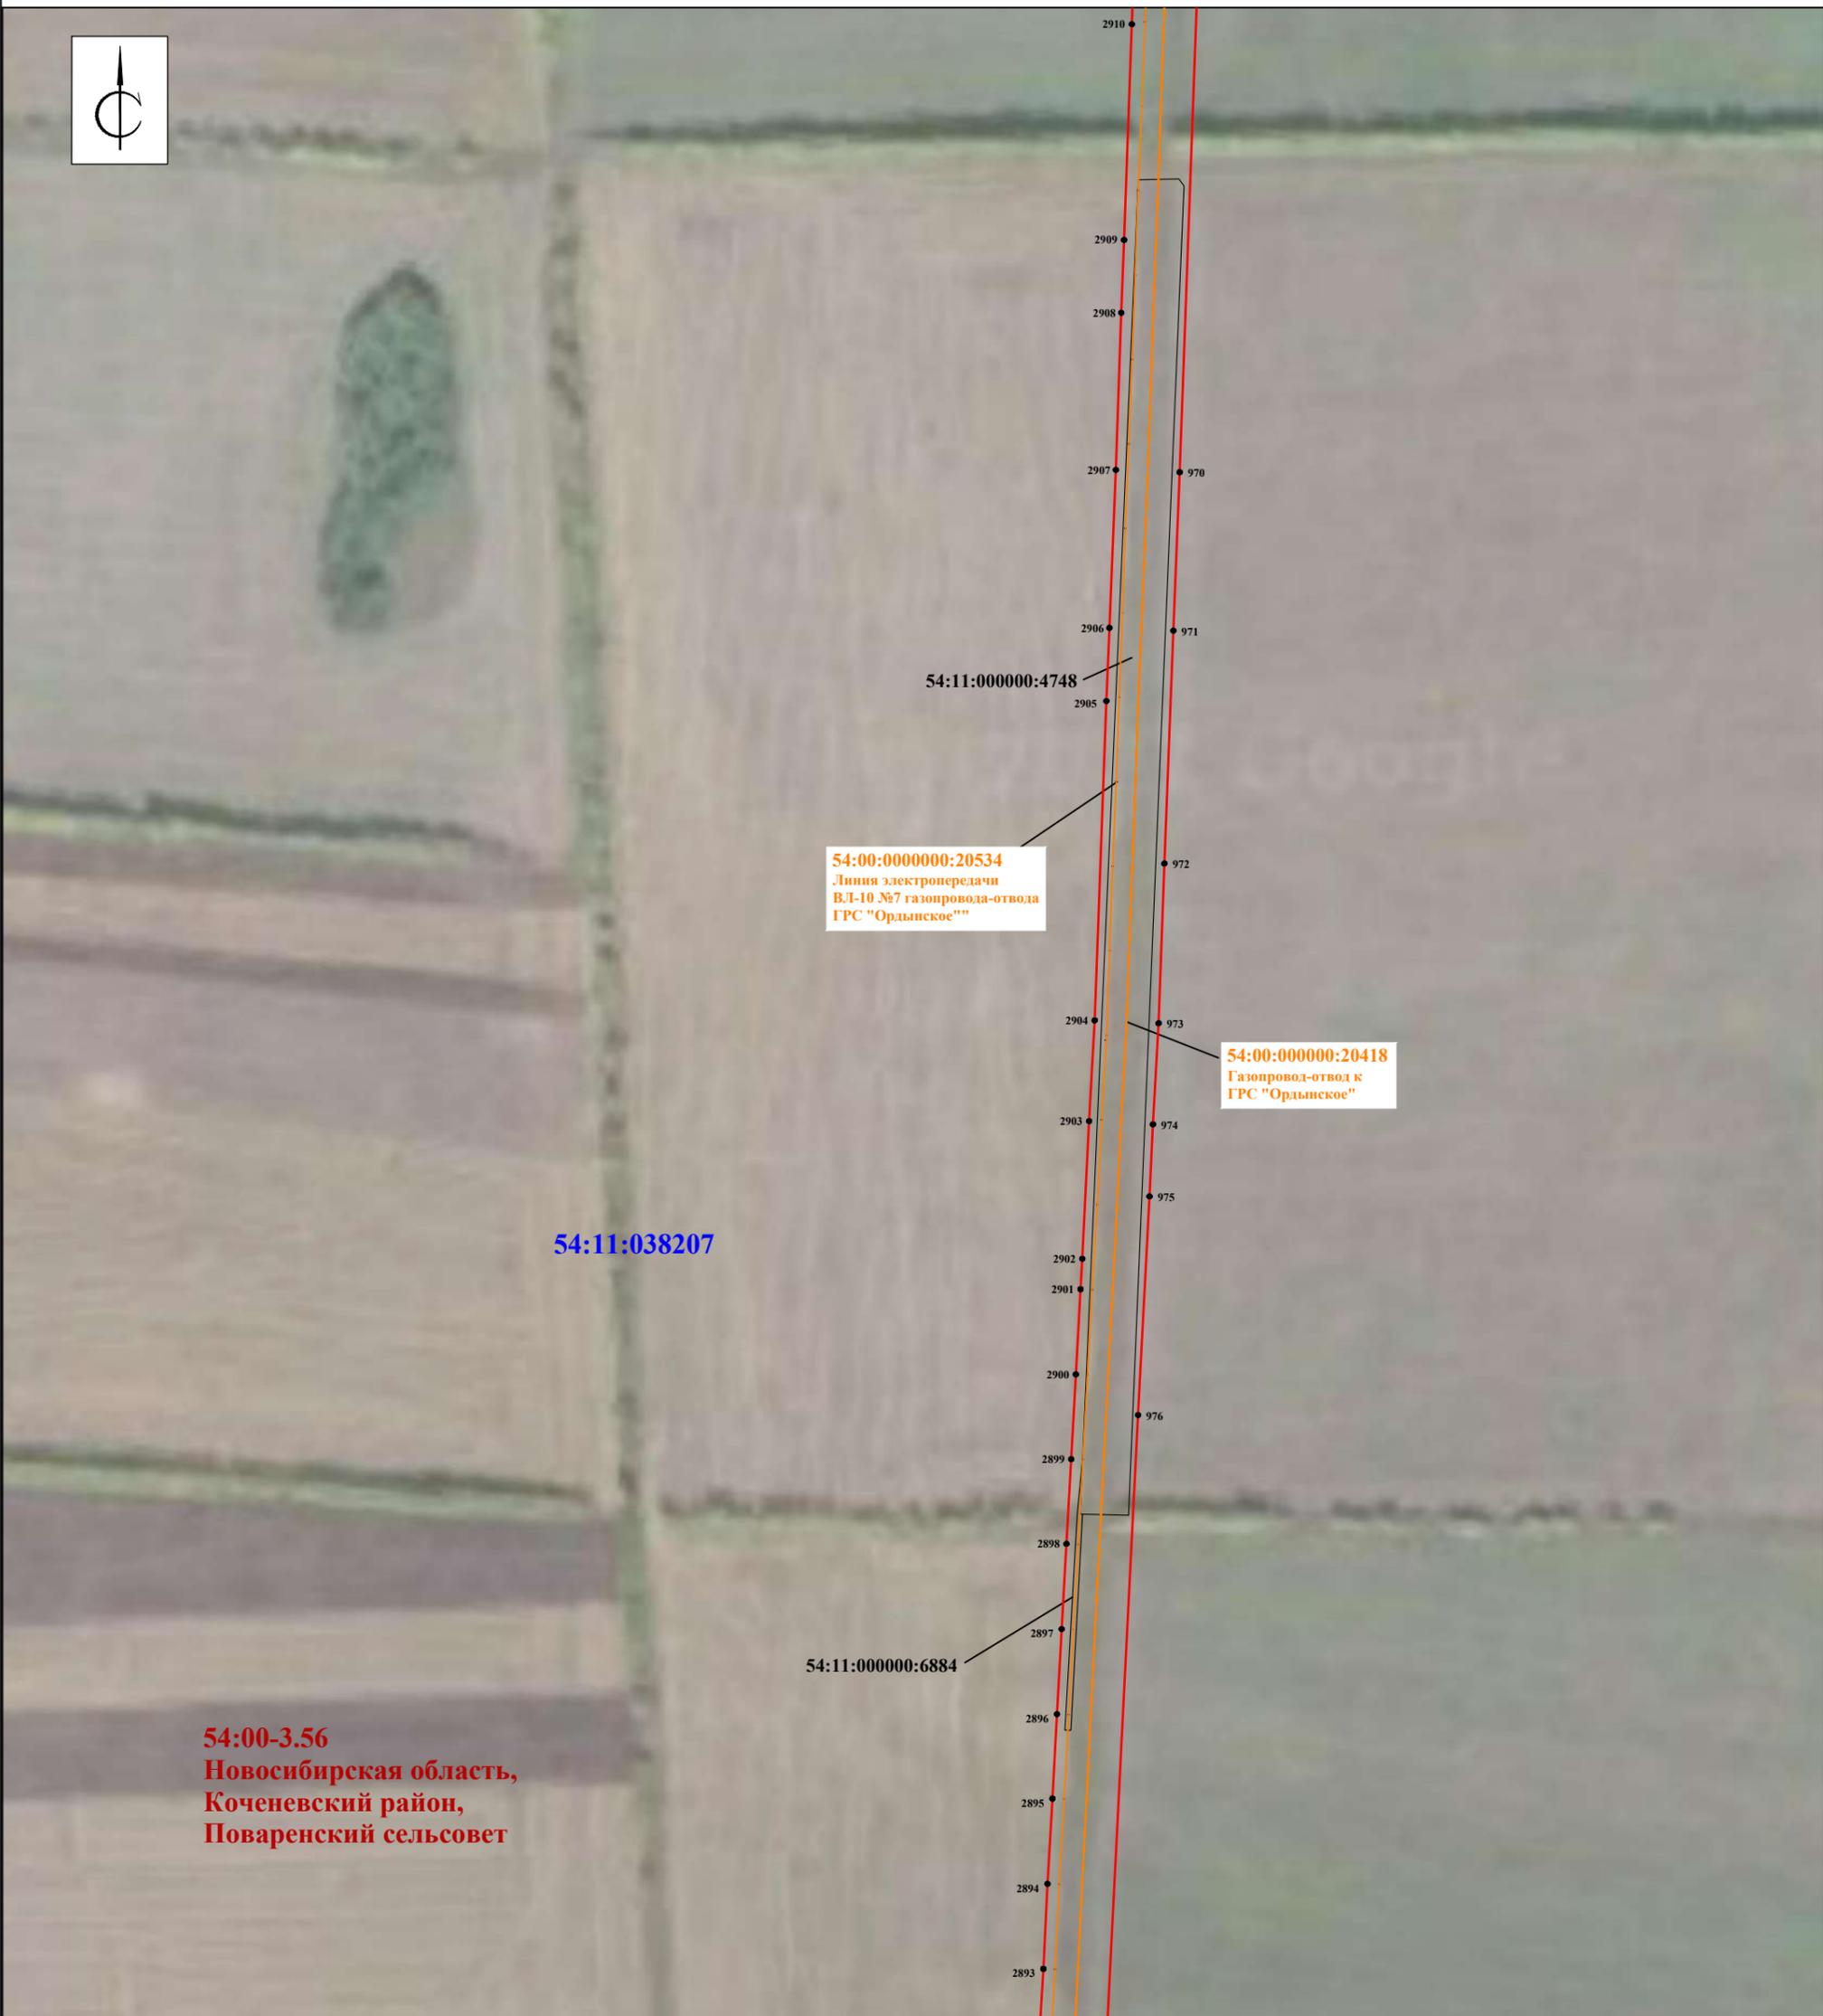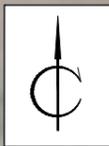

Масштаб 1 : 5000

## Условные обозначения:

-  - проектные границы публичного сервитута
-  - границы инженерного сооружения, его кадастровый номер
-  - границы административно-территориальных образований, реестровый номер
-  - обозначение характерной точки границы публичного сервитута
-  - граница и кадастровый номер земельного участка, в отношении которого испрашивается публичный сервитут
-  - граница и номер кадастрового квартала

# Схема расположения границ публичного сервитута

Выносной лист 37



**54:00-3.56**  
Новосибирская область,  
Коченевский район,  
Поваренский сельсовет

**54:11:038207**

**54:00-3.143**  
Новосибирская область,  
Ордынский район,  
Березовский сельсовет

**54:20:030201**

**54:00:000000:20534**  
Линия электропередачи  
ВЛ-10 №7 газопровода-отвода  
ГРС "Ордынское"

**54:00:000000:20418**  
Газопровод-отвод к  
ГРС "Ордынское"

**ЭХЗ**

**54:00:000000:20534**  
Линия электропередачи  
ВЛ-10 №7 газопровода-отвода  
ГРС "Ордынское"

**54:20:030201:420**

**54:20:000000:1828**  
Подъездная  
автомобильная дорога  
к площадке  
КП №7 газопровода-отвода  
ГРС "Ордынское"

Выписка 1

**2836**

Масштаб 1:800


Масштаб 1 : 5000

## Условные обозначения:

-  - проектные границы публичного сервитута
- 54:00:000000:20418** - границы инженерного сооружения, его кадастровый номер
- 54:11-3.4** - границы административно-территориальных образований, реестровый номер
- 10** ● - обозначение характерной точки границы публичного сервитута
- 54:11:000000:00** - граница и кадастровый номер земельного участка, в отношении которого испрашивается публичный сервитут
- 54:11:000000** - граница и номер кадастрового квартала

# Схема расположения границ публичного сервитута

Выносной лист 38

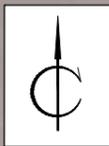

**54:20:000000:1828**  
Подъездная  
автомобильная дорога  
к площадке  
КП №7 газопровода-отвода  
ГРС "Ордынское"

54:20:030201:420

54:20:030201:207

2822 • 1025

1026

2821 •

54:20:030201:205

1027

2820 •

1028

1029

1030

1031

2819 •

1032

**54:20:030201**

1033

**54:00:000000:20418**  
Газопровод-отвод к  
ГРС "Ордынское"

1034

1035

54:20:030201:420

2818 •

2817 •

1036

2816 •

**54:00-3.143**  
Новосибирская область,  
Ордынский район,  
Березовский сельсовет

2815 •

1037

2814 •

1038


Масштаб 1 : 5000

Условные обозначения:

-  - проектные границы публичного сервитута
- 54:00:000000:20418** - границы инженерного сооружения, его кадастровый номер
- 54:11-3.4** - границы административно-территориальных образований, реестровый номер
- 10 •** - обозначение характерной точки границы публичного сервитута
- 54:11:000000:00** - граница и кадастровый номер земельного участка, в отношении которого испрашивается публичный сервитут
- 54:11:000000** - граница и номер кадастрового квартала

# Схема расположения границ публичного сервитута

Выносной лист 39

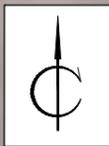


Масштаб 1 : 5000

## Условные обозначения:

- проектные границы публичного сервитута
- 54:00:000000:20418 - границы инженерного сооружения, его кадастровый номер
- 54:11-3.4 - границы административно-территориальных образований, реестровый номер
- 10 • - обозначение характерной точки границы публичного сервитута
- 54:11:000000:00 - граница и кадастровый номер земельного участка, в отношении которого испрашивается публичный сервитут
- 54:11:000000 - граница и номер кадастрового квартала

# Схема расположения границ публичного сервитута

Выносной лист 40

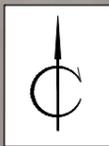

**54:00-3.143**  
Новосибирская область,  
Ордынский район,  
Березовский сельсовет



Масштаб 1 : 5000

## Условные обозначения:

-  - проектные границы публичного сервитута
-  **54:00:000000:20418** - границы инженерного сооружения, его кадастровый номер
-  **54:11-3.4** - границы административно-территориальных образований, реестровый номер
-  **10** - обозначение характерной точки границы публичного сервитута
-  **54:11:000000:00** - граница и кадастровый номер земельного участка, в отношении которого испрашивается публичный сервитут
-  **54:11:000000** - граница и номер кадастрового квартала

# Схема расположения границ публичного сервитута

Выносной лист 41

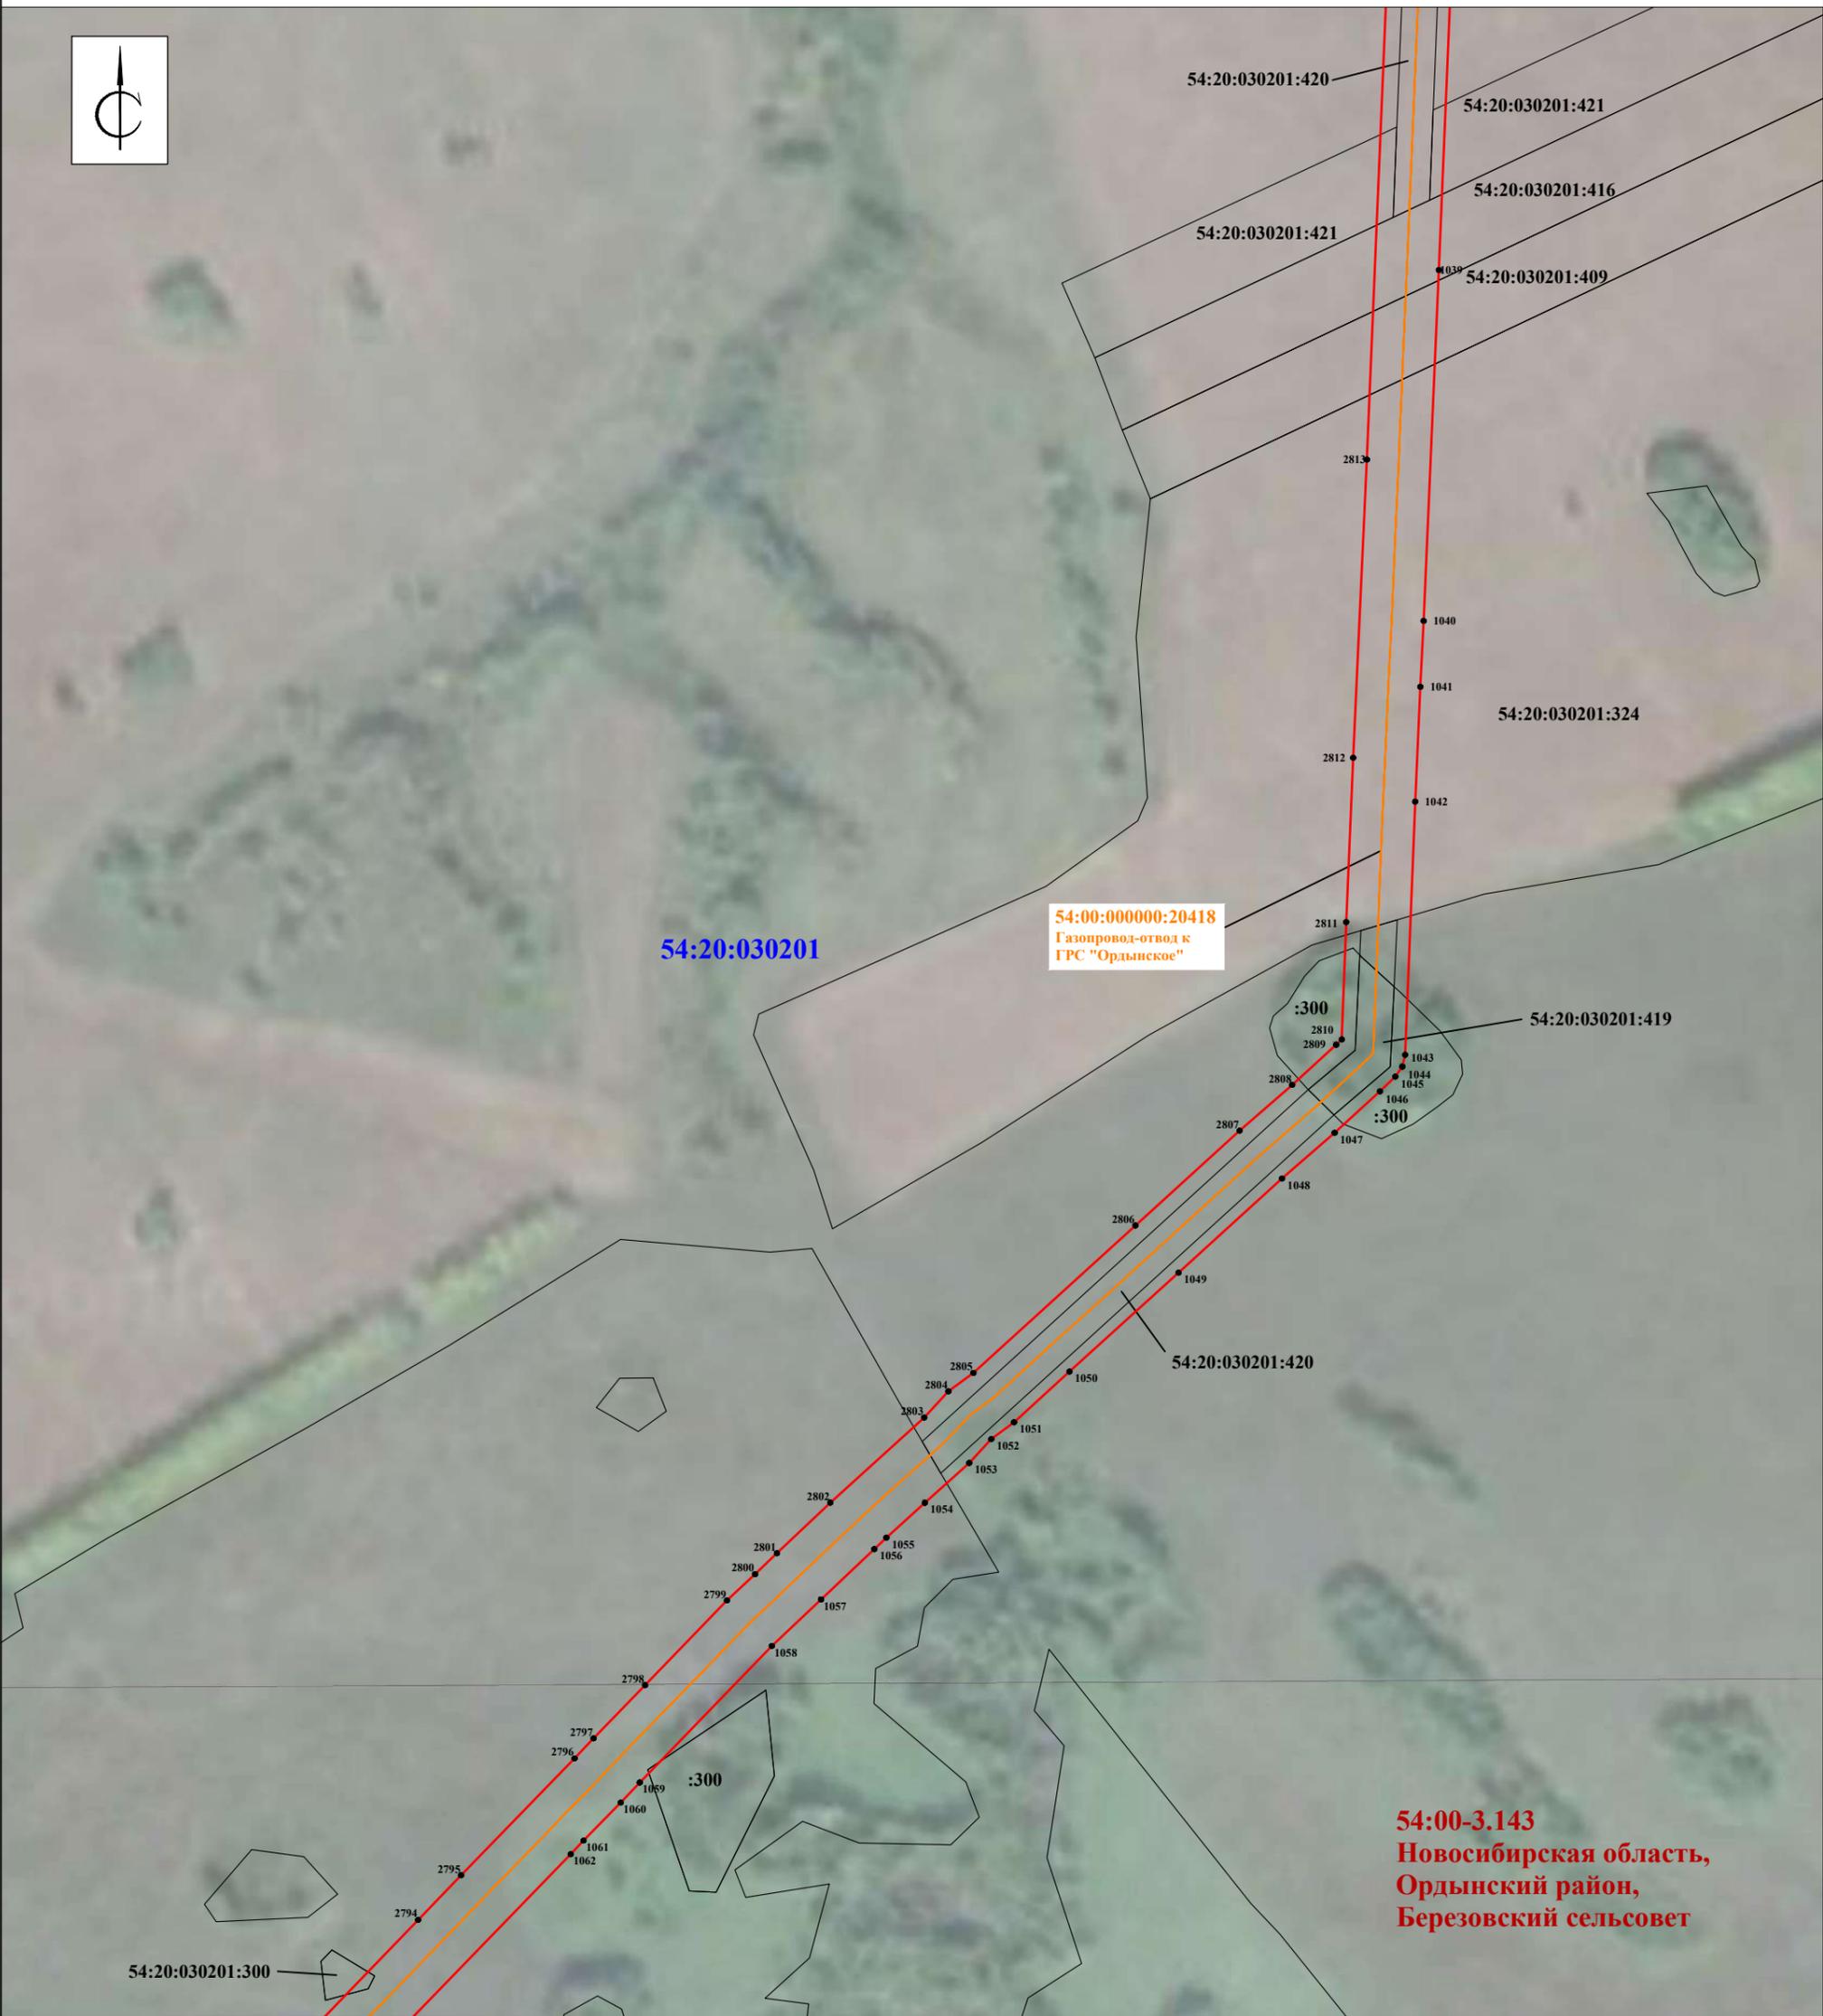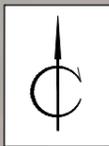

Масштаб 1 : 5000


## Условные обозначения:

-  - проектные границы публичного сервитута
-  **54:00:000000:20418** - границы инженерного сооружения, его кадастровый номер
-  **54:11-3.4** - границы административно-территориальных образований, реестровый номер
-  **10** - обозначение характерной точки границы публичного сервитута
-  **54:11:000000:00** - граница и кадастровый номер земельного участка, в отношении которого испрашивается публичный сервитут
-  **54:11:000000** - граница и номер кадастрового квартала

**54:00-3.143**  
Новосибирская область,  
Ордынский район,  
Березовский сельсовет

# Схема расположения границ публичного сервитута

Выносной лист 42

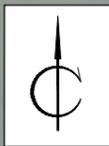

**54:00-3.143**  
Новосибирская область,  
Ордынский район,  
Березовский сельсовет



Масштаб 1 : 5000

## Условные обозначения:

-  - проектные границы публичного сервитута
-  **54:00:000000:20418** - границы инженерного сооружения, его кадастровый номер
-  **54:11-3.4** - границы административно-территориальных образований, реестровый номер
-  **10** - обозначение характерной точки границы публичного сервитута
-  **54:11:000000:00** - граница и кадастровый номер земельного участка, в отношении которого испрашивается публичный сервитут
-  **54:11:000000** - граница и номер кадастрового квартала

# Схема расположения границ публичного сервитута

Выносной лист 43

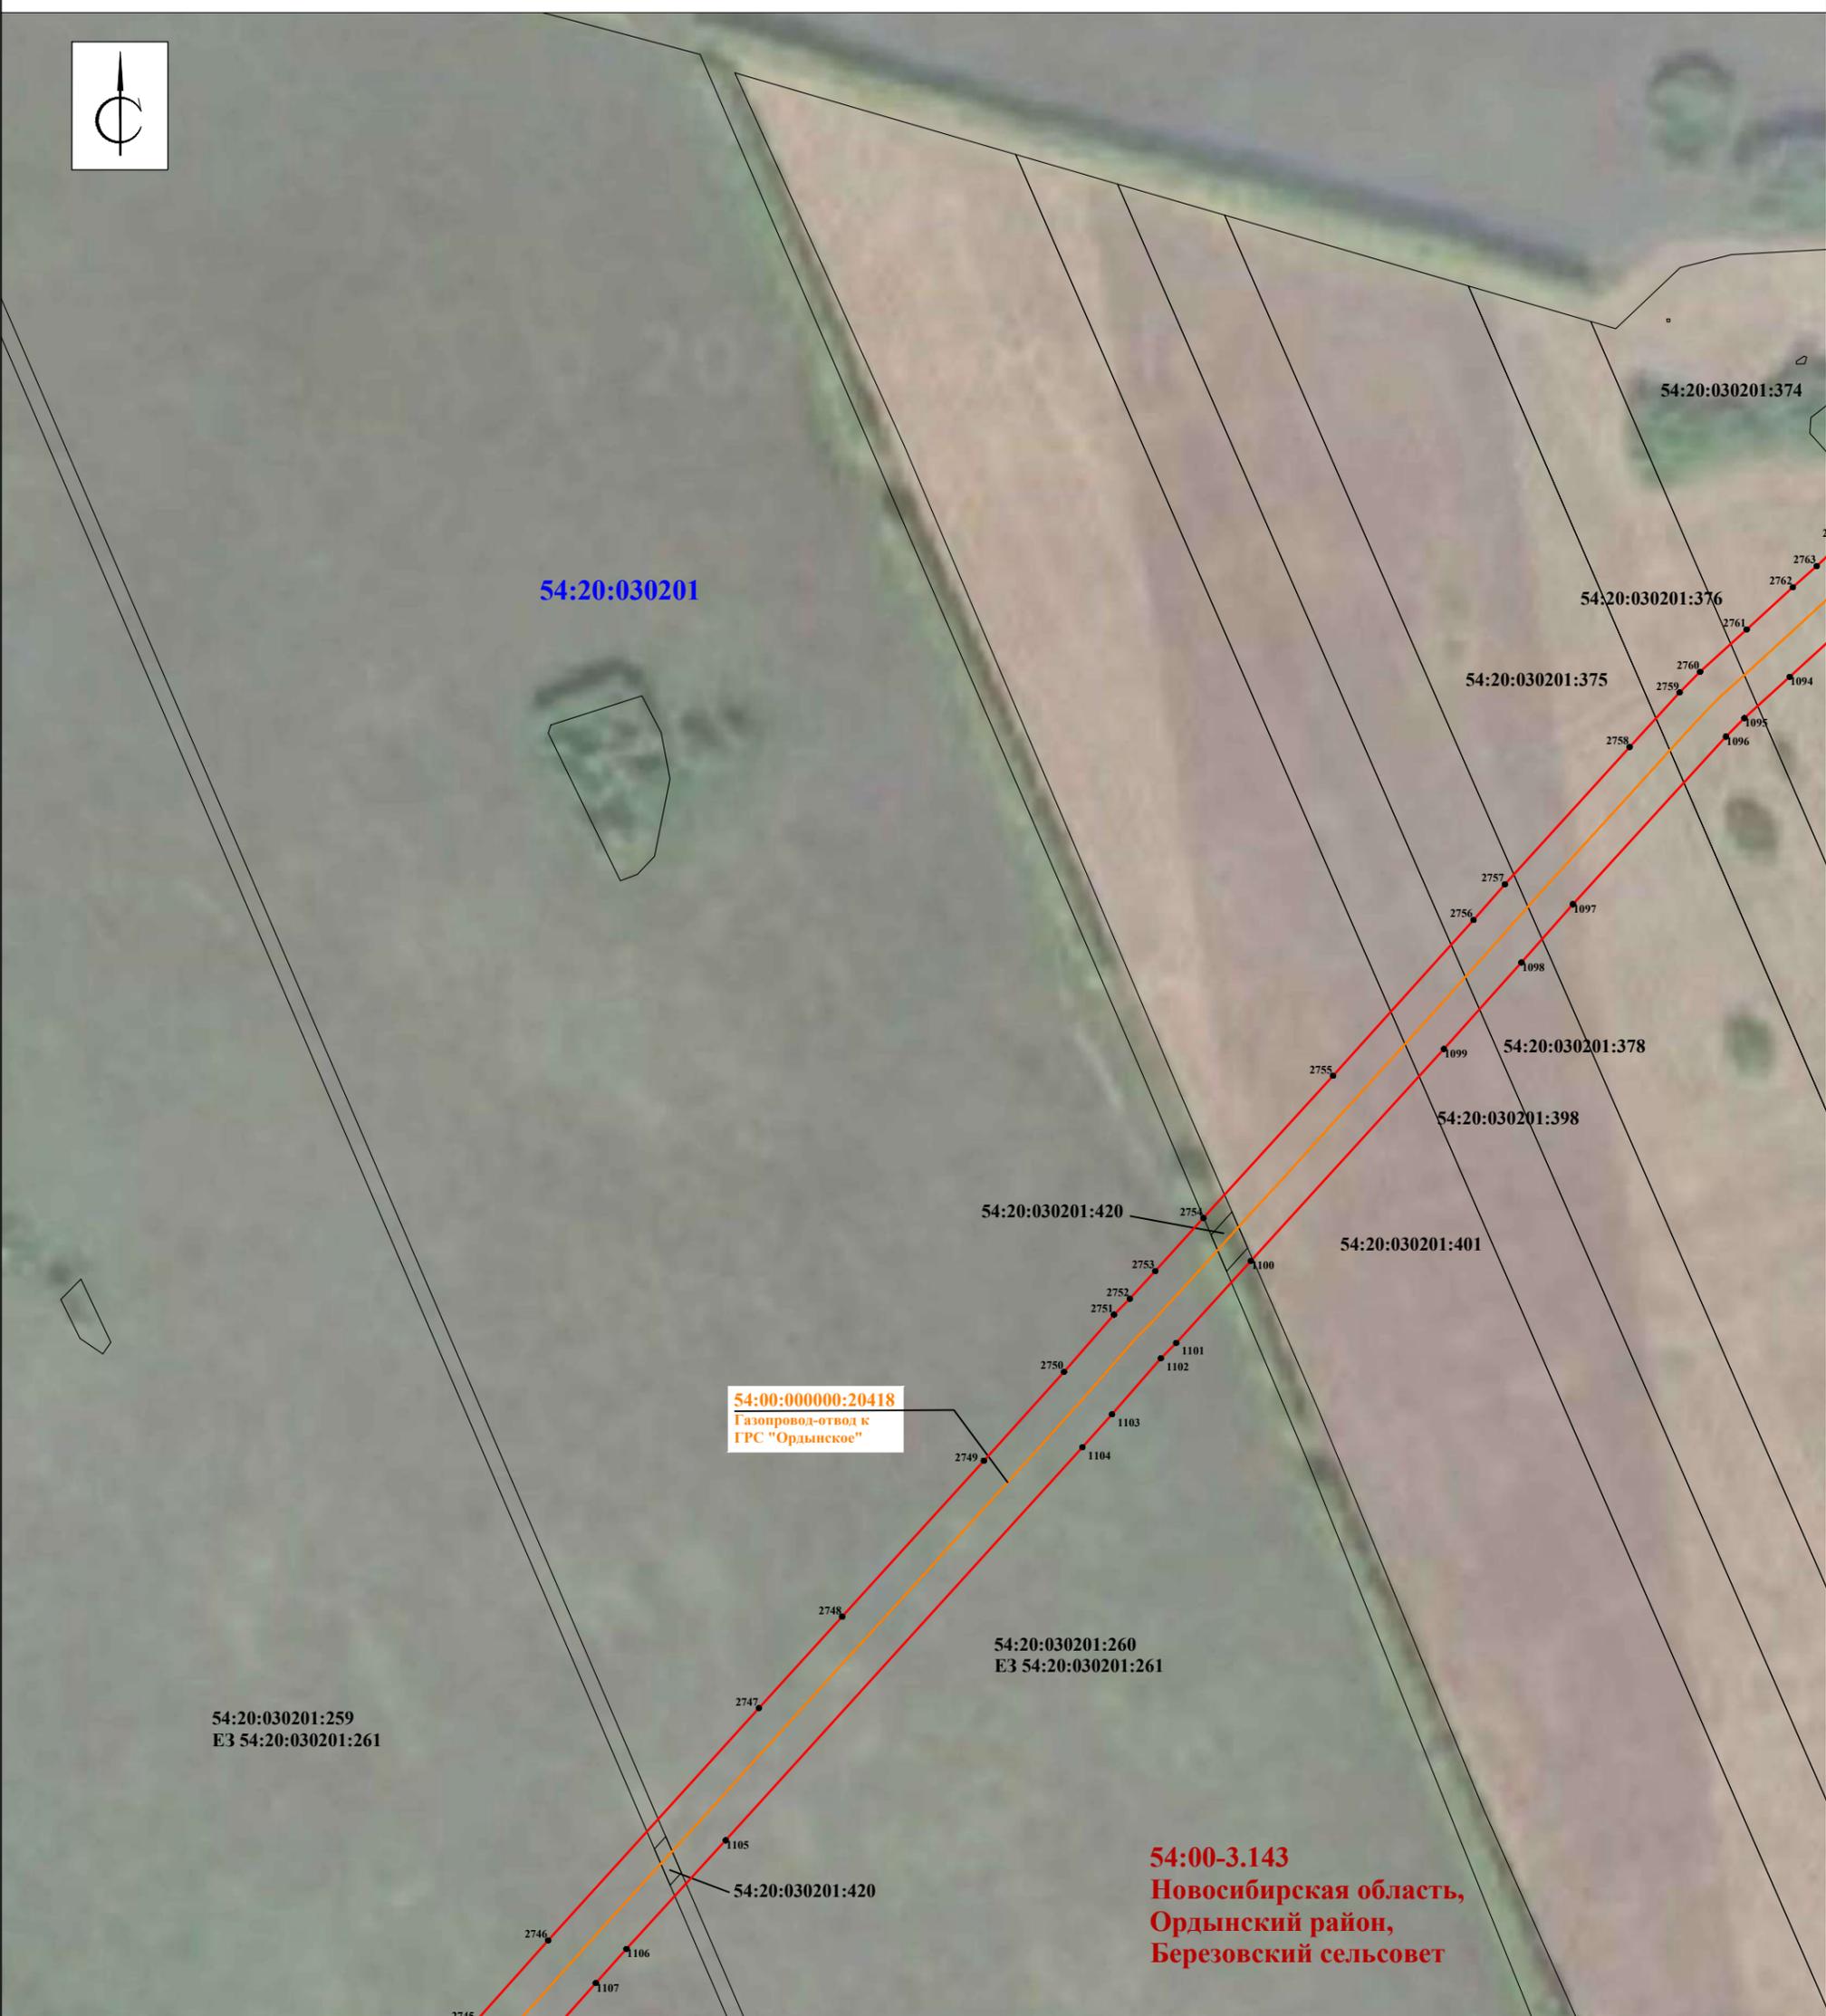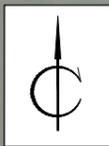


Масштаб 1 : 5000

## Условные обозначения:

- проектные границы публичного сервитута
- 54:00:000000:20418 - границы инженерного сооружения, его кадастровый номер
- 54:11-3.4 - границы административно-территориальных образований, реестровый номер
- обозначение характерной точки границы публичного сервитута
- 54:11:000000:00 - граница и кадастровый номер земельного участка, в отношении которого испрашивается публичный сервитут
- 54:11:000000 - граница и номер кадастрового квартала

# Схема расположения границ публичного сервитута

Выносной лист 44

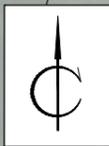

**54:00-3.77**  
**Верх-Чикский сельсовет**

54:20:030101:163

54:20:030101:716

54:20:031001:41

54:20:031001:38

54:20:030101:717

**54:20:000000:1826**  
Антенная опора связи с молниеотводами площадки ПРС "Верх-Чик" газопровода-отвода ГРС "Ордынское"

**54:20:031001:156**  
Линия электропередачи ВЛ-10 №11 газопровода-отвода ГРС "Ордынское"

**54:20:000000:1819**  
Подъездная автомобильная дорога к площадке ПРС "Верх-Чик" газопровода-отвода ГРС "Ордынское"

54:20:031001:37

54:20:031001:40

**54:20:030101**

54:20:031001:42

**54:20:031001**

Масштаб 1 : 2000



## Условные обозначения:

- - проектные границы публичного сервитута
- 54:00:000000:20418 - границы инженерного сооружения, его кадастровый номер
- 54:11-3.4 - границы административно-территориальных образований, реестровый номер
- 10 • - обозначение характерной точки границы публичного сервитута
- 54:11:000000:00 - граница и кадастровый номер земельного участка, в отношении которого испрашивается публичный сервитут
- 54:11:000000 - граница и номер кадастрового квартала



# Схема расположения границ публичного сервитута

Выносной лист 46

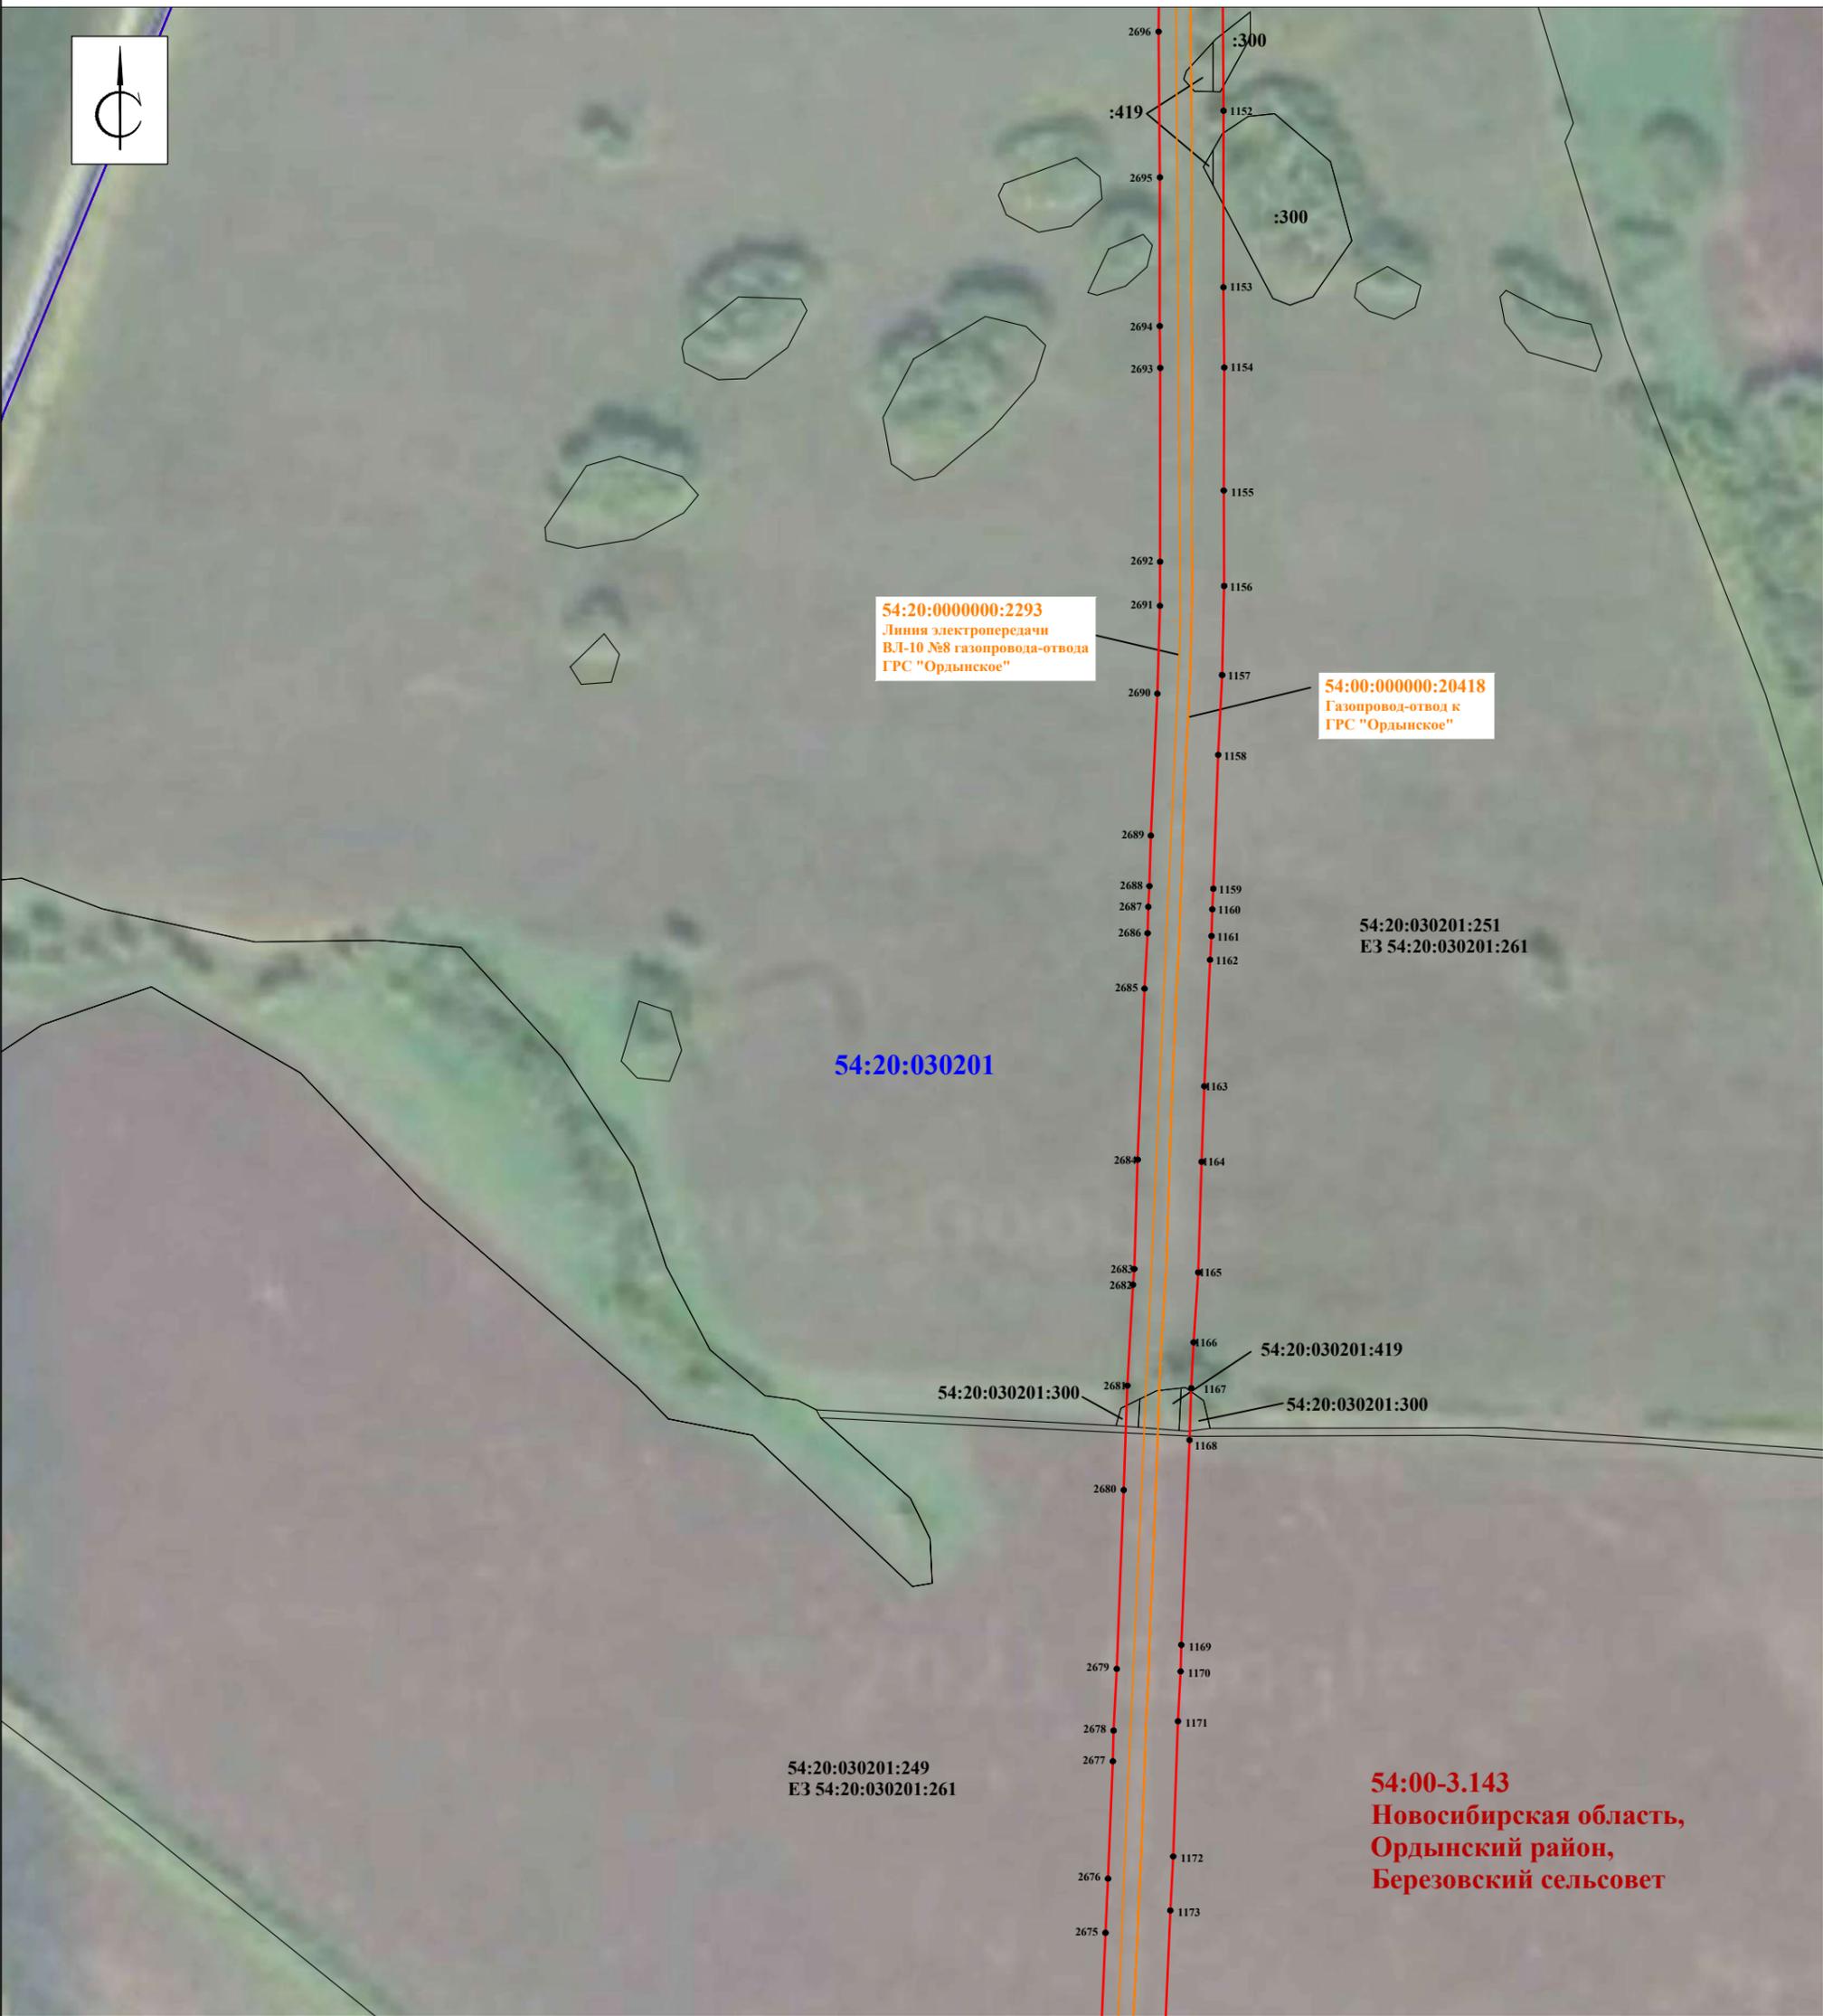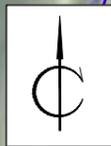



Масштаб 1 : 5000

## Условные обозначения:

- проектные границы публичного сервитута
- 54:00:000000:20418 - границы инженерного сооружения, его кадастровый номер
- 54:11-3.4 - границы административно-территориальных образований, реестровый номер
- 10 • - обозначение характерной точки границы публичного сервитута
- 54:11:000000:00 - граница и кадастровый номер земельного участка, в отношении которого испрашивается публичный сервитут
- 54:11:000000 - граница и номер кадастрового квартала

# Схема расположения границ публичного сервитута

Выносной лист 47

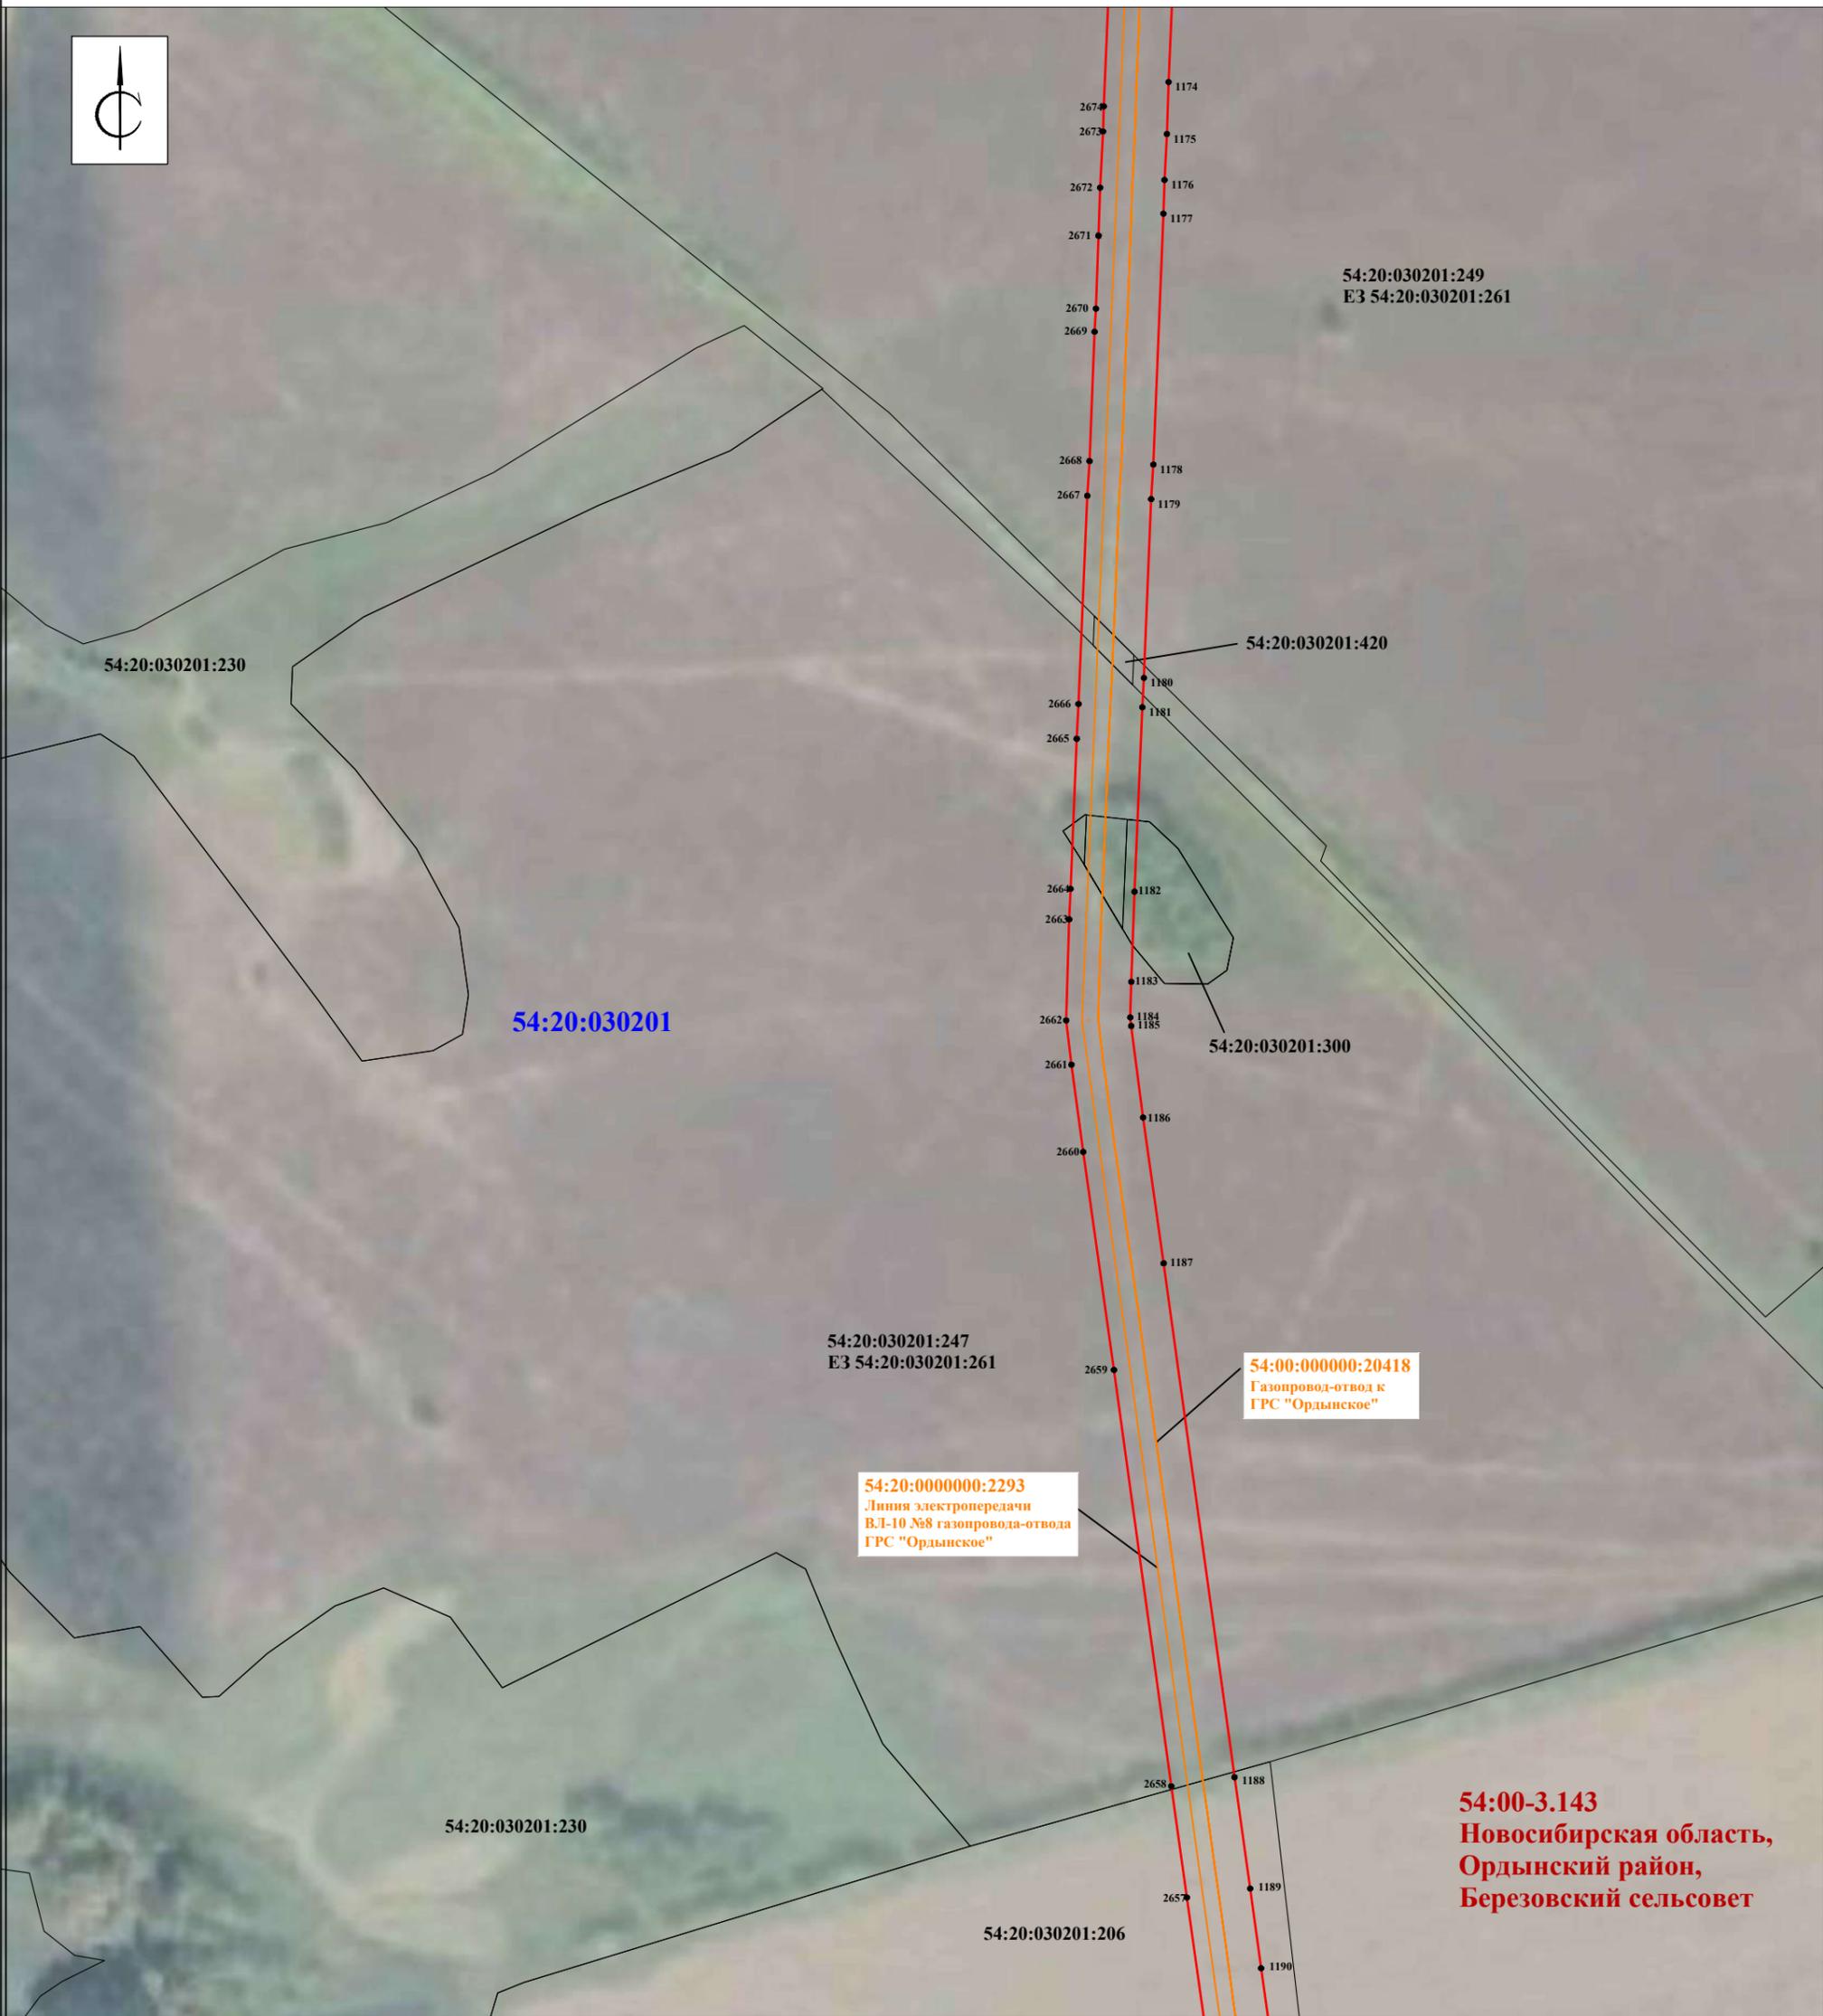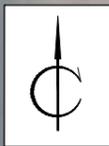

Масштаб 1 : 5000


## Условные обозначения:

- - проектные границы публичного сервитута
- 54:00:000000:20418 - границы инженерного сооружения, его кадастровый номер
- 54:11-3.4 - границы административно-территориальных образований, реестровый номер
- 10 ● - обозначение характерной точки границы публичного сервитута
- 54:11:000000:00 - граница и кадастровый номер земельного участка, в отношении которого испрашивается публичный сервитут
- 54:11:000000 - граница и номер кадастрового квартала

**54:00-3.143**  
Новосибирская область,  
Ордынский район,  
Березовский сельсовет

# Схема расположения границ публичного сервитута

Выносной лист 48

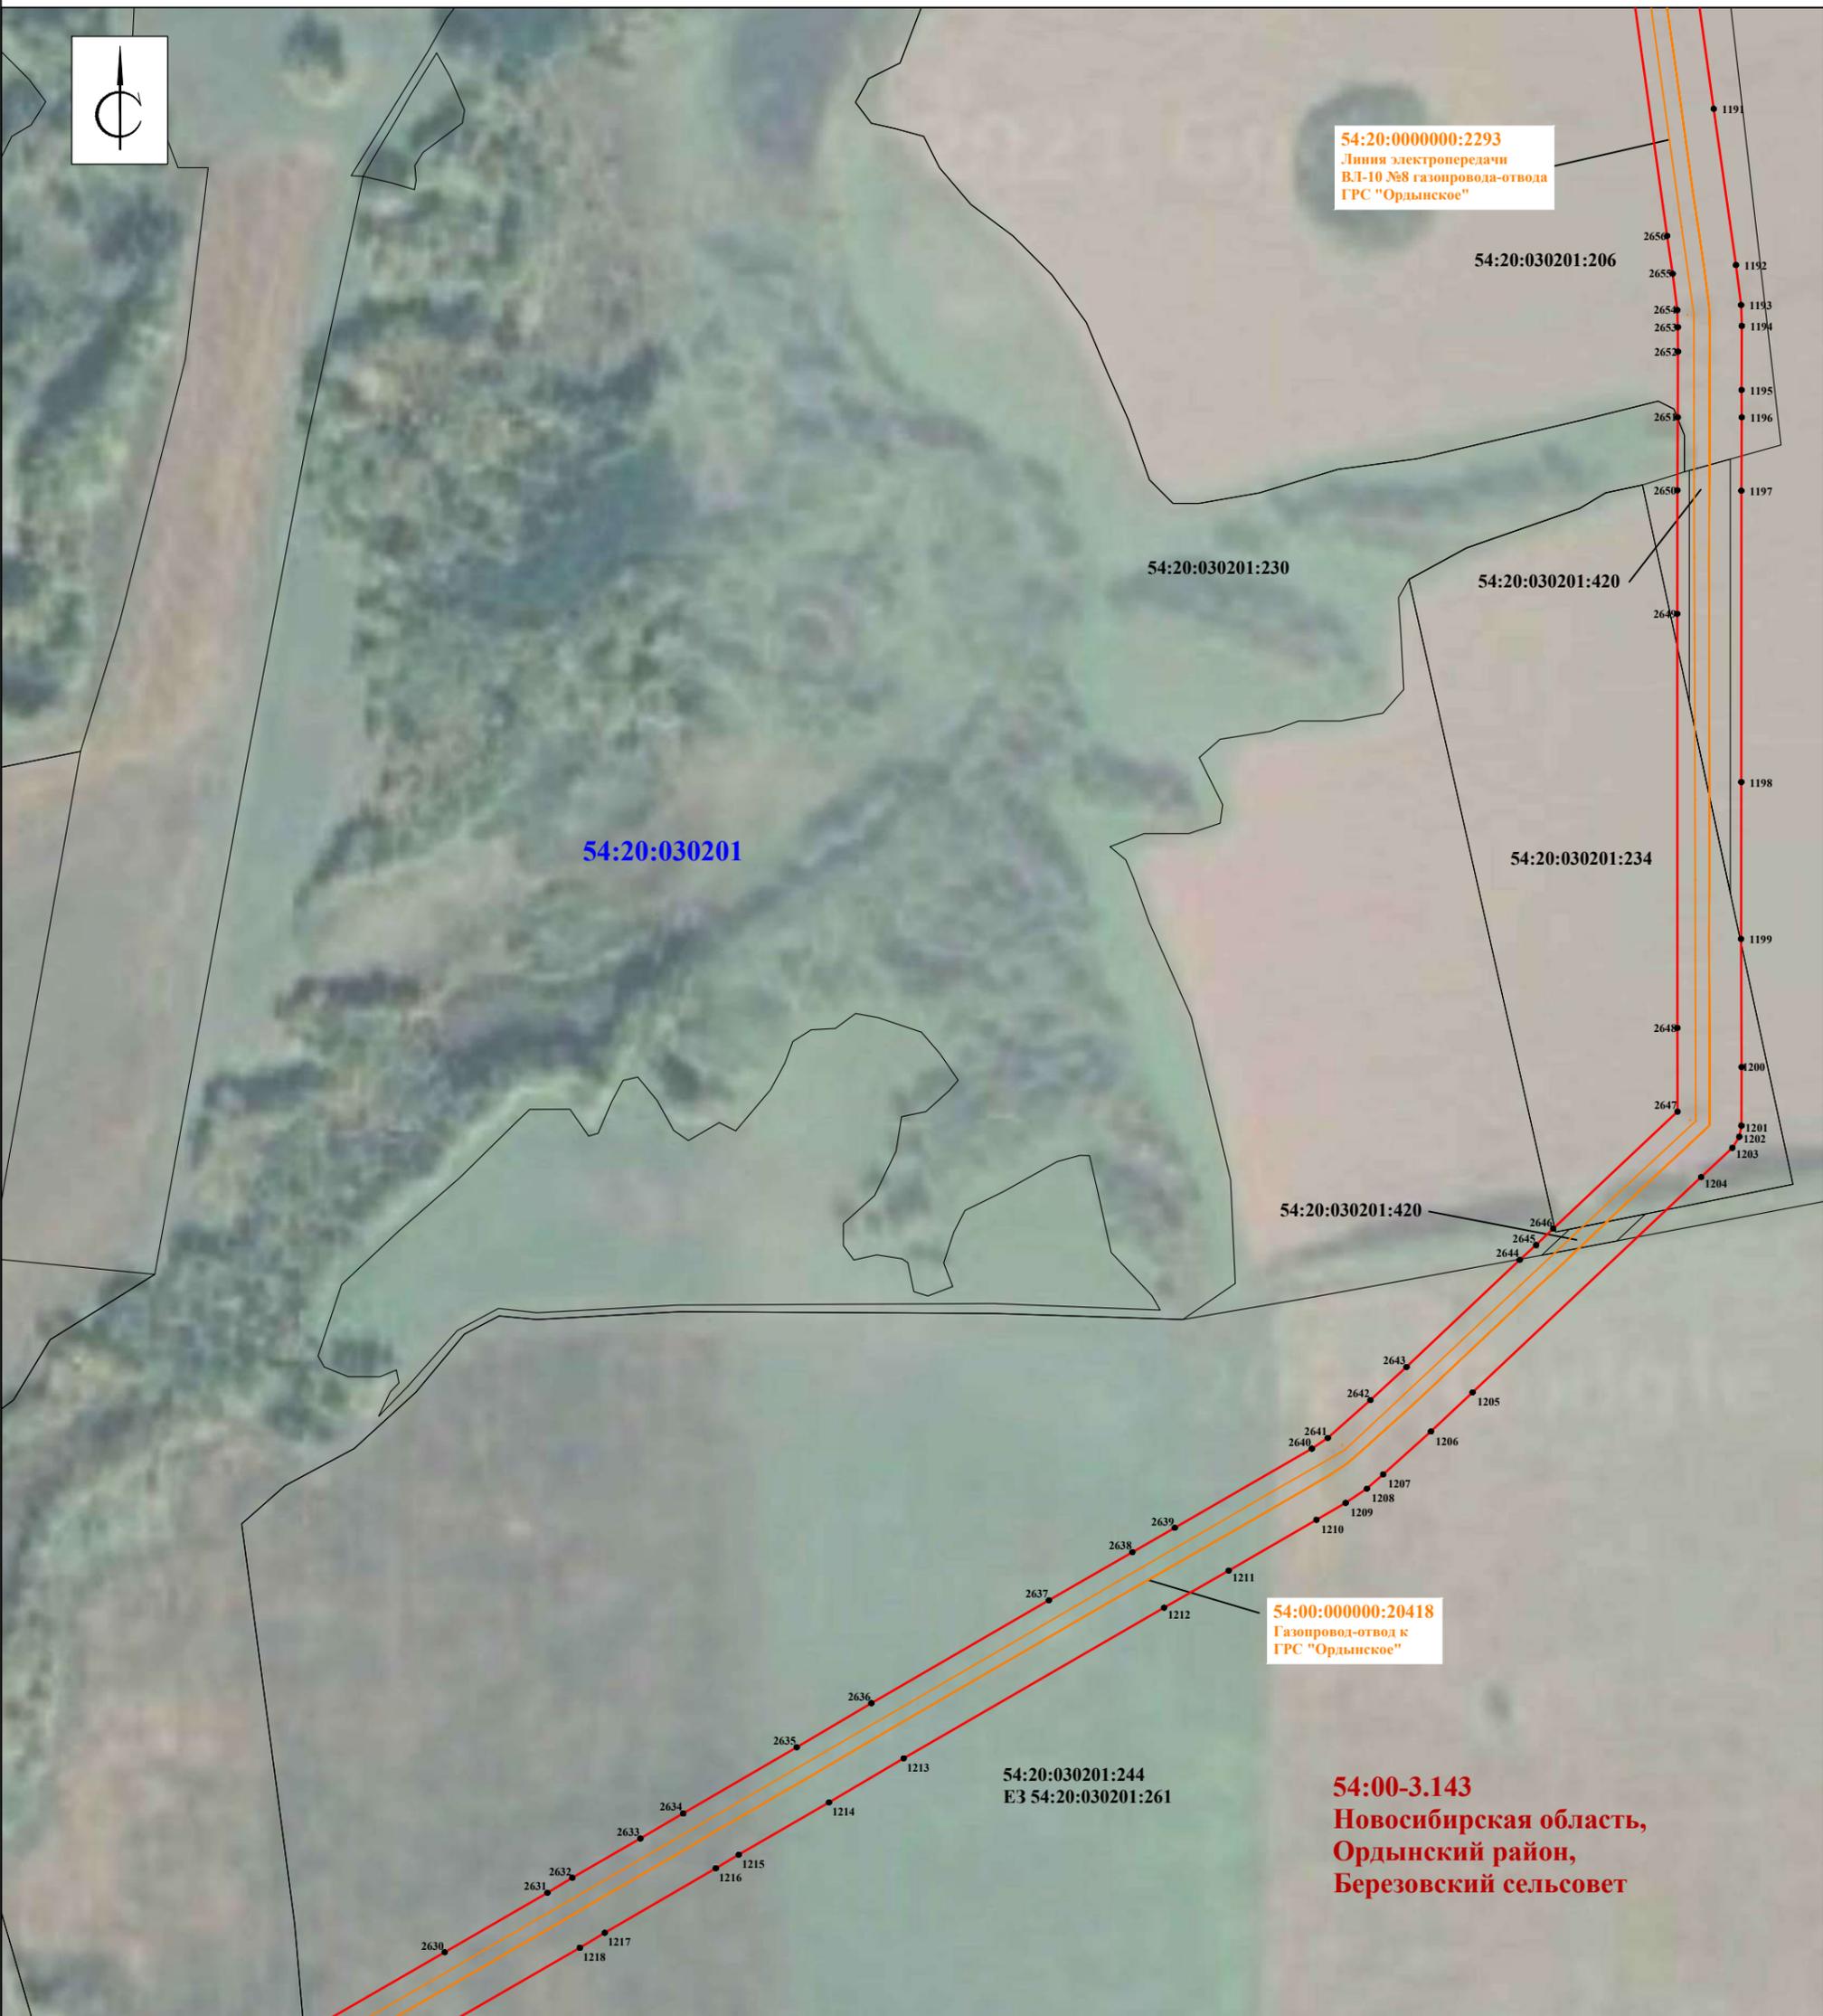

Масштаб 1 : 5000


## Условные обозначения:

-  - проектные границы публичного сервитута
-  **54:00:000000:20418** - границы инженерного сооружения, его кадастровый номер
-  **54:11-3.4** - границы административно-территориальных образований, реестровый номер
-  **10** - обозначение характерной точки границы публичного сервитута
-  **54:11:000000:00** - граница и кадастровый номер земельного участка, в отношении которого испрашивается публичный сервитут
-  **54:11:000000** - граница и номер кадастрового квартала

**54:00-3.143**  
Новосибирская область,  
Ордынский район,  
Березовский сельсовет

# Схема расположения границ публичного сервитута

Выносной лист 49

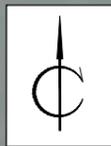

54:20:030201:243  
ЕЗ 54:20:030201:261

54:20:030201:244  
ЕЗ 54:20:030201:261

54:20:000000:2293  
Линия электропередачи  
ВЛ-10 №8 газопровода-отвода  
ГРС "Ордынское"

54:00:000000:20418  
Газопровод-отвод к  
ГРС "Ордынское"

ЭХЗ


54:20:030201:243  
ЕЗ 54:20:030201:261

54:20:030201:333

Выноска 1

54:20:000000:1827  
Подъездная  
автомобильная дорога к  
площадке  
КП №9 газопровода-отвода  
ГРС "Ордынское"

54:20:030201:242  
ЕЗ 54:20:030201:261

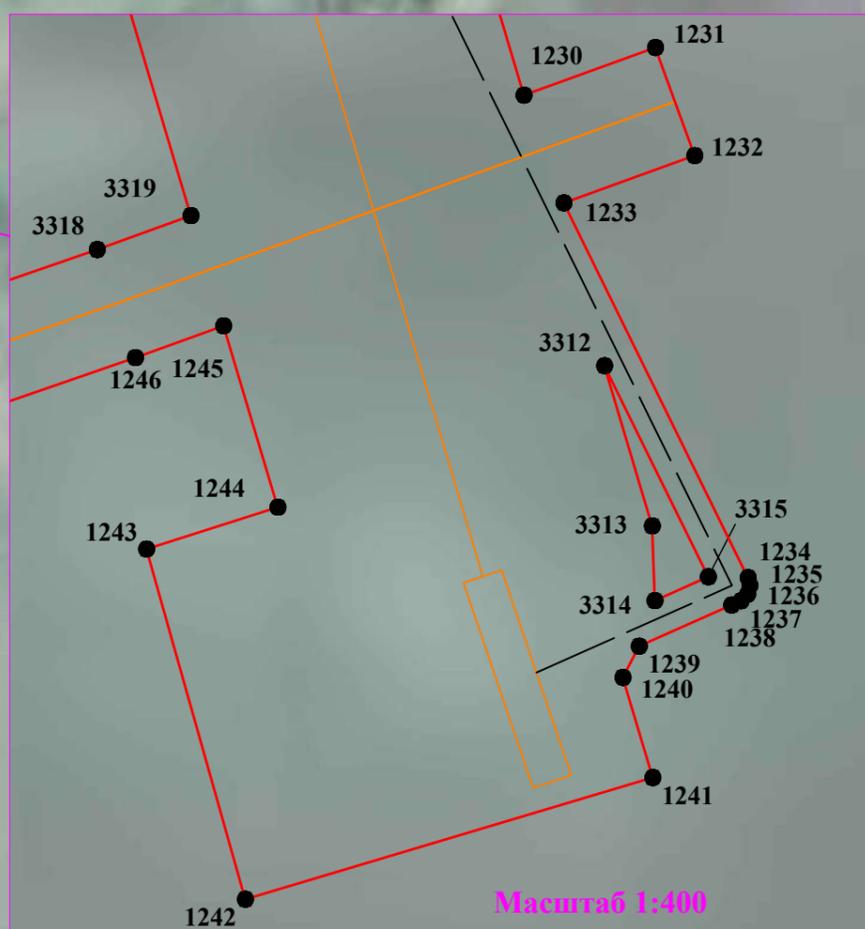

54:20:030201

Масштаб 1:400

54:00-3.143  
Новосибирская область,  
Ордынский район,  
Березовский сельсовет



Масштаб 1 : 5000

## Условные обозначения:

-  - проектные границы публичного сервитута
-  54:00:000000:20418 - границы инженерного сооружения, его кадастровый номер
-  54:11-3.4 - границы административно-территориальных образований, реестровый номер
-  10 - обозначение характерной точки границы публичного сервитута
-  54:11:000000:00 - граница и кадастровый номер земельного участка, в отношении которого испрашивается публичный сервитут
-  54:11:000000 - граница и номер кадастрового квартала

# Схема расположения границ публичного сервитута

Выносной лист 50

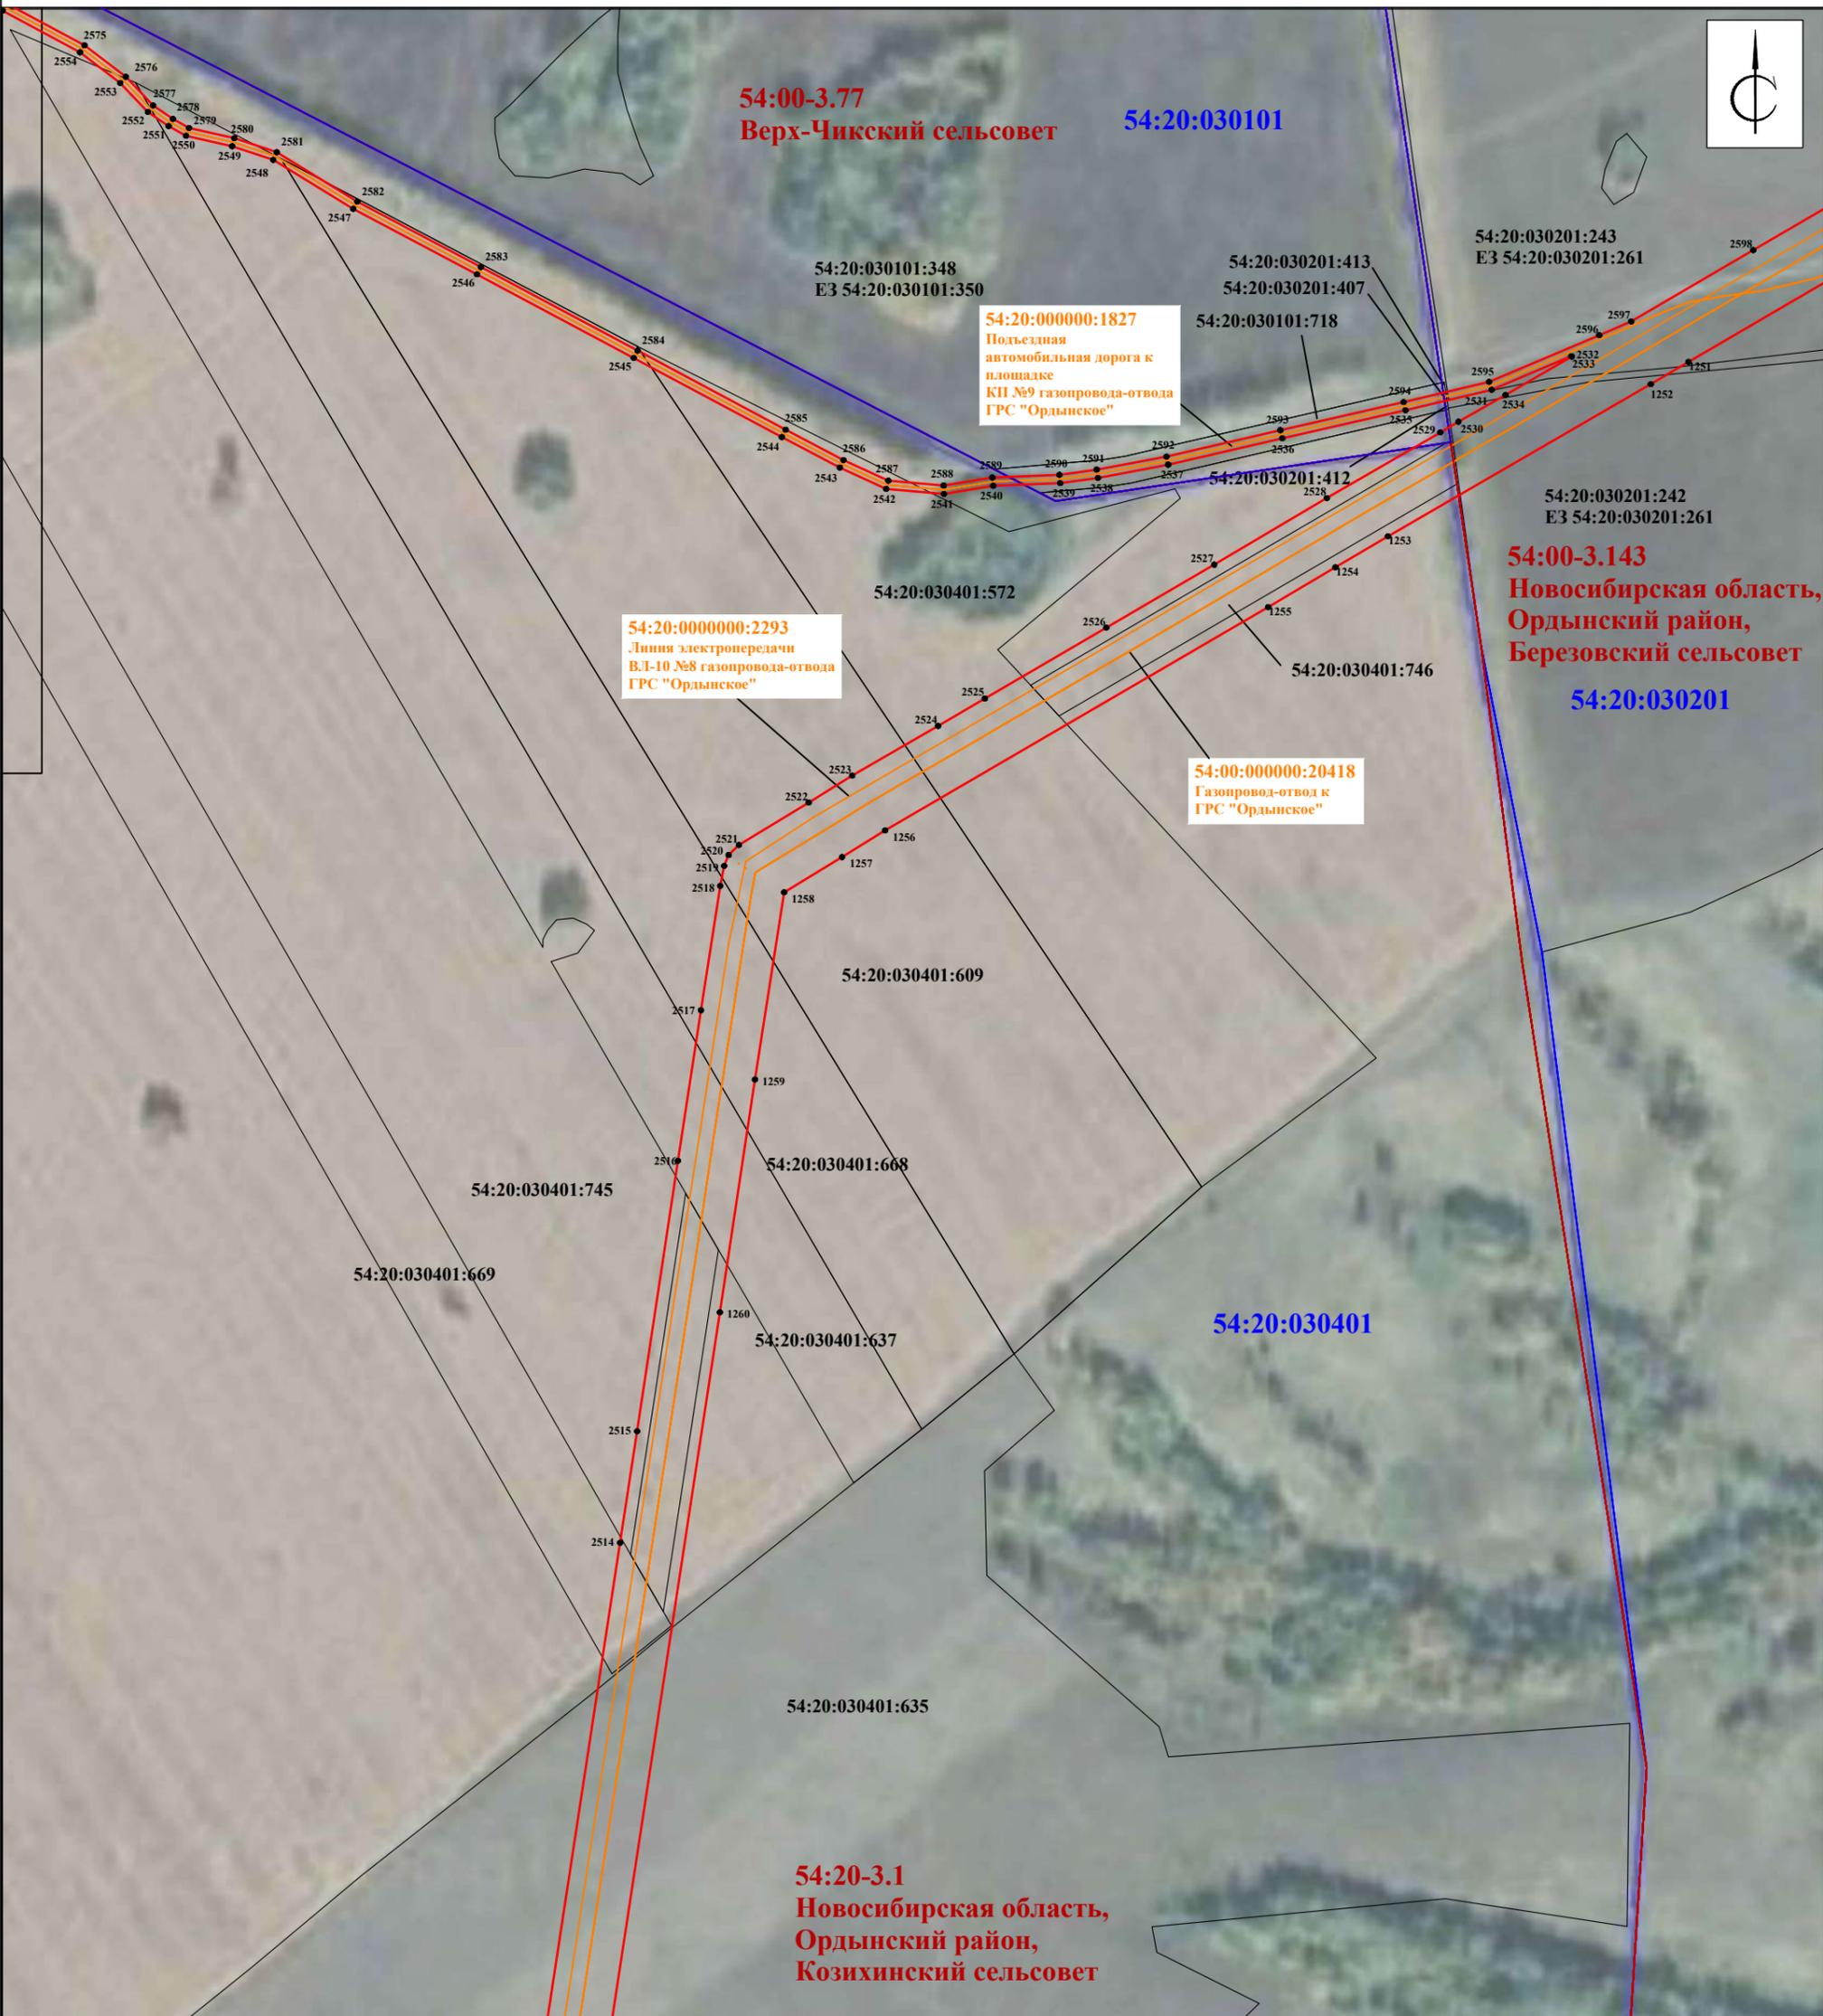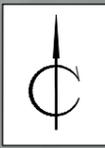

Масштаб 1 : 5000

## Условные обозначения:

- - проектные границы публичного сервитута
- **54:00:000000:20418** - границы инженерного сооружения, его кадастровый номер
- **54:11-3.4** - границы административно-территориальных образований, реестровый номер
- **10** - обозначение характерной точки границы публичного сервитута
- **54:11:000000:00** - граница и кадастровый номер земельного участка, в отношении которого испрашивается публичный сервитут
- **54:11:000000** - граница и номер кадастрового квартала

# Схема расположения границ публичного сервитута

Выносной лист 51




Масштаб 1 : 5000

Условные обозначения:

-  - проектные границы публичного сервитута
-  - границы инженерного сооружения, его кадастровый номер
-  - границы административно-территориальных образований, реестровый номер
-  - обозначение характерной точки границы публичного сервитута
-  - граница и кадастровый номер земельного участка, в отношении которого испрашивается публичный сервитут
-  - граница и номер кадастрового квартала

# Схема расположения границ публичного сервитута

Выносной лист 52

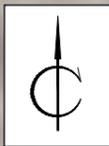

54:20:030401

54:20:000000:2293  
Линия электропередачи  
ВЛ-10 №8 газопровода-отвода  
ГРС "Ордынское"

54:00:000000:20418  
Газопровод-отвод к  
ГРС "Ордынское"

54:20-3.1  
Новосибирская область,  
Ордынский район,  
Козихинский сельсовет


Масштаб 1 : 5000

Условные обозначения:

-  - проектные границы публичного сервитута
-  54:00:000000:20418 - границы инженерного сооружения, его кадастровый номер
-  54:11-3.4 - границы административно-территориальных образований, реестровый номер
-  10 - обозначение характерной точки границы публичного сервитута
-  54:11:000000:00 - граница и кадастровый номер земельного участка, в отношении которого испрашивается публичный сервитут
-  54:11:000000 - граница и номер кадастрового квартала

# Схема расположения границ публичного сервитута

Выносной лист 53

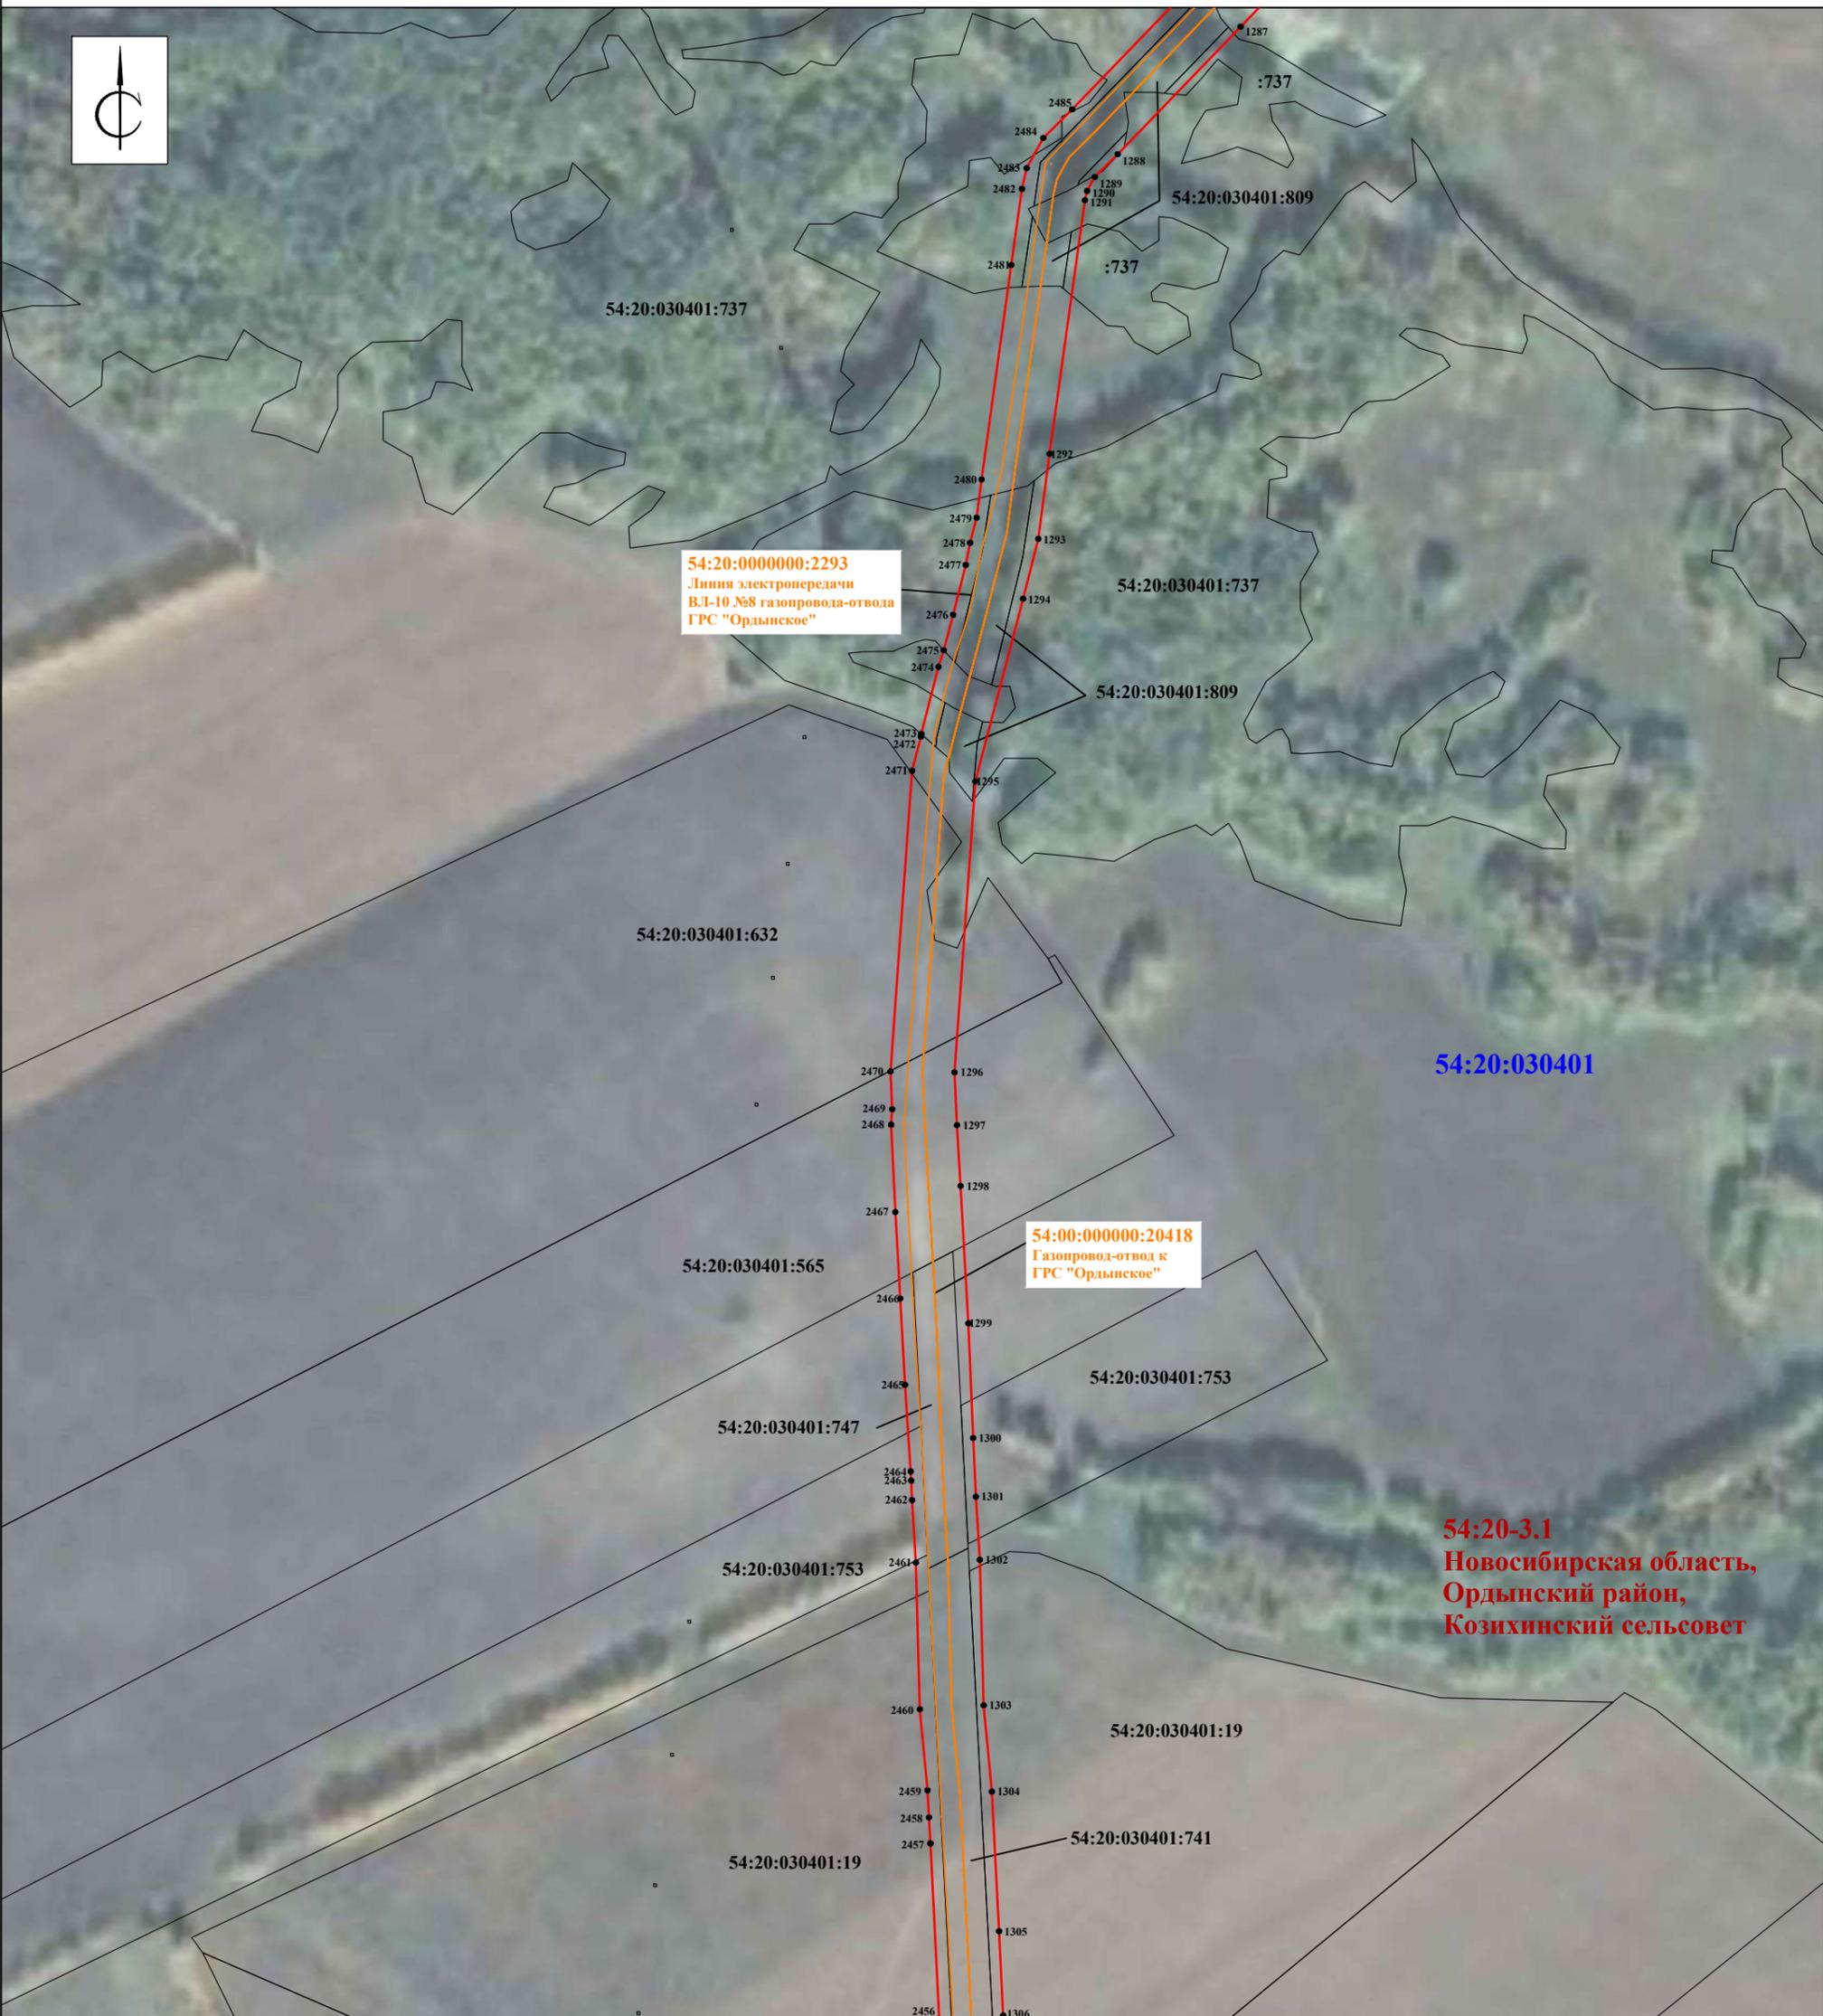


Масштаб 1 : 5000

Условные обозначения:

-  - проектные границы публичного сервитута
-  **54:00:000000:20418** - границы инженерного сооружения, его кадастровый номер
-  **54:11-3.4** - границы административно-территориальных образований, реестровый номер
-  **10** - обозначение характерной точки границы публичного сервитута
-  **54:11:000000:00** - граница и кадастровый номер земельного участка, в отношении которого испрашивается публичный сервитут
-  **54:11:000000** - граница и номер кадастрового квартала

# Схема расположения границ публичного сервитута

Выносной лист 54

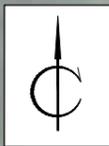


Масштаб 1 : 5000

Условные обозначения:

- - проектные границы публичного сервитута
- 54:00:000000:20418 - границы инженерного сооружения, его кадастровый номер
- 54:11-3.4 - границы административно-территориальных образований, реестровый номер
- 10 ● - обозначение характерной точки границы публичного сервитута
- 54:11:000000:00 - граница и кадастровый номер земельного участка, в отношении которого испрашивается публичный сервитут
- 54:11:000000 - граница и номер кадастрового квартала

# Схема расположения границ публичного сервитута

Выносной лист 55

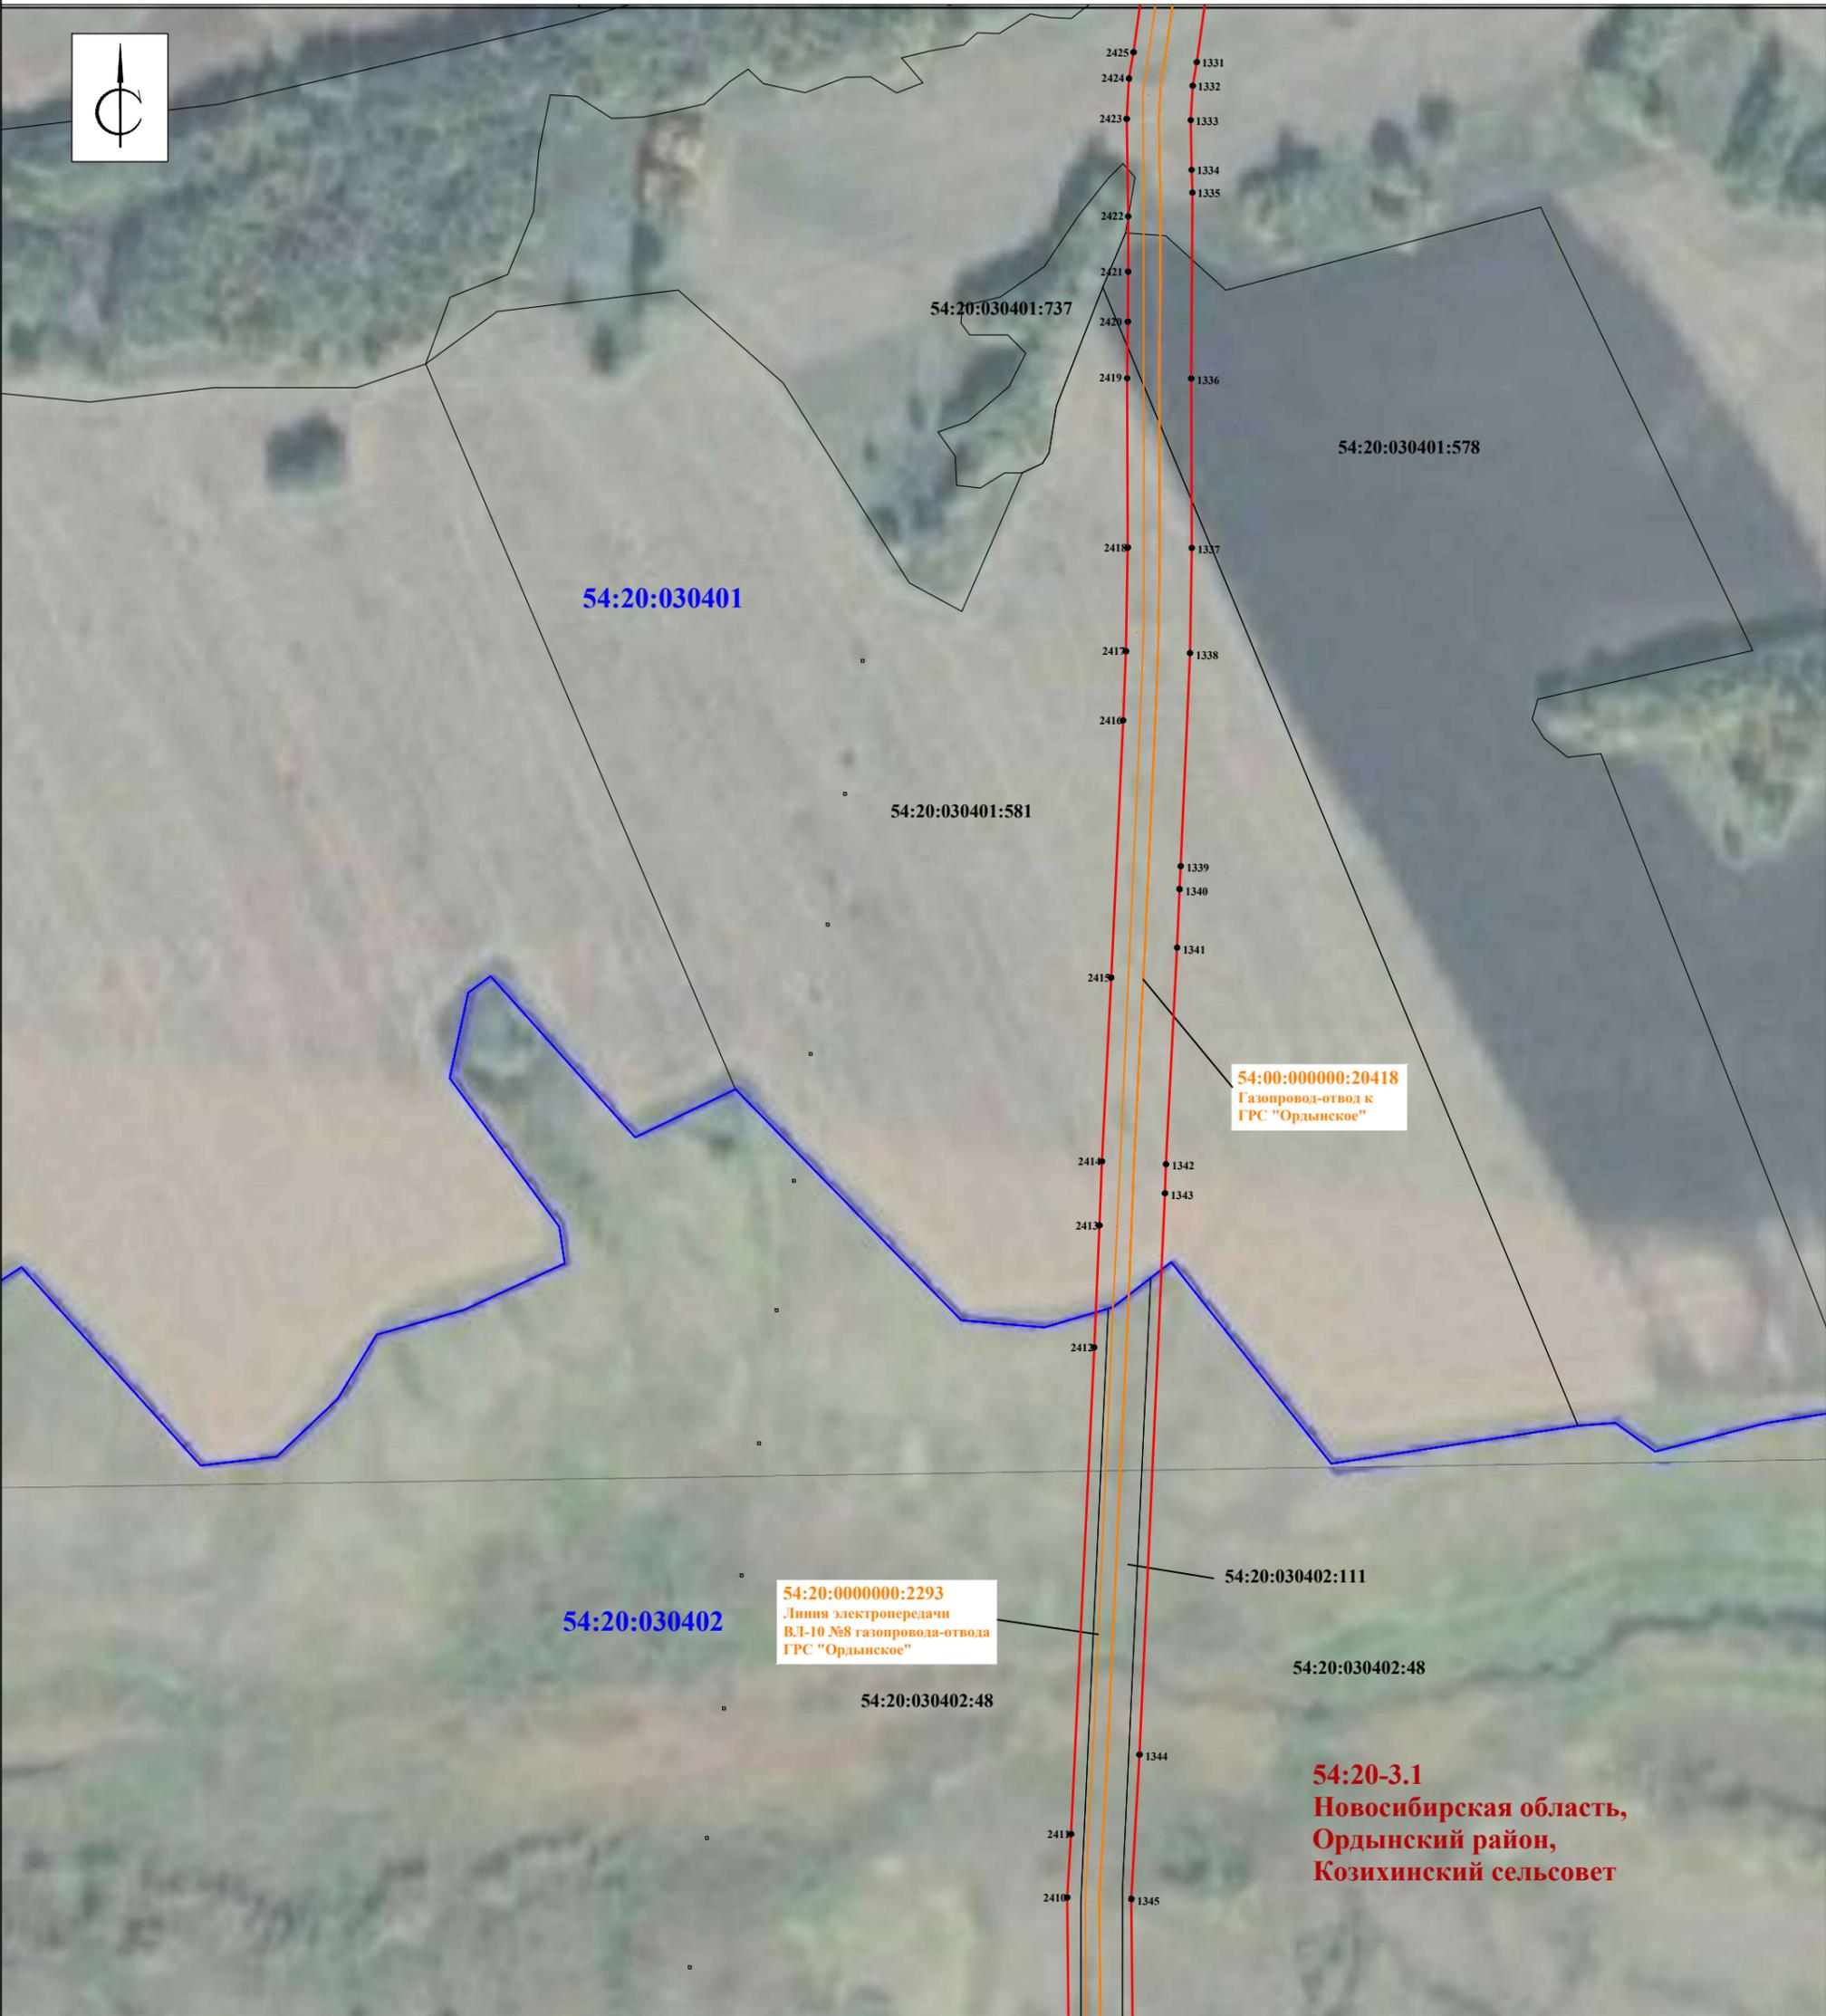



Масштаб 1 : 5000

## Условные обозначения:

-  - проектные границы публичного сервитута
-  54:00:000000:20418 - границы инженерного сооружения, его кадастровый номер
-  54:11-3.4 - границы административно-территориальных образований, реестровый номер
-  10 • - обозначение характерной точки границы публичного сервитута
-  54:11:000000:00 - граница и кадастровый номер земельного участка, в отношении которого испрашивается публичный сервитут
-  54:11:000000 - граница и номер кадастрового квартала

# Схема расположения границ публичного сервитута

Выносной лист 56

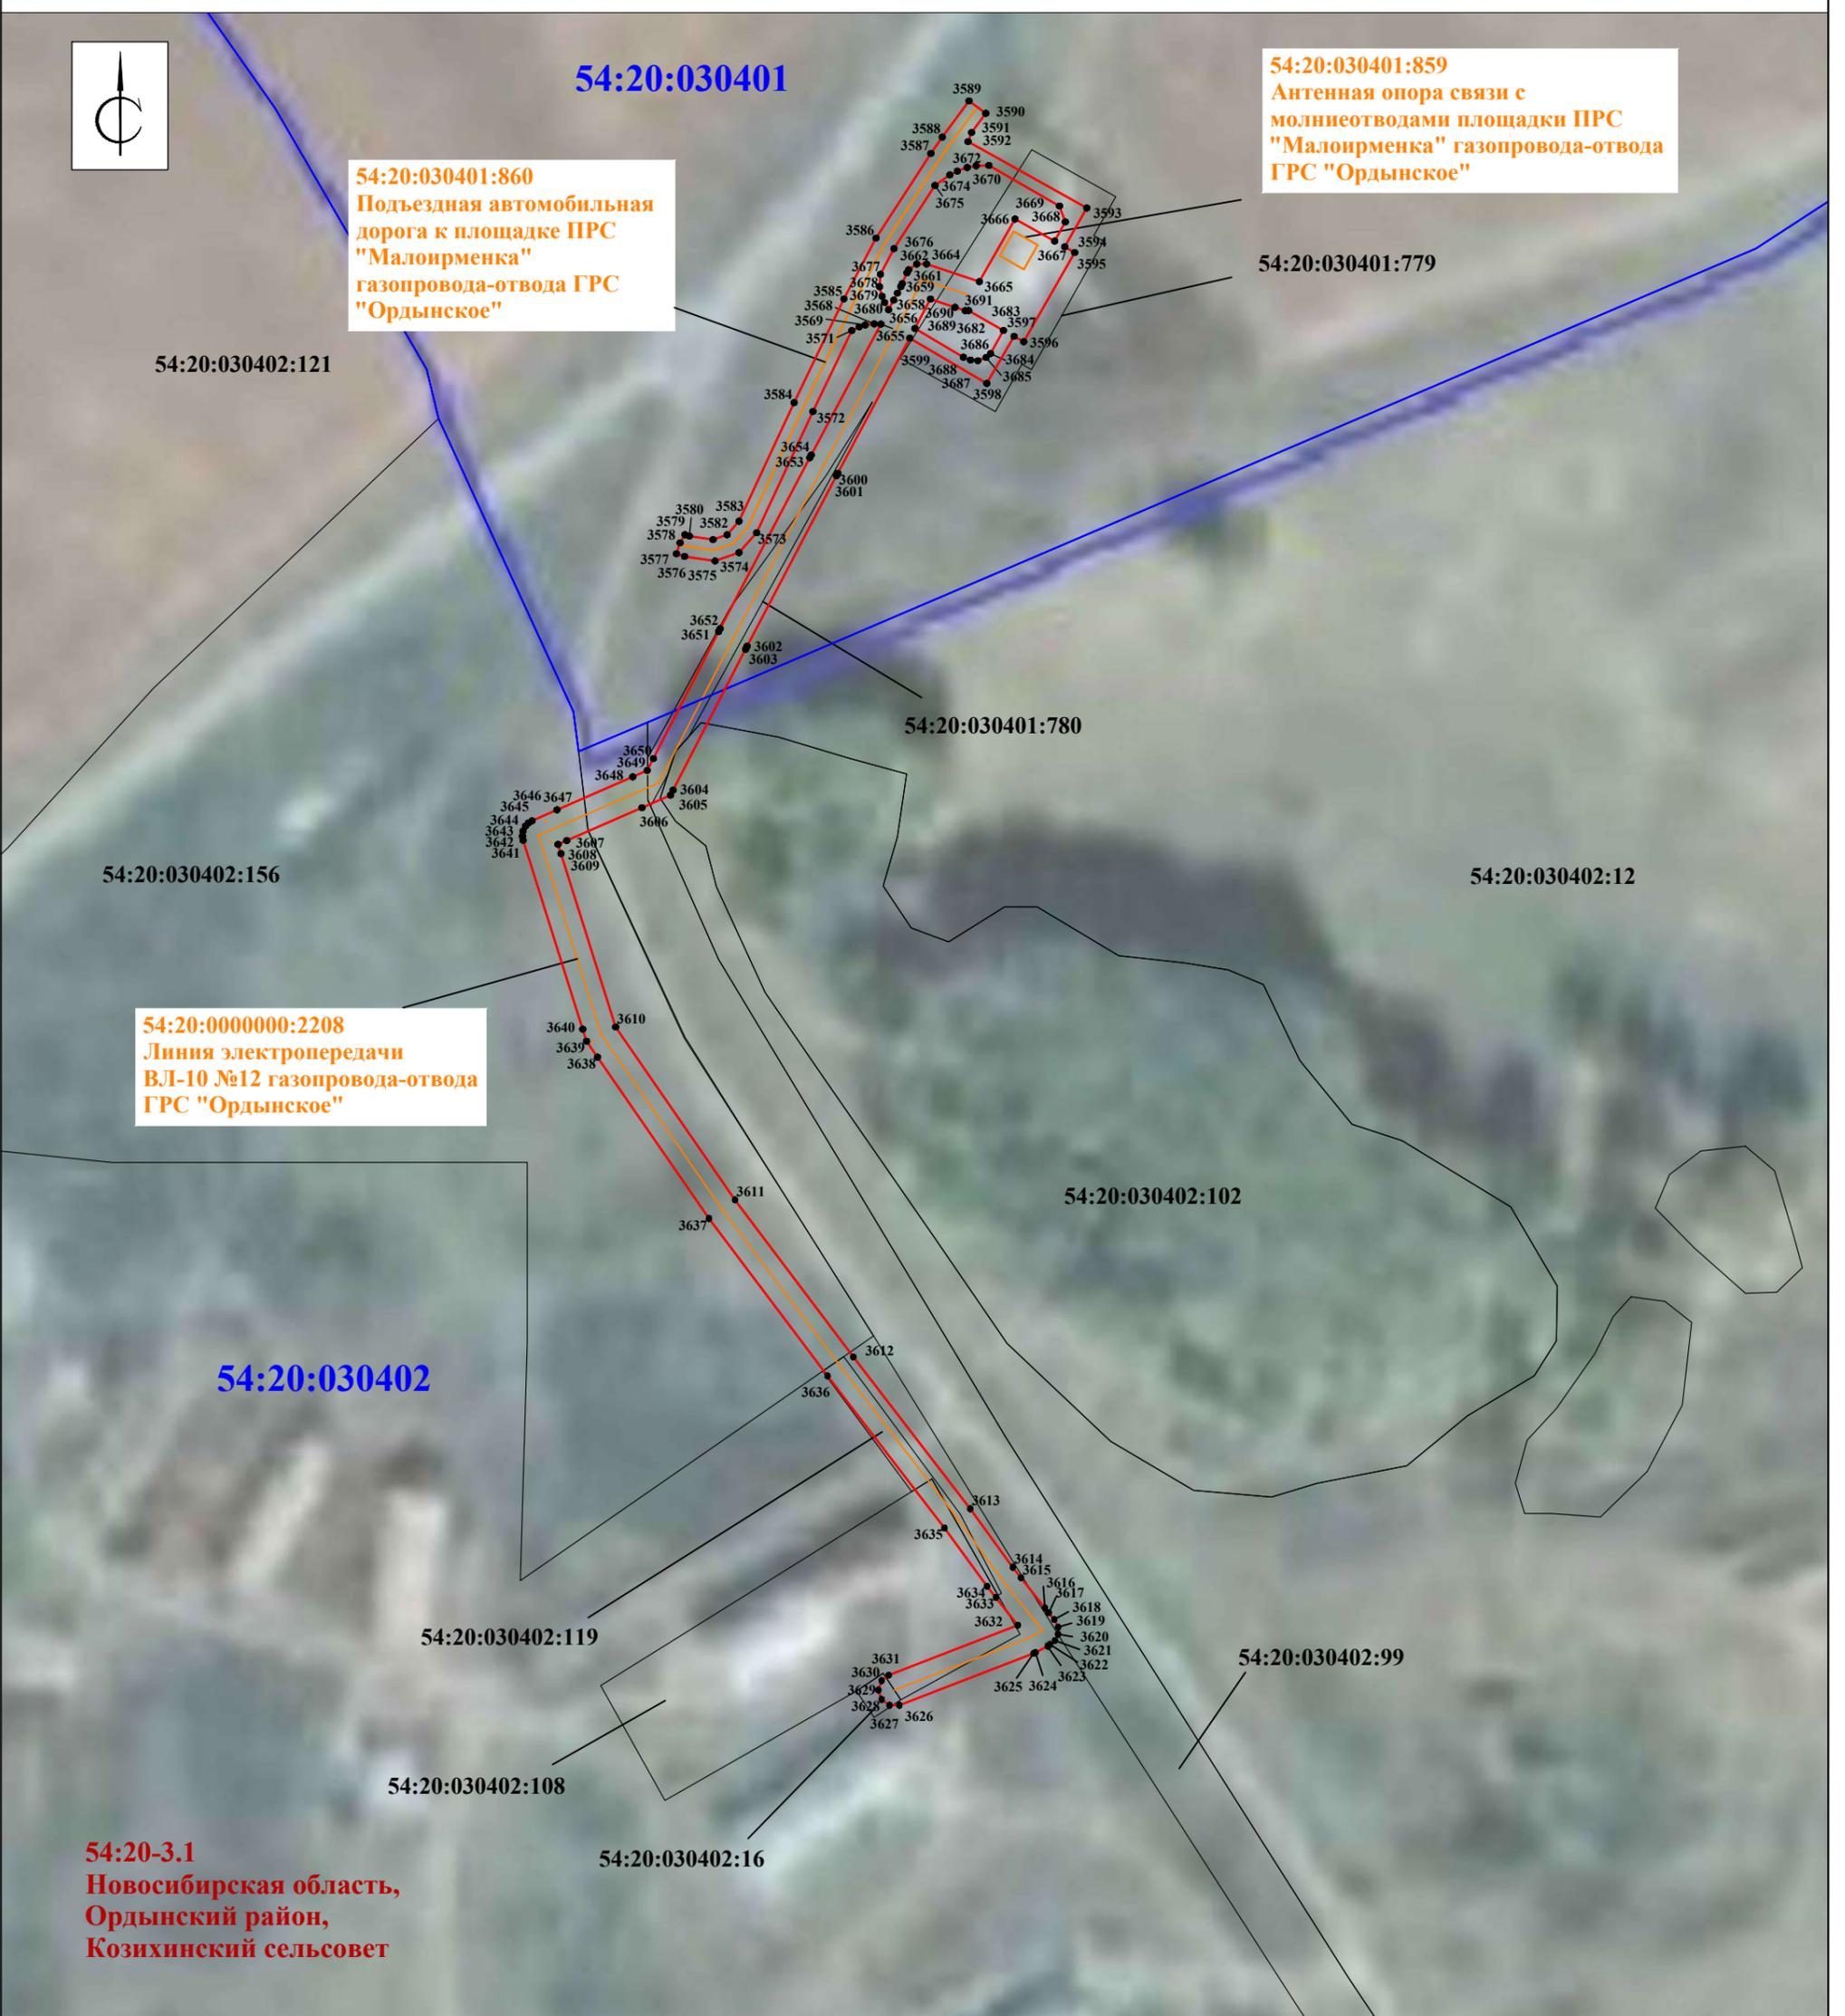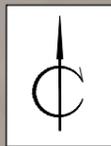

**54:20:030401:860**  
Подъездная автомобильная дорога к площадке ПРС "Малоирменка" газопровода-отвода ГРС "Ордынское"

**54:20:030401:859**  
Антенная опора связи с молниеотводами площадки ПРС "Малоирменка" газопровода-отвода ГРС "Ордынское"

54:20:030402:121

54:20:030401:779

54:20:030401:780

54:20:030402:156

54:20:030402:12

**54:20:000000:2208**  
Линия электропередачи ВЛ-10 №12 газопровода-отвода ГРС "Ордынское"

**54:20:030402**

54:20:030402:102

54:20:030402:119

54:20:030402:99

54:20:030402:108

54:20:030402:16

**54:20-3.1**  
Новосибирская область,  
Ордынский район,  
Козихинский сельсовет

Масштаб 1 : 2000


Условные обозначения:

- - проектные границы публичного сервитута
- **54:00:000000:20418** - границы инженерного сооружения, его кадастровый номер
- **54:11-3.4** - границы административно-территориальных образований, реестровый номер
- **10** - обозначение характерной точки границы публичного сервитута
- **54:11:000000:00** - граница и кадастровый номер земельного участка, в отношении которого испрашивается публичный сервитут
- **54:11:000000** - граница и номер кадастрового квартала



# Схема расположения границ публичного сервитута

Выносной лист 58

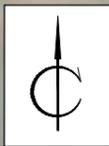

54:20:030402

54:20:030402:44

**54:20-3.1**  
Новосибирская область,  
Ордынский район,  
Козихинский сельсовет

**54:20:000000:1814**  
Подъездная  
автомобильная дорога к  
площадке  
КП №10 газопровода-отвода  
ГРС "Ордынское"

54:20:030301:722

54:20:030301

**54:00-3.112**  
Новосибирская область,  
Ордынский район,  
Петровский сельсовет

54:20:030301:724  
ЕЗ 54:20:030301:725


Масштаб 1 : 5000

Условные обозначения:

-  - проектные границы публичного сервитута
-  **54:00:000000:20418** - границы инженерного сооружения, его кадастровый номер
-  **54:11-3.4** - границы административно-территориальных образований, реестровый номер
-  **10** - обозначение характерной точки границы публичного сервитута
-  **54:11:000000:00** - граница и кадастровый номер земельного участка, в отношении которого испрашивается публичный сервитут
-  **54:11:000000** - граница и номер кадастрового квартала

# Схема расположения границ публичного сервитута

Выносной лист 59

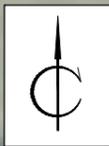

**54:20-3.1**  
Новосибирская область,  
Ордынский район,  
Козихинский сельсовет

**54:00-3.112**  
Новосибирская область,  
Ордынский район,  
Петровский сельсовет

**54:20:000000:1814**  
Подземная  
автомобильная дорога к  
площадке  
КП №10 газопровода-отвода  
ГРС "Ордынское"

54:20:030301:724  
ЕЗ 54:20:030301:725

**54:20:030301**



Масштаб 1 : 5000

## Условные обозначения:

-  - проектные границы публичного сервитута
-  **54:00:000000:20418** - границы инженерного сооружения, его кадастровый номер
-  **54:11-3.4** - границы административно-территориальных образований, реестровый номер
-  **10** - обозначение характерной точки границы публичного сервитута
-  **54:11:000000:00** - граница и кадастровый номер земельного участка, в отношении которого испрашивается публичный сервитут
-  **54:11:000000** - граница и номер кадастрового квартала

# Схема расположения границ публичного сервитута

Выносной лист 60

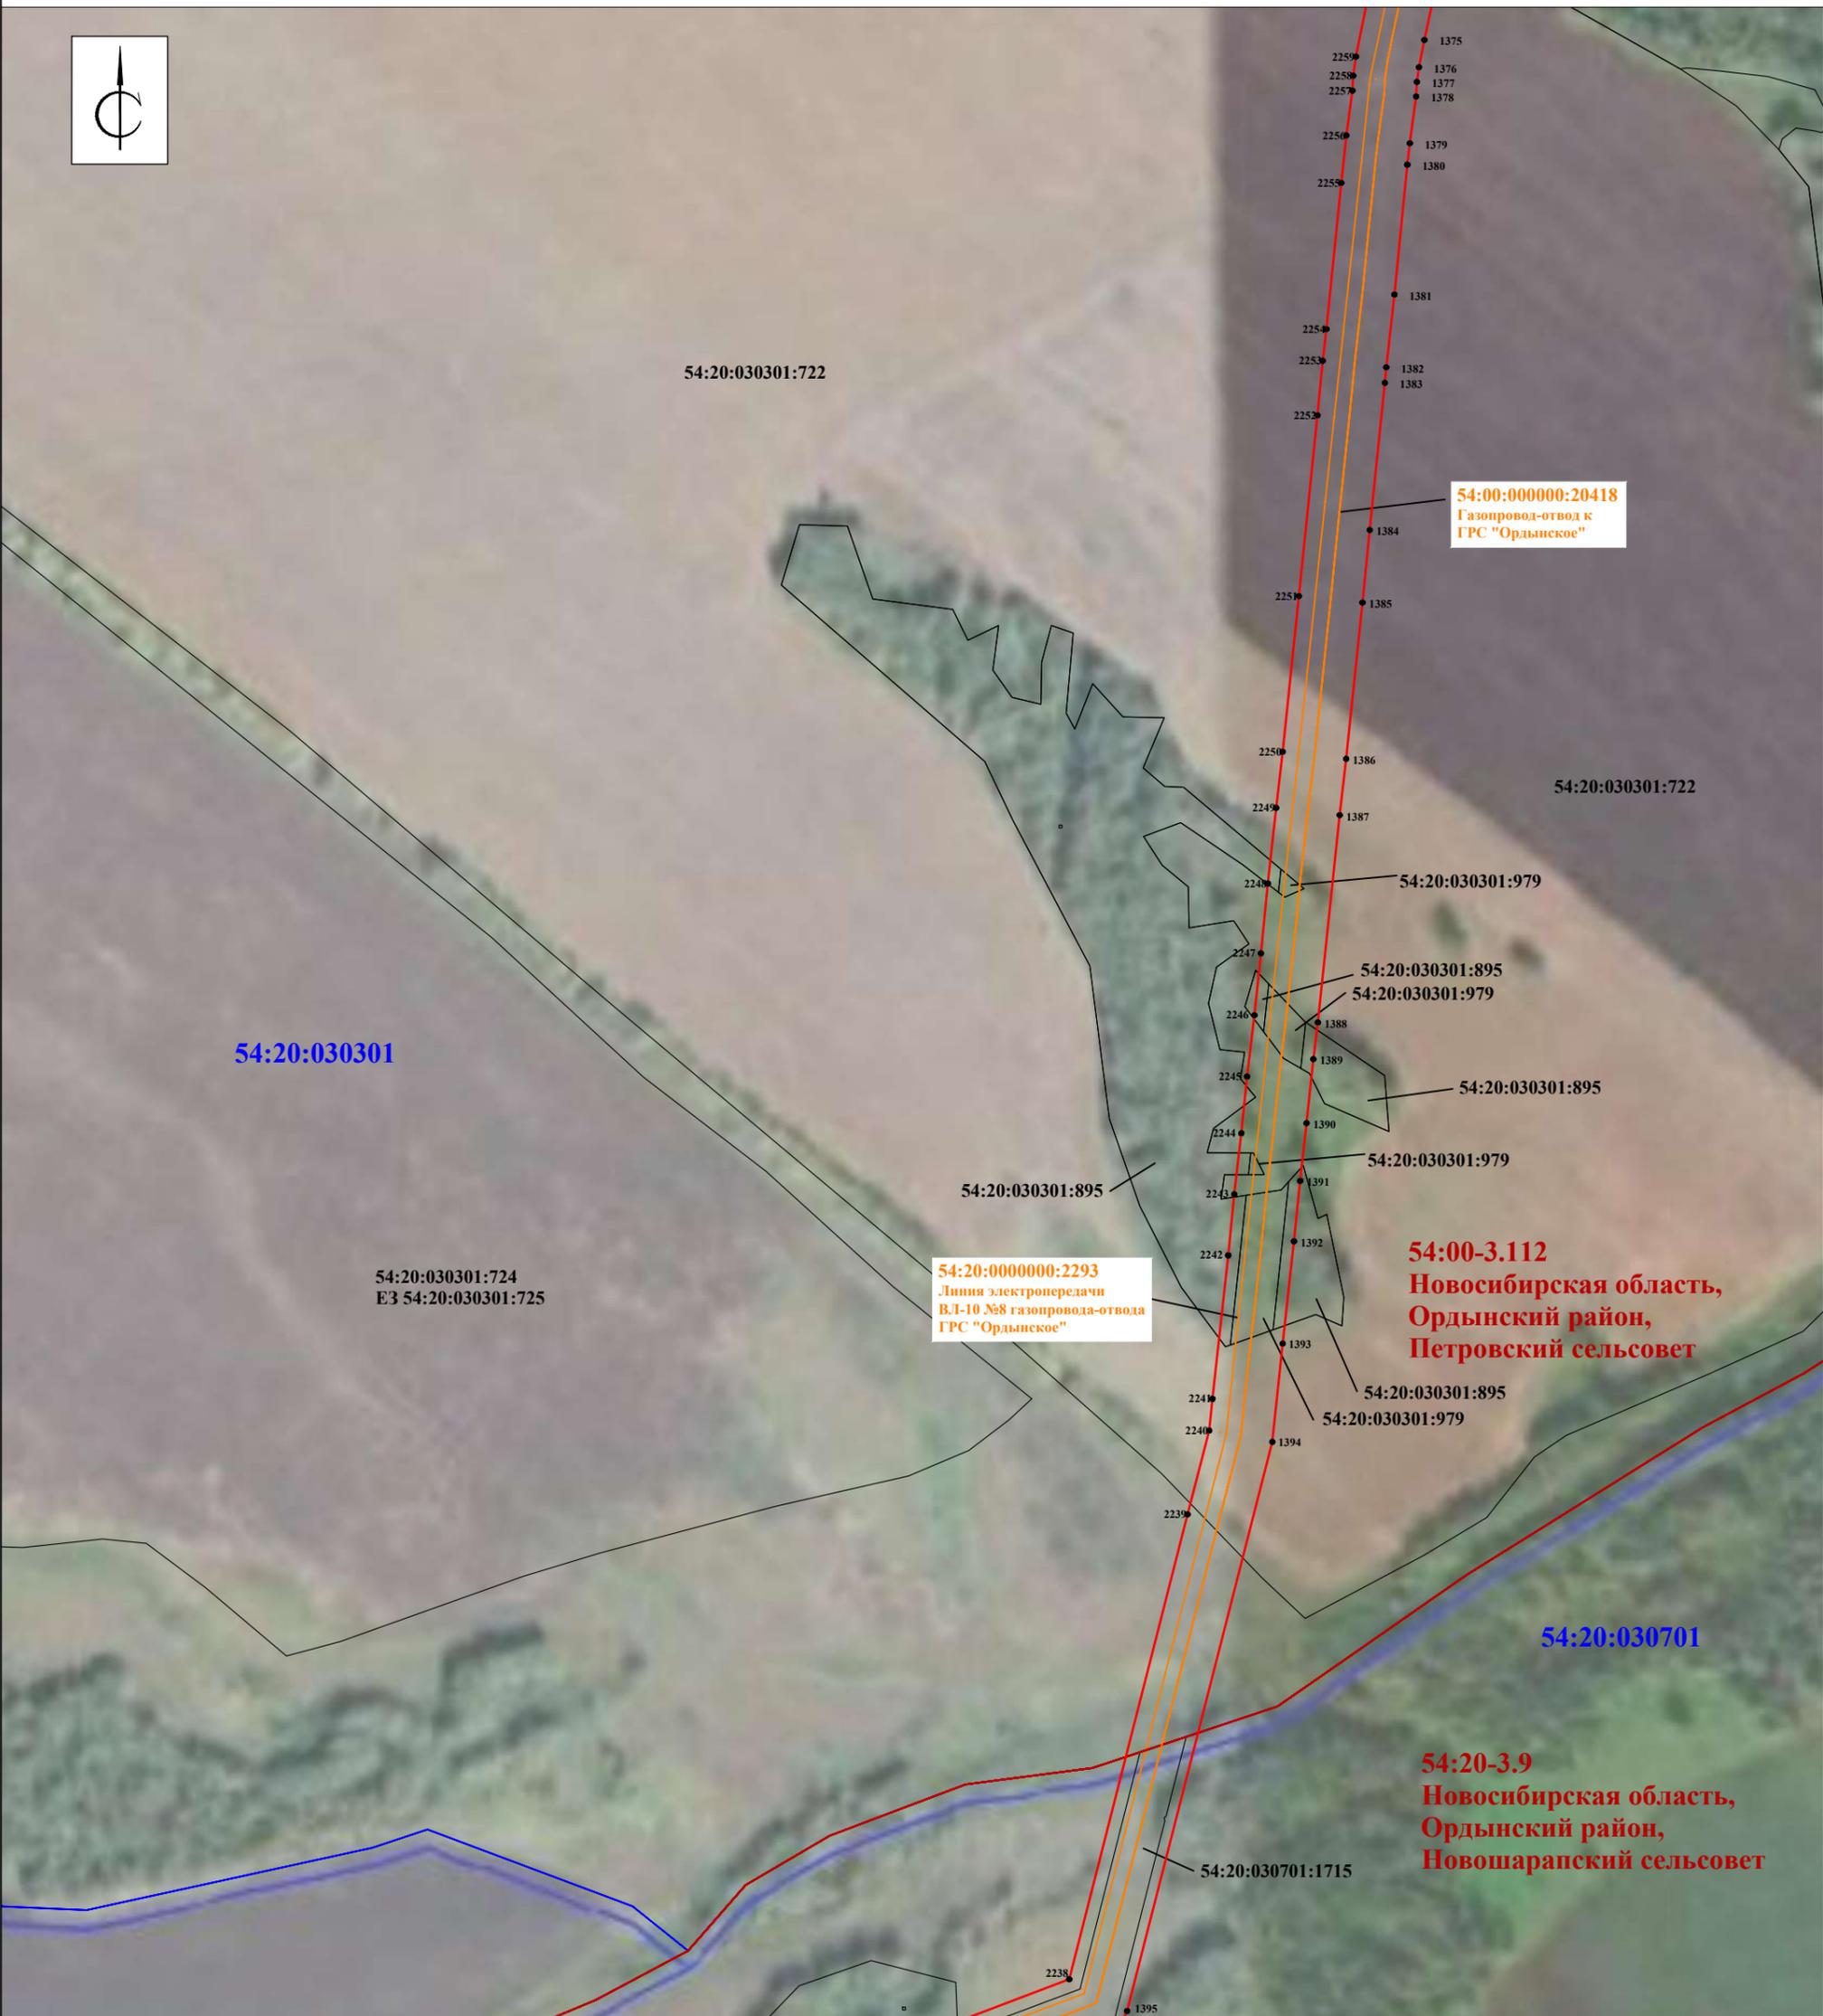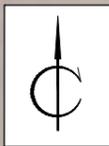



Масштаб 1 : 5000

## Условные обозначения:

- - проектные границы публичного сервитута
- **54:00:000000:20418** - границы инженерного сооружения, его кадастровый номер
- **54:11-3.4** - границы административно-территориальных образований, реестровый номер
- **10** - обозначение характерной точки границы публичного сервитута
- **54:11:000000:00** - граница и кадастровый номер земельного участка, в отношении которого испрашивается публичный сервитут
- **54:11:000000** - граница и номер кадастрового квартала

# Схема расположения границ публичного сервитута

Выносной лист 61

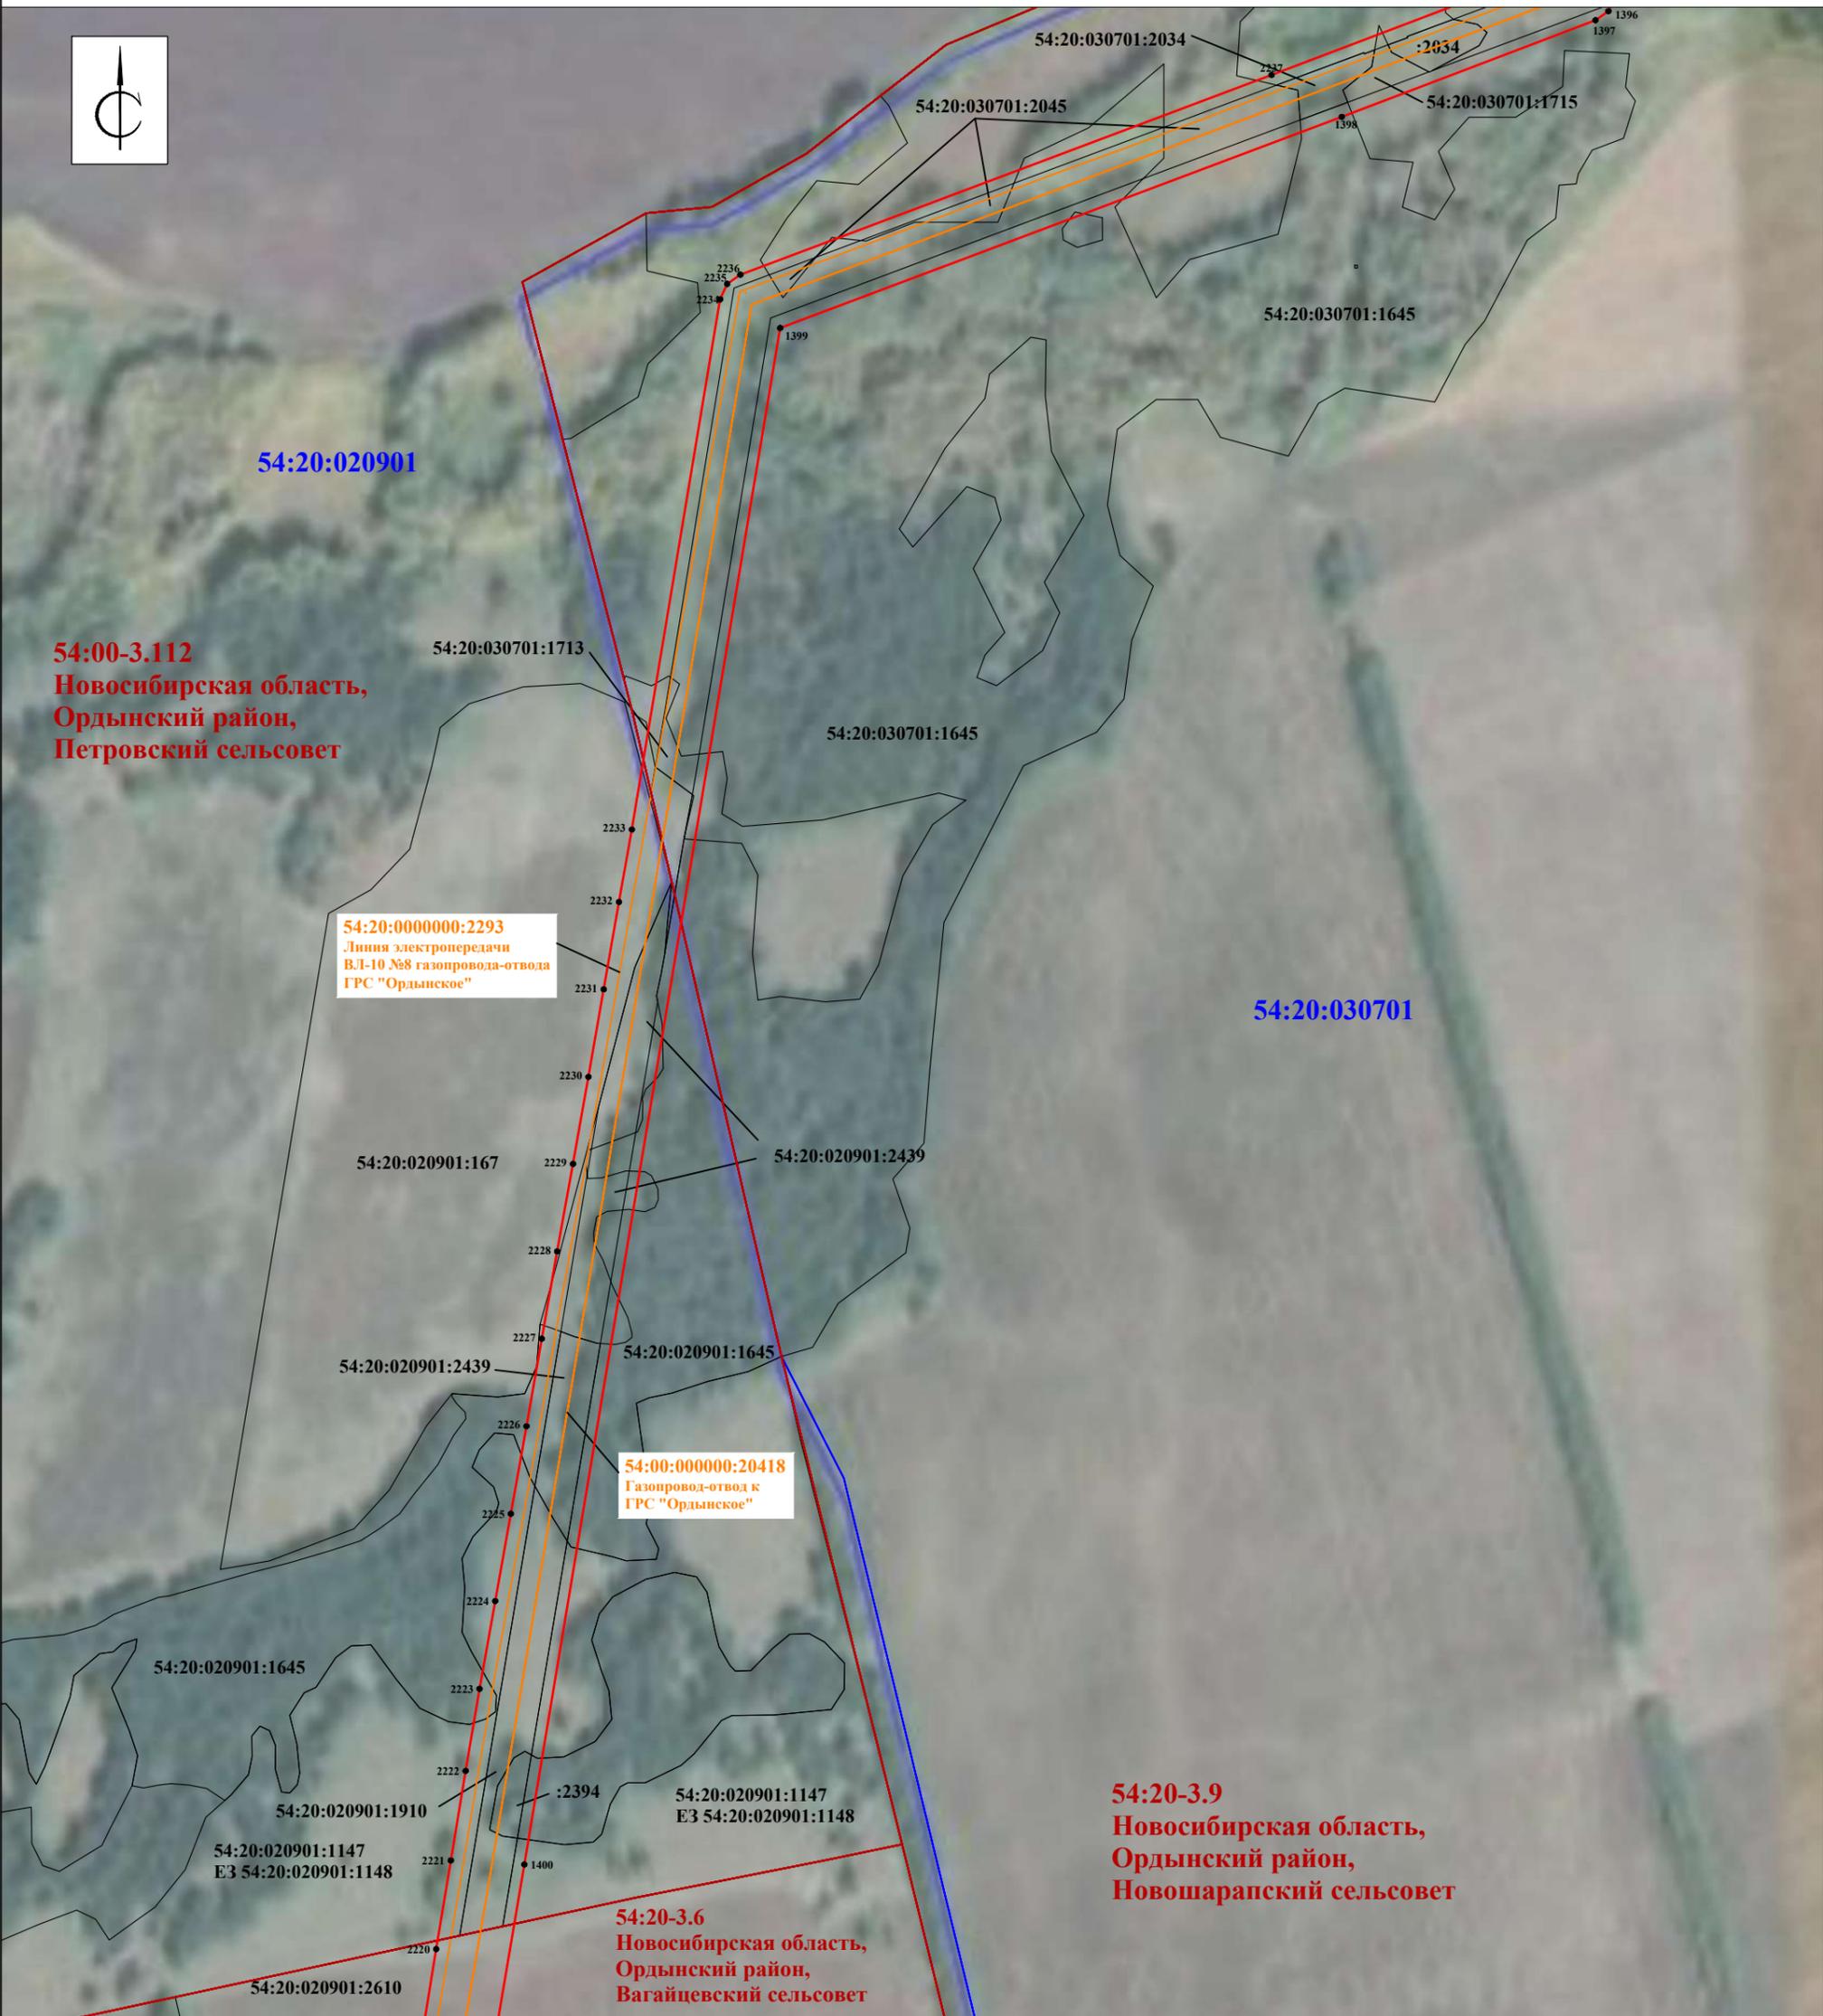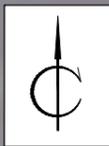

Масштаб 1 : 5000

## Условные обозначения:

- - проектные границы публичного сервитута
- **54:00:000000:20418** - границы инженерного сооружения, его кадастровый номер
- **54:11-3.4** - границы административно-территориальных образований, реестровый номер
- **10** - обозначение характерной точки границы публичного сервитута
- **54:11:000000:00** - граница и кадастровый номер земельного участка, в отношении которого испрашивается публичный сервитут
- **54:11:000000** - граница и номер кадастрового квартала

# Схема расположения границ публичного сервитута

Выносной лист 62



54:20:000000:2293  
Линия электропередачи  
ВЛ-10 №8 газопровода-отвода  
ГРС "Ордынское"

54:20:020901

54:20:020901:2610

54:20:030701

54:00:000000:20418  
Газопровод-отвод к  
ГРС "Ордынское"

54:20-3.9  
Новосибирская область,  
Ордынский район,  
Новошарапский сельсовет

54:20:020901:839  
ЕЗ 54:20:020901:850

54:20-3.6  
Новосибирская область,  
Ордынский район,  
Вагайцевский сельсовет


Масштаб 1 : 5000

Условные обозначения:

-  - проектные границы публичного сервитута
-  54:00:000000:20418 - границы инженерного сооружения, его кадастровый номер
-  54:11-3.4 - границы административно-территориальных образований, реестровый номер
-  10 - обозначение характерной точки границы публичного сервитута
-  54:11:000000:00 - граница и кадастровый номер земельного участка, в отношении которого испрашивается публичный сервитут
-  54:11:000000 - граница и номер кадастрового квартала

# Схема расположения границ публичного сервитута

Выносной лист 63

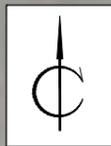

54:20:020901:2610

54:20:020901:2610

54:20:020901:2440

54:20:000000:2293  
Линия электропередачи  
ВЛ-10 №8 газопровода-отвода  
ГРС "Ордынское"

54:20:000000:2293  
Линия электропередачи  
ВЛ-10 №8 газопровода-отвода  
ГРС "Ордынское"

54:00:000000:20418  
Газопровод-отвод к  
ГРС "Ордынское"

54:00:000000:20418  
Газопровод-отвод к  
ГРС "Ордынское"

54:20:020901

54:20:020901:1146  
ЕЗ 54:20:020901:1148

54:20:020901:2427

54:20:020901:1909

54:20:020901:1146  
ЕЗ 54:20:020901:1148

54:20-3.6  
Новосибирская область,  
Ордынский район,  
Вагайцевский сельсовет



Масштаб 1 : 5000

Условные обозначения:

-  - проектные границы публичного сервитута
-  54:00:000000:20418 - границы инженерного сооружения, его кадастровый номер
-  54:11-3.4 - границы административно-территориальных образований, реестровый номер
-  10 - обозначение характерной точки границы публичного сервитута
-  54:11:000000:00 - граница и кадастровый номер земельного участка, в отношении которого испрашивается публичный сервитут
-  54:11:000000 - граница и номер кадастрового квартала

# Схема расположения границ публичного сервитута

Выносной лист 64

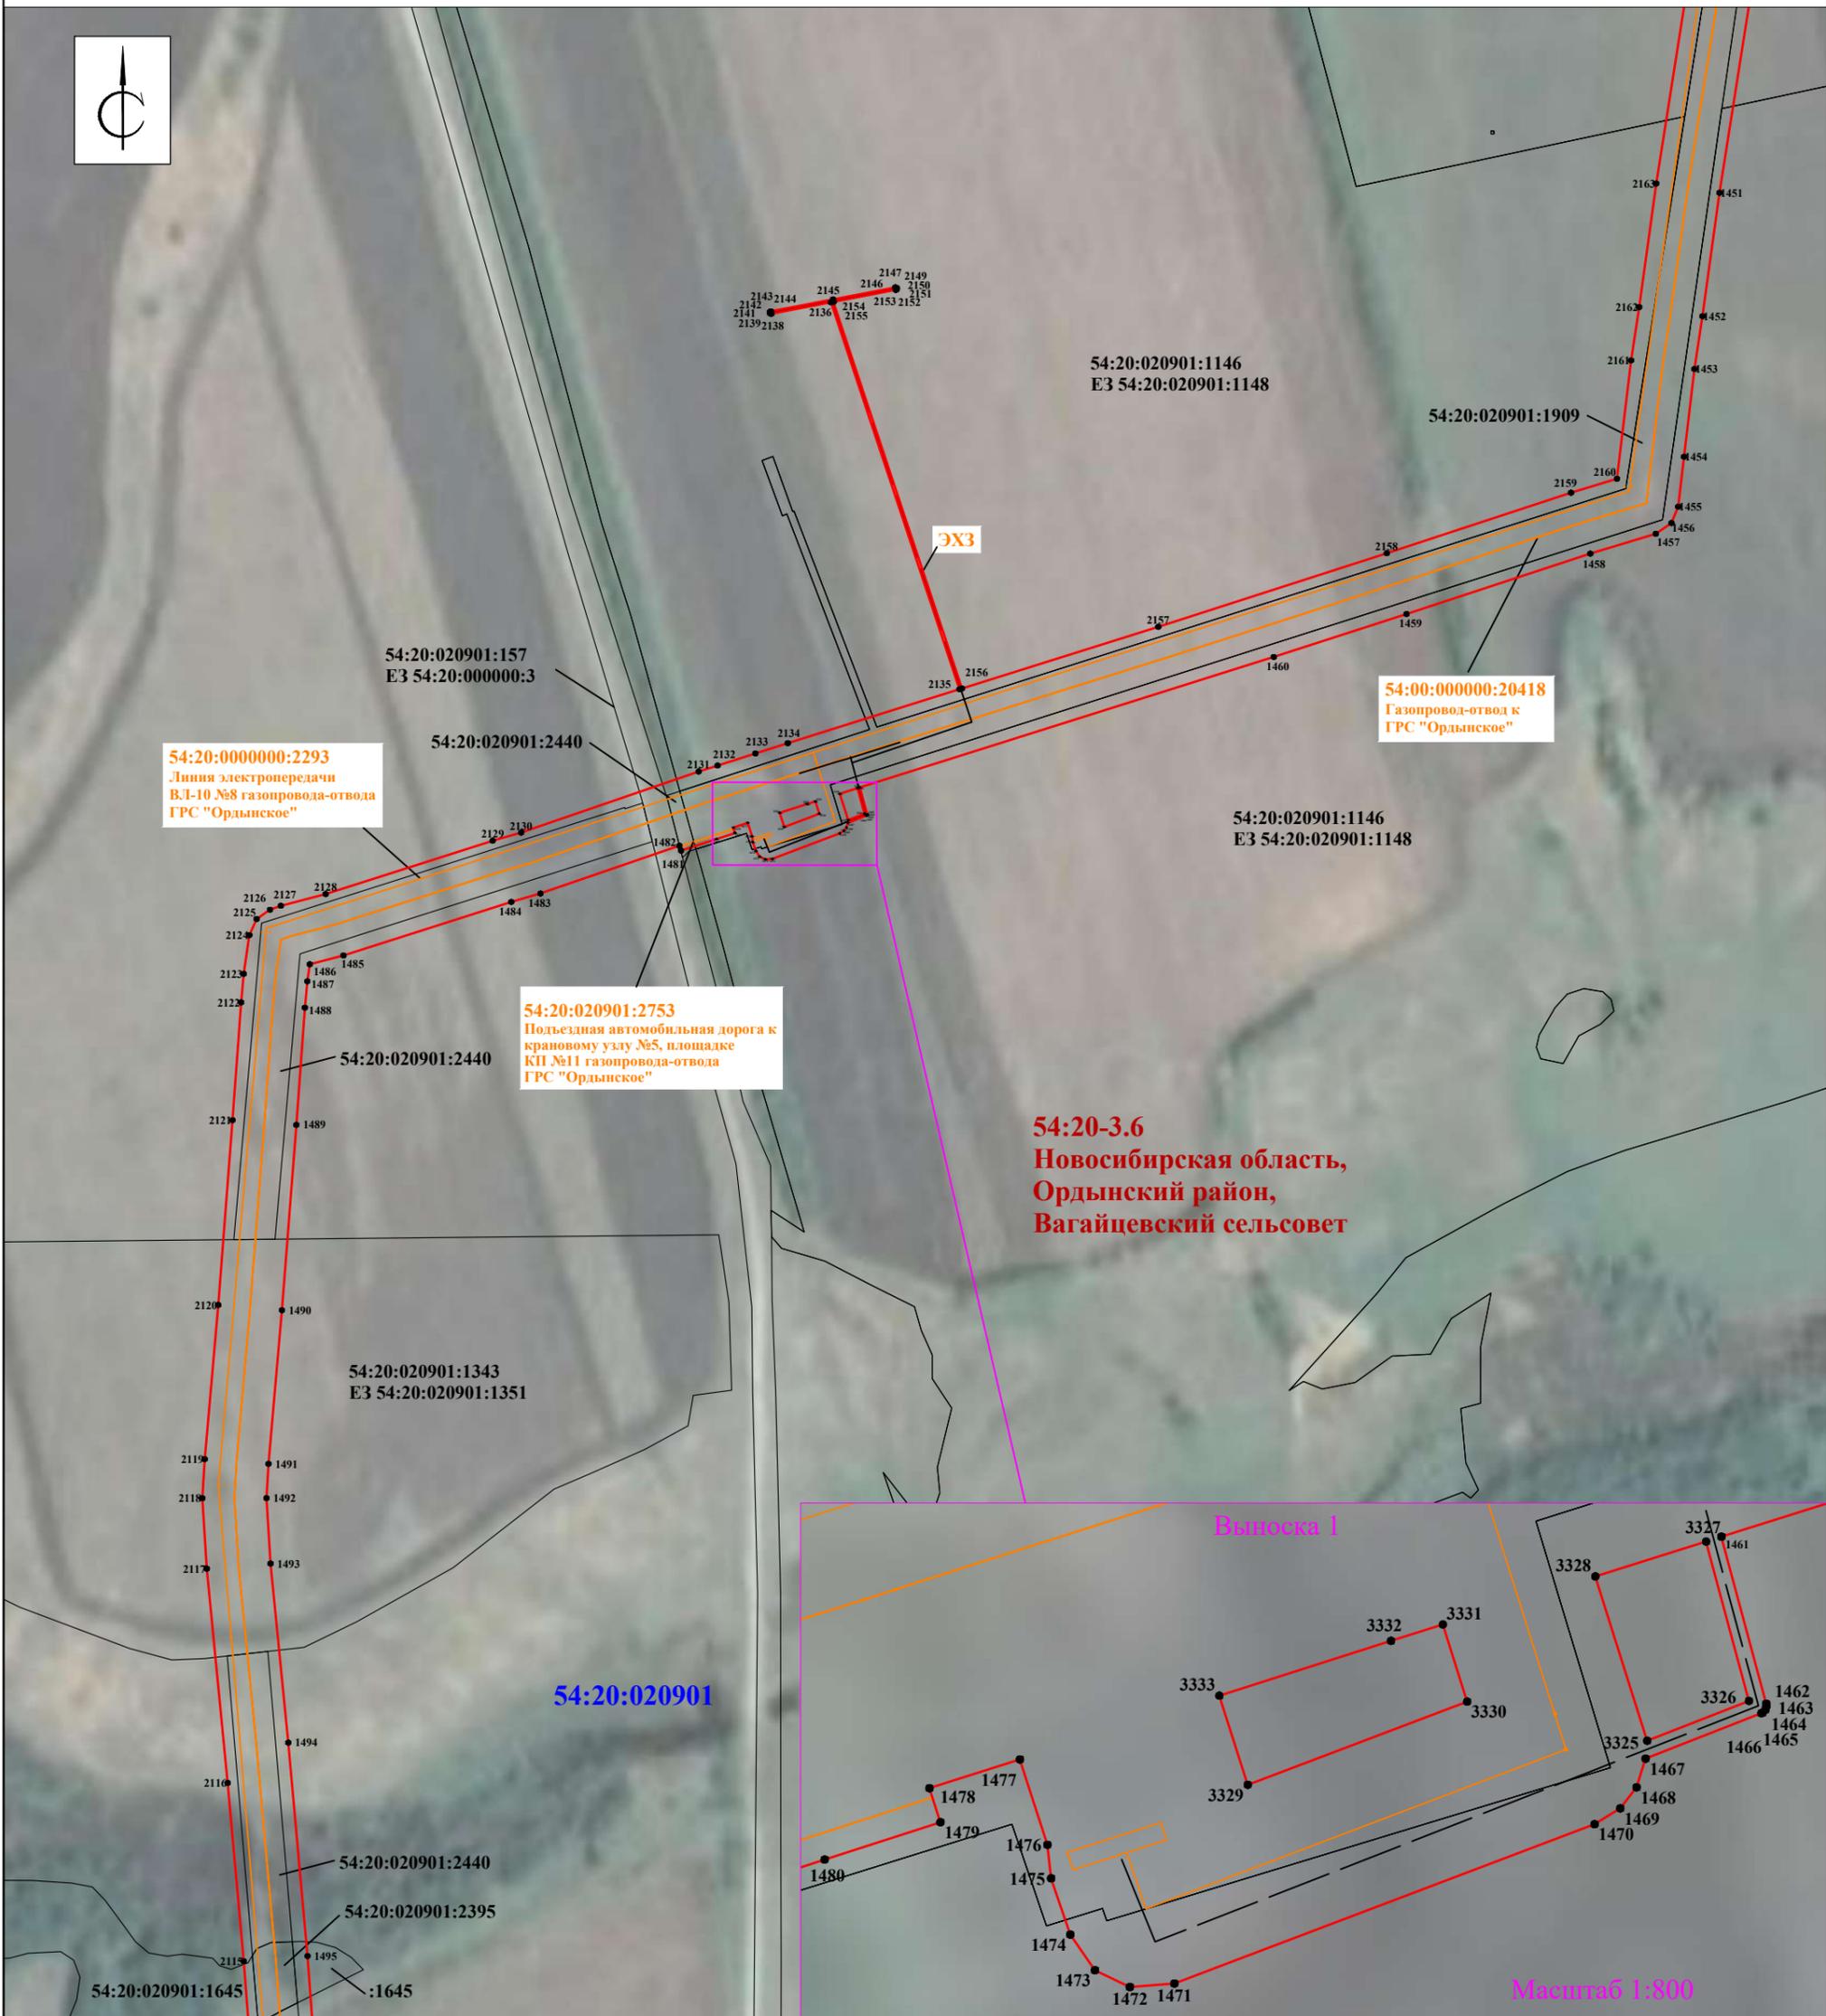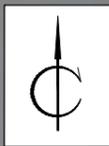


Масштаб 1 : 5000

## Условные обозначения:

- - проектные границы публичного сервитута
- **54:00:000000:20418** - границы инженерного сооружения, его кадастровый номер
- **54:11-3.4** - границы административно-территориальных образований, реестровый номер
- **10** - обозначение характерной точки границы публичного сервитута
- **54:11:000000:00** - граница и кадастровый номер земельного участка, в отношении которого испрашивается публичный сервитут
- **54:11:000000** - граница и номер кадастрового квартала

# Схема расположения границ публичного сервитута

Выносной лист 65

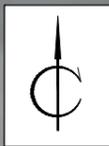


Масштаб 1 : 5000

Условные обозначения:

-  - проектные границы публичного сервитута
-  54:00:000000:20418 - границы инженерного сооружения, его кадастровый номер
-  54:11-3.4 - границы административно-территориальных образований, реестровый номер
-  10 - обозначение характерной точки границы публичного сервитута
-  54:11:000000:00 - граница и кадастровый номер земельного участка, в отношении которого испрашивается публичный сервитут
-  54:11:000000 - граница и номер кадастрового квартала

# Схема расположения границ публичного сервитута

Выносной лист 66

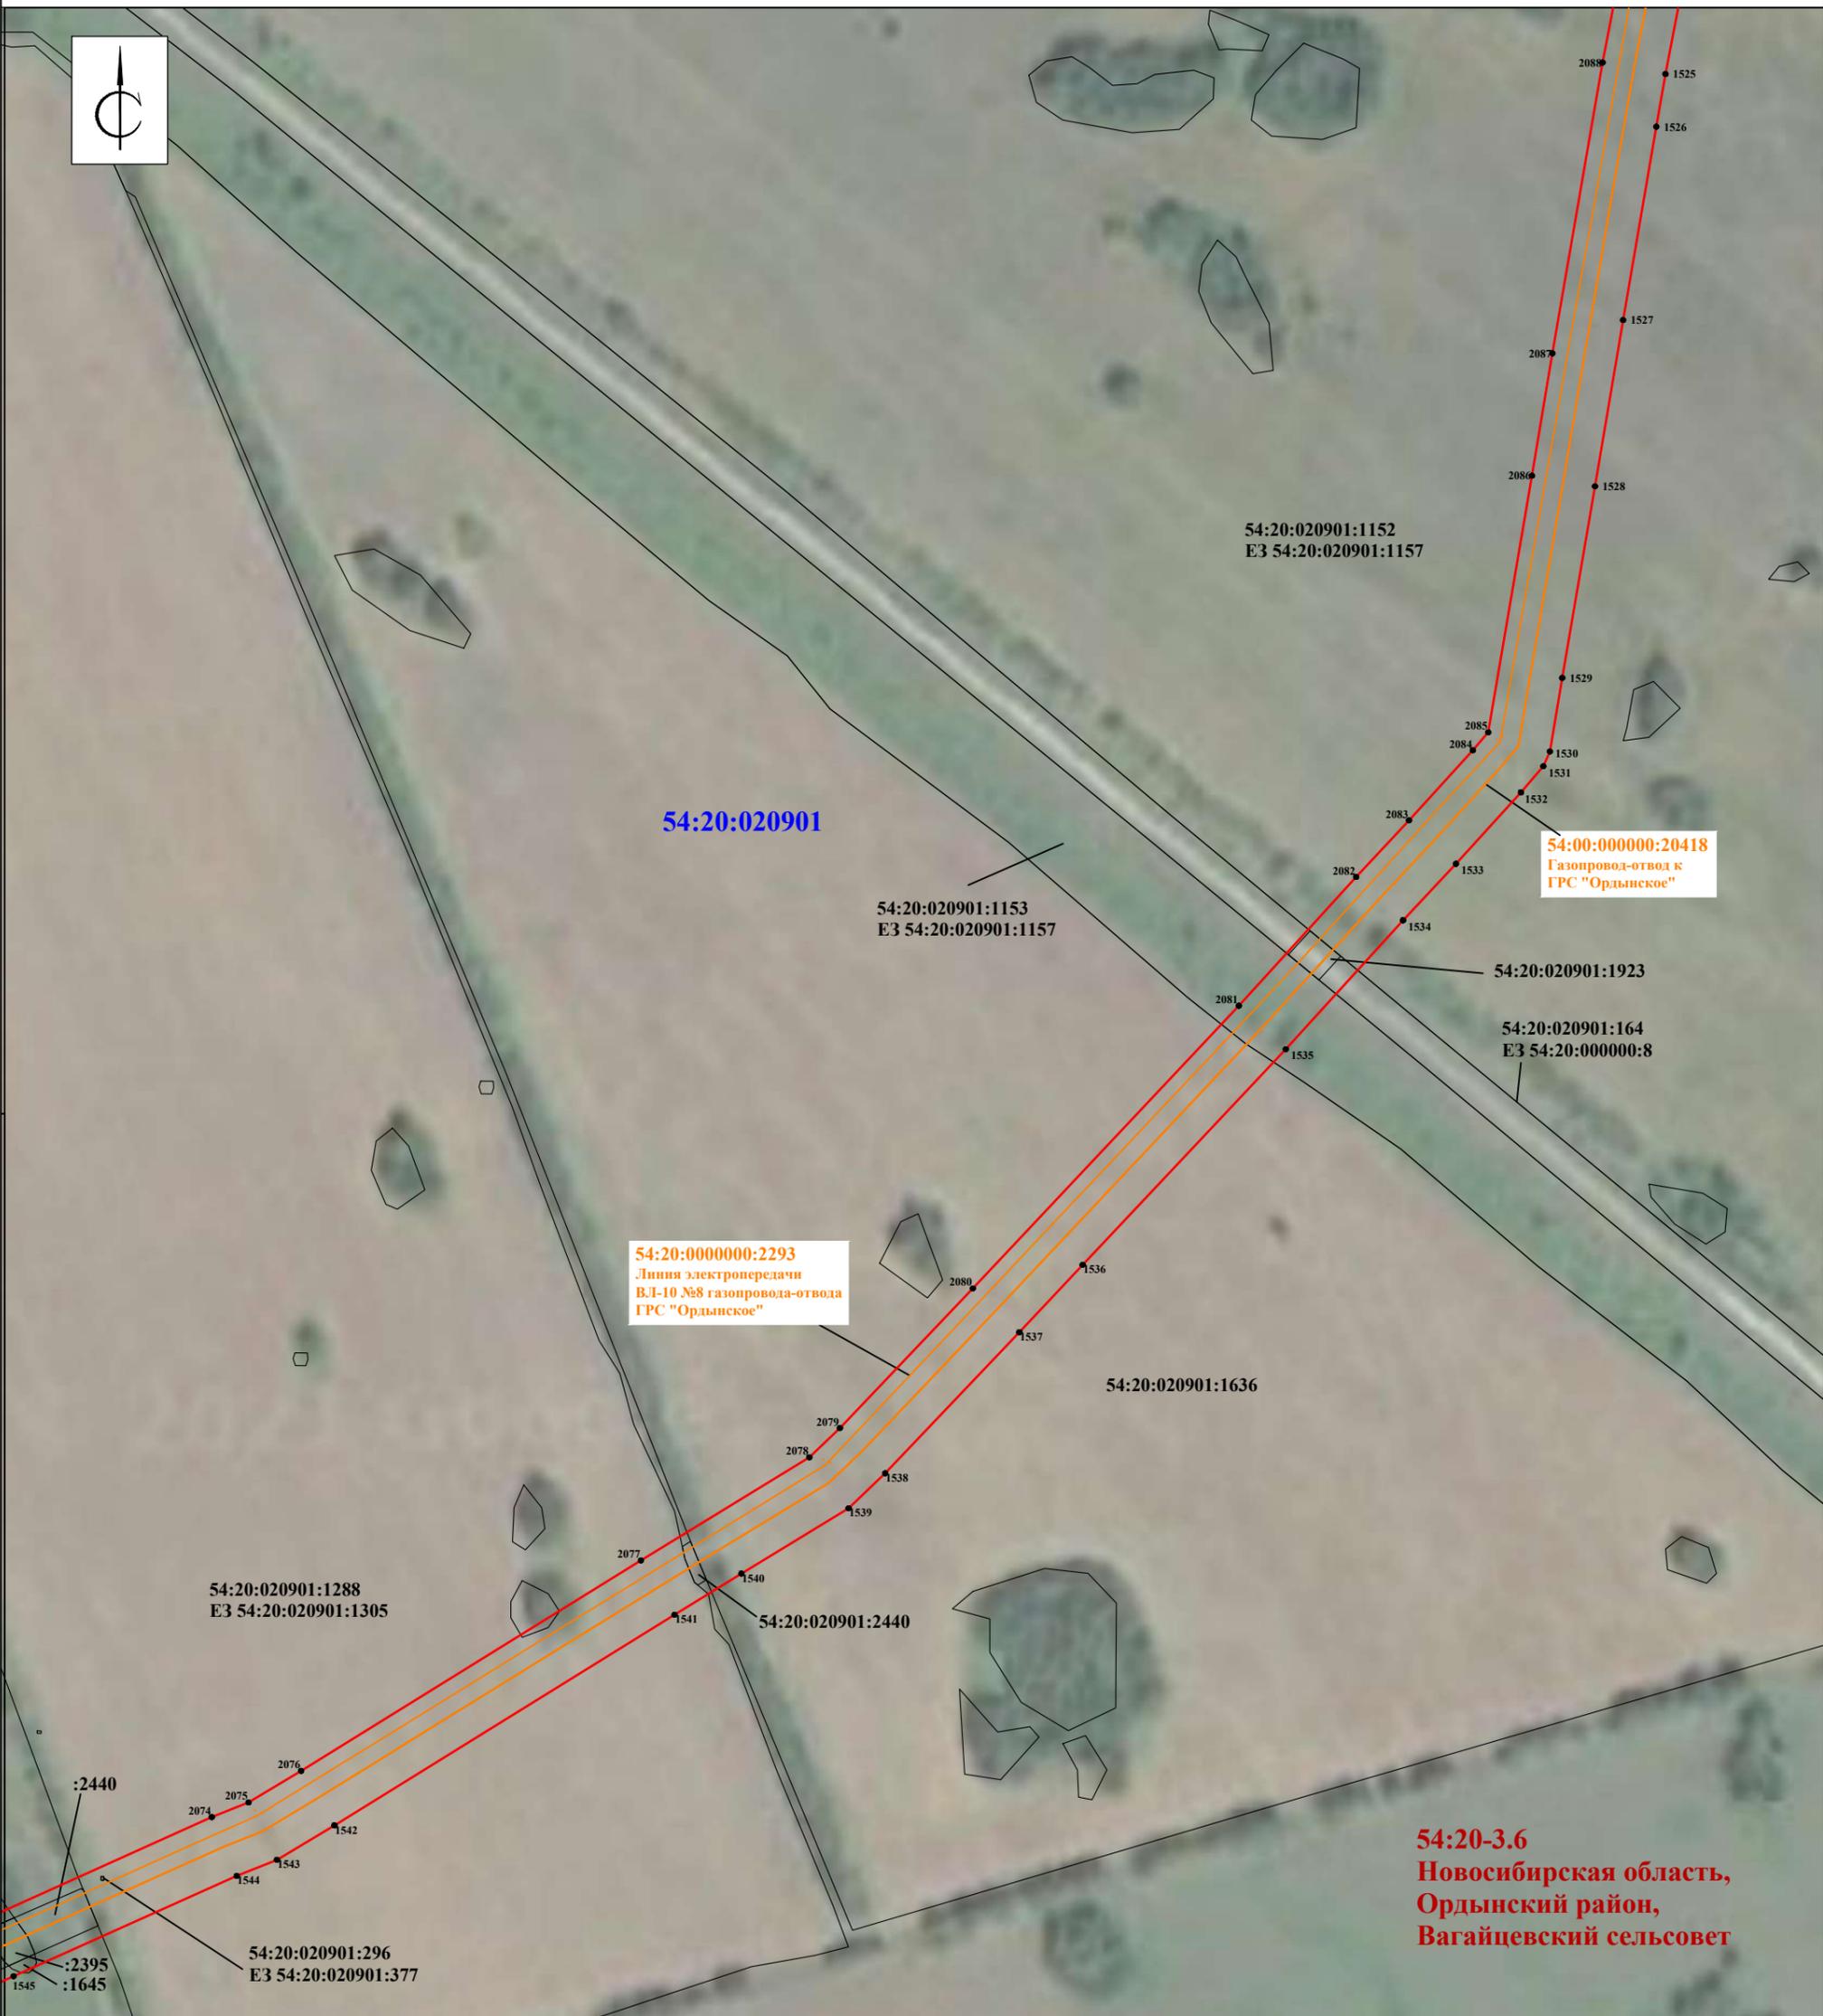

**54:20-3.6**  
Новосибирская область,  
Ордынский район,  
Вагайцевский сельсовет


Масштаб 1 : 5000

## Условные обозначения:

-  - проектные границы публичного сервитута
-  **54:00:000000:20418** - границы инженерного сооружения, его кадастровый номер
-  **54:11-3.4** - границы административно-территориальных образований, реестровый номер
-  **10** - обозначение характерной точки границы публичного сервитута
-  **54:11:000000:00** - граница и кадастровый номер земельного участка, в отношении которого испрашивается публичный сервитут
-  **54:11:000000** - граница и номер кадастрового квартала


# Схема расположения границ публичного сервитута

Выносной лист 67

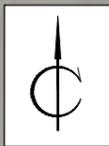



Масштаб 1 : 5000

## Условные обозначения:

 -  - проектные границы публичного сервитута
-  - границы инженерного сооружения, его кадастровый номер
-  - границы административно-территориальных образований, реестровый номер
-  - обозначение характерной точки границы публичного сервитута
-  - граница и кадастровый номер земельного участка, в отношении которого испрашивается публичный сервитут
-  - граница и номер кадастрового квартала

# Схема расположения границ публичного сервитута

Выносной лист 68

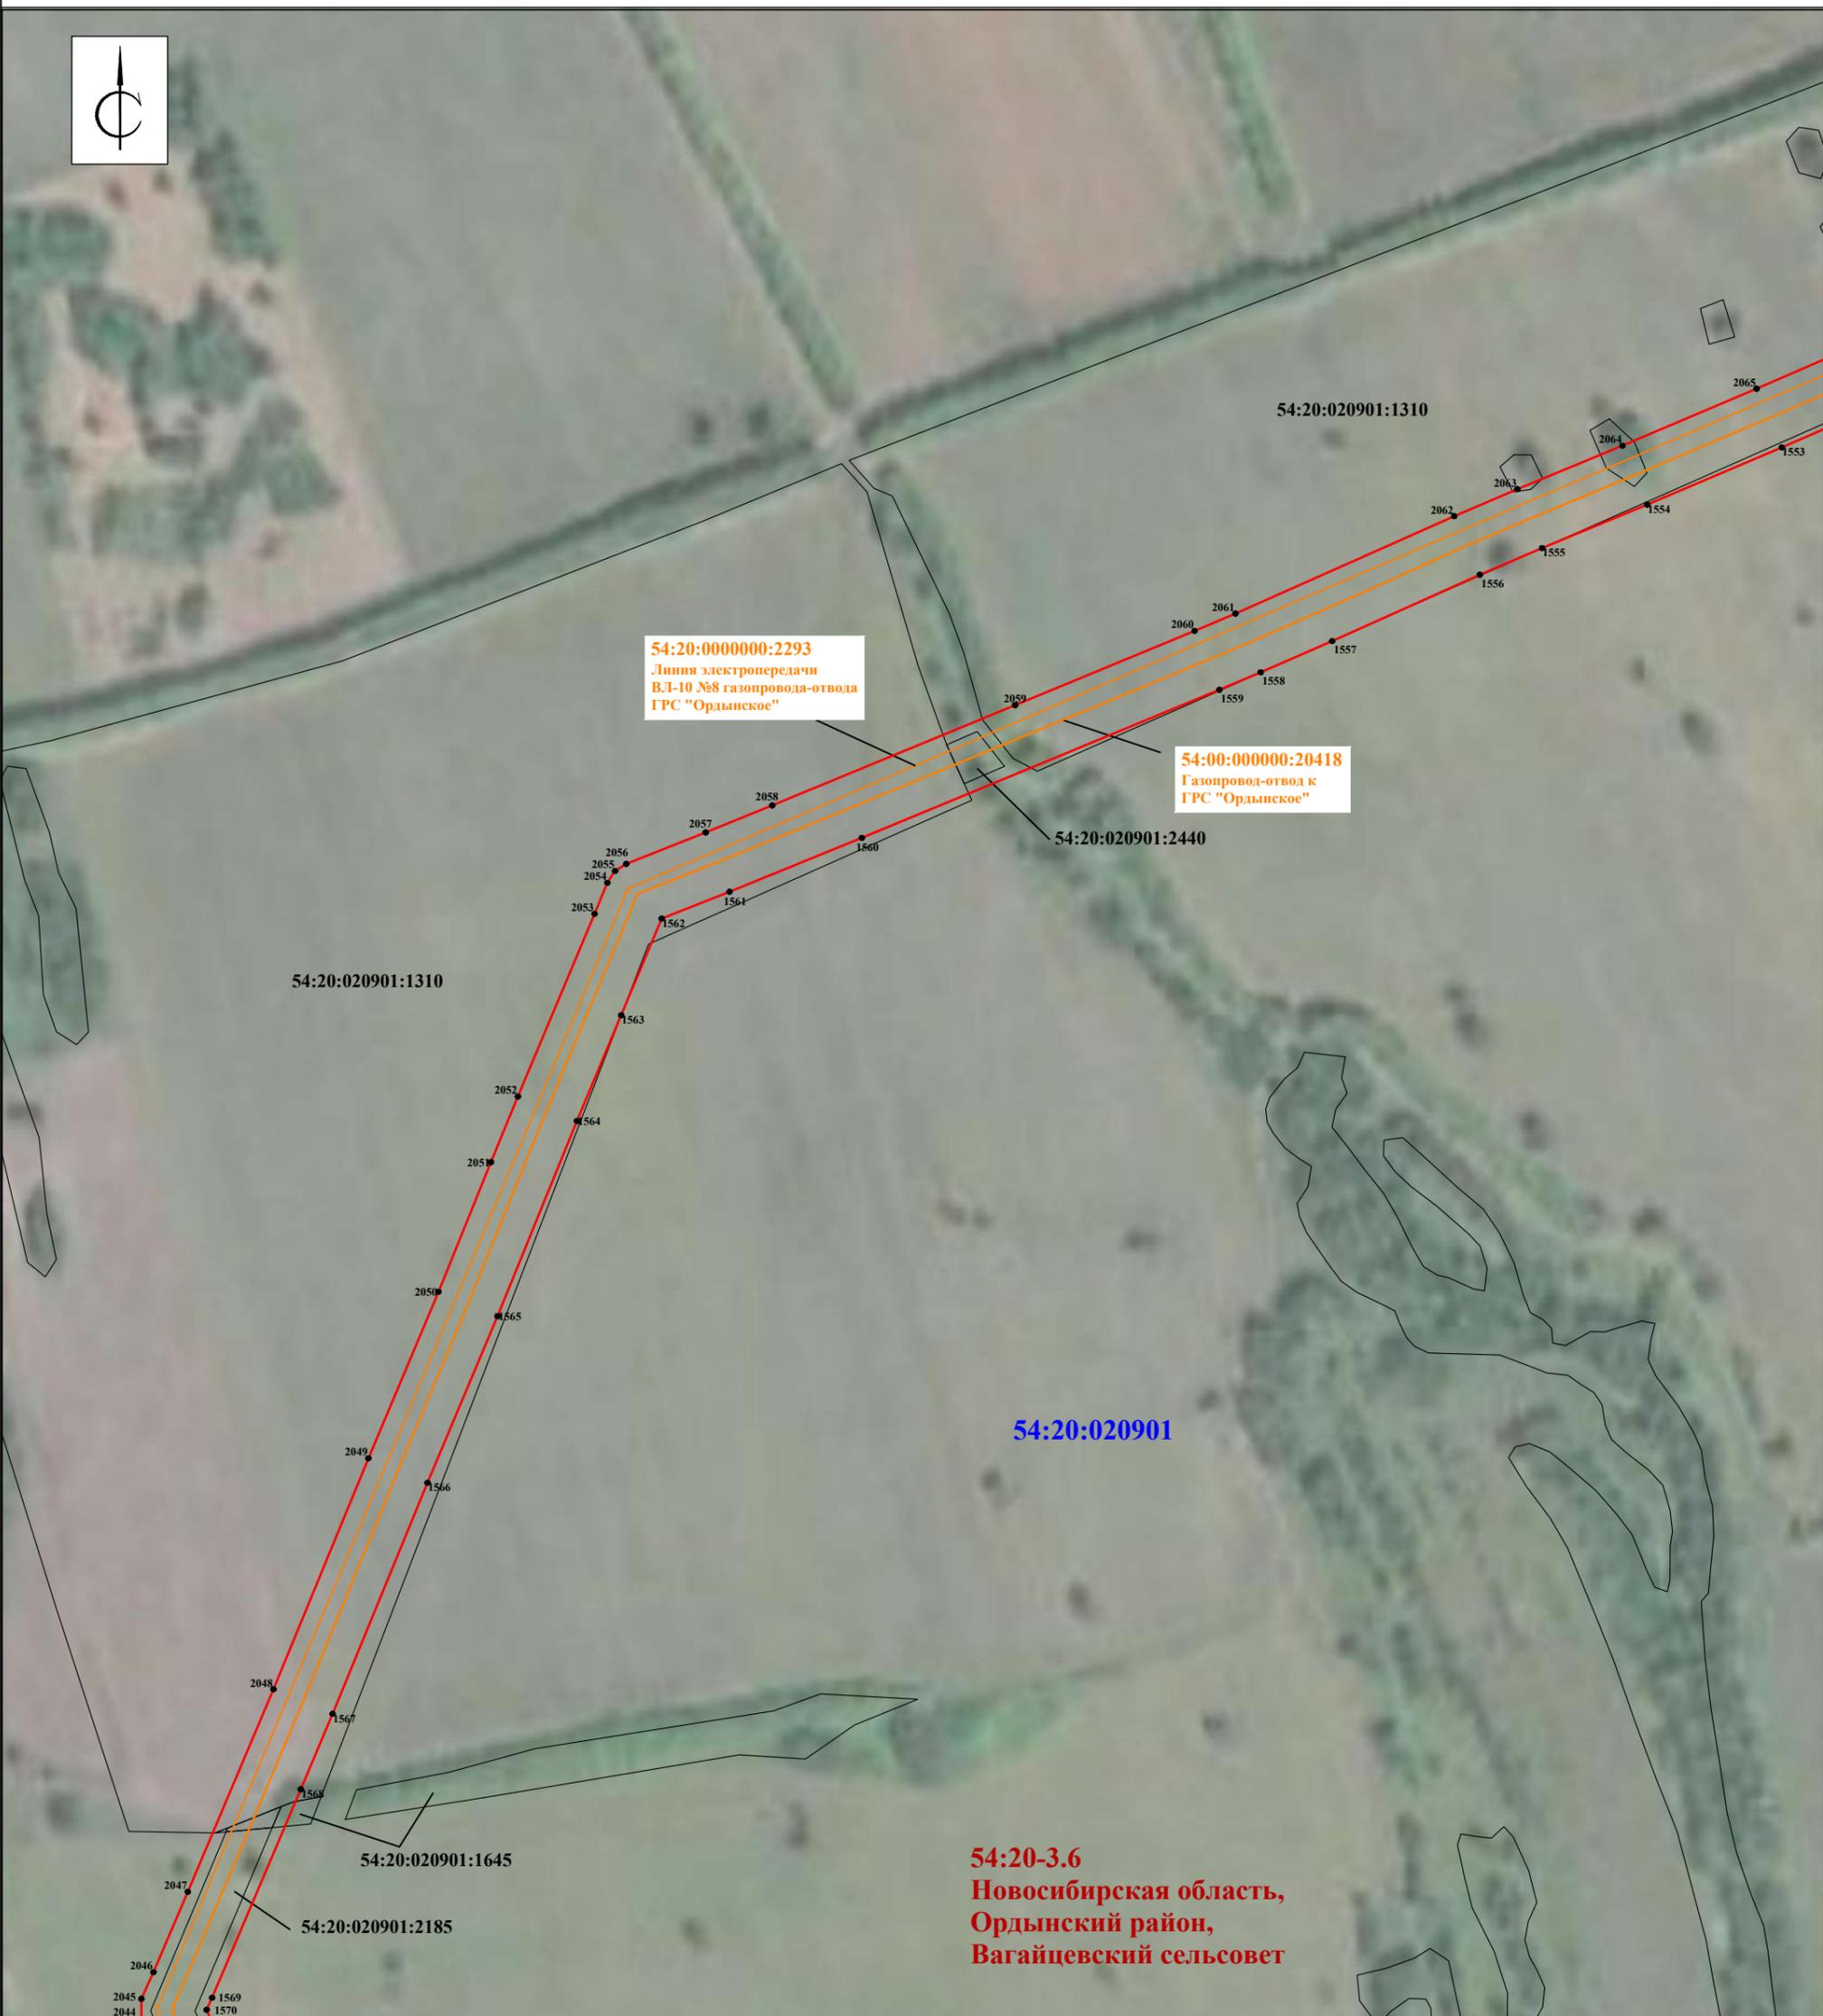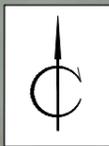



Масштаб 1 : 5000

## Условные обозначения:

-  - проектные границы публичного сервитута
-  **54:00:000000:20418** - границы инженерного сооружения, его кадастровый номер
-  **54:11-3.4** - границы административно-территориальных образований, реестровый номер
-  **10** - обозначение характерной точки границы публичного сервитута
-  **54:11:000000:00** - граница и кадастровый номер земельного участка, в отношении которого испрашивается публичный сервитут
-  **54:11:000000** - граница и номер кадастрового квартала

# Схема расположения границ публичного сервитута

Выносной лист 69

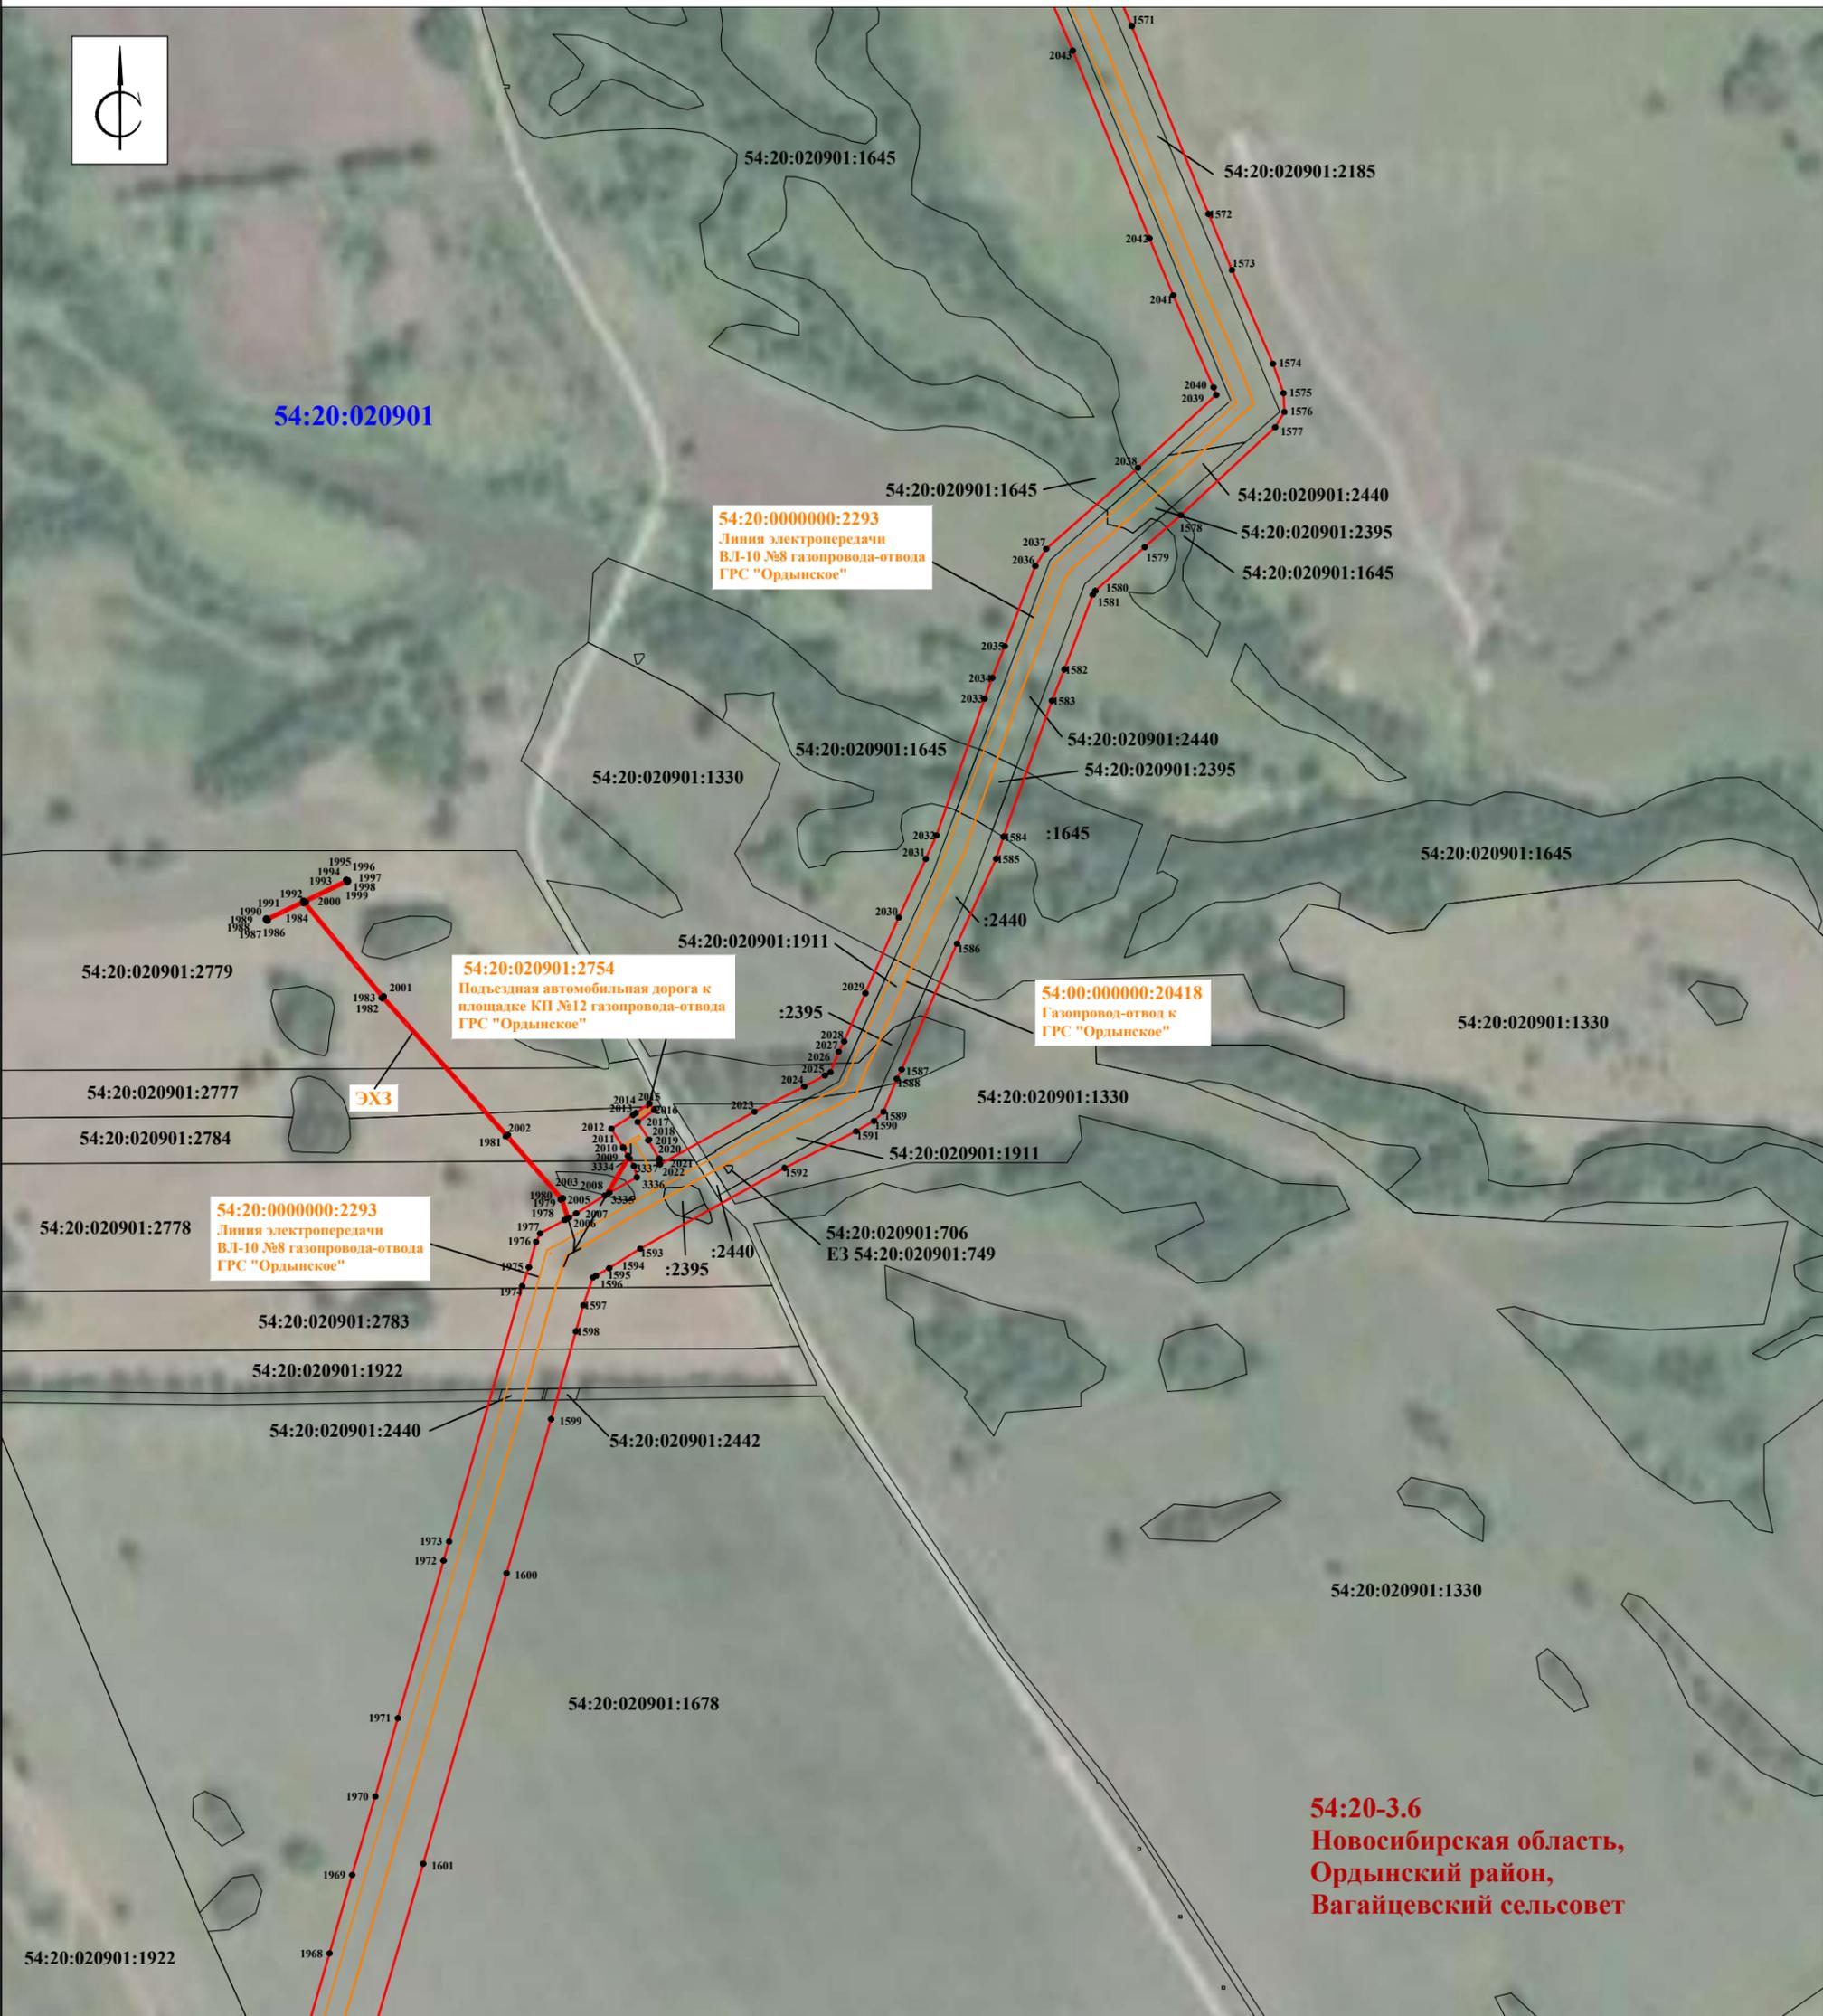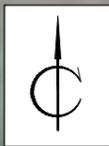

**54:20-3.6**  
Новосибирская область,  
Ордынский район,  
Вагайцевский сельсовет



Масштаб 1 : 5000

Условные обозначения:

-  - проектные границы публичного сервитута
-  - границы инженерного сооружения, его кадастровый номер
-  - границы административно-территориальных образований, реестровый номер
-  - обозначение характерной точки границы публичного сервитута
-  - граница и кадастровый номер земельного участка, в отношении которого испрашивается публичный сервитут
-  - граница и номер кадастрового квартала

# Схема расположения границ публичного сервитута

Выносной лист 70

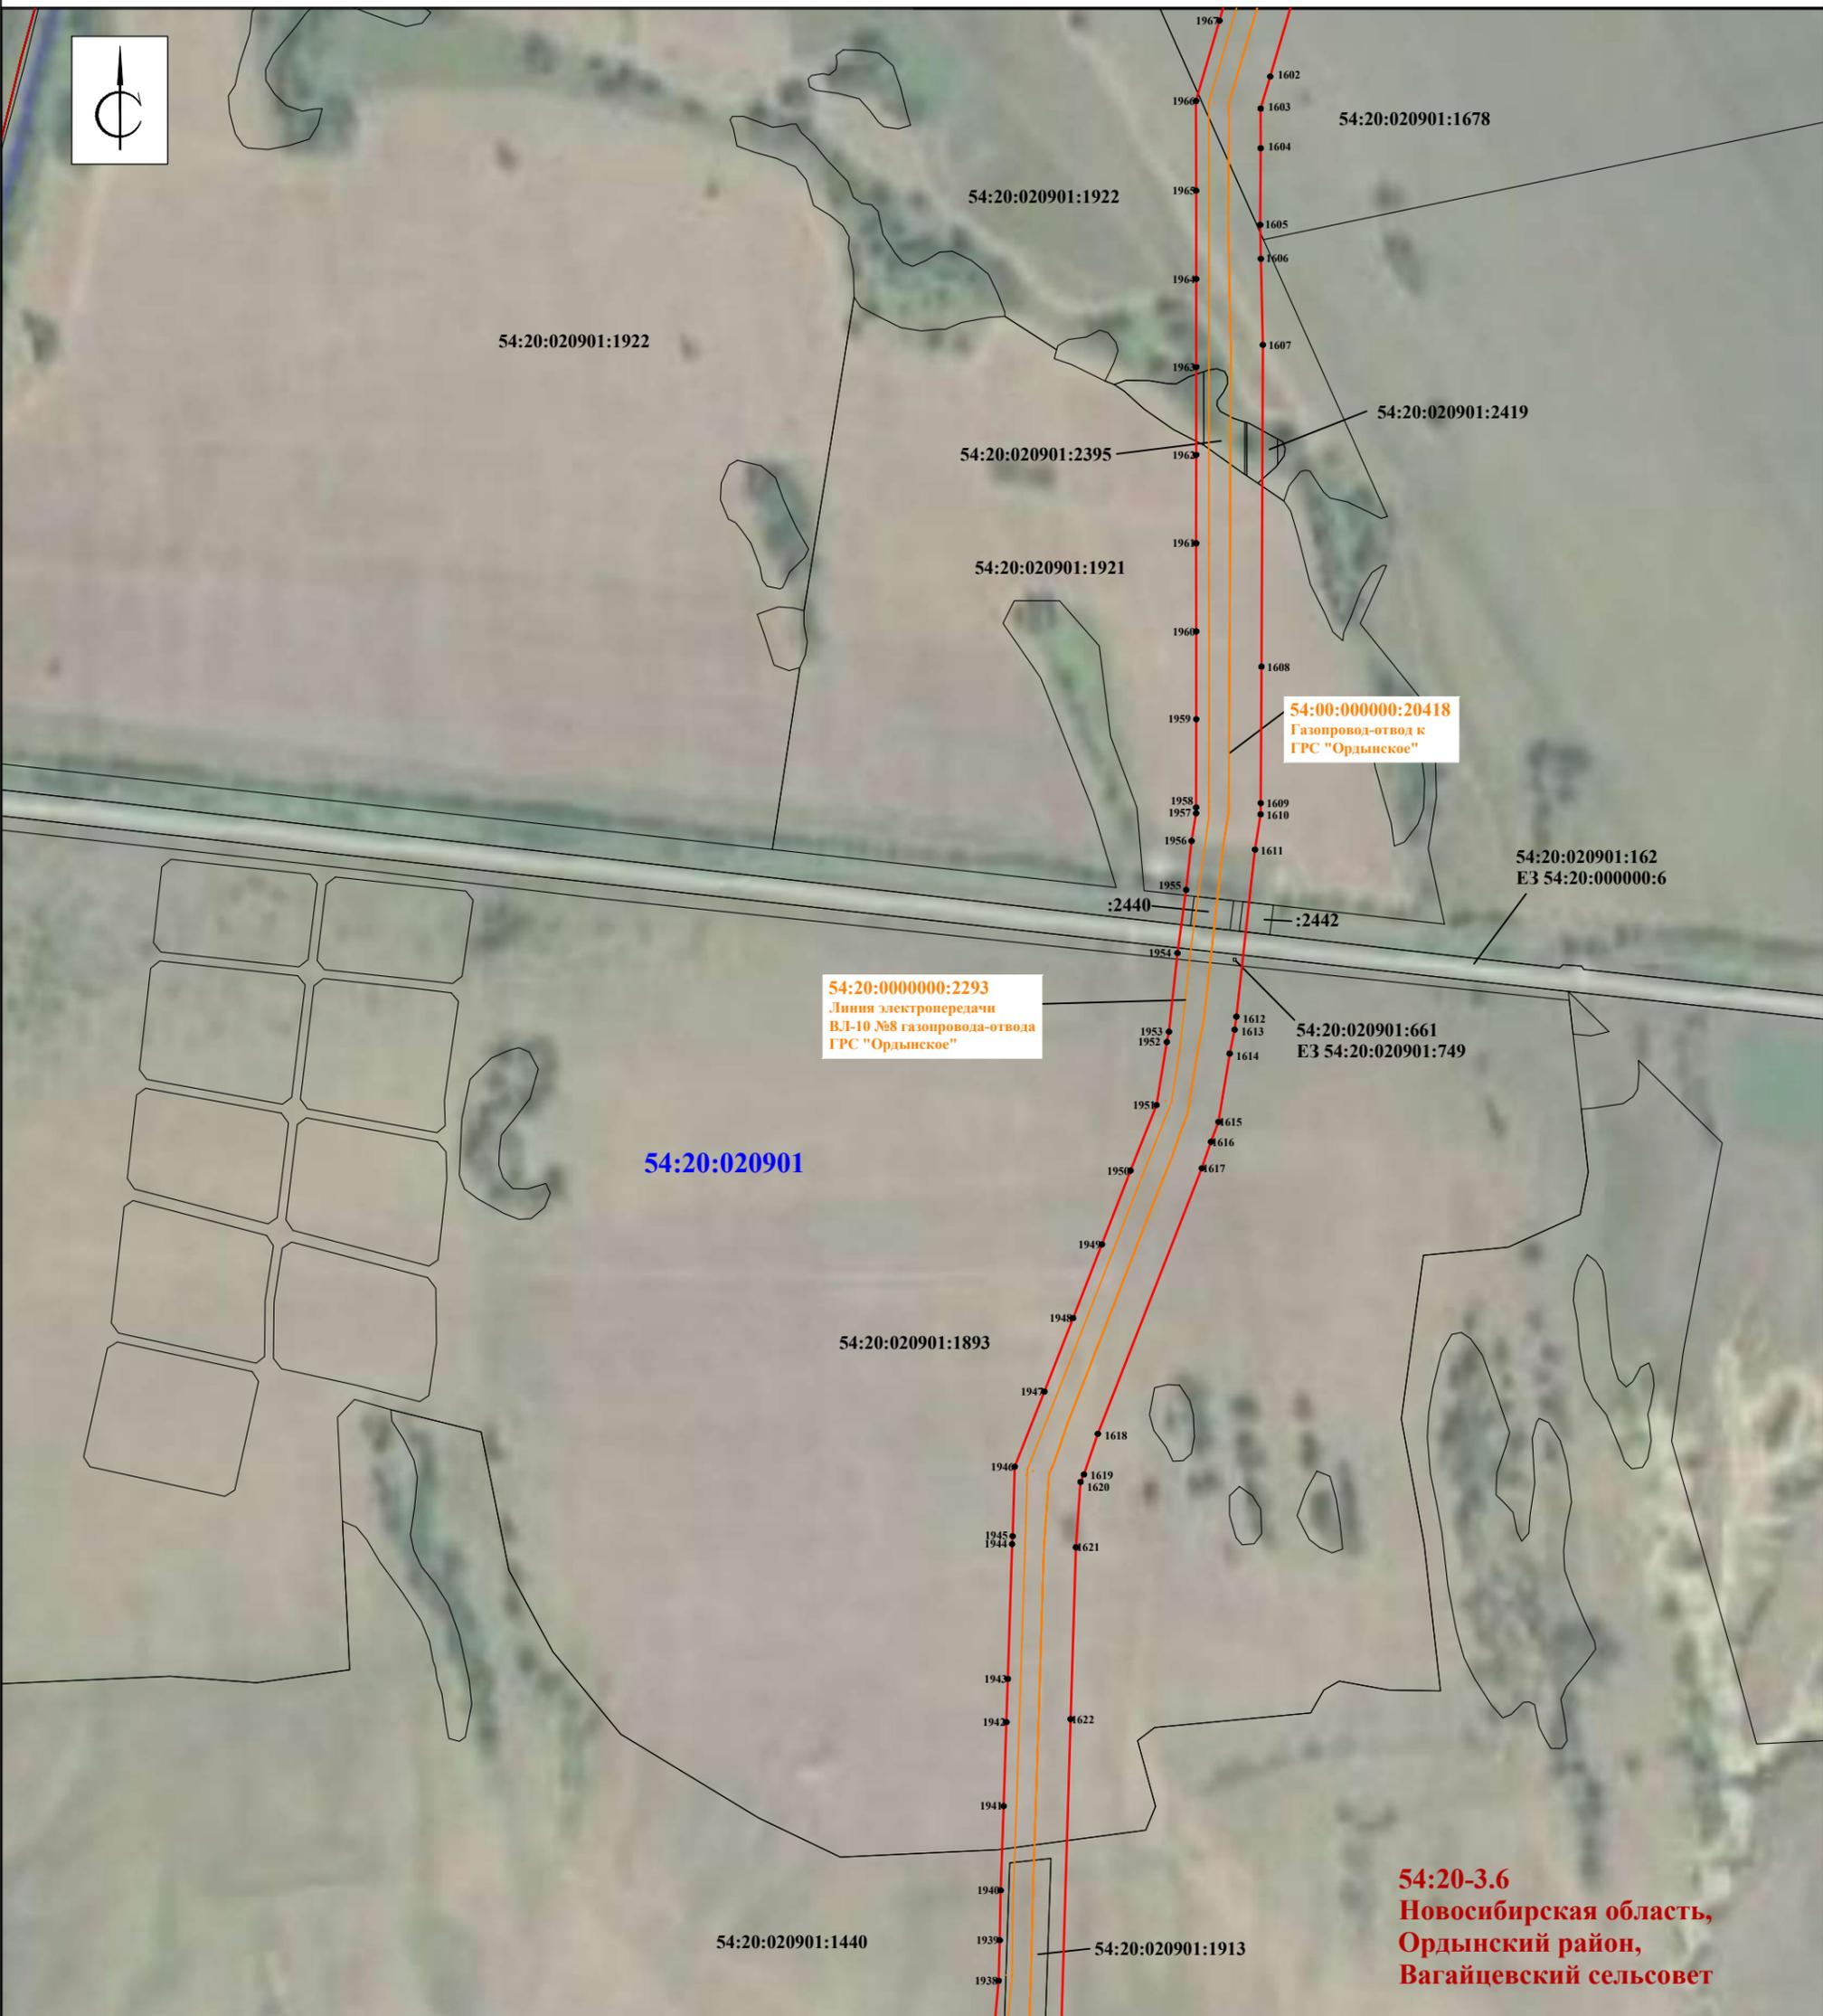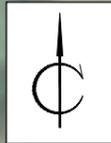


Масштаб 1 : 5000

## Условные обозначения:

- - проектные границы публичного сервитута
- 54:00:000000:20418 - границы инженерного сооружения, его кадастровый номер
- 54:11-3.4 - границы административно-территориальных образований, реестровый номер
- 10 • - обозначение характерной точки границы публичного сервитута
- 54:11:000000:00 - граница и кадастровый номер земельного участка, в отношении которого испрашивается публичный сервитут
- 54:11:000000 - граница и номер кадастрового квартала

# Схема расположения границ публичного сервитута

Выносной лист 71

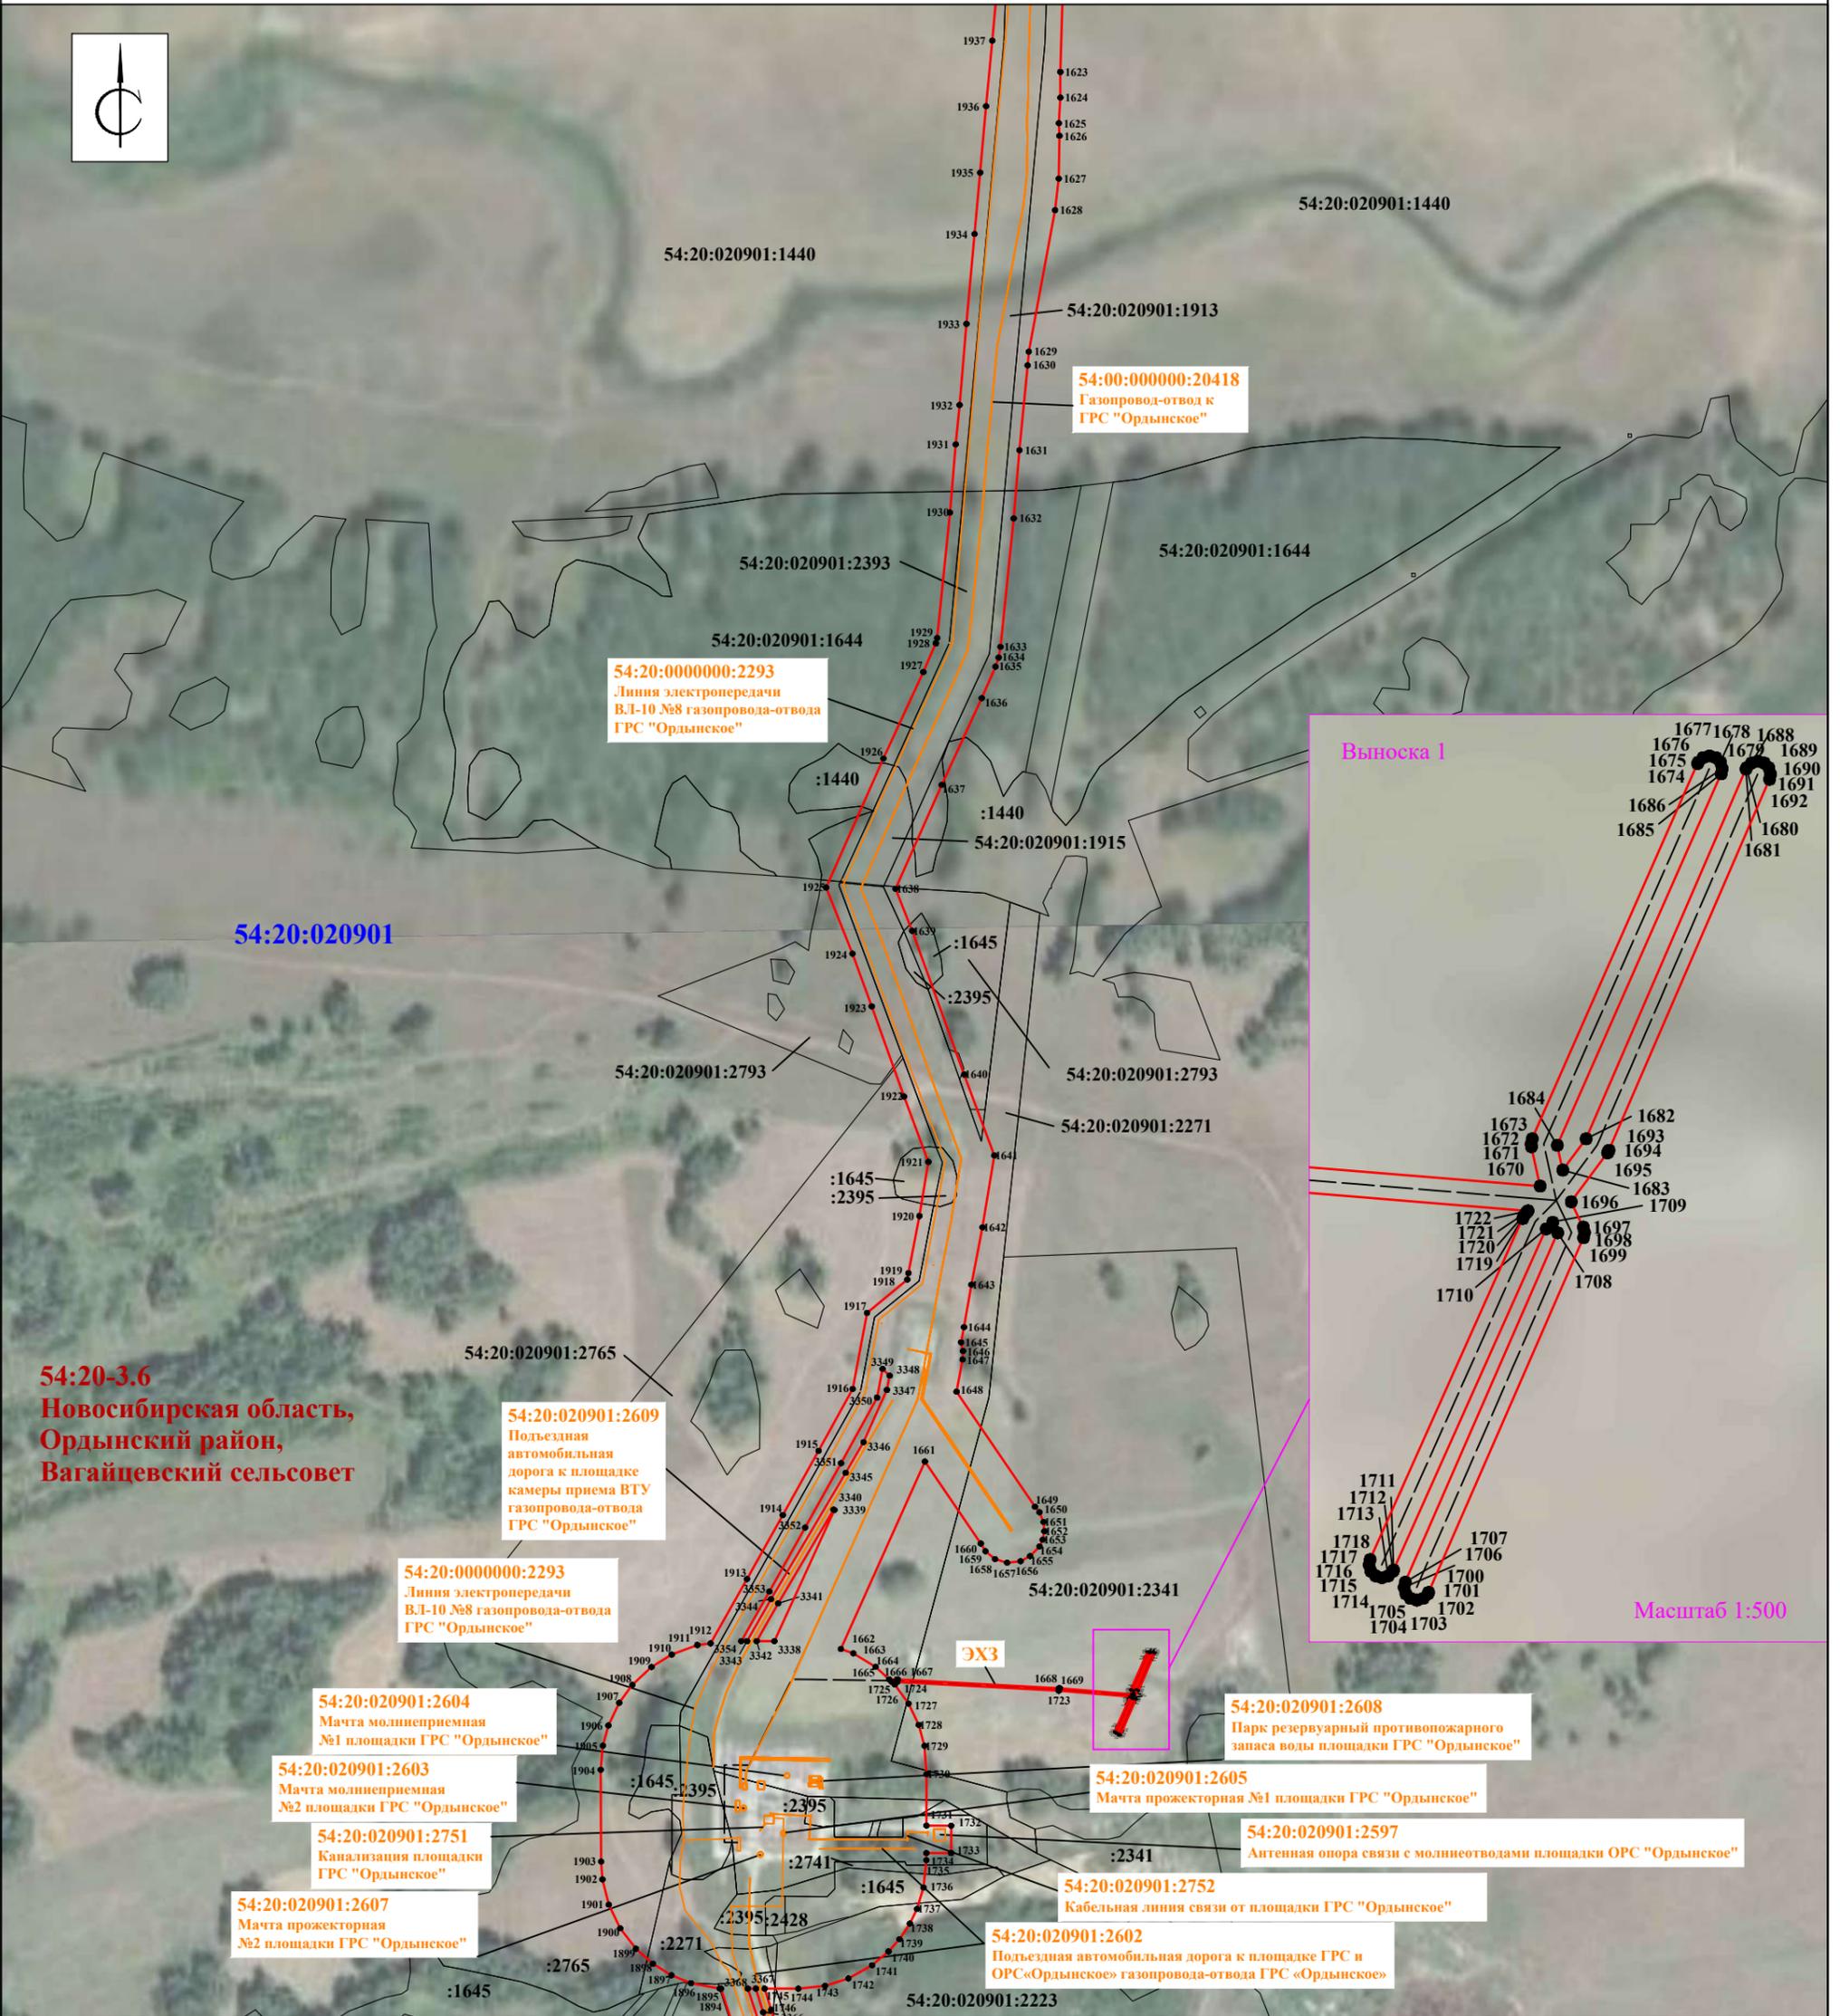

**54:20-3.6**  
Новосибирская область,  
Ордынский район,  
Вагайцевский сельсовет

Условные обозначения:


- - проектные границы публичного сервитута
- **54:00:000000:20418** - границы инженерного сооружения, его кадастровый номер
- **54:11-3.4** - границы административно-территориальных образований, реестровый номер
- 10 ● - обозначение характерной точки границы публичного сервитута
- 54:11:000000:00 - граница и кадастровый номер земельного участка, в отношении которого испрашивается публичный сервитут
- 54:11:000000 - граница и номер кадастрового квартала

Масштаб 1 : 5000

Масштаб 1:500

# Схема расположения границ публичного сервитута

Выносной лист 72

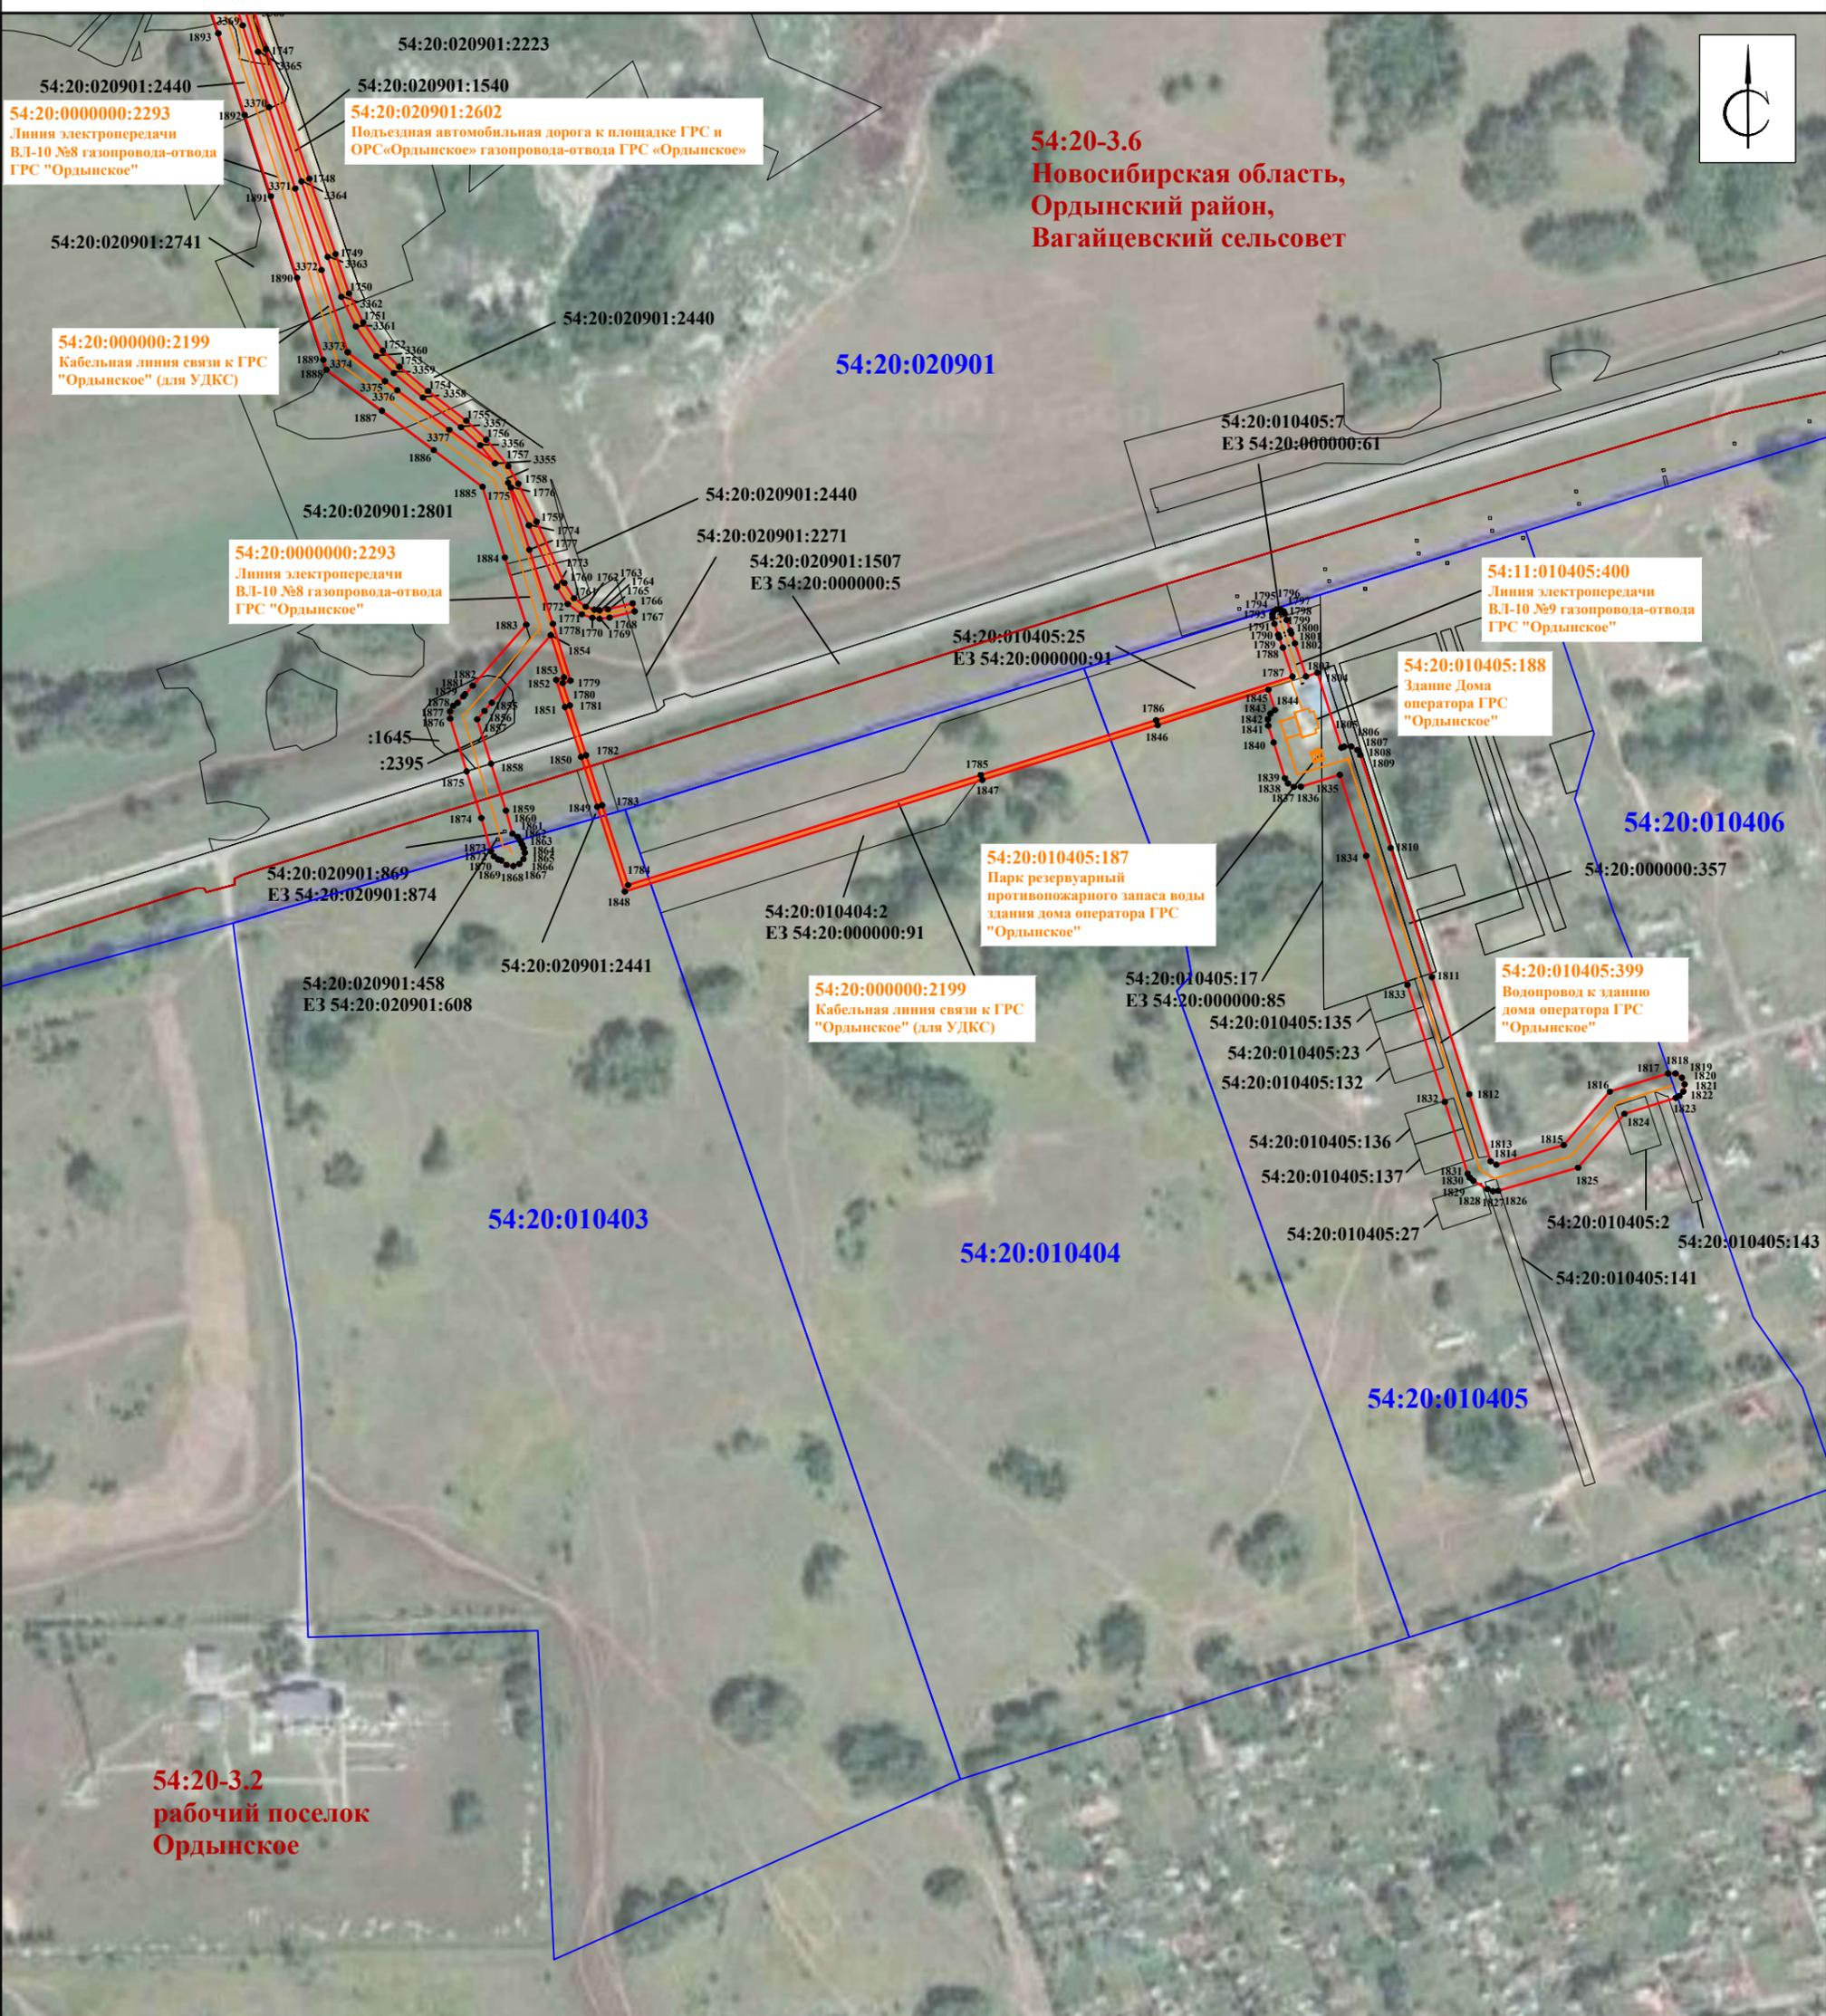

Масштаб 1 : 5000

Условные обозначения:

- - проектные границы публичного сервитута
- 54:00:000000:20418 - границы инженерного сооружения, его кадастровый номер
- 54:11-3.4 - границы административно-территориальных образований, реестровый номер
- 10 ● - обозначение характерной точки границы публичного сервитута
- 54:11:000000:00 - граница и кадастровый номер земельного участка, в отношении которого испрашивается публичный сервитут
- 54:11:000000 - граница и номер кадастрового квартала